

Recupero funzionale e restauro PALAZZO COLLACCHIONI - Sansepolcro


Metodologia d'intervento

PIANTA PIANO PRIMO (L3) Scala 1:100

STATO DI FATTO

PAVIMENTI E RIVESTIMENTI MURARI

PROGETTO

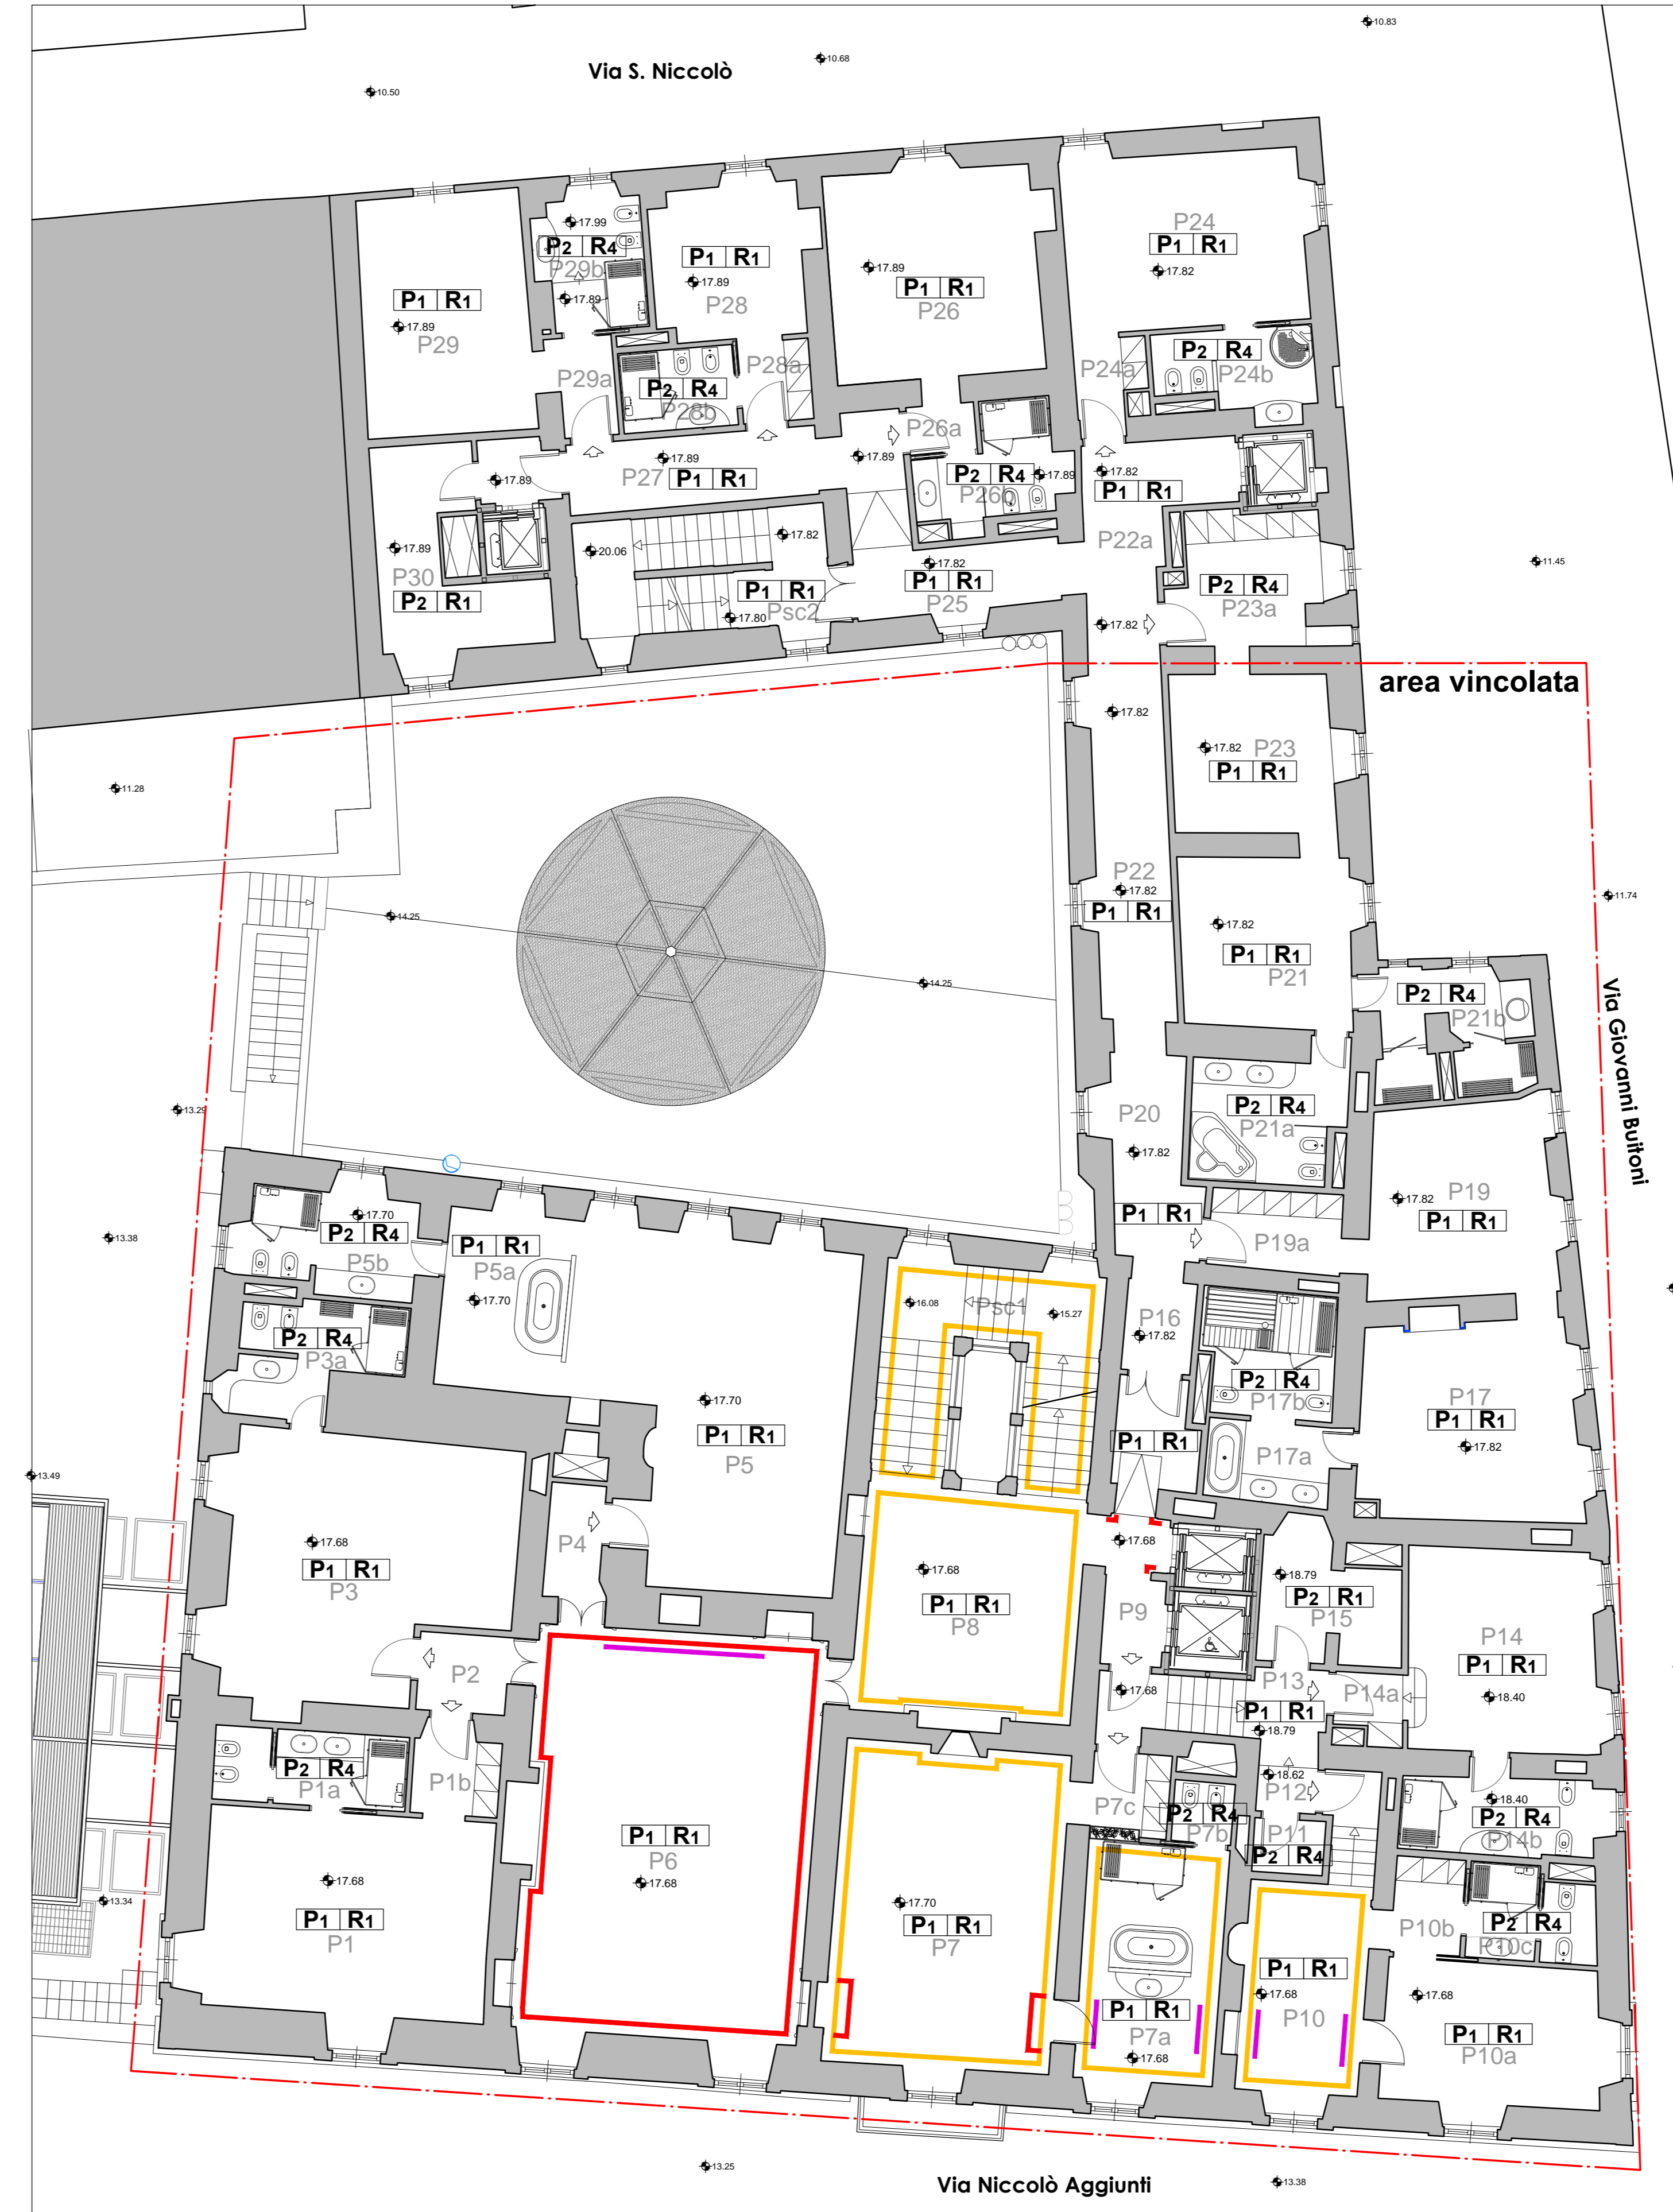

LEGENDA

MATERIALI	Pavimenti	P1 - cotto P2 - ceramica P3 - legno P4 - battuto di cemento P5 - marmo o pietra	
	Rivestimenti murari, pareti	R1 - intonaco tintecciato ole decorato R2 - legno R3 - facella vista R4 - ceramica	
	TRATTAMENTI		Superficie orizzontale con raffigurazioni pittoriche o decorazioni significative
			Superficie orizzontale con tracce di decorazioni
			Superficie verticale con raffigurazioni pittoriche o decorazioni significative
		Superficie verticale con tracce di decorazioni	
VINCOLI		Elemento architettonico o decorativo	
		Foto 360° da rilievo	
		Vincolo assoluto (restauro e ripristino)	
		Vincolo parziale (conservazione e valorizzazione)	
		Vincolo limitato (protezione e attenuazione dell'impatto visivo)	
	Assenza di vincolo		

COMUNE DI SANSEPOLCRO
PROVINCIA DI AREZZO

PALAZZO COLLACCHIONI
Piano-progetto unitario di consolidamento
restauro e recupero funzionale

PROPRIETA'
PLANTA MEDICA S.r.l.
Sede legale in Citeria (PG)
Via della Libertà 37

PROGETTO DEFINITIVO

PROGETTO ARCHITETTONICO

ELABORATO N° **5.10.5**

TITOLO

METODOLOGIA DI INTERVENTO
Piano Primo
pavimenti e rivestimenti

SCALA: **1:100**

REVISIONE: **A**

DATA: **GIUGNO 2015**

NOME FILE: **.dwg**

PROGETTAZIONE E DIREZIONE LAVORI
COORDINATORE GENERALE DEL PIANO: Dott. Ing. Eugenio BRUSCHI
RESPONSABILE GRUPPO DI PROGETTAZIONE: Dott. Arch. Franco BULGHERI
RESPONSABILE INDAGINE STORICO-AMBIENTALE: Dott. Arch. Luigi CALTERNA
DIRETTORE DEI LAVORI: Dott. Arch. Francesco PETRANGELI PAPPANI

PROGETTO ARCHITETTONICO
RESPONSABILE PROGETTO E D.O.: Dott. Arch. Franco BULGHERI
RESPONSABILE PROGETTO: Dott. Arch. Francesco PETRANGELI PAPPANI
GRUPPO DI LAVORO: Dott. Arch. Franco BULGHERI, Dott. Arch. Paolo BELLINI, Dott. Arch. Paolo CACCIAMARTI, Dott. Arch. Giacomo POLETTI

PROGETTO STRUTTURALE
RESPONSABILE PROGETTO E D.O.: Dott. Ing. Ottavio VALCELLI
GRUPPO DI LAVORO: Dott. Ing. Ottavio VALCELLI, Geologo Riccardo ANCALOTTI

PROGETTO IMPIANTISTICO
RESPONSABILE PROGETTO E D.O.: Dott. Ing. Stefano MIGNANI
GRUPPO DI LAVORO: Dott. Ing. Stefano MIGNANI, Dott. Ing. Alessandro PANICHI, Dott. Ing. Francesco SCORRANI, Dott. Arch. Francesca ZORZETTO

RILEVI
Dott. Geo. Cesarelli, Dott. Geo. Alessandro DIACONIA
COORDINAMENTO SICUREZZA
Dott. G. Sergio FRANCHI
ORIGINI E TRASFORMAZIONI DEL PALAZZO
Dott. Geo. Federico AMBROSIO

RESTAURO STORICO ARTISTICO
Dott. Geo. Stefano DIACONIA
Dott. Geo. Federico AMBROSIO
INQUADRAMENTO URB. E CATAST.
Dott. Geo. Federico AMBROSIO, Geom. Riccardo TAZZI