


TAVOLA: 3	UBICAZIONE: COMUNE DI SANSEPOLCRO FRAZIONE GRAGNANO	
OGGETTO: PIANO DI LOTTIZZAZIONE "MONTEDOGLIO"		
TITOLO TAVOLA: TIPOLOGIE EDILIZIE	SCALA: 1:200	
COMMITTENTE: POLVERINI PAOLO POLVERINI MARIO	TECNICO INCARICATO: ARCH. FEDERICO ROMOLINI Studio Tecnico Associato Romolini	DATA: 20/04/2011


LEGENDA:

- COM COMMERCIALE
- G GARAGE
- C CANTINA
- P/S PRANZO/SOGGIORNO
- P/K PRANZO/CUCINA
- S SOGGIORNO
- K CUCINA
- B BAGNO
- LL CAMERA DA LETTO DOPPIA
- L CAMERA DA LETTO SINGOLA
- S SOFFITTA


LOTTO 1

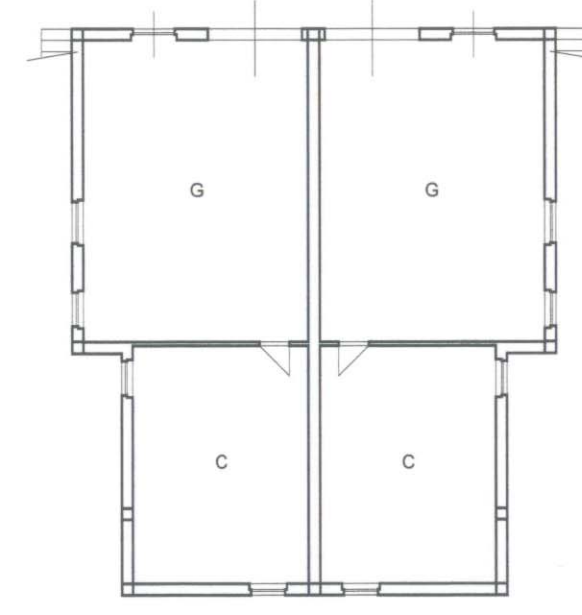


PIANTA PIANO SEMINTERRATO

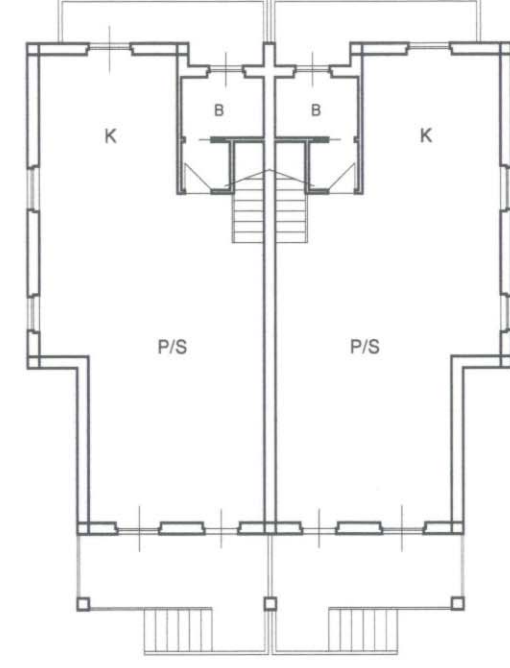


PIANTA PIANO RIALZATO

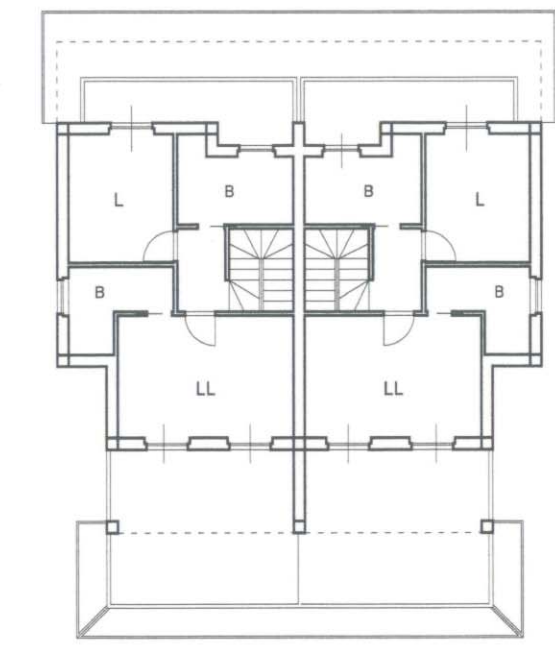

PIANTA PIANO PRIMO

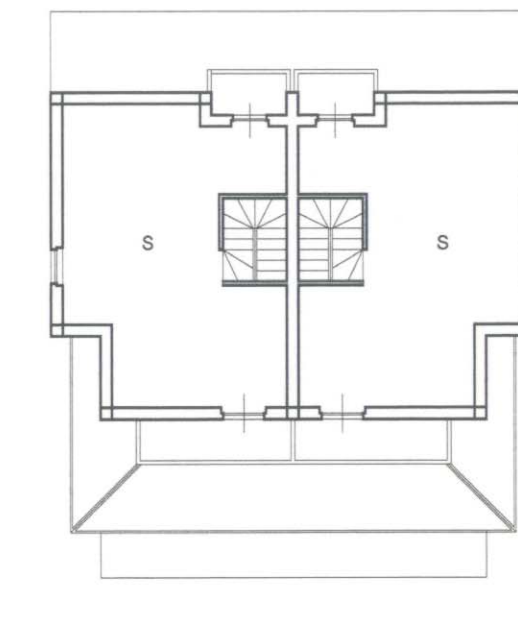

PIANTA PIANO SOFFITTE

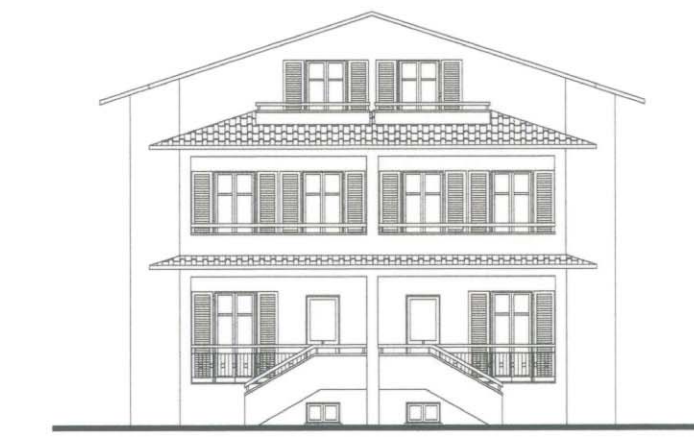


PROSPETTO EST
-frontestrada-



PROSPETTO SUD




PROSPETTO OVEST

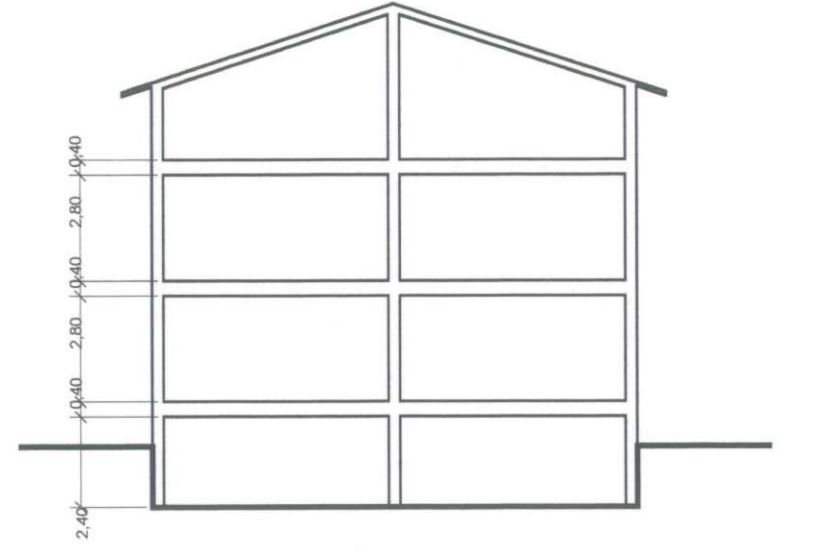


SEZIONE
(lotti n. 1-9)


LOTTO 2-8

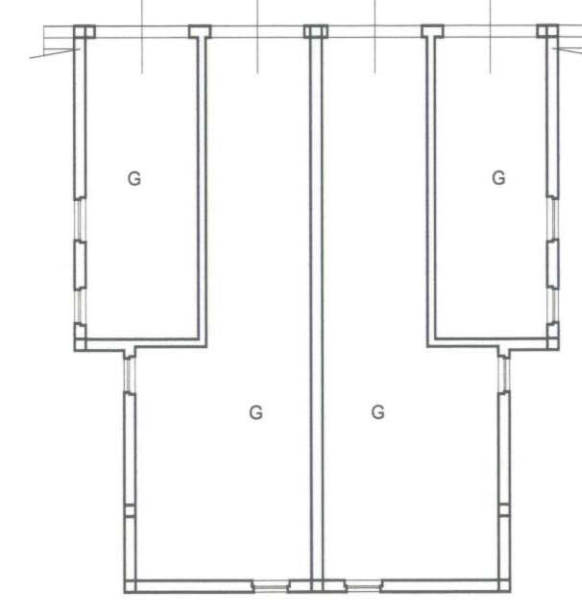


PIANTA PIANO SEMINTERRATO

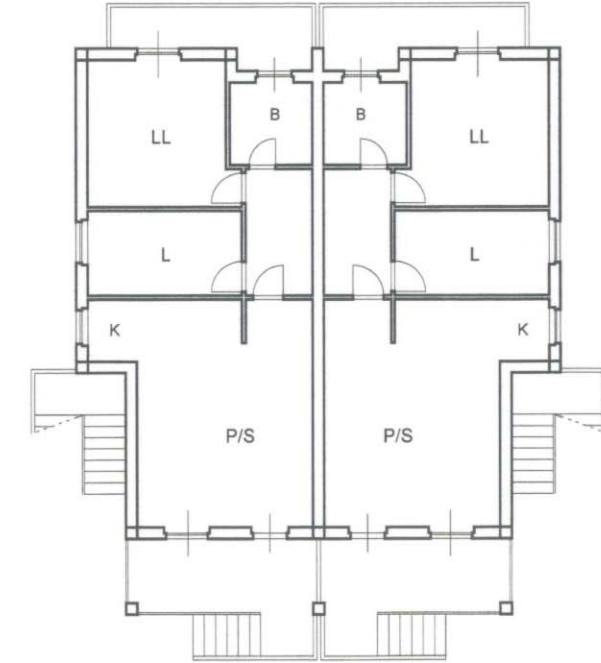

PIANTA PIANO RIALZATO

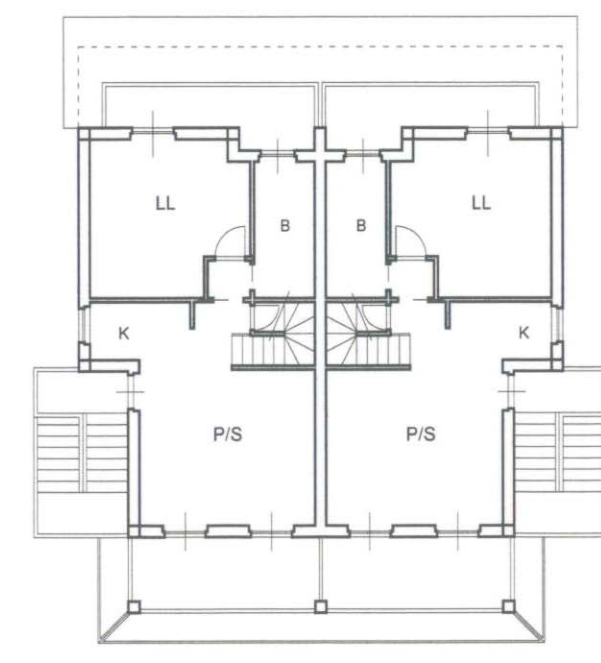


PIANTA PIANO PRIMO

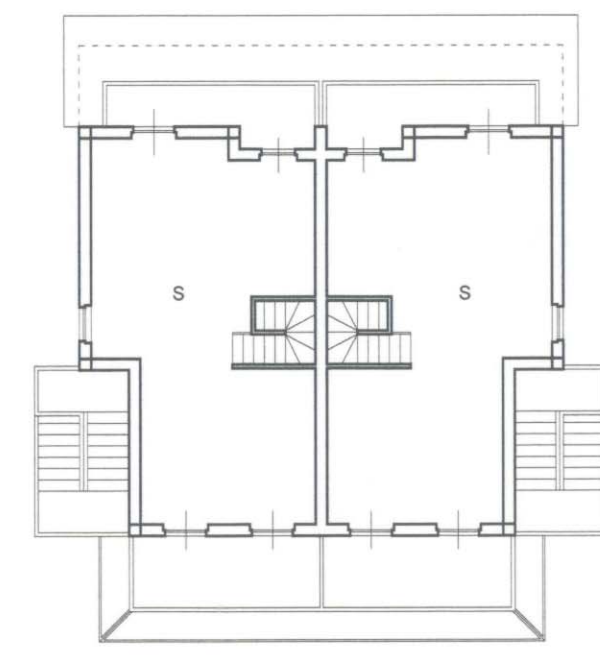

PIANTA PIANO SOFFITTE



PROSPETTO EST
-frontestrada-

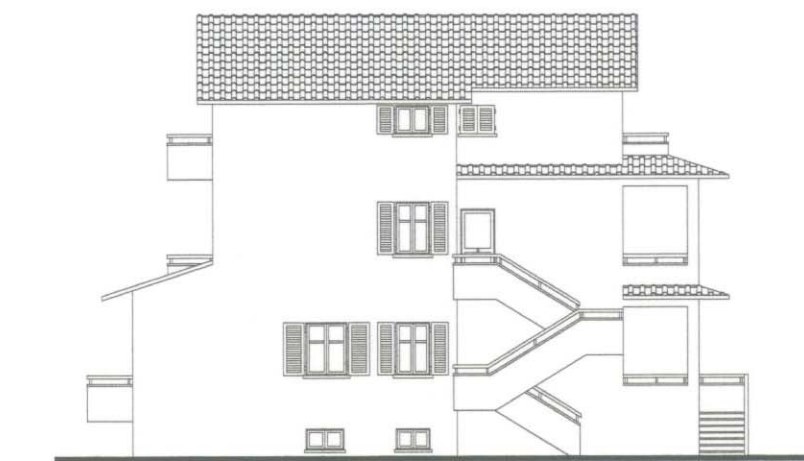


PROSPETTO SUD




PROSPETTO OVEST


LOTTO 9

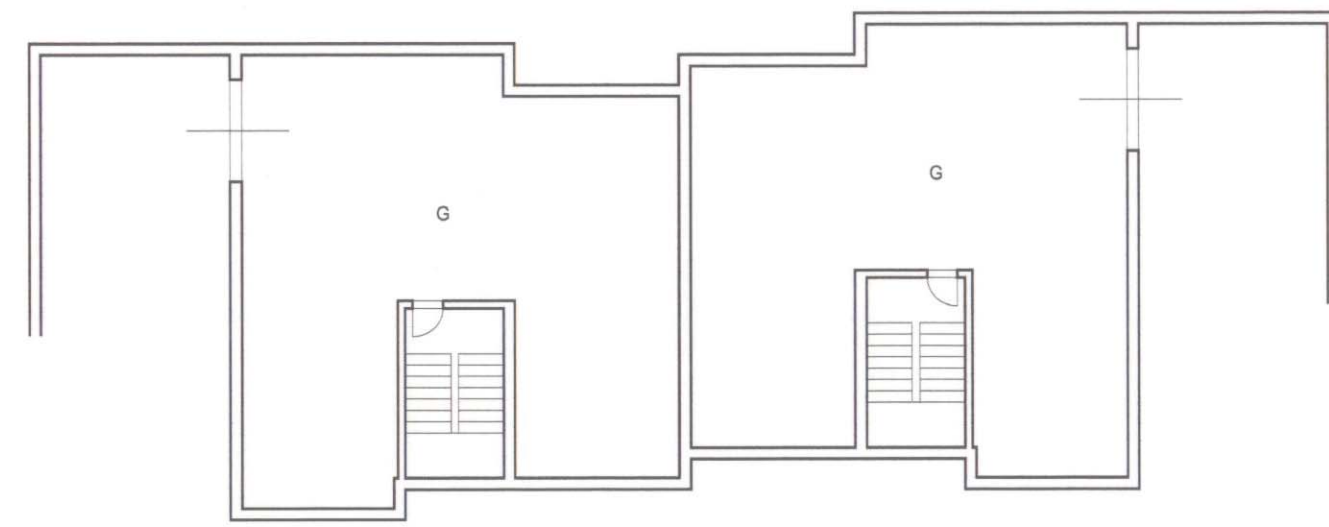


PIANTA PIANO INTERRATO

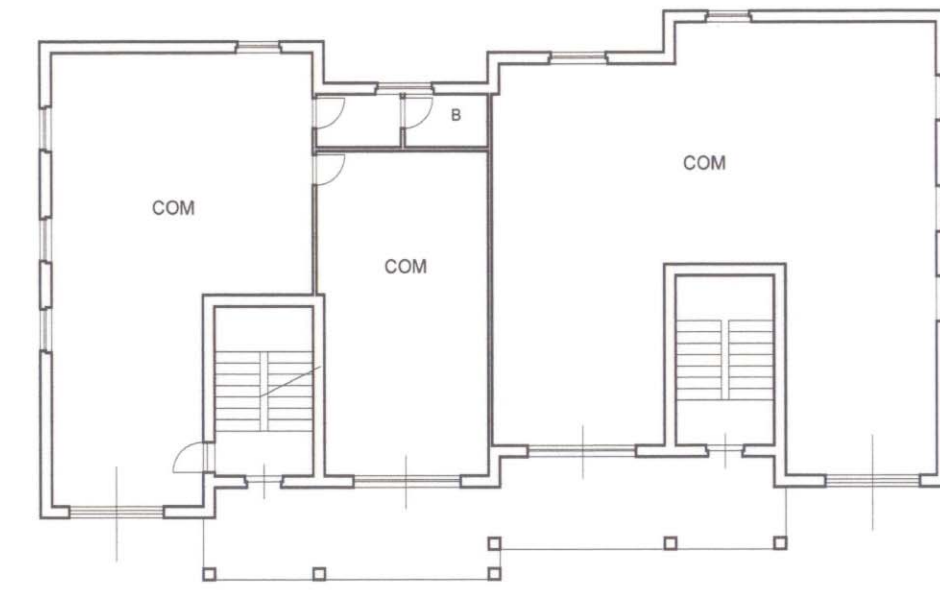


PIANTA PIANO TERRA

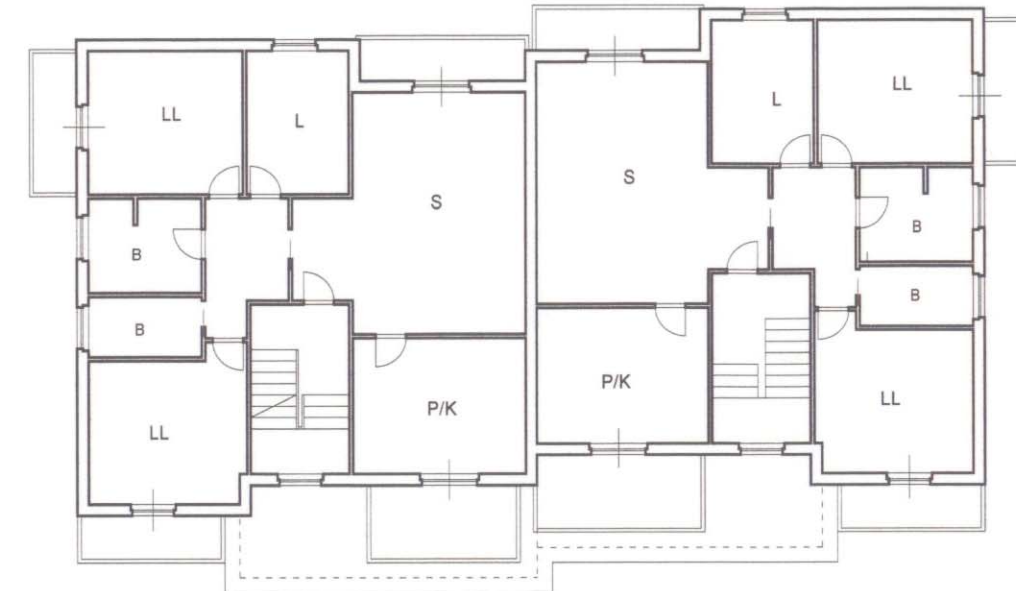

PIANTA PIANO PRIMO

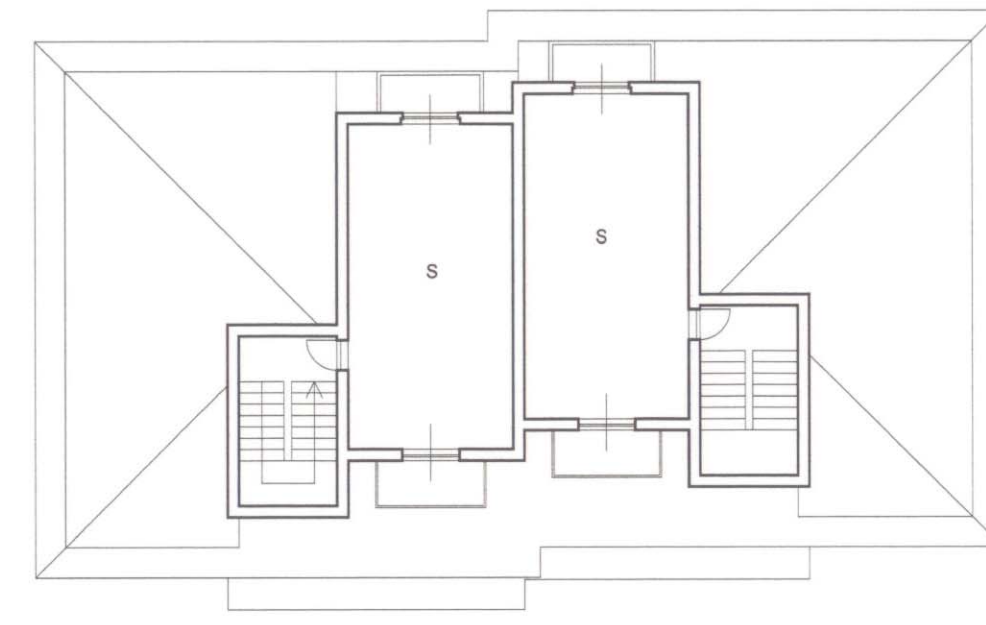

PIANTA PIANO SOFFITTE

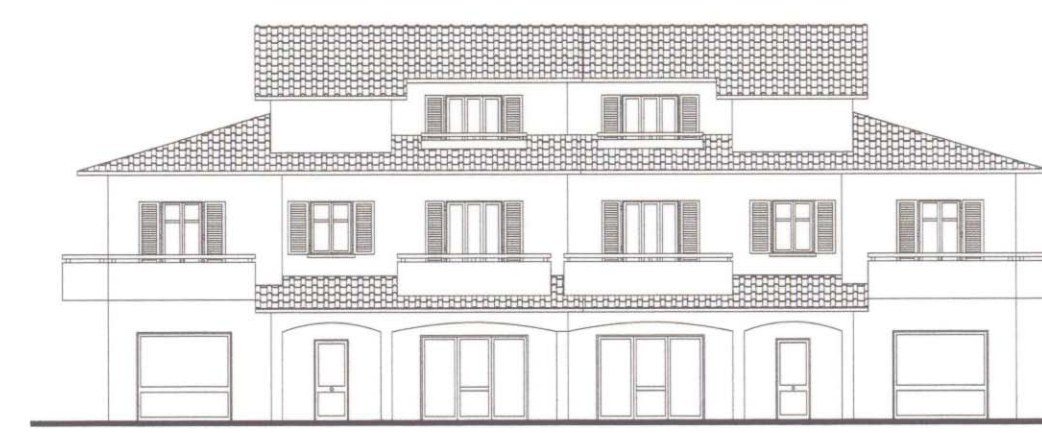


PROSPETTO OVEST
-frontestrada-



PROSPETTO SUD




PROSPETTO EST

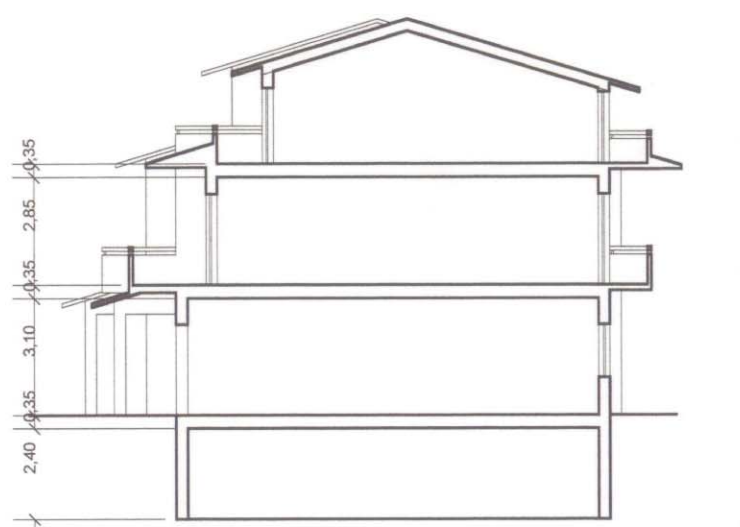


SEZIONE


LOTTO 10-12

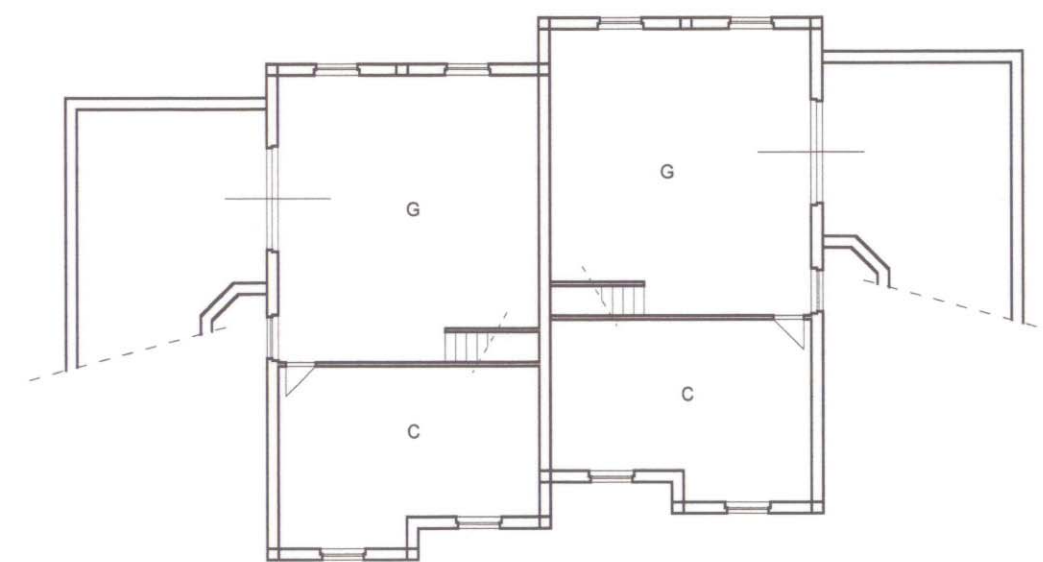

PIANTA PIANO SEMINTERRATO

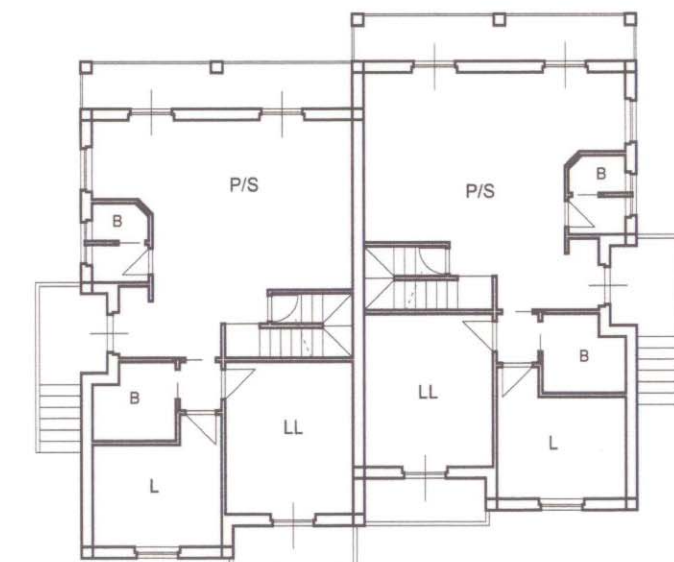

PIANTA PIANO RIALZATO

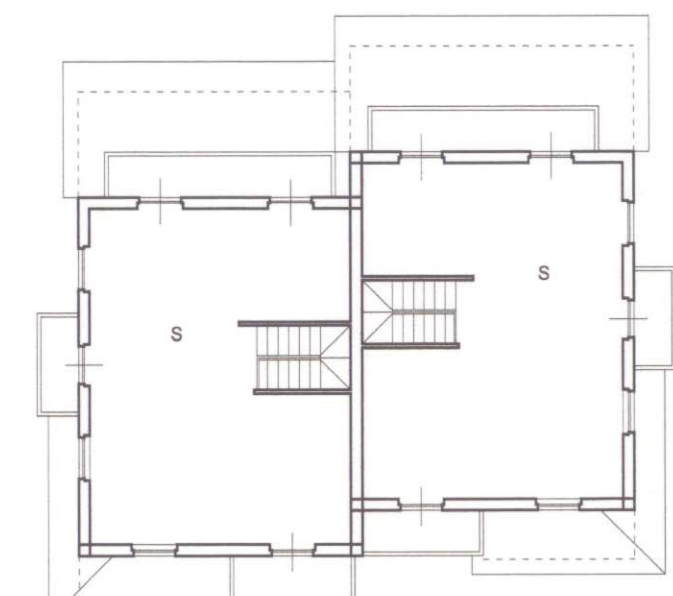

PIANTA PIANO SOFFITTE



PROSPETTO NORD




PROSPETTO OVEST
-frontestrada-



PROSPETTO SUD



PROSPETTO EST

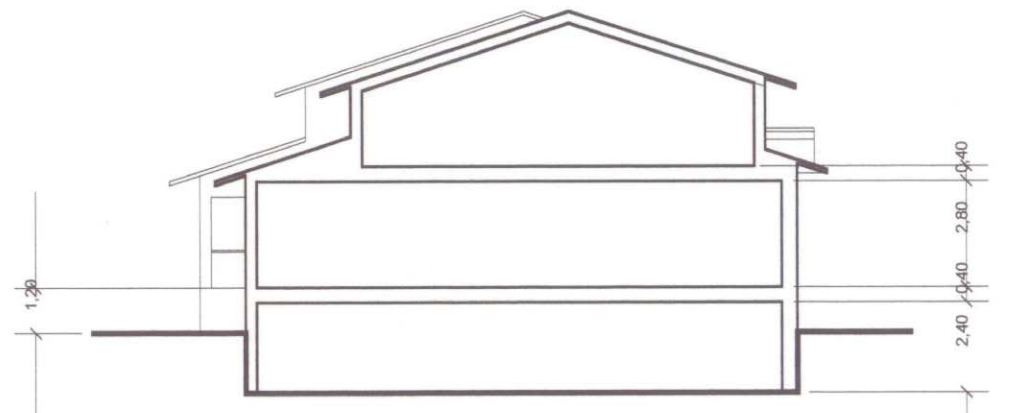

SEZIONE