

COMUNE DI  
SANSEPOLCRO

PIANO DI RECUPERO  
POGGIO ALLA FAME  
in variante all'elaborato 6h\_Ambito\_7c  
scheda 10Vi 02 del R.U.

PROGETTISTA  
ING. AUGUSTO SIMEONE LELLI


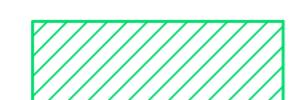

SETTEMBRE 2018


Piazza Incontro 2  
06012  
Città di Castello  
telefono:  
333-375824  
e-mail:  
augustosimeonelelli@gmail.com

TAVOLA 07/PROGETTO



PIANTE FABBRICATO PRINCIPALE

scala 1:100


-  Porzione edificio disciplinato con scia n°1449 del 12/02/2018 e varianti
-  Porzione edificio soggetta a piano di recupero che prevede la realizzazione di una volumetria a completamento della porzione già esistenti.
-  Indicazioni scelte progettuali

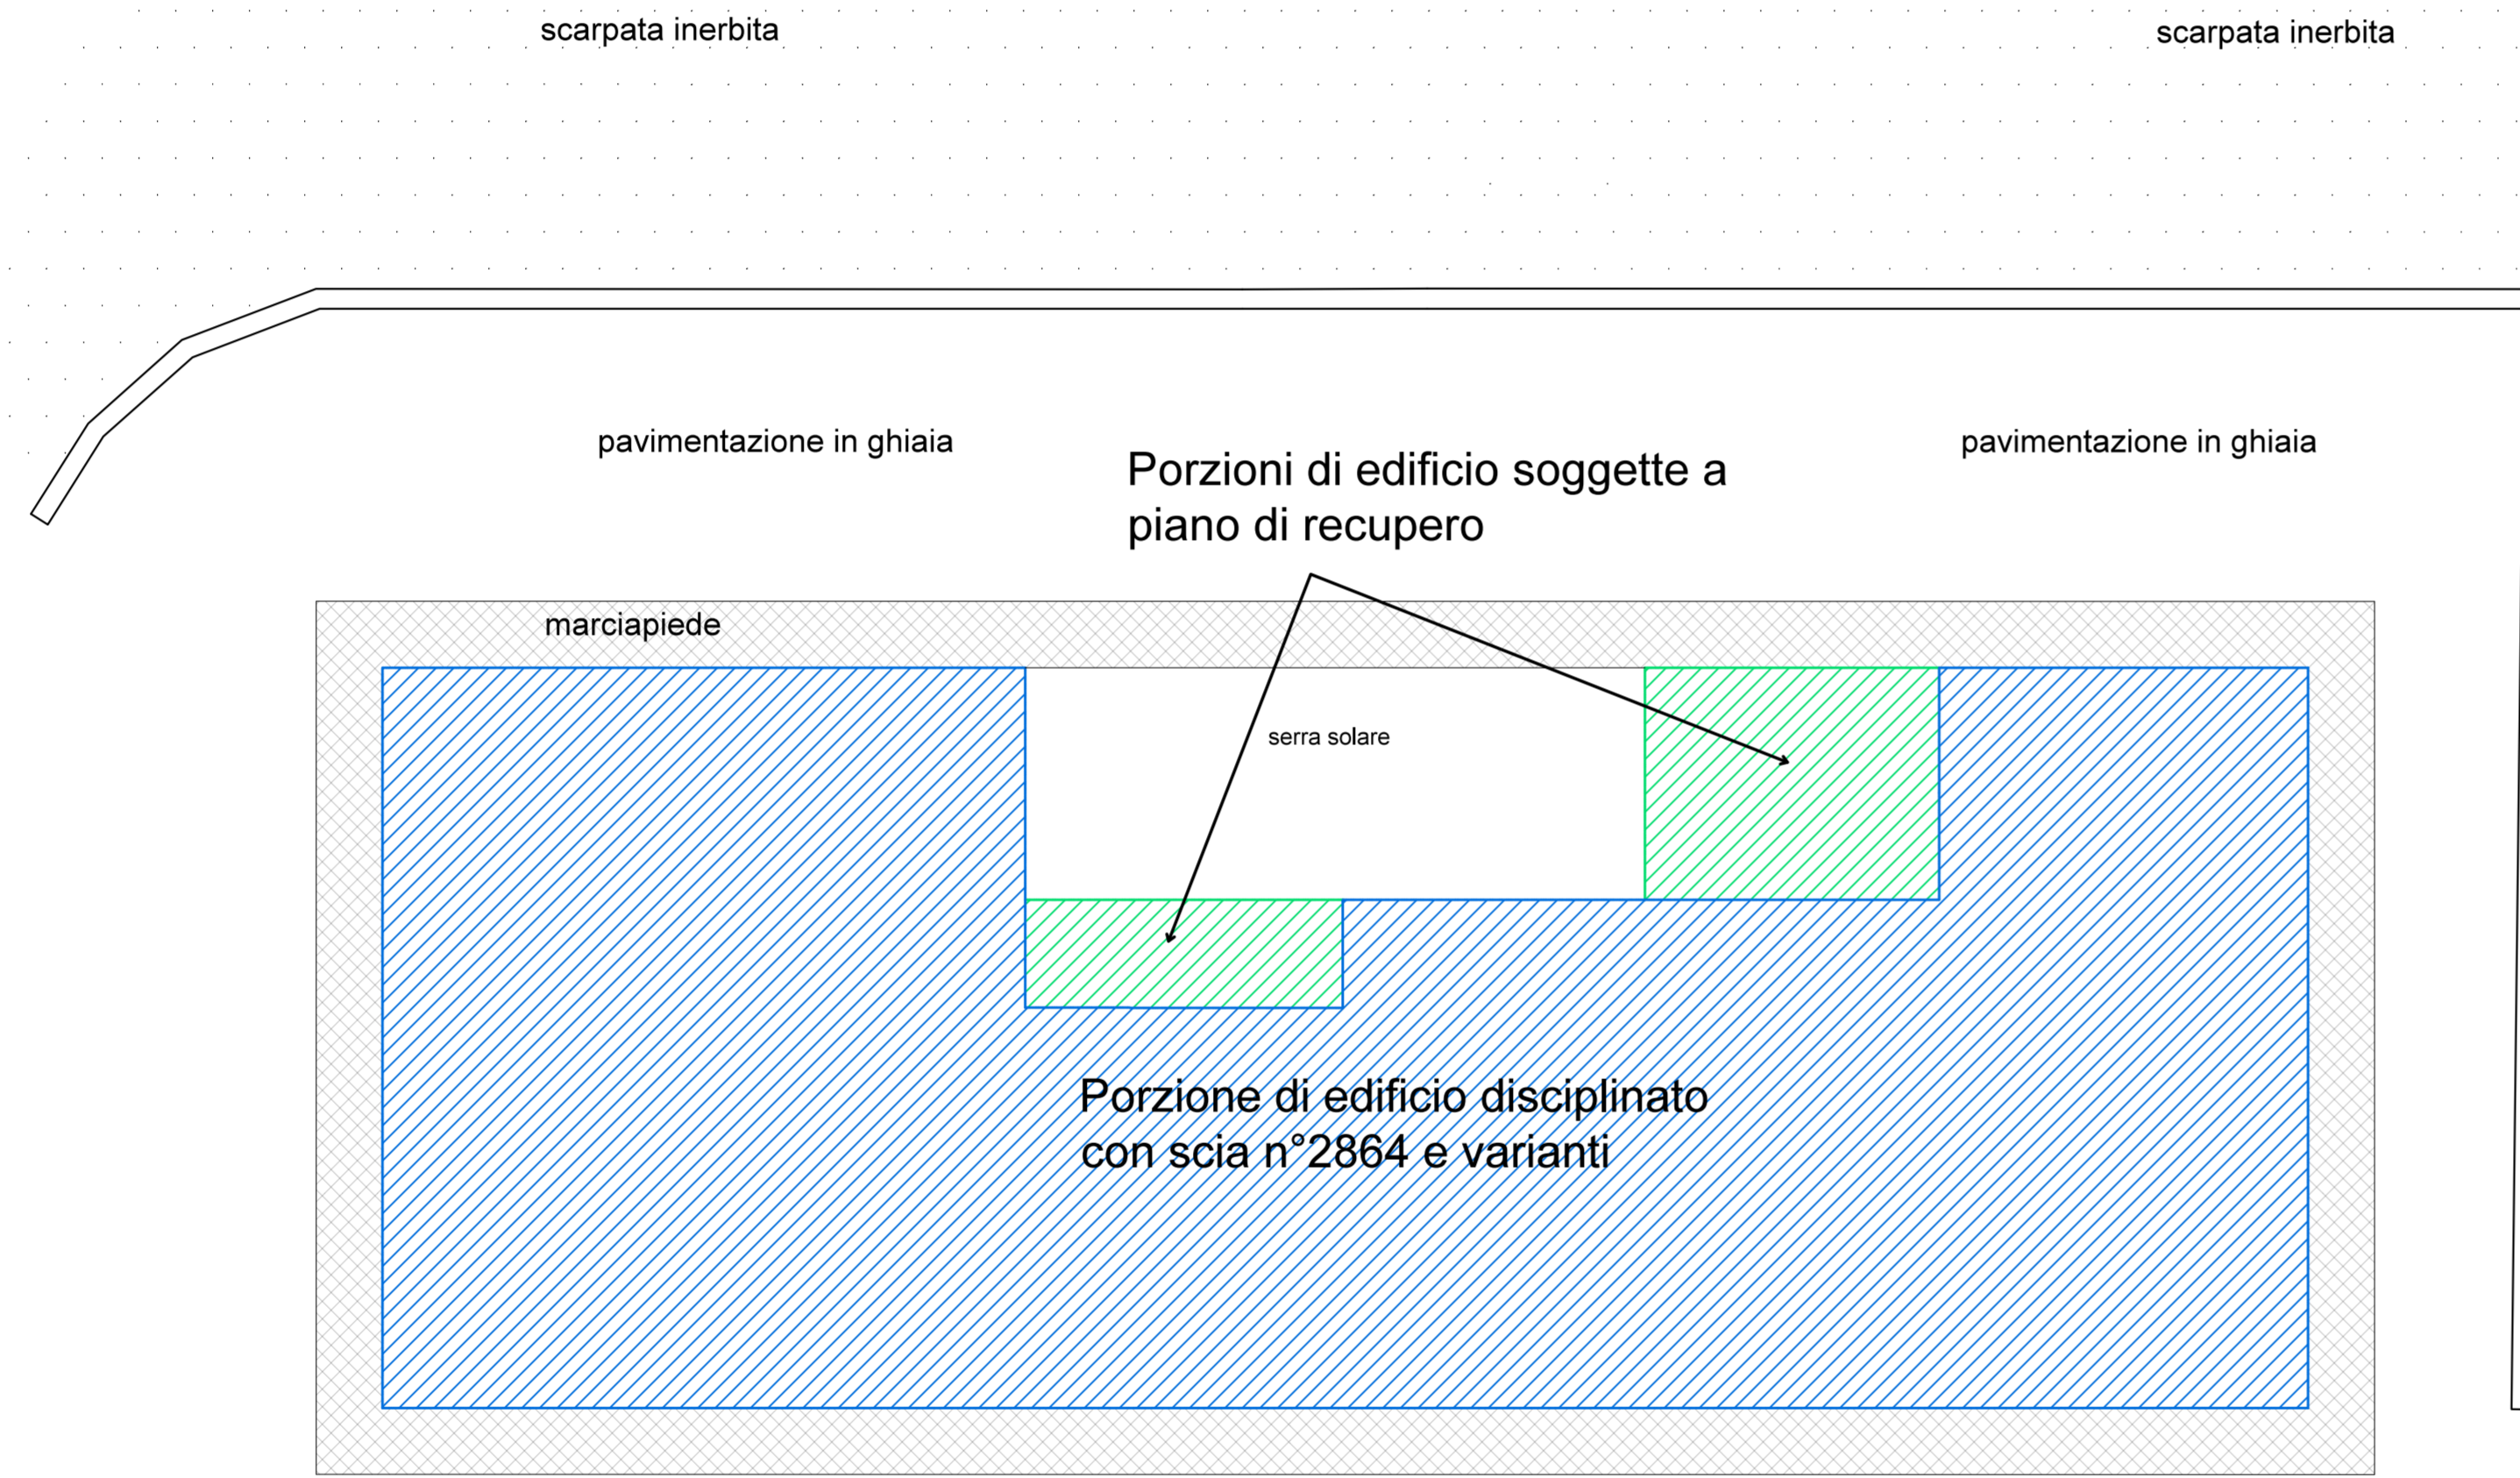

INDIVIDUAZIONE DEI TITOLI ABILITATIVI

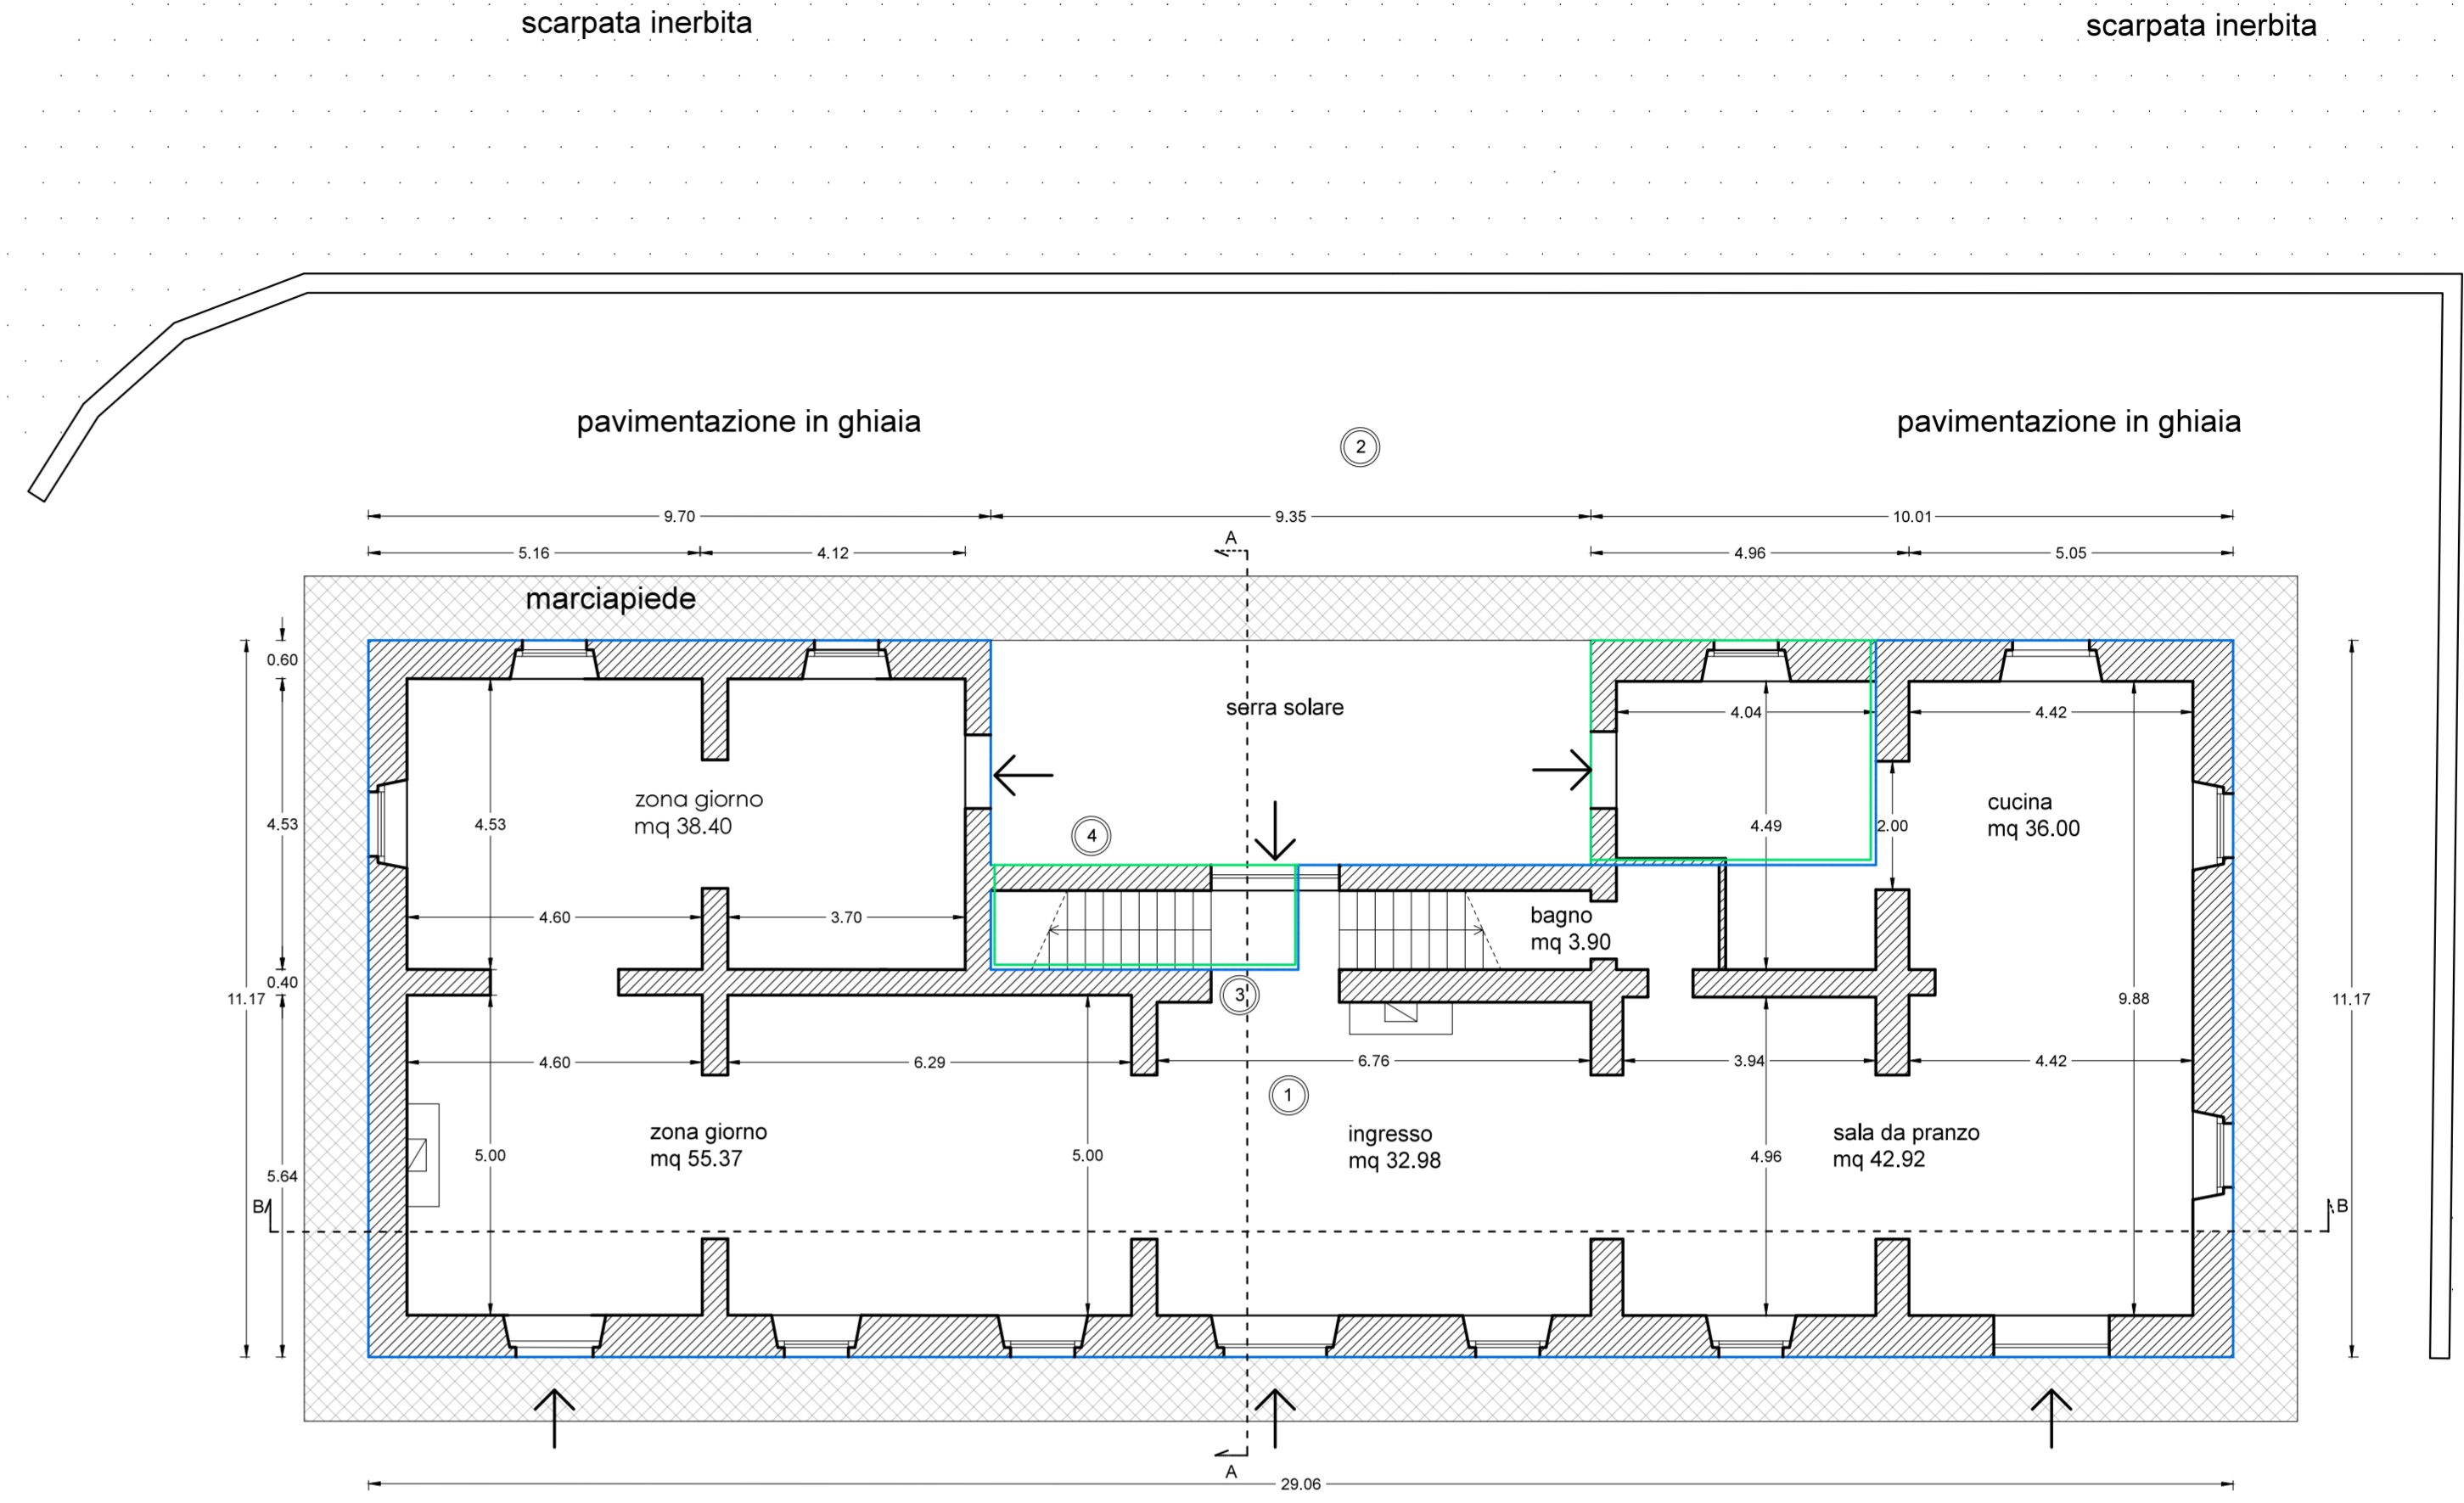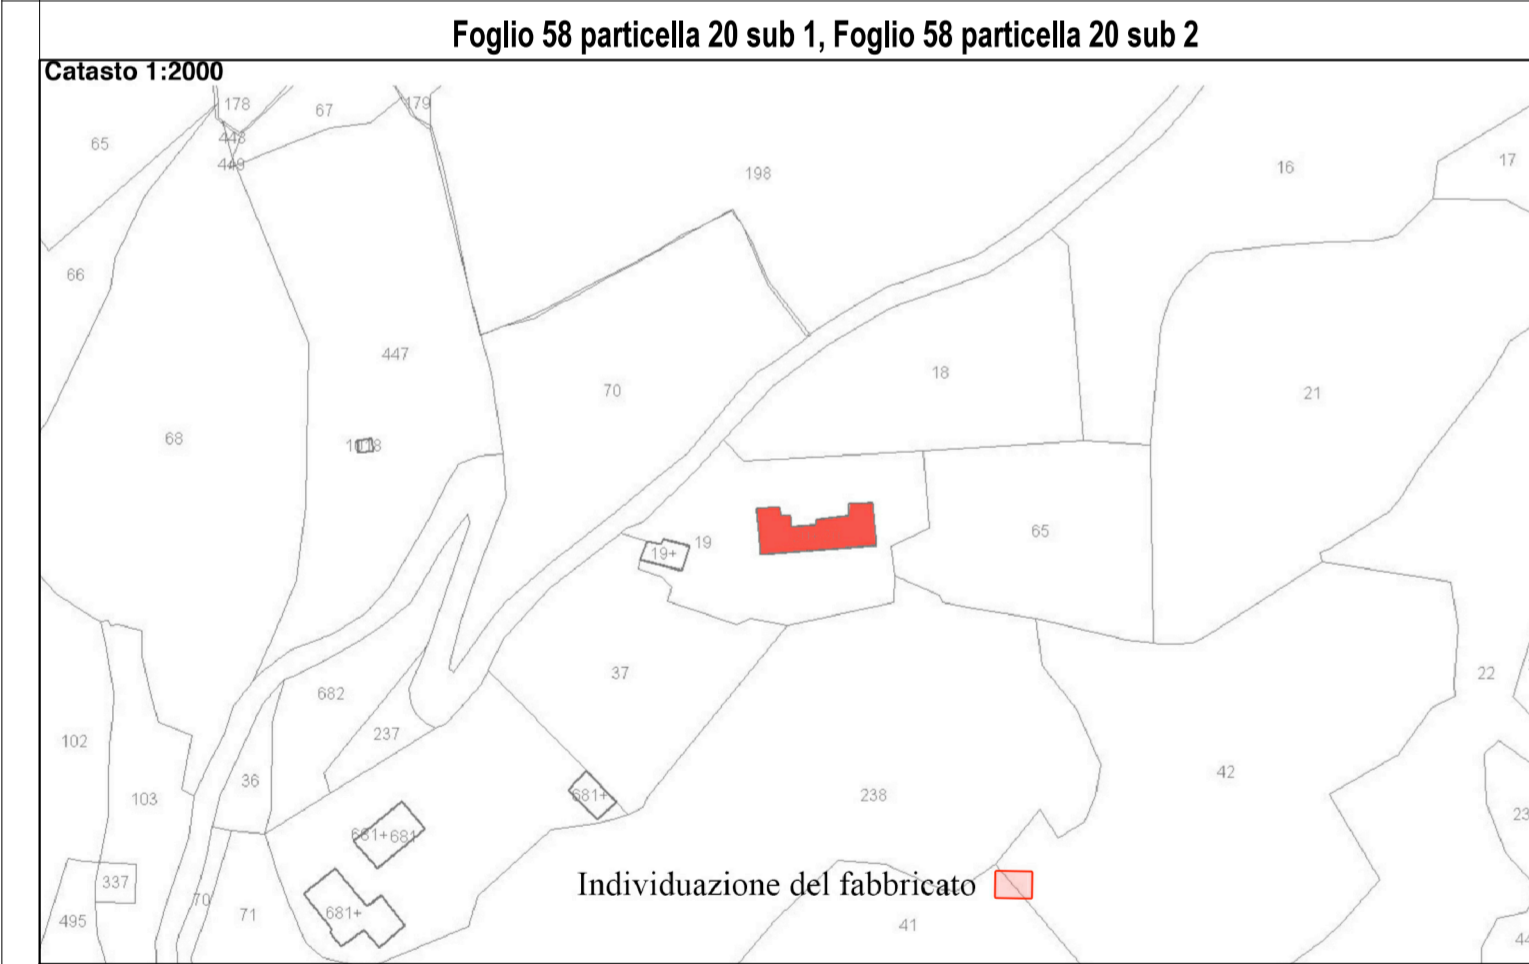

PIANTA PIANO TERRA

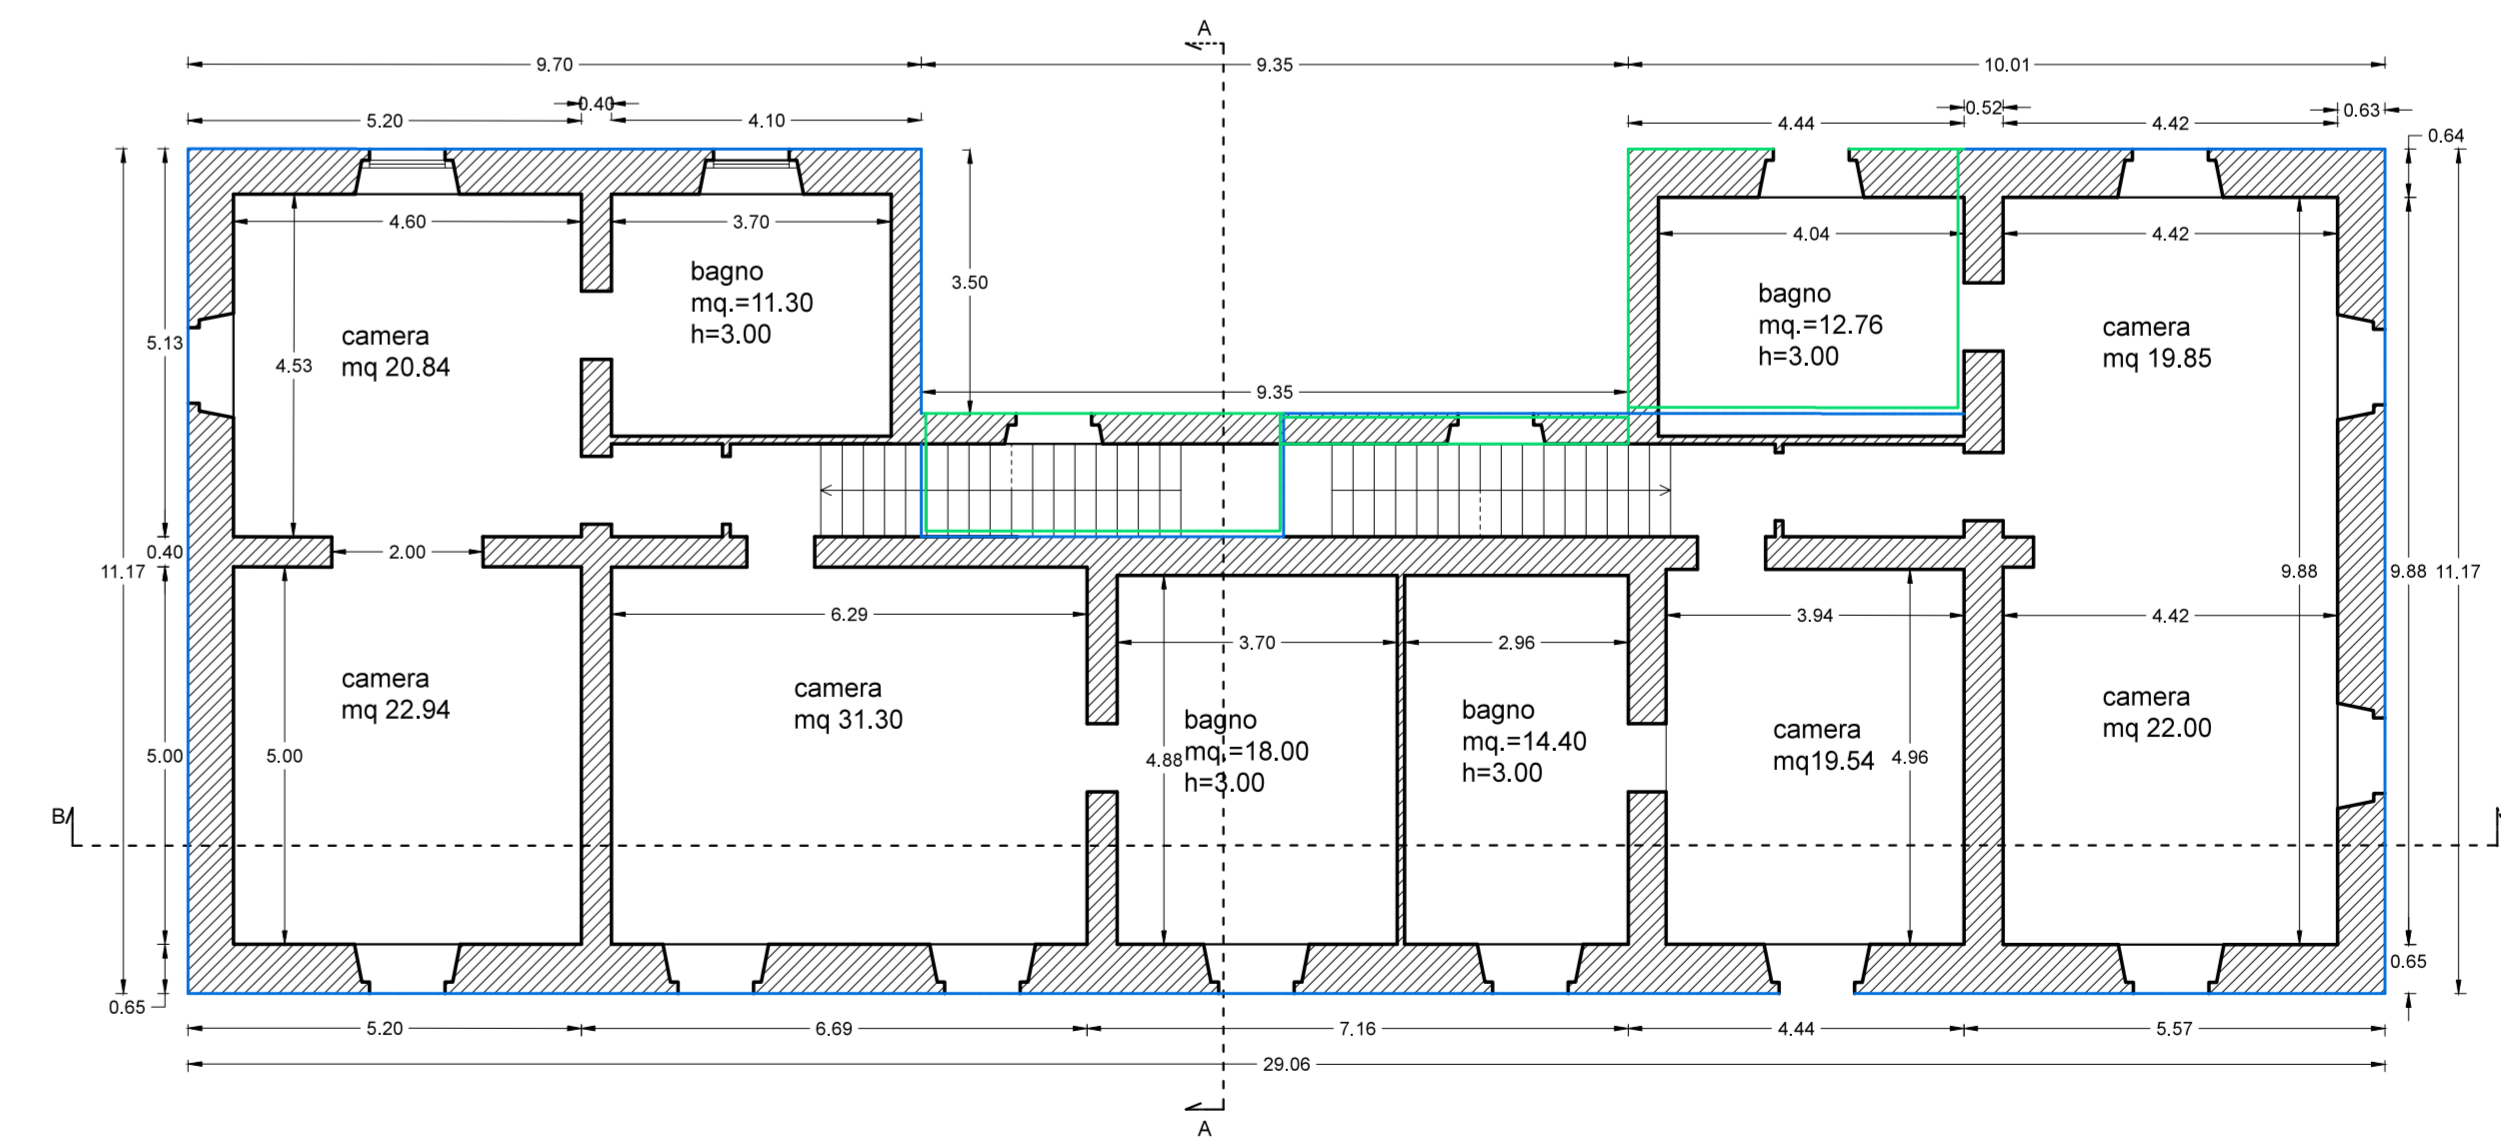

PIANTA PRIMO PIANO

