

COMUNE DI  
SANSEPOLCRO

PIANO DI RECUPERO  
POGGIO ALLA FAME  
in variante all'elaborato 6h\_Ambito\_7c  
scheda 10Vi 02 del R.U

PROGETTISTA  
ING. AUGUSTO SIMEONE LELLI

SETTEMBRE 2018


Piazza Incontro 2  
06012  
Città di Castello  
telefono:  
333-3758624  
e-mail:  
augustosimeonelelli@gmail.com

TAVOLA 09/PROGETTO


SOVRAPPOSIZIONI FABBRICATO PRINCIPALE

scala 1:100


Demolizioni  
Costruzioni

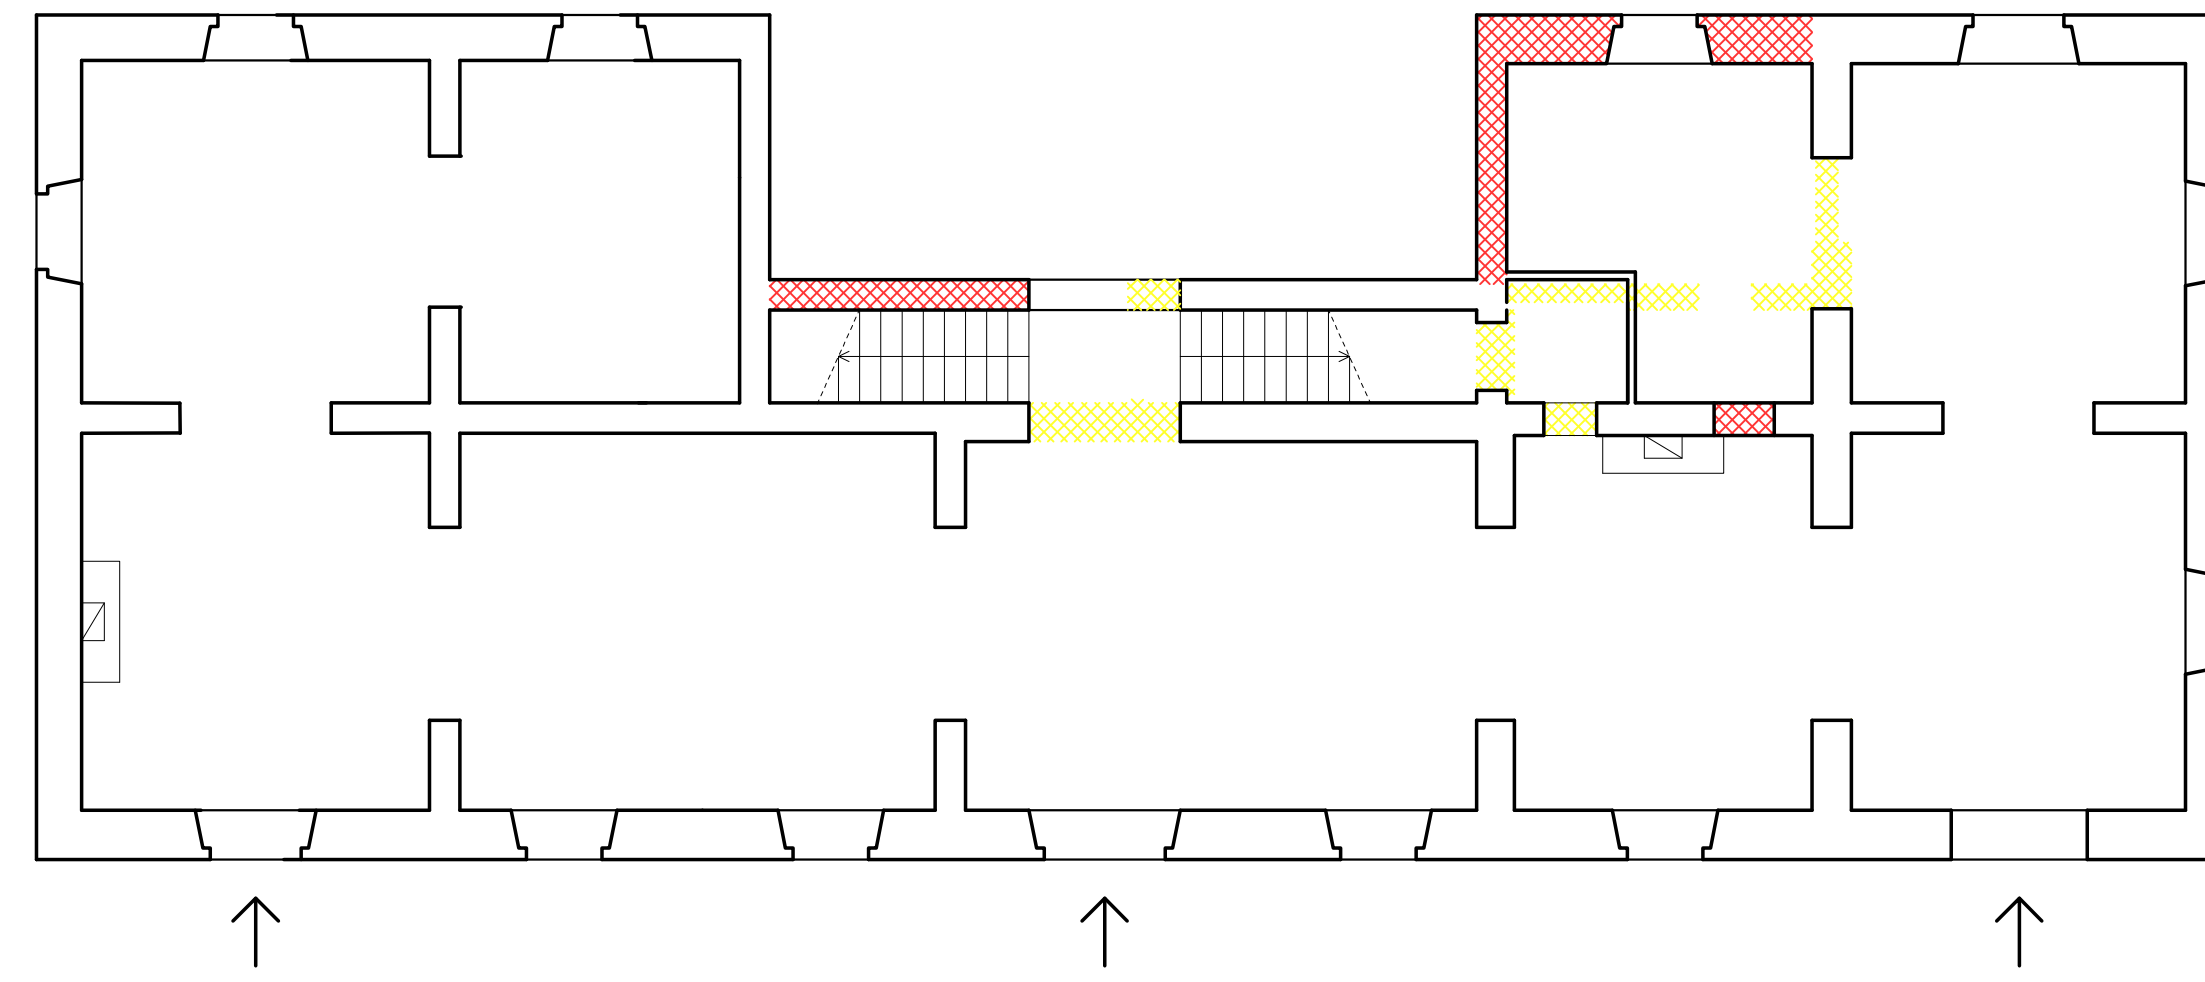


PIANTA PIANO TERRA

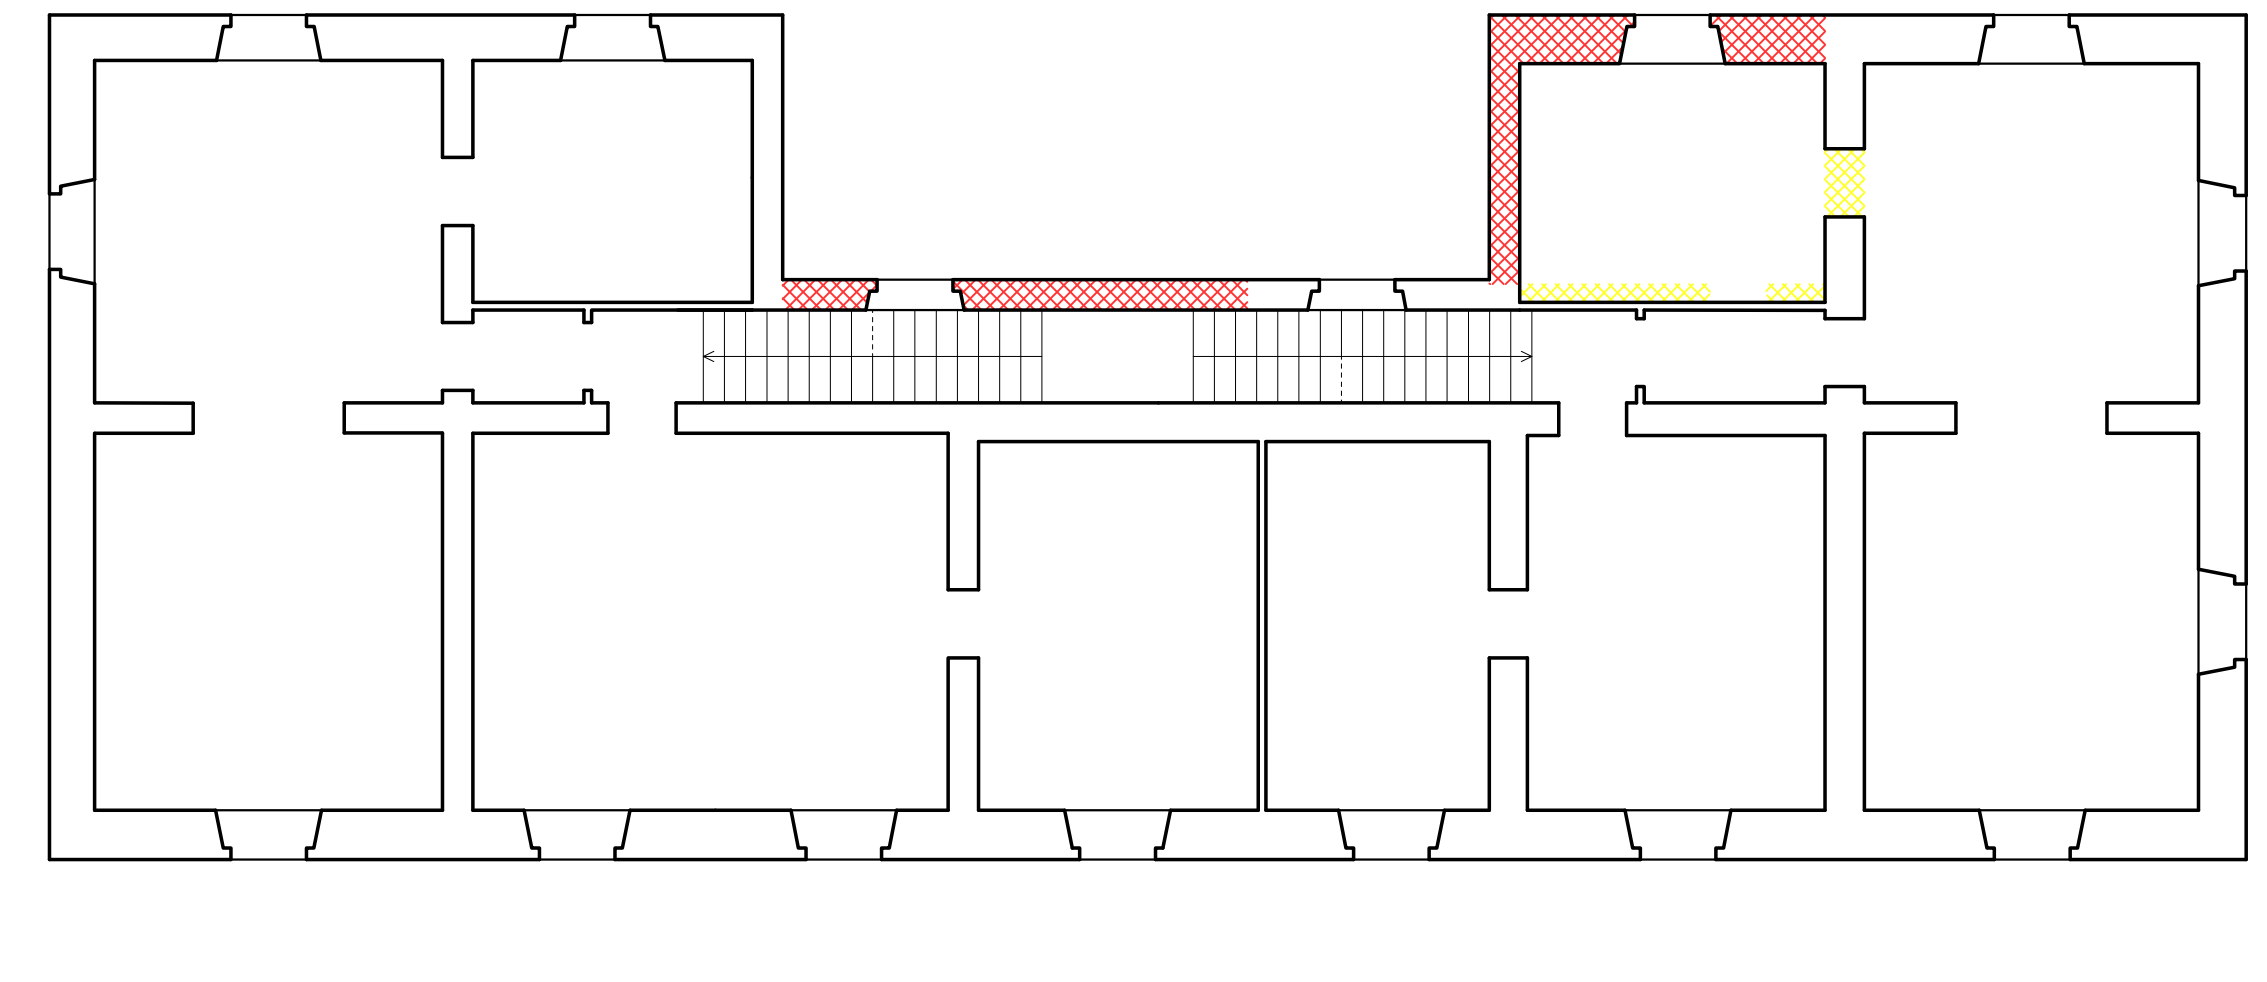


PIANTA PRIMO PIANO

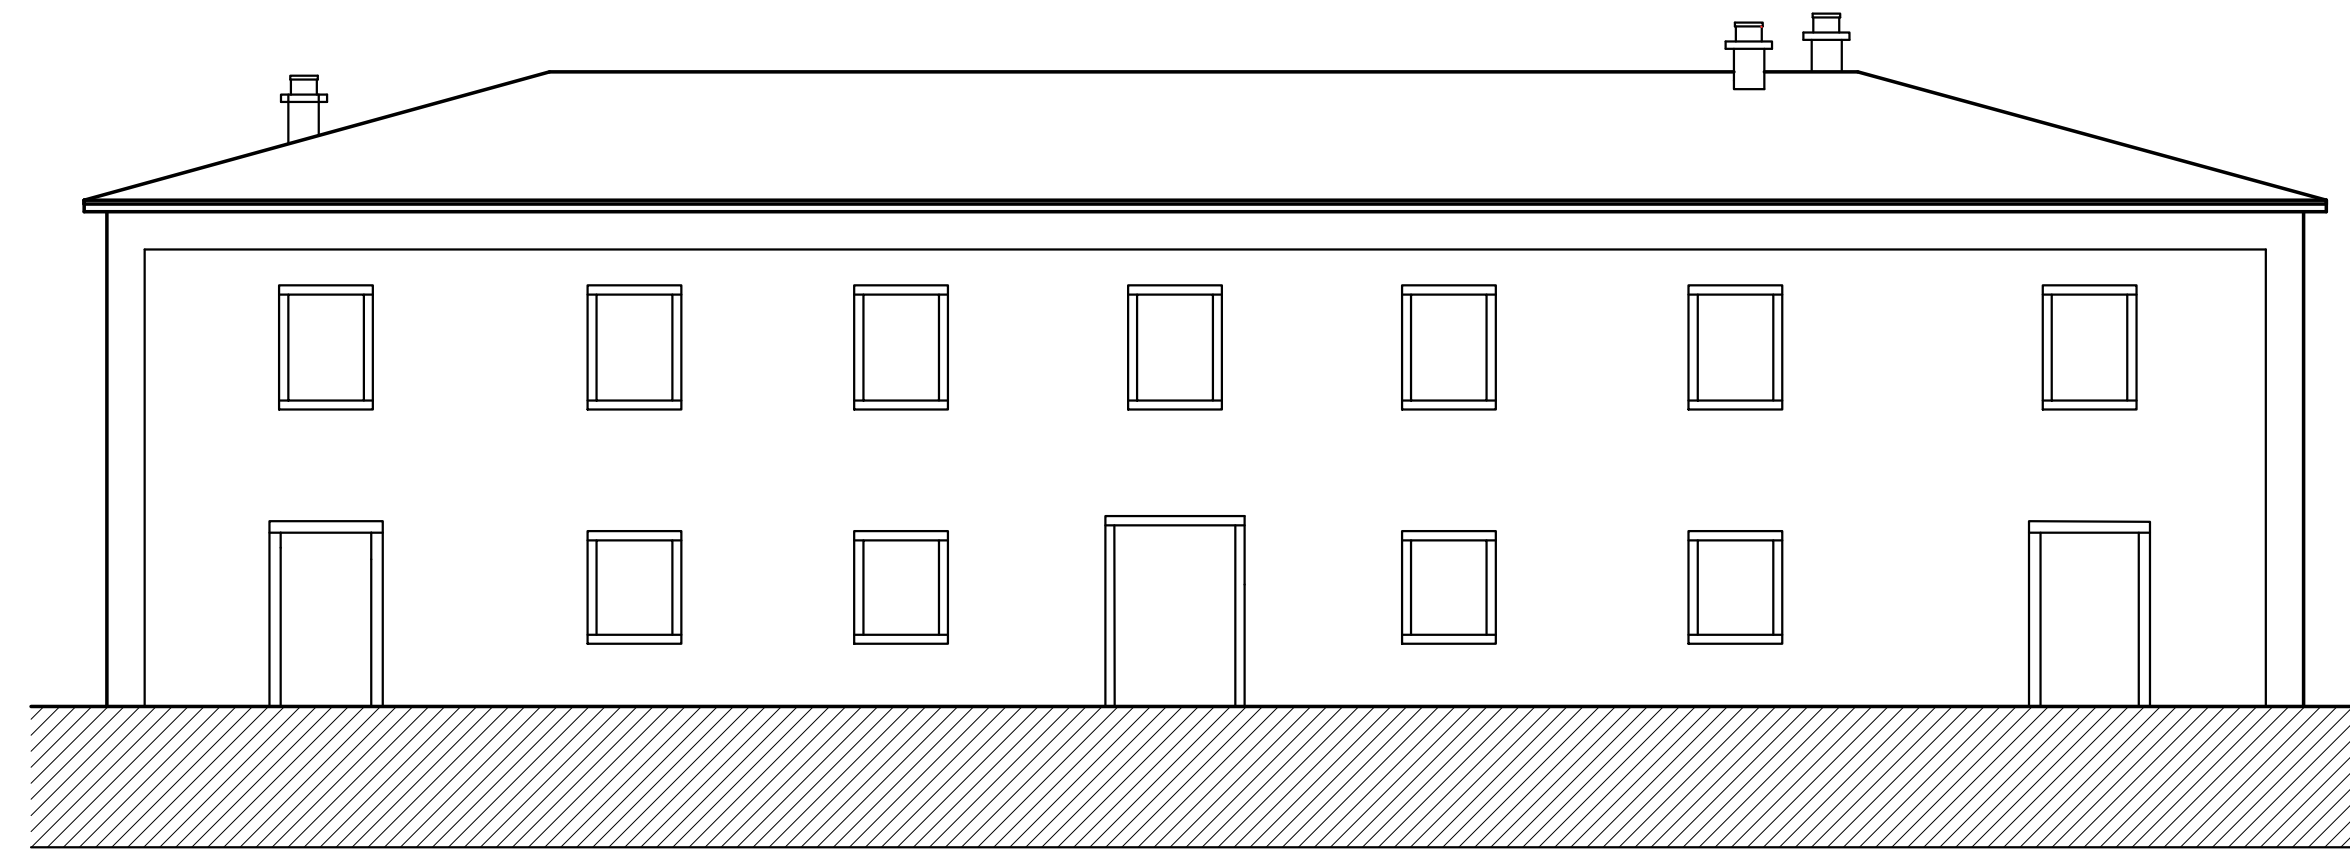


PROSPETTO FRONTALE SUD

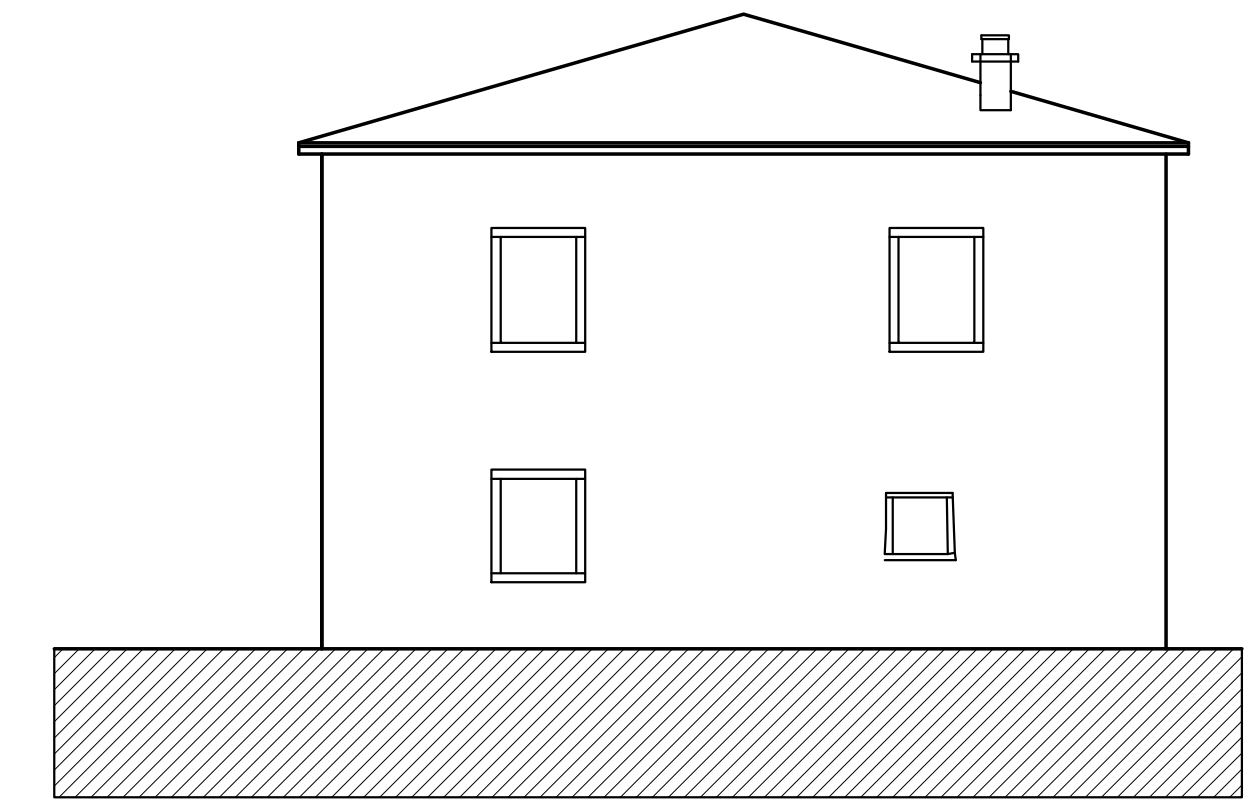

PROSPETTO LATERALE OVEST

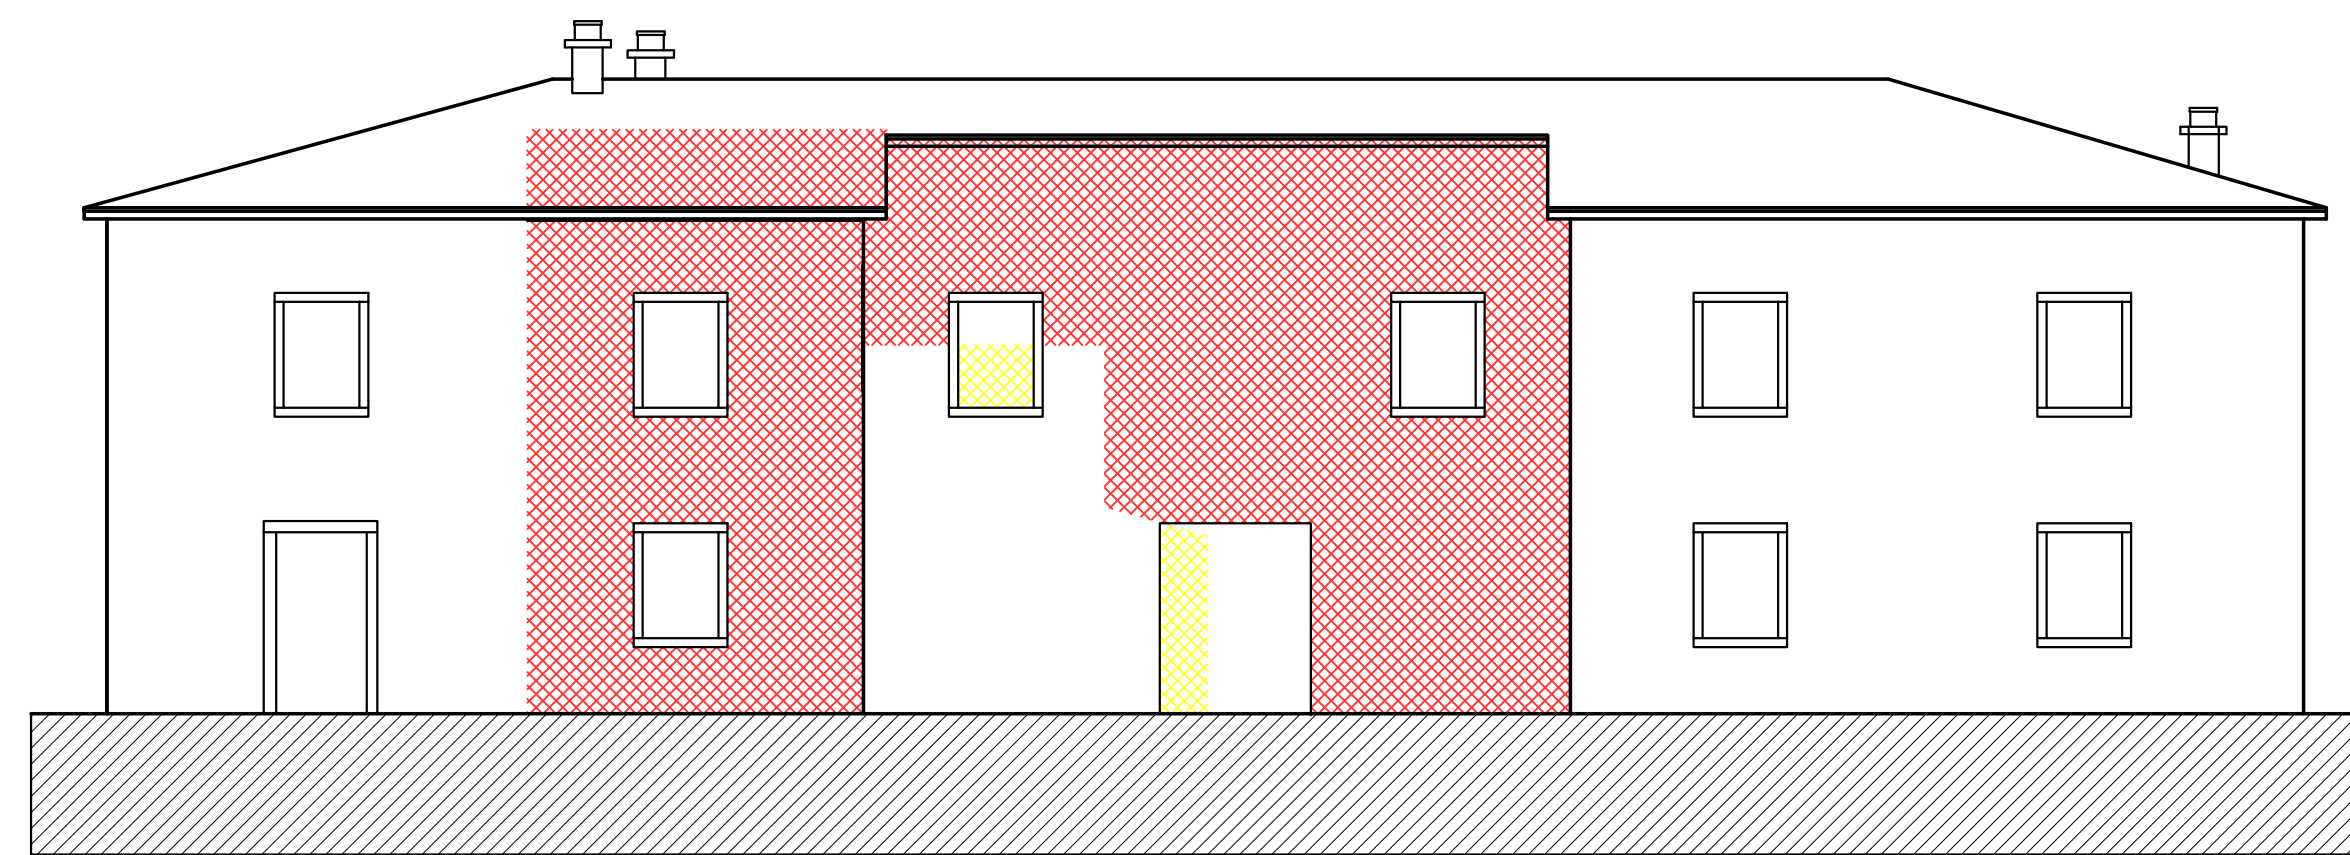

PROSPETTO NORD

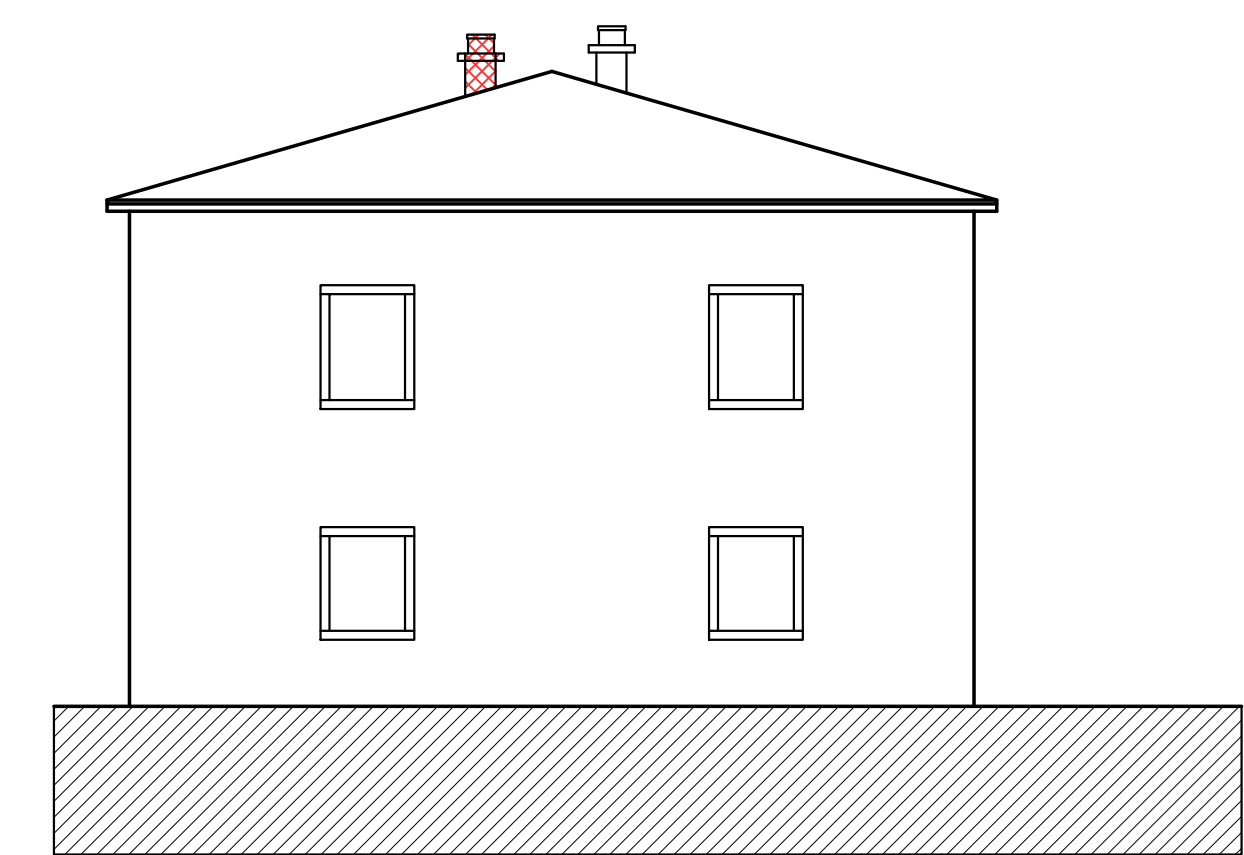

PROSPETTO LATERALE EST

Foglio 58 particella 20 sub 1, Foglio 58 particella 20 sub 1 e sub 2

Catasto 1:2000

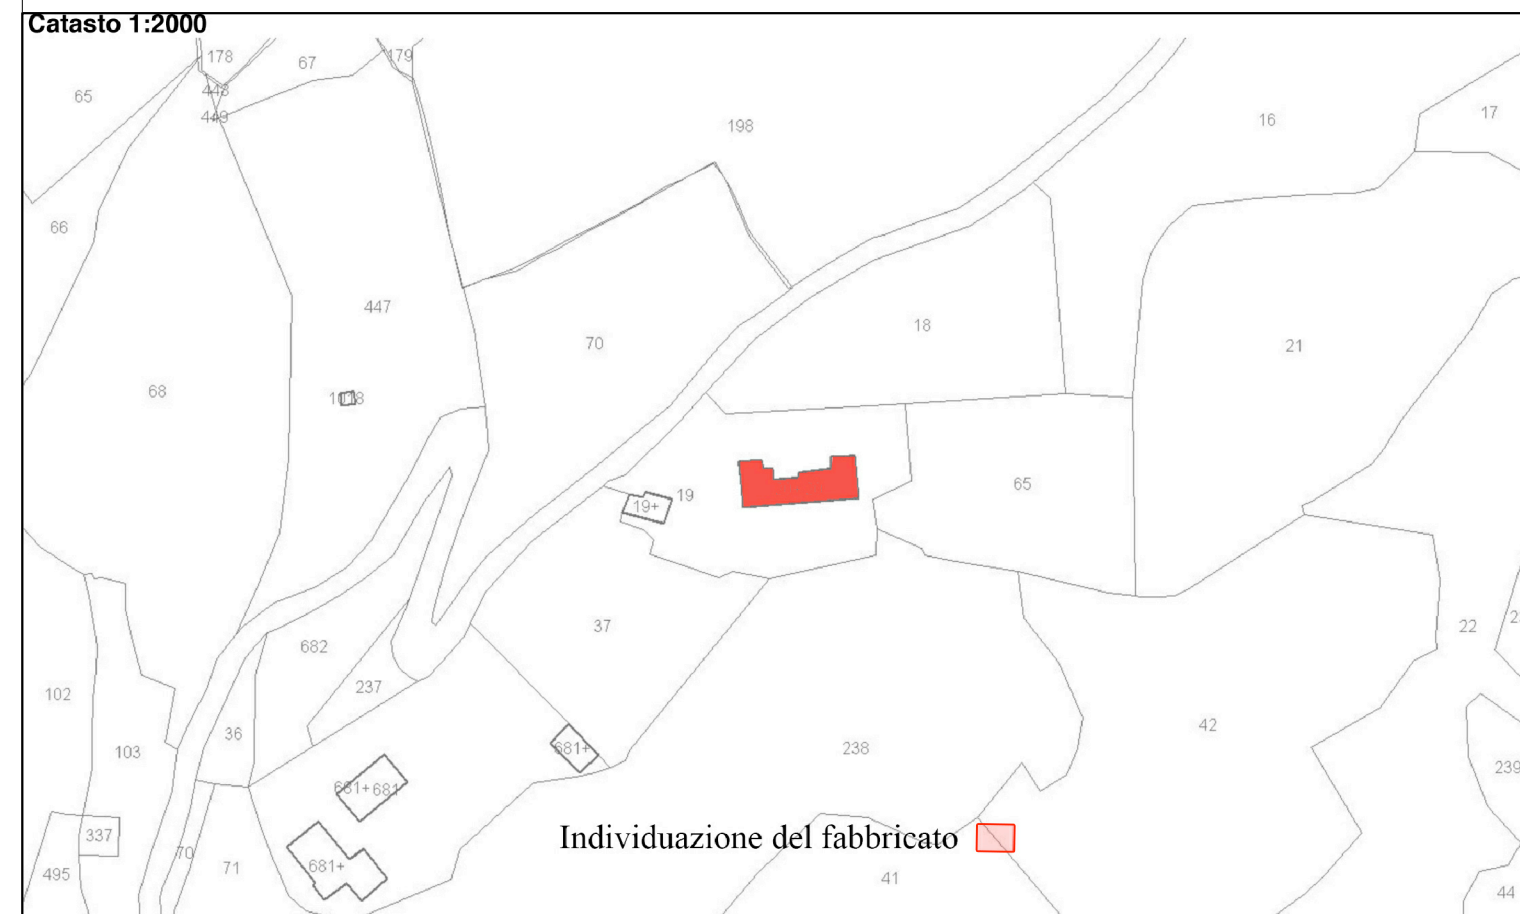


Foto aerea

