




PROSPETTO NORD-OVEST

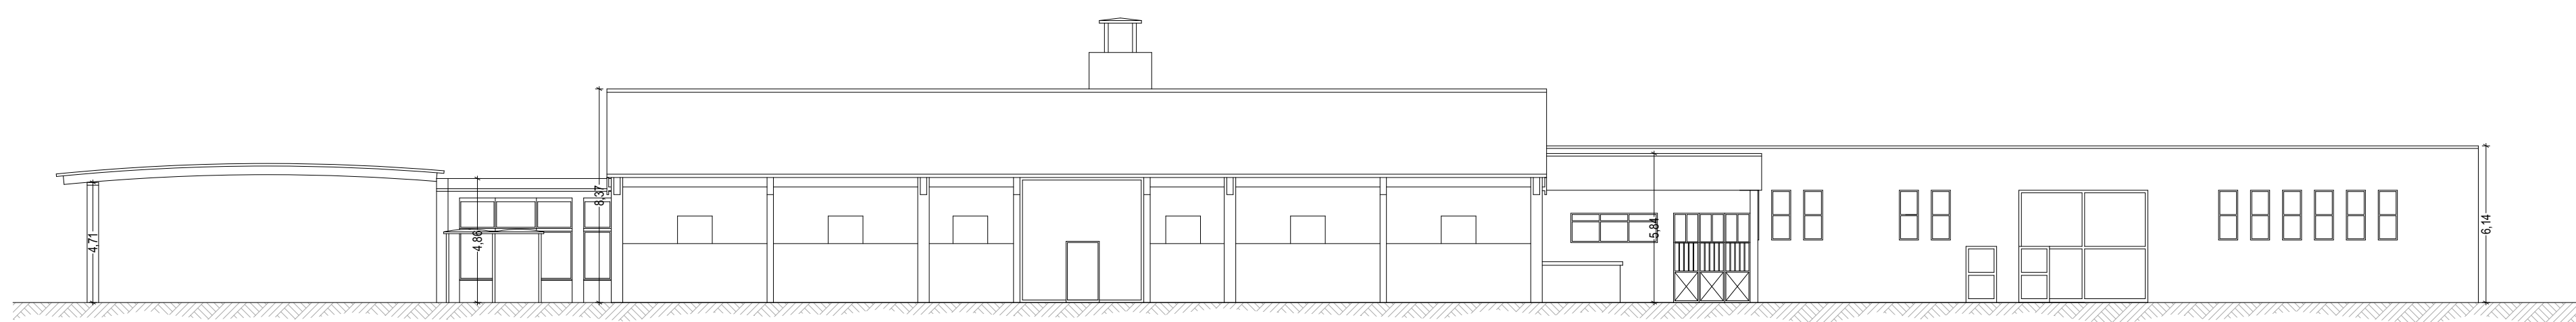

PROSPETTO NORD-EST

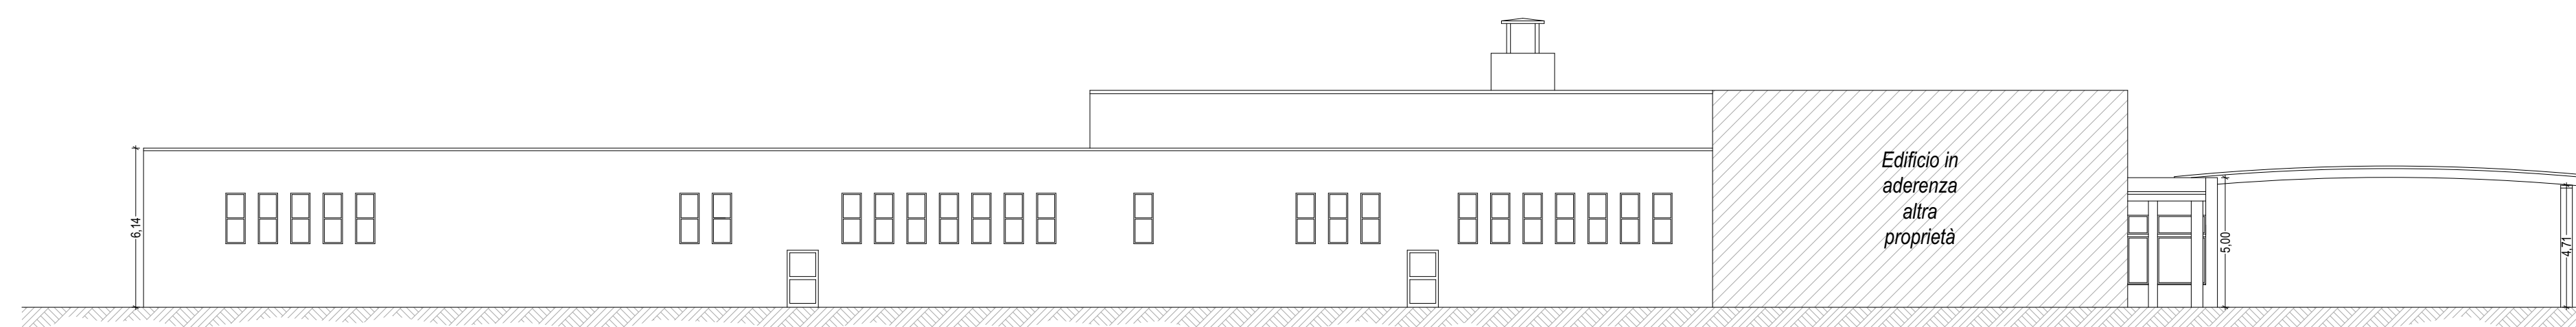



PROSPETTO SUD-OVEST

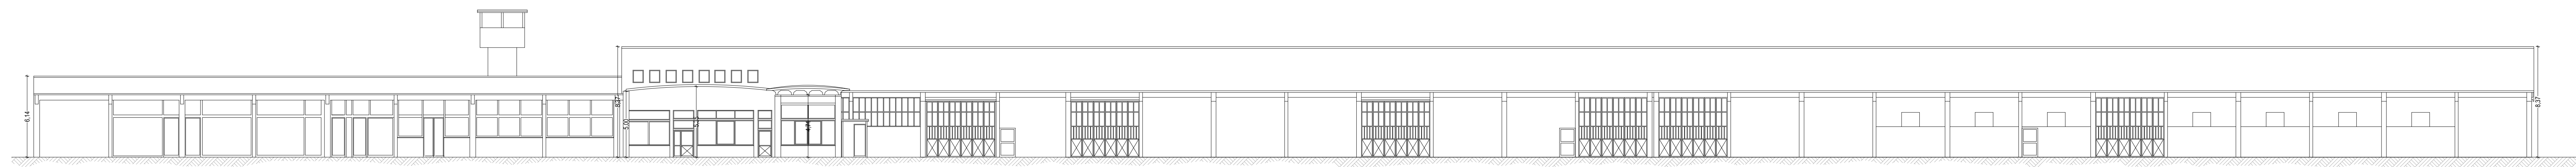


PROSPETTO SUD-EST

PROSPETTI


CALCOLO VOLUME ESISTENTE
 Calcolato ai sensi dell'art. 47 bis, comma 7 della NTA del Regolamento Urbanistico (variante semplificata n. 8 QUATER al R.U.)
 S.C. TERRA = 8.580 m²
 VOLUME = S.C. x Hv = 8580 x 3,50 = **30.030 m³**

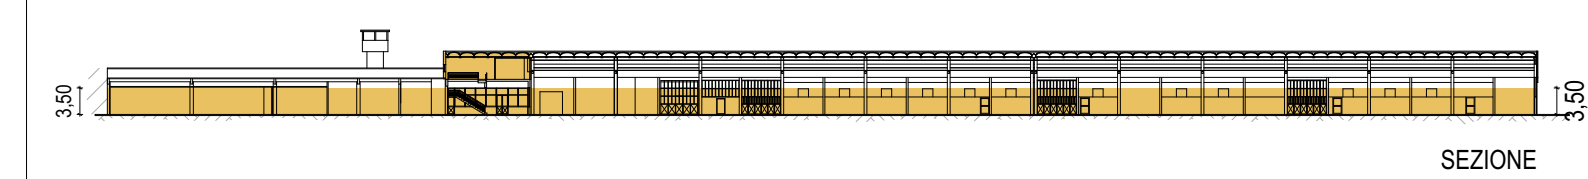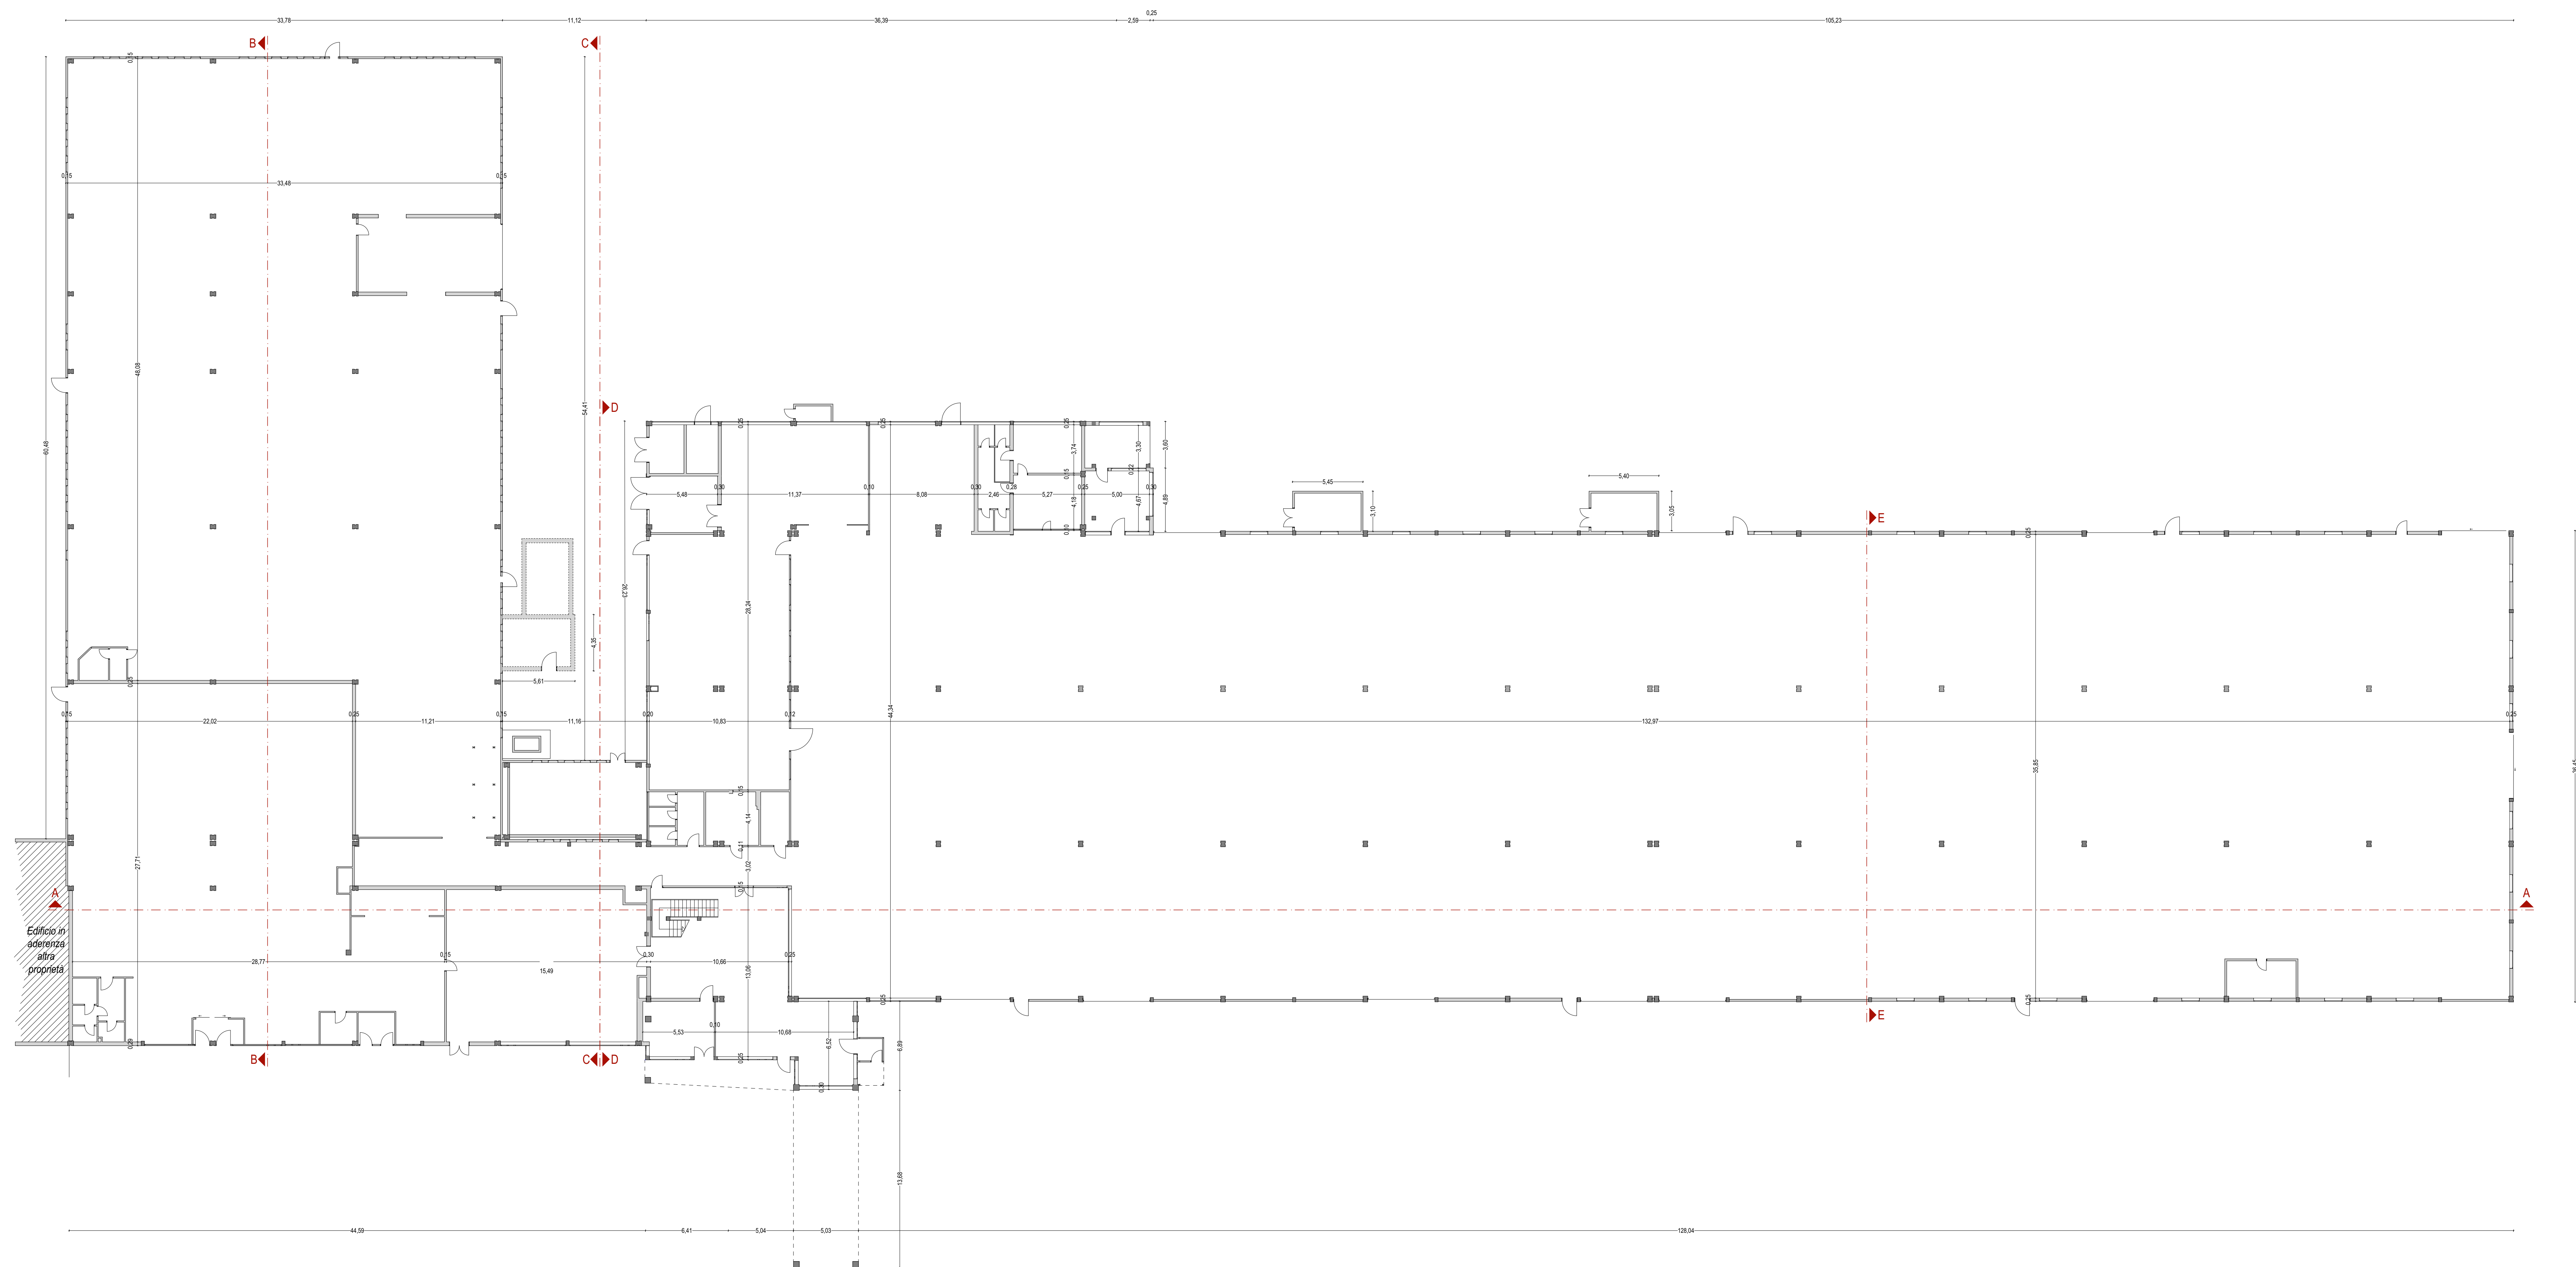

SEZIONE

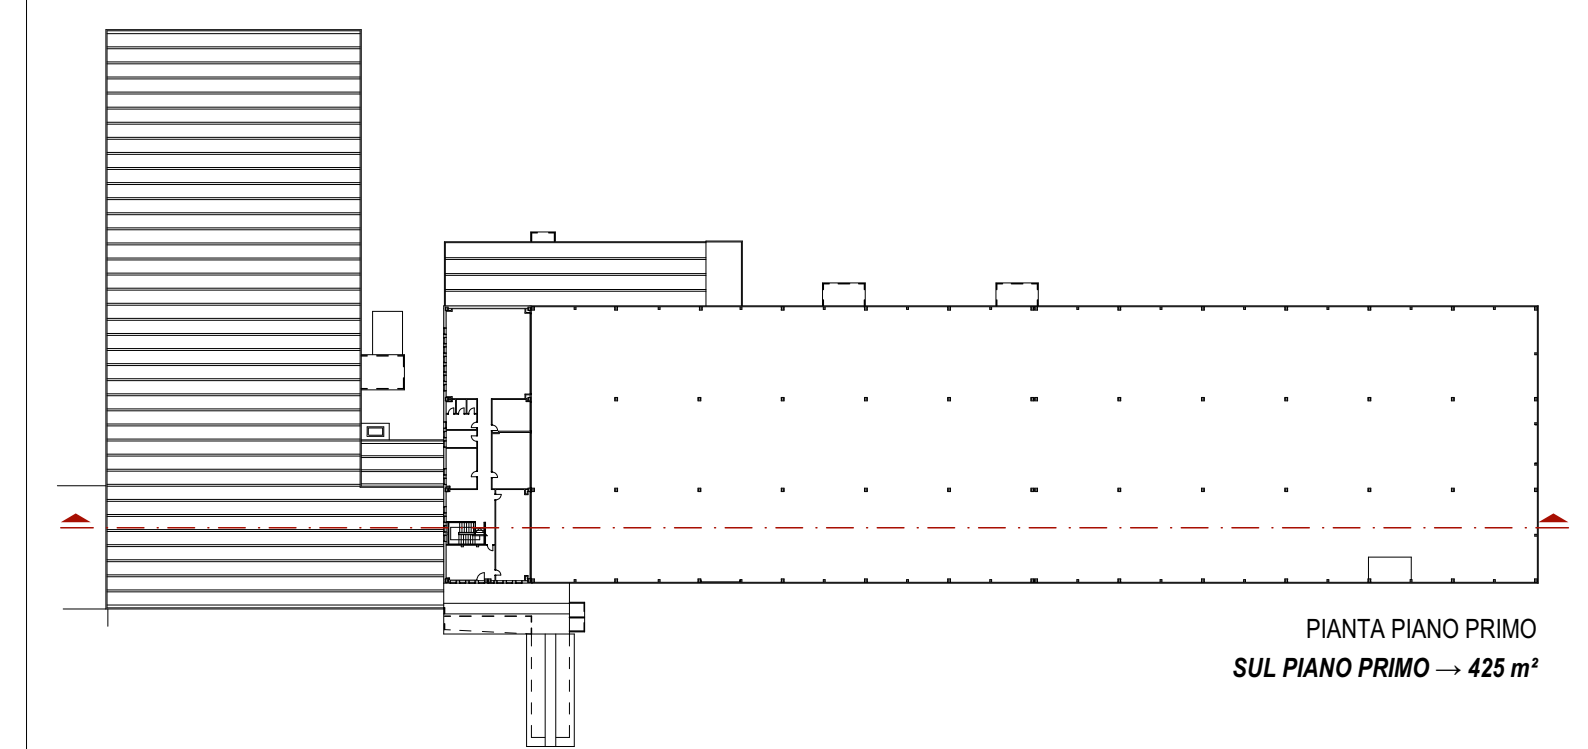

PIANTA PIANO PRIMO
SUL PIANO PRIMO -- 425 m²

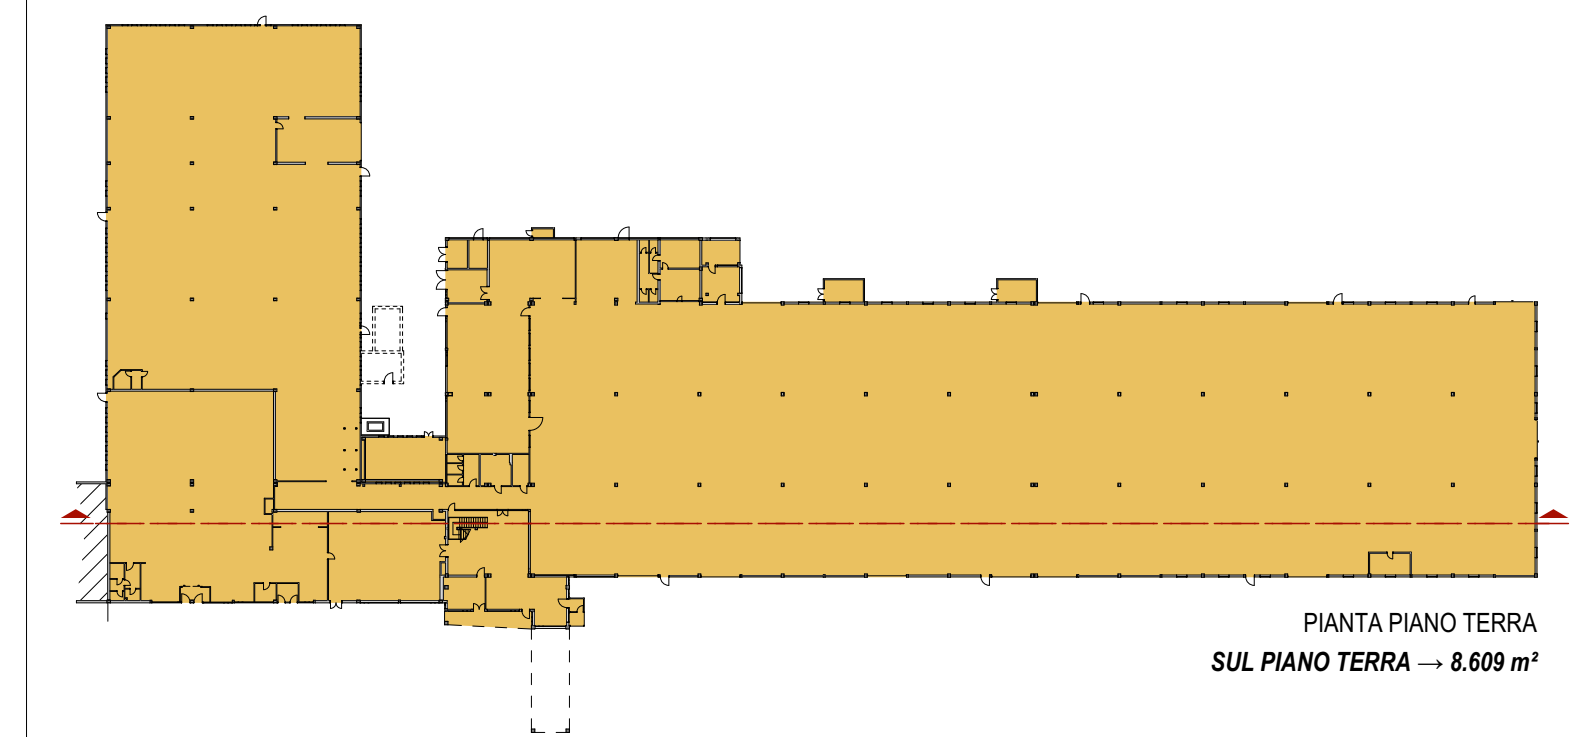

PIANTA PIANO TERRA
SUL PIANO TERRA -- 8.609 m²

COMUNE DI SANSEPOLCRO
 PROVINCIA DI AREZZO

PROGETTAZIONE
LARCstudio
 Via Cesare Pavese, 42
 05037 Castiglione del Lago (PG)
 Tel/Fax 075 851910

ASSOCIATI
ARKING PROGETTAZIONI
 Viale Divisione Carabinieri, 8
 05037 Sansepolcro (AR)
 Tel/Fax 0575 742740

COMMITTENTE
4 PROGRESS s.r.l.
 Sede Legale It.
 Via Lucania, 10
 05037 Sansepolcro (PG)
 C.F. 0381920044

PROGETTO UNITARIO CONVENZIONATO (P.U.C.)
 art. 121 L.R. 65/2014 - AREA EX COSE DI LANA
 Loc. Santa Fiara - Via Senese Aretina

RILIEVO DELL'EDIFICIO ESISTENTE

TAVOLA
A4

STATO ATTUALE
 Pianta piano terra
 Prospetti

SCALA
 1:200

PIANTA PIANO TERRA

04/09/2021

