

# COMUNE DI SANSEPOLCRO

- PROGETTISTA -

GEOM. RIGGARDO BONCOMPAGNI

VIALE V. VENETO N.35 - 52037 - SANSEPOLCRO (AR)

## TRO9 LA VALENTINA

VARIANTE PIANO ATTUATIVO APPROVATO  
(DELIBERA CONSIGLIO COMUNALE N. 72 DEL 24/07/2019)

### COMMITTENTI

STEFANO TRICCA  
(C.F. TRCSFN63R041155L)

PECORELLI S.N.C. DI PECORELLI  
ANDREA E C.  
(P.IVA 01417510516)

BONCOMPAGNI RIGGARDO  
(C.F. BNGRCR65M31C745E)

### UBICAZIONE

LOCALITÀ LA VALENTINA  
SANSEPOLCRO  
IDENTIFICAZIONE CATASTALE  
FOGLIO 56 - P.LLE 142, 461, 462, 463,  
464 E 465 FOGLIO 57 - P.LLA 1504/P

ELABORATO N. **A.3.1**  
(STATO DI PROGETTO)

INQUADRAMENTO  
CATASTALE  
SCALA 1:1.000

SANSEPOLCRO Lì 03/06/2021

#### I PROPRIETARI

STEFANO TRICCA

\_\_\_\_\_

PECORELLI S.N.C. DI PECORELLI ANDREA E C.

\_\_\_\_\_


BONCOMPAGNI RIGGARDO

\_\_\_\_\_

#### I TECNICI

GEOM. RIGGARDO BONCOMPAGNI

\_\_\_\_\_

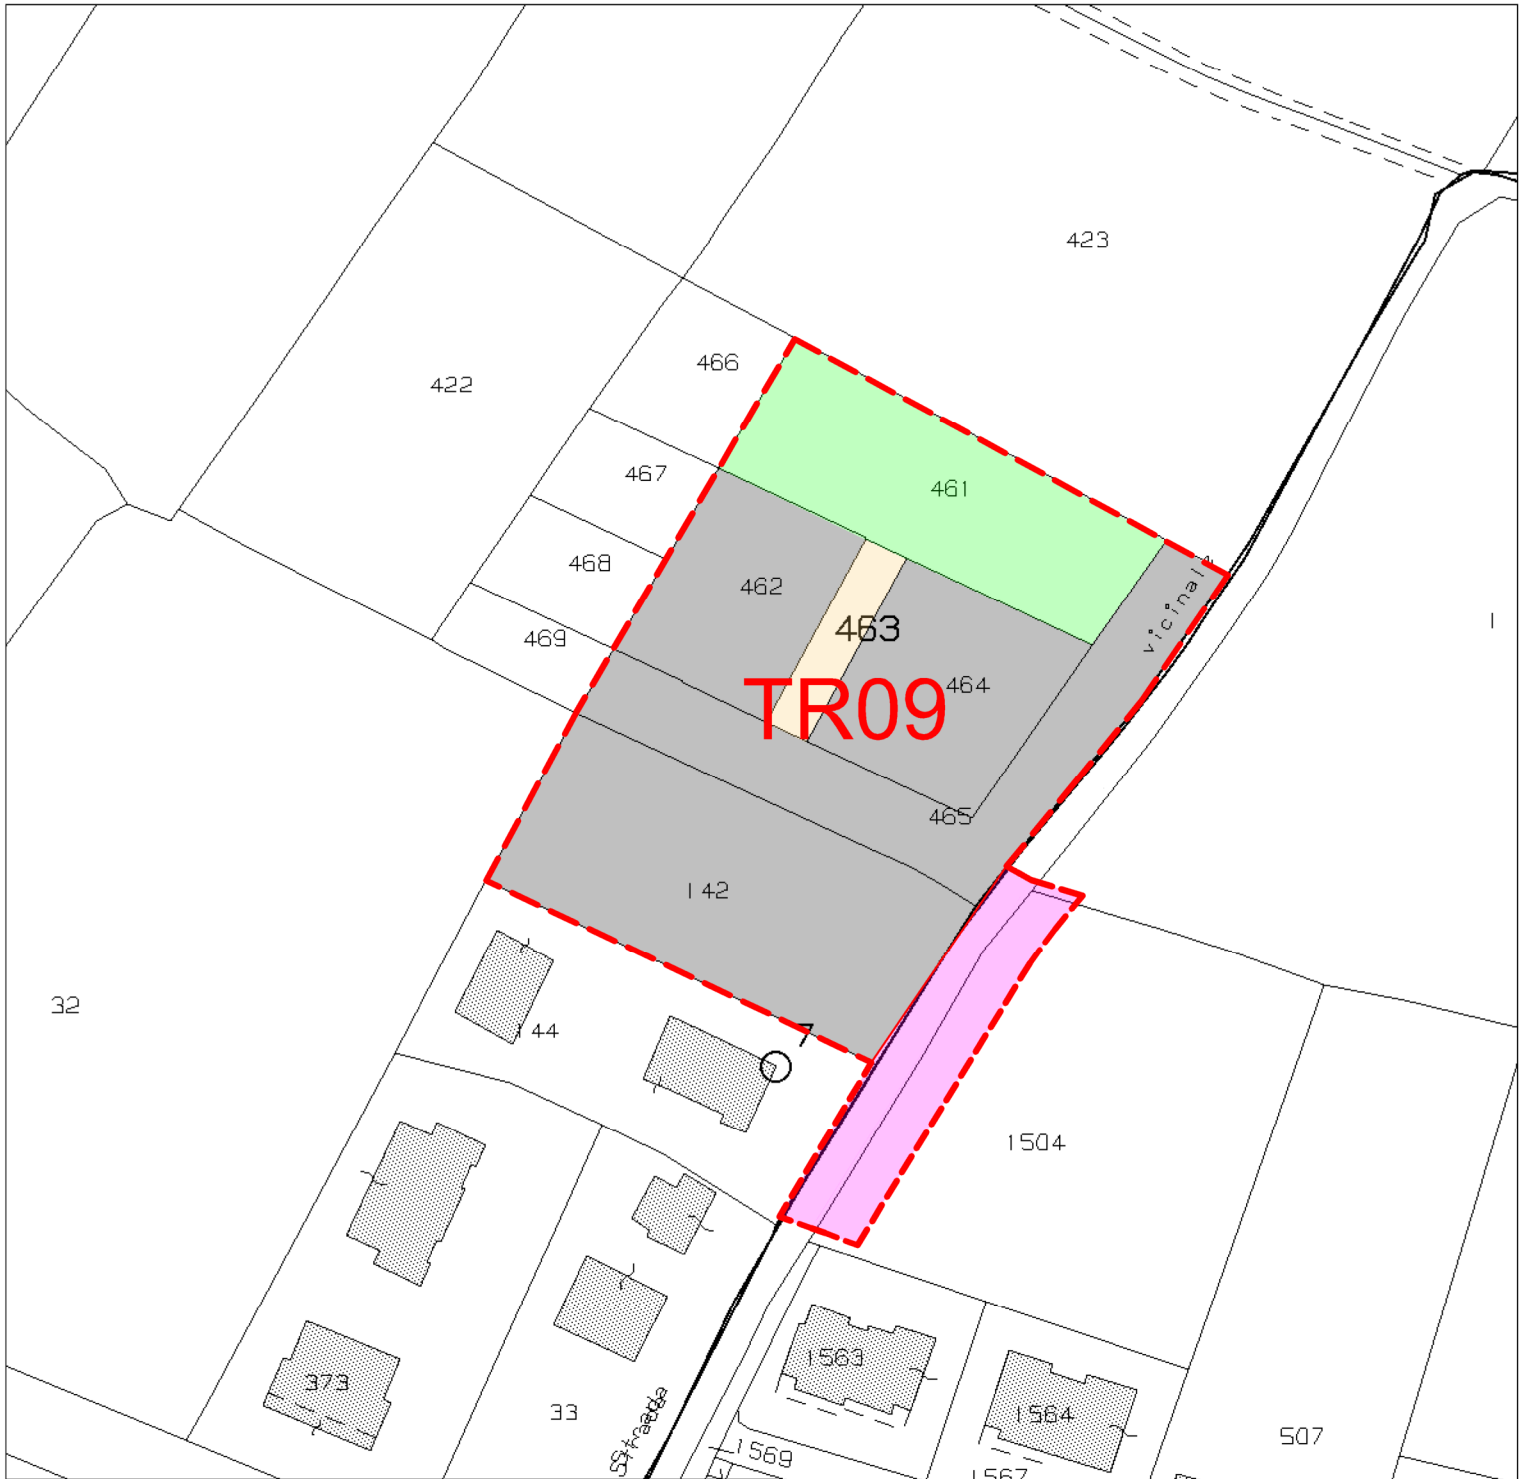

## ESTRATTO DI MAPPA CATASTALE

### ELENCO PARTICELLE "TR09 LA VALENTINA"

PROPRIETA' PECORELLI S.n.c. (P.IIa 142 - 462 - 464 - 465)	PROPRIETA' TRICCA (P.IIa 445)	PROPRIETA' TRICCA/PECORELLI S.n.c. (P.IIa 463)	ALTRI 600 mq
3660 mq 67,30%	1015 mq 18,70%	165 mq 3,00%	STRADA e altra proprietà 600 mq 11,00%

**SUPERFICIE TERRITORIALE TOTALE**  
**5440 mq**  
**(3660+1015+165+600)**

