

COMUNE DI SANSEPOLCRO

- PROGETTISTA -

GEOM. RIGGARDO BONCOMPAGNI

VIALE V. VENETO N.35 - 52037 - SANSEPOLCRO (AR)

TRO9 LA VALENTINA

VARIANTE PIANO ATTUATIVO APPROVATO
(DELIBERA CONSIGLIO COMUNALE N. 72 DEL 24/07/2019)

COMMITTENTI

STEFANO TRICCA
(C.F. TRCSFN63R041155L)

PEGORELLI S.N.C. DI PEGORELLI
ANDREA E C.
(P.IVA 01417510516)

BONCOMPAGNI RIGGARDO
(C.F. BNGRCR65M31C745E)

UBICAZIONE

LOCALITÀ LA VALENTINA
SANSEPOLCRO
IDENTIFICAZIONE CATASTALE
FOGLIO 56 - P.LLE 142, 461, 462, 463,
464 E 465 FOGLIO 57 - P.LLA 1504/P

ELABORATO N. **A.3**
(STATO APPROVATO)

INQUADRAMENTO
CATASTALE
SCALA 1:1.000

SANSEPOLCRO LÌ 03/06/2021

I PROPRIETARI


STEFANO TRICCA

PEGORELLI S.N.C. DI PEGORELLI ANDREA E C.

BONCOMPAGNI RIGGARDO

I TECNICI

GEOM. RIGGARDO BONCOMPAGNI

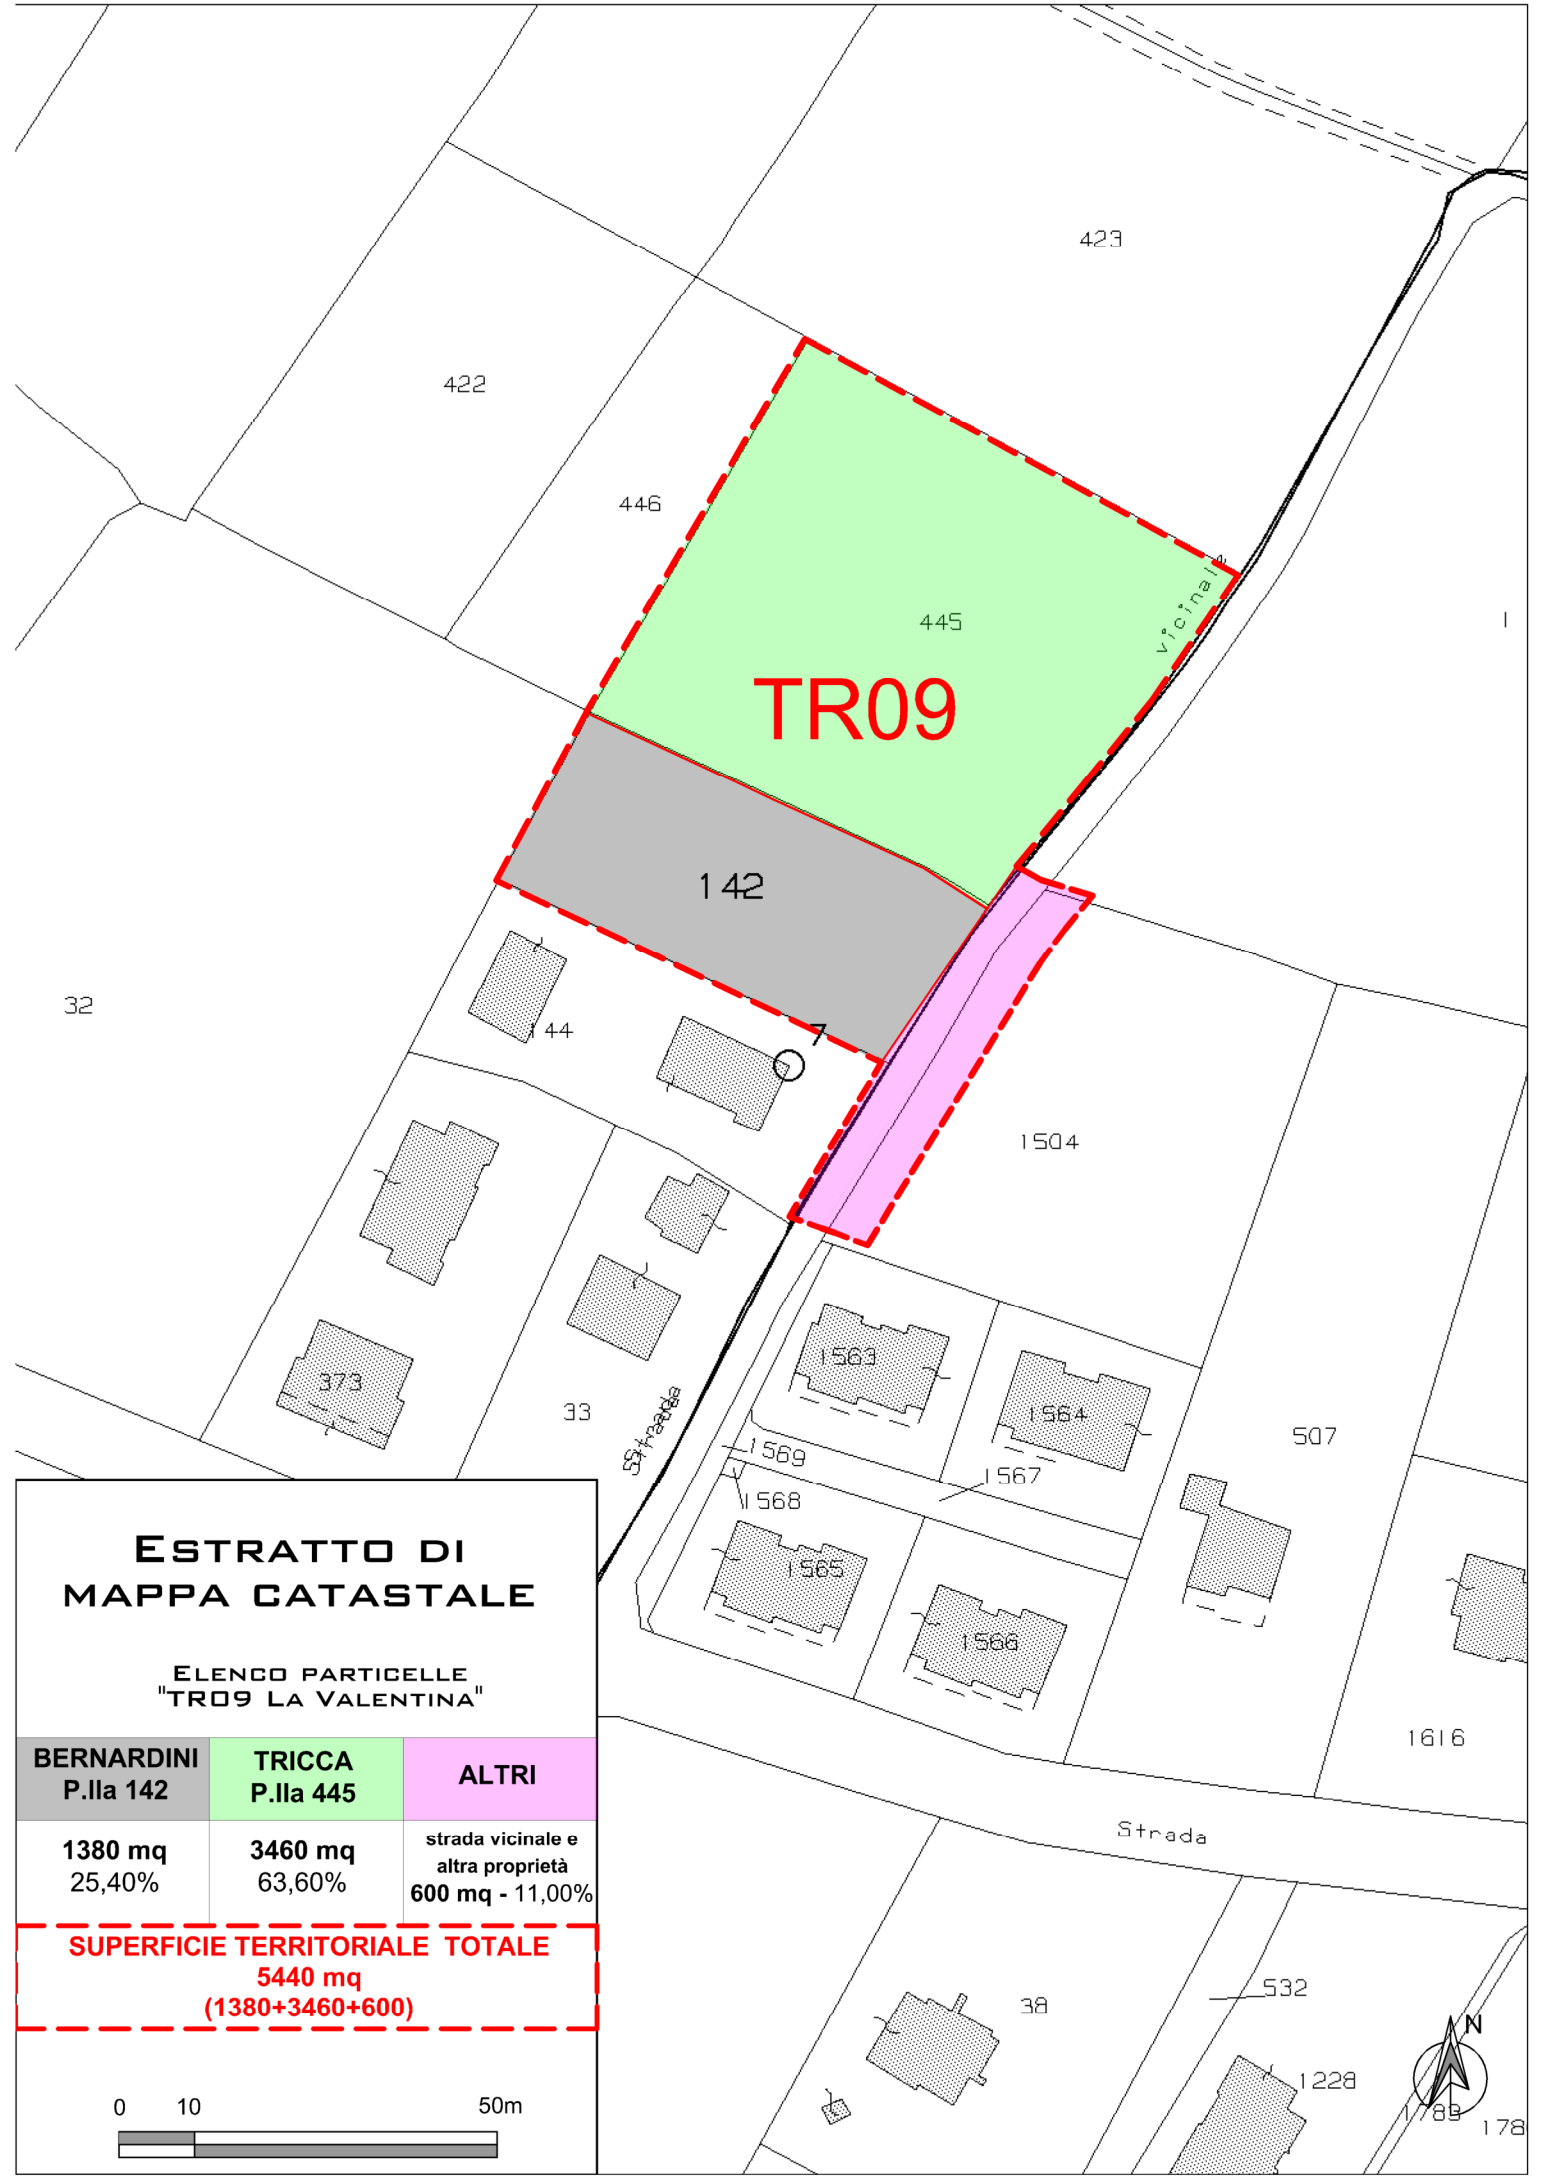

TR09

**ESTRATTO DI
MAPPA CATASTALE**

ELENCO PARTICELLE
"TR09 LA VALENTINA"

BERNARDINI P.IIa 142	TRICCA P.IIa 445	ALTRI
1380 mq 25,40%	3460 mq 63,60%	strada vicinale e altra proprietà 600 mq - 11,00%

SUPERFICIE TERRITORIALE TOTALE
5440 mq
(1380+3460+600)

