




TABELLA SUPERFICI

Ambiente	Pavimenti		Soffitti		Perimetro		Pareti	
	n.	mq.	mq.	ml	h.	mq.	mq.	
I1		22,30	31,22	21,60	2,40	51,84		
I2		18,23	25,52	18,95	2,40	45,48		
I3		36,39	50,94	41,16	2,40	98,78		
I4		17,09	23,92	28,61	2,57	73,53		
I5								
I6		42,42	59,38	38,50	2,40	92,40		
I7		7,81	7,81	12,90	2,29	29,54		
I8		6,10	8,54	11,25	2,55	28,69		
I9		4,73	4,73	11,10	2,55	28,31		
I10		17,06	17,06	23,29	2,90	67,54		
I11		13,22	13,22	21,81	3,00	65,43		
I12		18,25	18,25	31,81	2,70	85,89		
I13		8,10	8,10					
I14		23,32	27,98	21,63	3,38	73,11		
I15		25,51	30,61	23,80	3,38	80,44		
I16		22,88	18,18	22,05	2,90	63,95		
I17		25,05	25,05	25,28	2,90	73,31		
I18		9,42	8,12	14,61	2,90	42,37		
I19		11,58	11,58	34,50	2,40	82,80		
I20		12,36	12,36	18,38	2,90	53,30		
I21		10,41	9,91	14,65	2,90	42,49		
I22		16,19	15,69	24,14	2,70	65,18		
I23		15,82	14,82	18,80	2,70	50,76		
I24		7,71	7,71	14,10	2,70	38,07		
I25		7,21	7,21	13,05	2,70	35,24		
I26		10,44	10,44	13,05	2,90	37,85		
I27		20,80	20,30	28,77	2,90	83,43		
I28		21,58	19,68	35,34	2,90	102,49		
I29		4,58	4,58	10,36	2,70	27,97		
I30		23,73	23,23	36,27	2,90	105,18		
I31		9,07	9,07	18,71	2,40	44,90		
I32		23,51	22,31	37,00	3,00	111,00		
I33		196,00		68,31	2,95	201,51		
I34		31,82	31,82	61,10	2,40	146,64		
I35		14,49	14,49	15,35	2,12	32,54		
I36		25,30	25,30	28,41	1,90	53,98		
I37		10,86	10,86	15,94	4,44	70,77		
I38		12,91	12,91	20,71	4,44	91,95		
I39		7,01	7,01	11,68	4,44	51,86		
I40		45,96	45,96	39,56	4,50	178,02		
I41		6,58	6,58	10,69	2,20	23,52		
I42		51,75	51,75	29,33	3,00	87,99		
I43		38,84	38,84	27,59	1,90	52,42		
ISC2		9,18	9,18	23,00	3,88	89,24		
Totali		963,57	822,22			2'961,71		

RIEPILOGO TOTALI SUPERFICI

Piano	Pavimenti	Soffitti	Pareti
	mq.	mq.	mq.
INTERRATO	963,57	822,22	2'961,71
TERRA/AMMEZZATO	778,21	784,09	2'787,47
PRIMO	805,05	823,61	3'275,13
SECONDO	827,55	815,07	2'779,33
TOTALI	3'374,38	3'244,99	11'803,64

PIANO INTERRATO

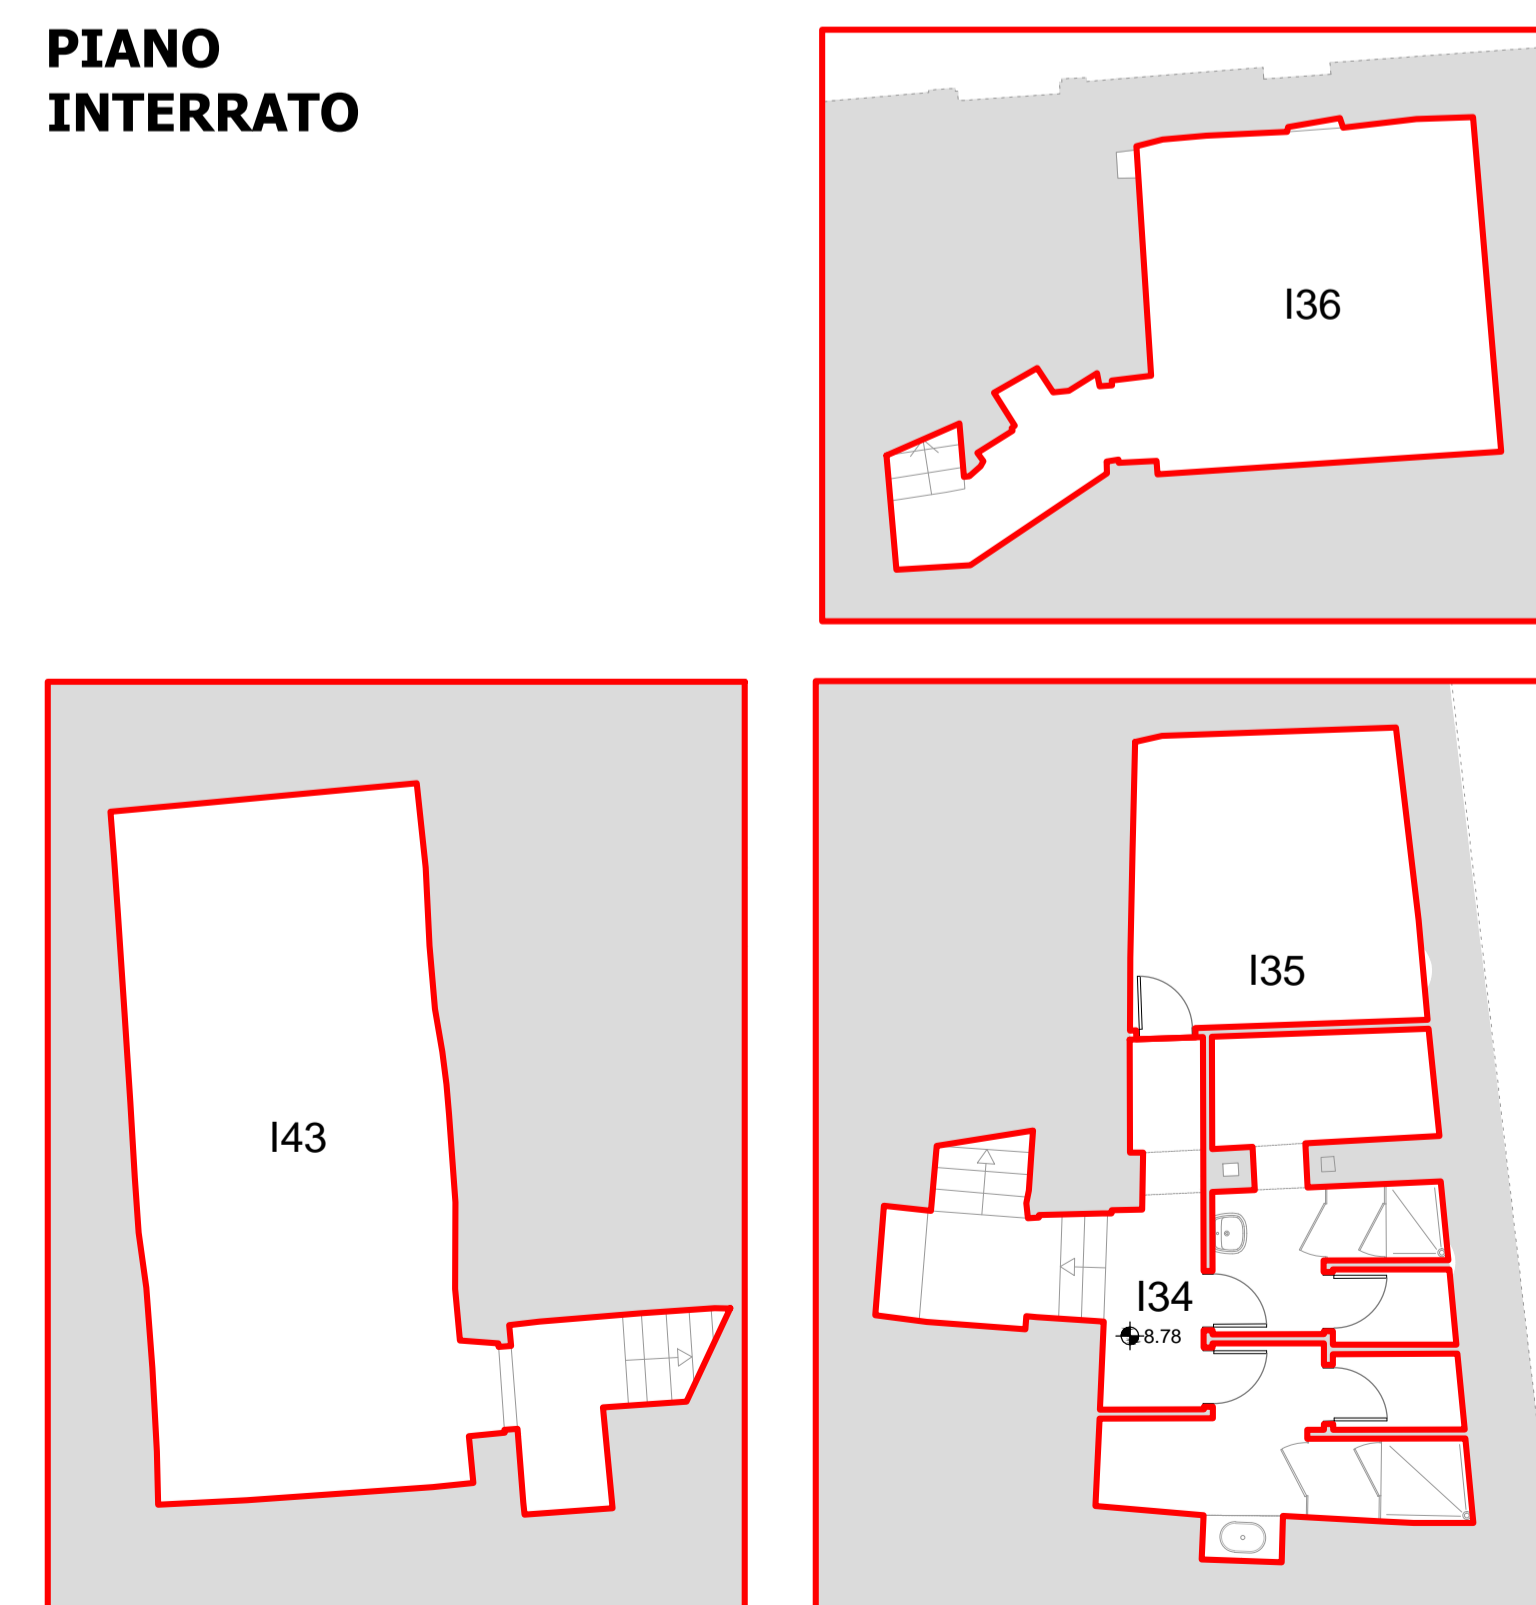



COMUNE DI SANSEPOLCRO
PROVINCIA DI AREZZO

PALAZZO COLLACCHIONI
Piano progetto unitario di consolidamento
restauro e recupero funzionale




<p>PROGETTAZIONE E DIREZIONE LAVORI</p> <p>COORDINATORE GENERALE DEL PIANO Dot. Ing. Eugenio BRUSCHI</p> <p>RESPONSABILE GRUPPO DI PROGETTAZIONE Dot. Arch. Franco BULGHERINI</p> <p>RESPONSABILE INDAGINE STORICO-AMBIENTALE Dot. Arch. Luigi CALITERNA</p> <p>DIRETTORE DEI LAVORI Dot. Arch. Francesco PETRANGELI PAPINI</p> <p>PROGETTO ARCHITETTONICO</p> <p> Via Orsoline 12 - Pal. B - 05188 Roma Tel. 06/5032011 - Fax 06/5032014 www.gruppoarchitettonico.com mailto:lostudio@gruppoarchitettonico.com</p> <p>RESPONSABILE PROGETTO E D.O. Dot. Arch. Franco BULGHERINI</p> <p>RESPONSABILE PROGETTO Dot. Arch. Francesco PETRANGELI PAPINI</p> <p>GRUPPO DI LAVORO Dot. Arch. Pierluigi BELLINI Dot. Arch. Paolo CADEMARTORI Dot. Arch. Giacomo FOLIA</p> <p>PROGETTO STRUTTURALE</p> <p> Piazza Che Guevara 2 - 00113 Città di Castello Tel. 0573/20201 - 0573/20201/2/3/4 www.strutturale.com mailto:studio@strutturale.com</p> <p>RESPONSABILE PROGETTO E D.O. Dot. Ing. Oreste VALCELLI</p> <p>GRUPPO DI LAVORO Dot. Ing. Lorenzo VALCELLI Geologo Riccardo ANCILOTTI</p> <p>PROGETTO IMPIANTISTICO</p> <p> Via Giovanni da Cassia, 15 - Firenze Tel. 055/30711 - Fax 055/30711 www.m&e.it mailto:info@me.it</p> <p>RESPONSABILE PROGETTO E D.O. Dot. Ing. Stefano MIGNANI</p> <p>GRUPPO DI LAVORO Dot. Ing. Tommaso BUCCHETTI Dot. Ing. Alessandro FIANCHI Dot. Ing. Francesco SGORBINI Dot. Arch. Francesca ZORZETTO</p> <p>RESPONSABILE PREVENZIONE INCENDI Dot. Ing. Paolo BONACCORSI</p> <p>RESPONSABILE ACUSTICA Dot. Ing. Fabio MINETTI</p> <p>RESTAURO STORICO ARTISTICO Dot. Ssa Stefania BERARDINI Dot. Ssa Francesca GATLUSO Dot. Ssa Valerina CHESIO</p> <p>RILIEVI Soc. CERET s.r.l. - Geom. Alessandro SMACCHIA COORDINAMENTO SICUREZZA Geom. G. Battista FRANCESCHI ORIGINI E TRASFORMAZIONI DEL PALAZZO Dot. Ssa Federica AMBROGIANO</p> <p>RESTAURO STORICO ARTISTICO Dot. Ssa Stefania BERARDINI Dot. Ssa Francesca GATLUSO Dot. Ssa Valerina CHESIO INGUADRAMENTO URB. E CATAST. Geom. Sergio PELLEGRINI Geom. Riccardo ZAZZI</p>	<p>PROGETTO DEFINITIVO</p> <p style="text-align: center;">PROGETTO ARCHITETTONICO</p> <hr/> <p>ELABORATO N°. 5.8.1</p> <p>TITOLO</p> <p>PLANIMETRIA CALCOLO SUPERFICI Piano seminterrato e interrato (L0/L-1)</p> <p>SCALA: 1:100</p> <p>REVISIONE: A</p> <p>DATA: GIUGNO 2015</p> <p>NOME FILE: .dwg</p>
--	--