






PIANO SEMINTERRATO

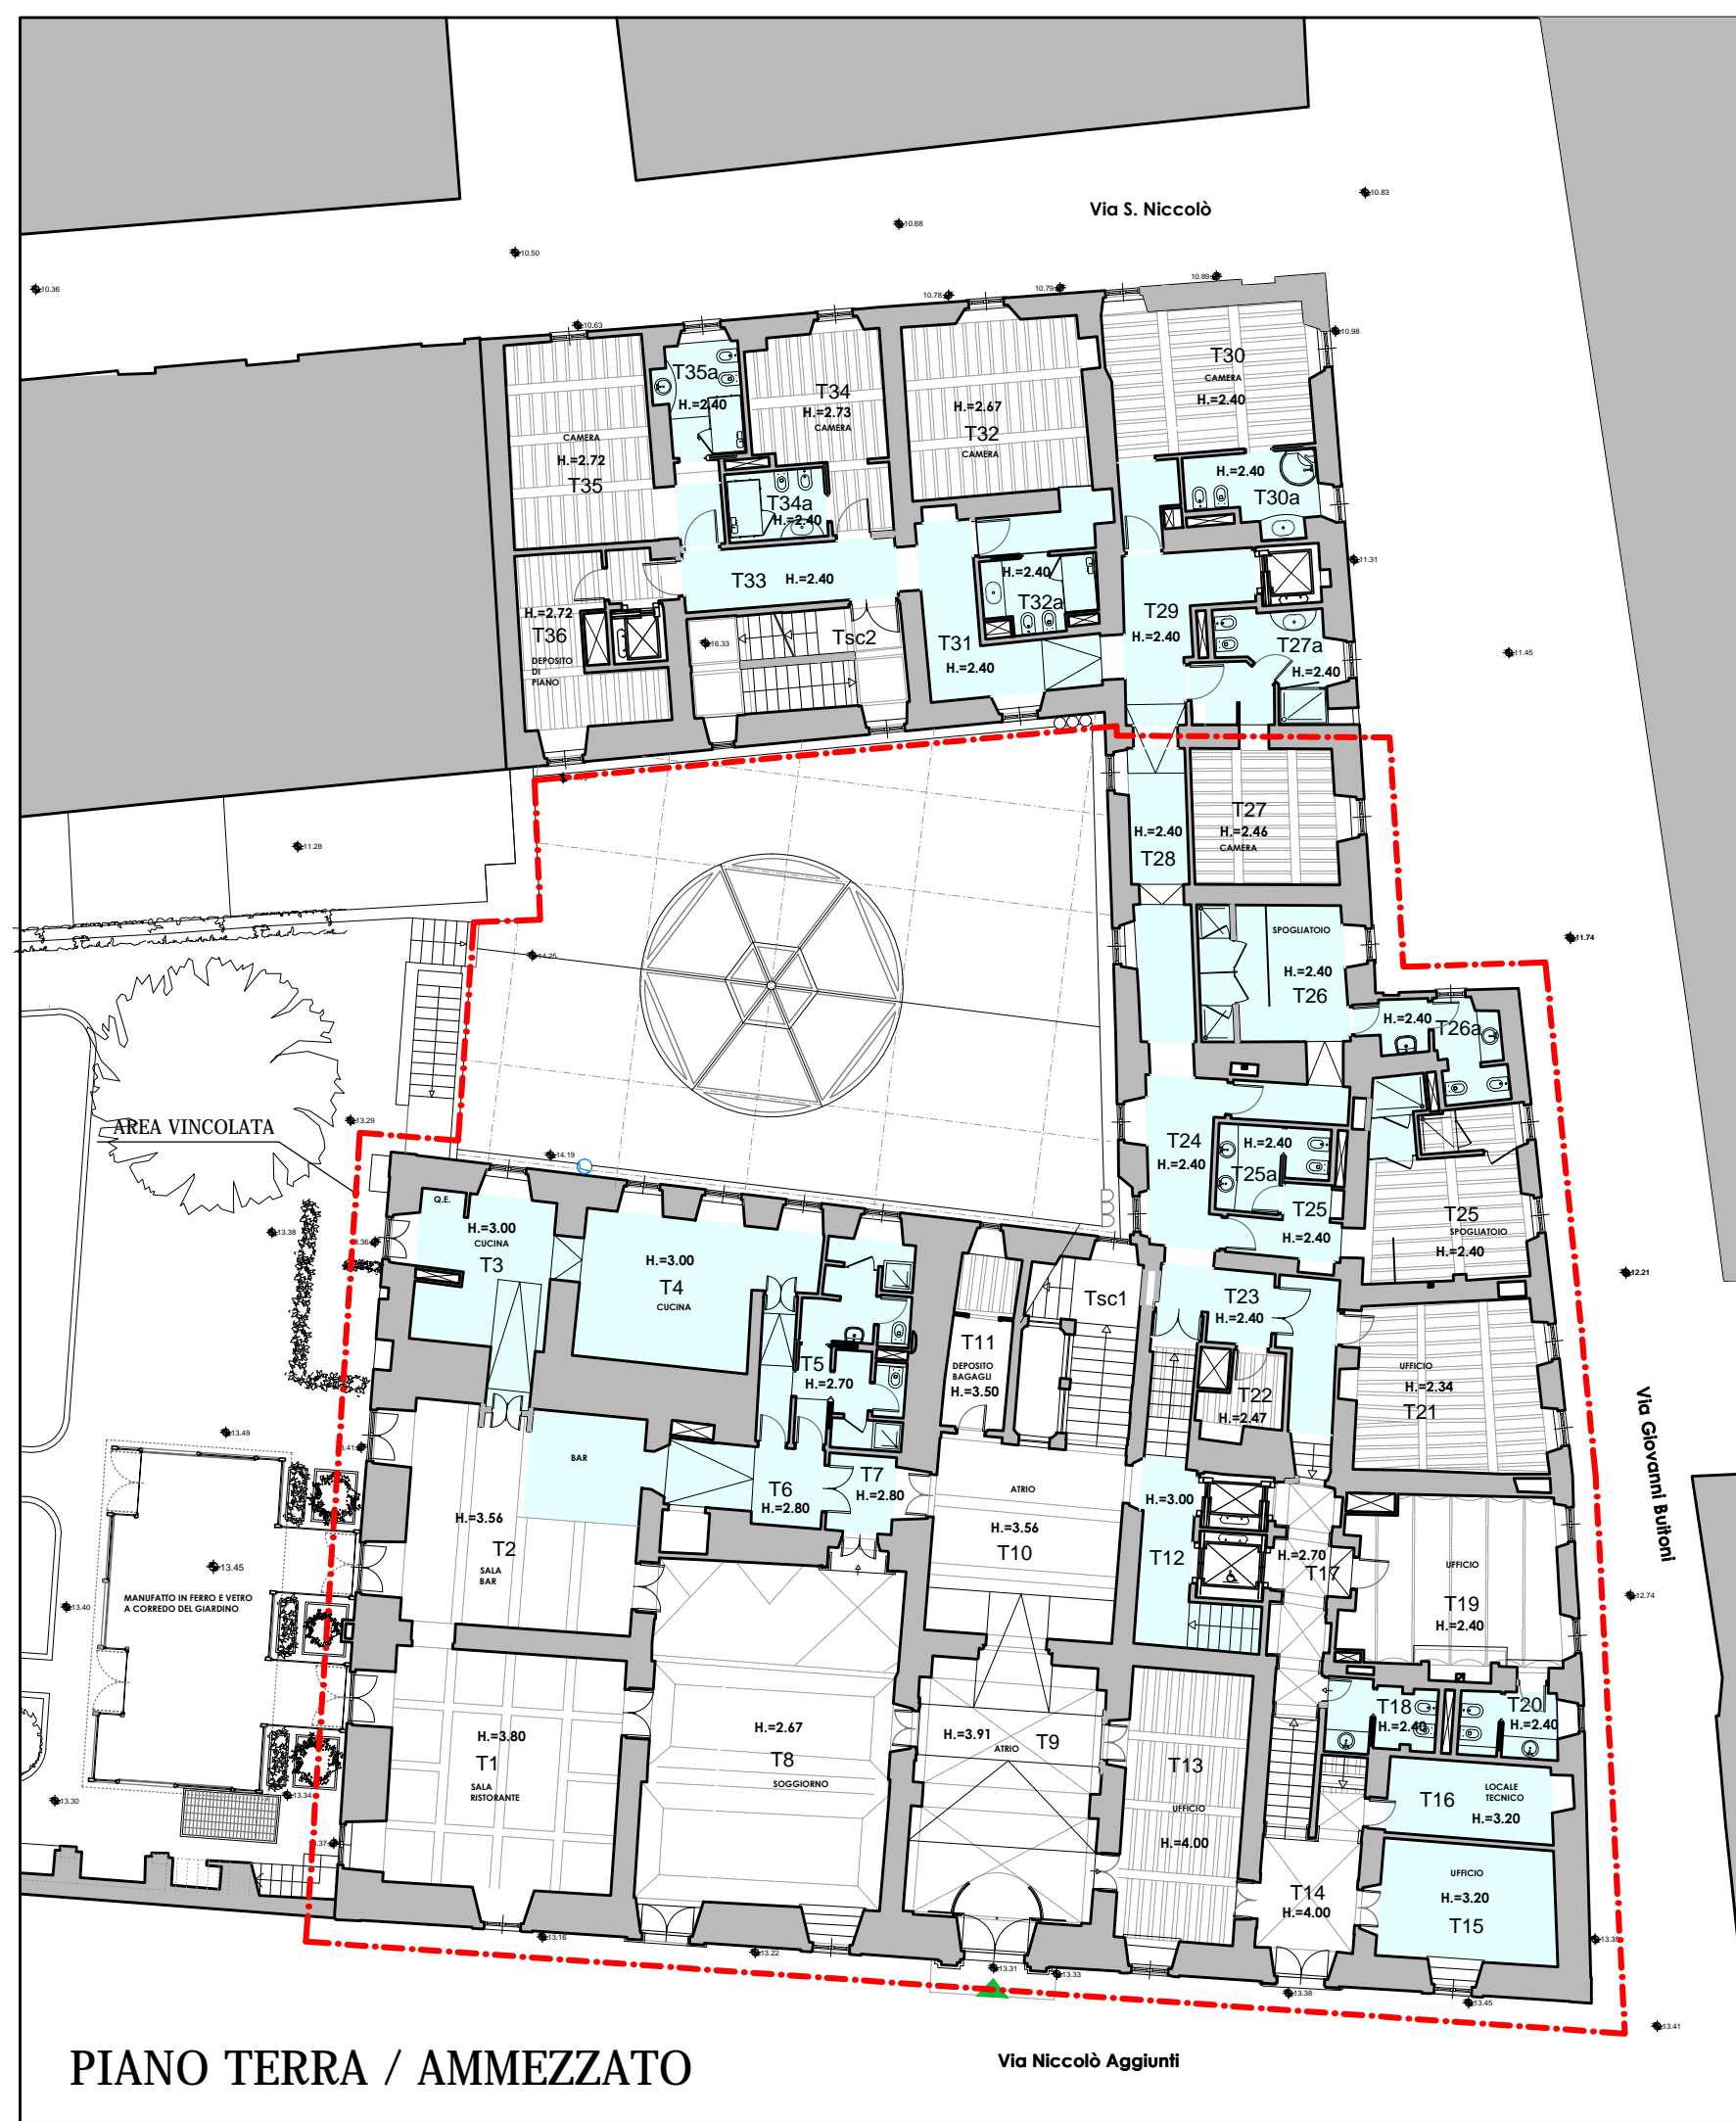

PIANO TERRA / AMMEZZATO

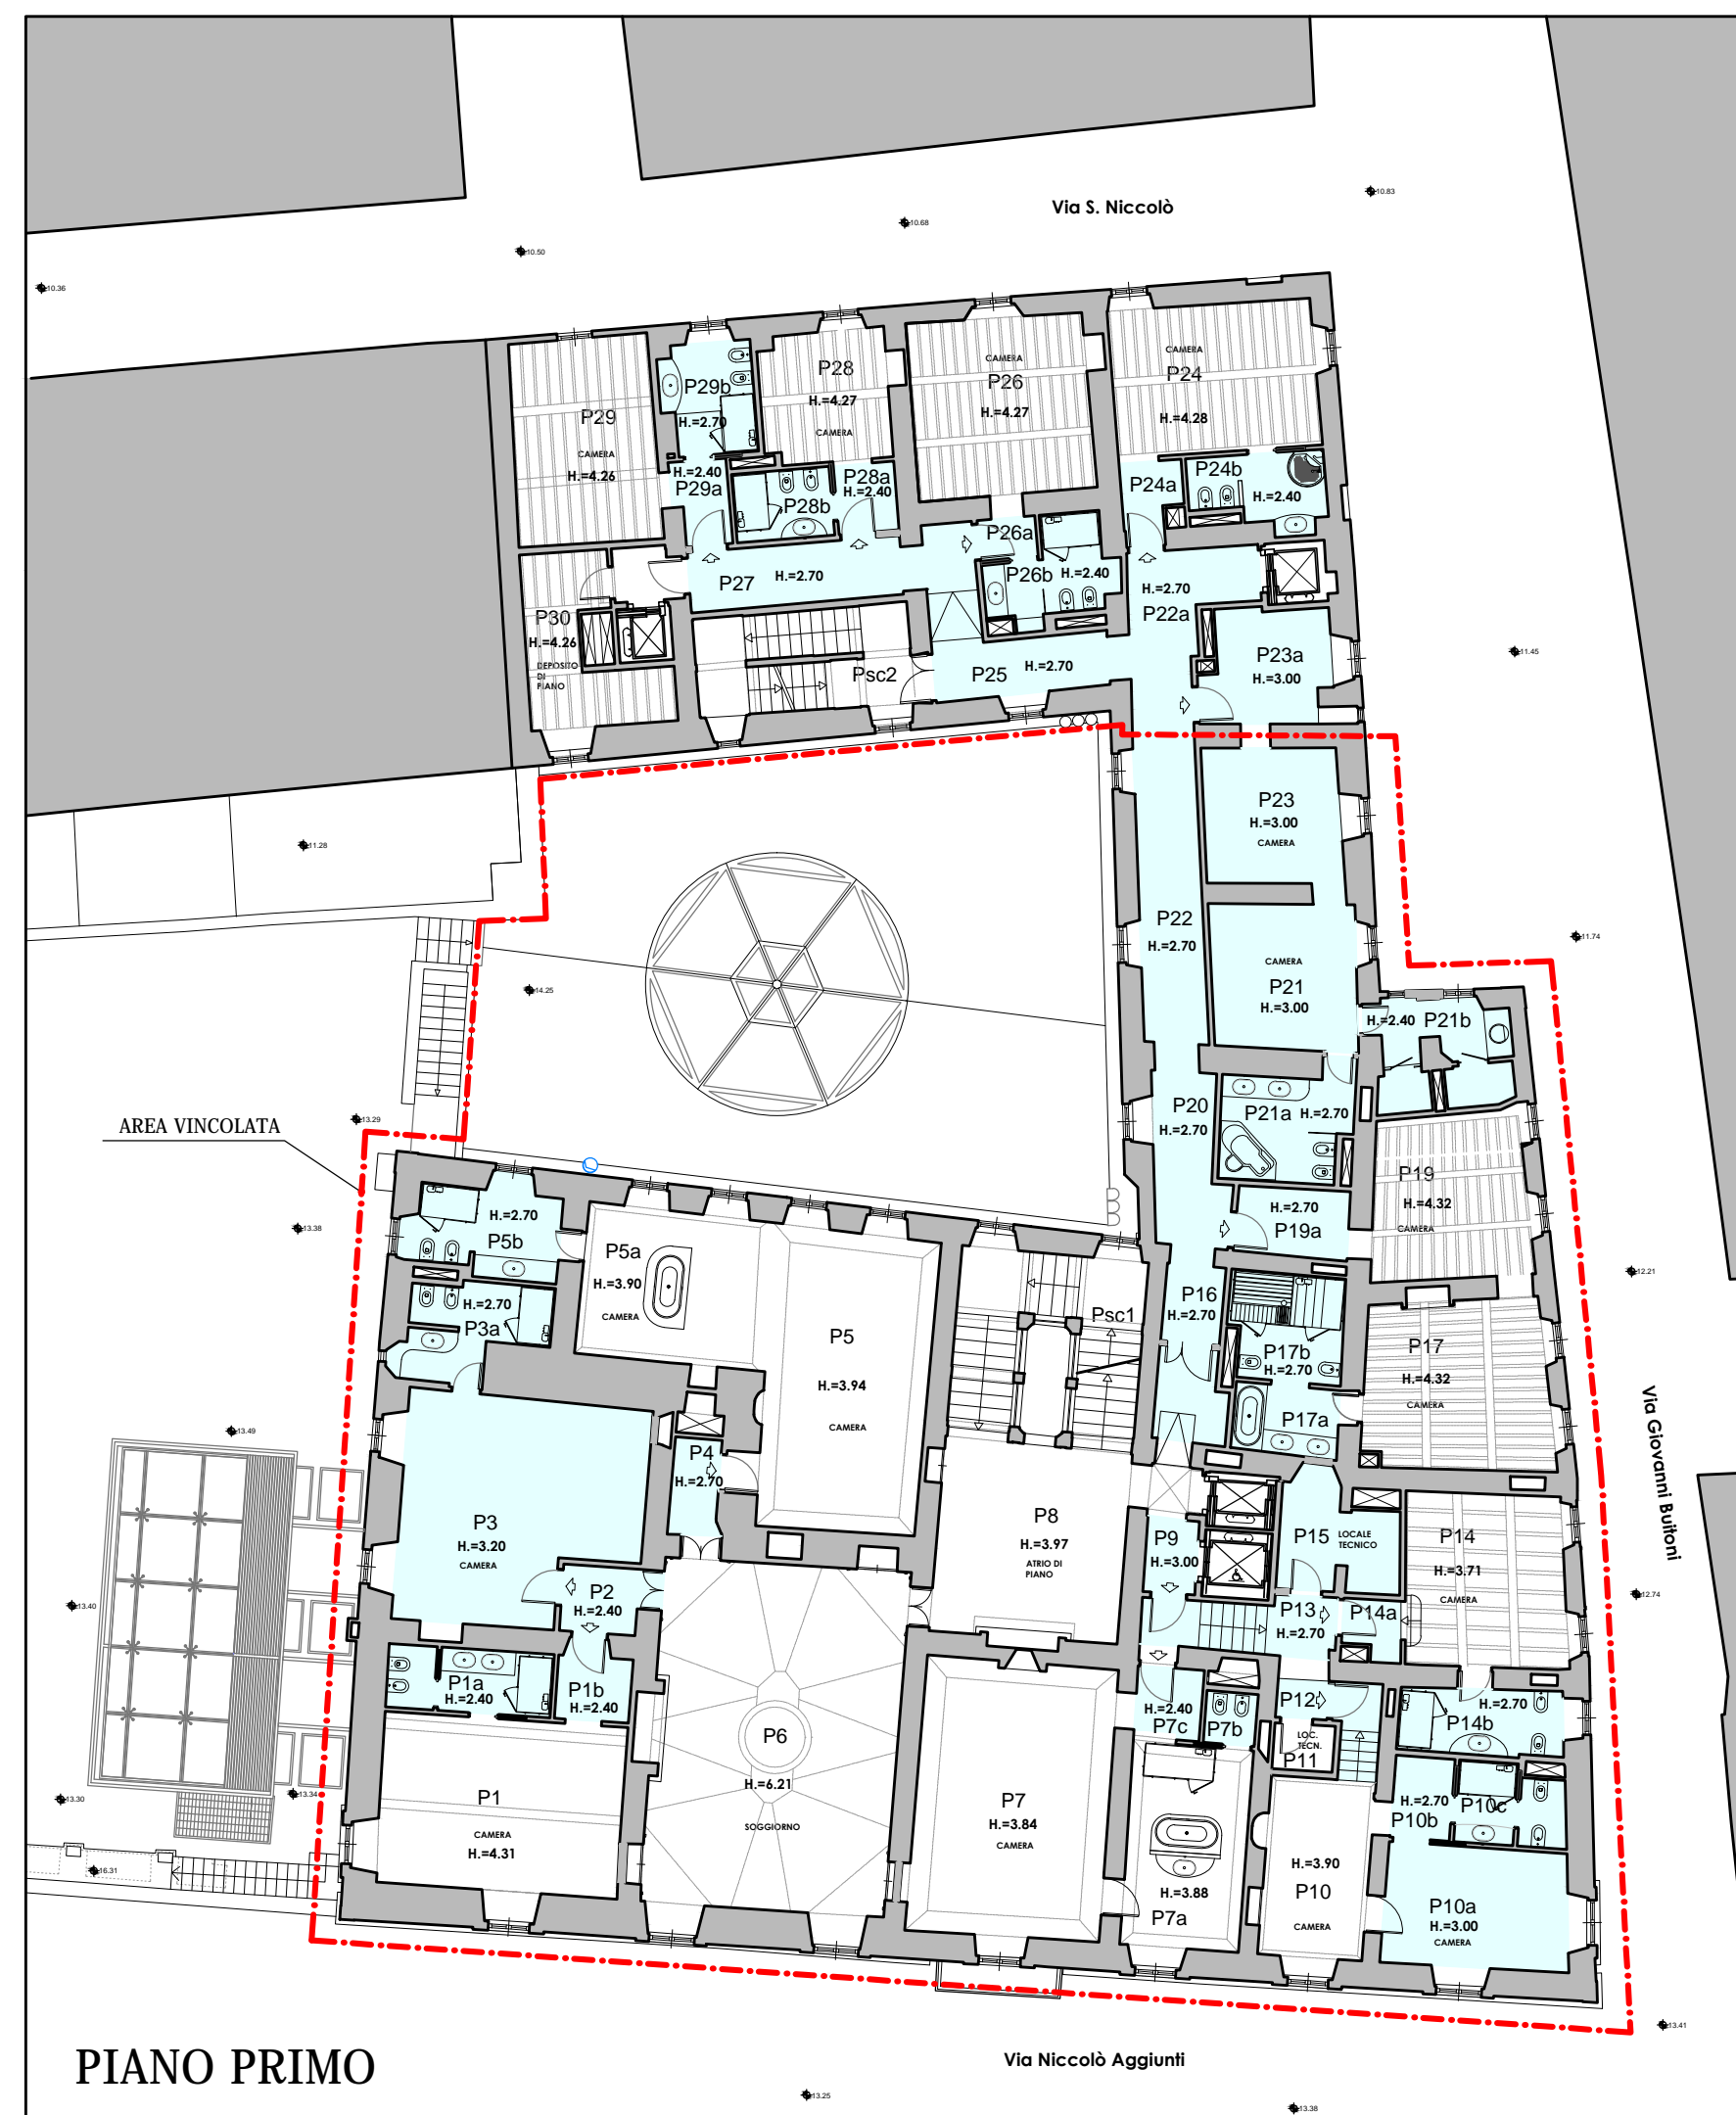

PIANO PRIMO

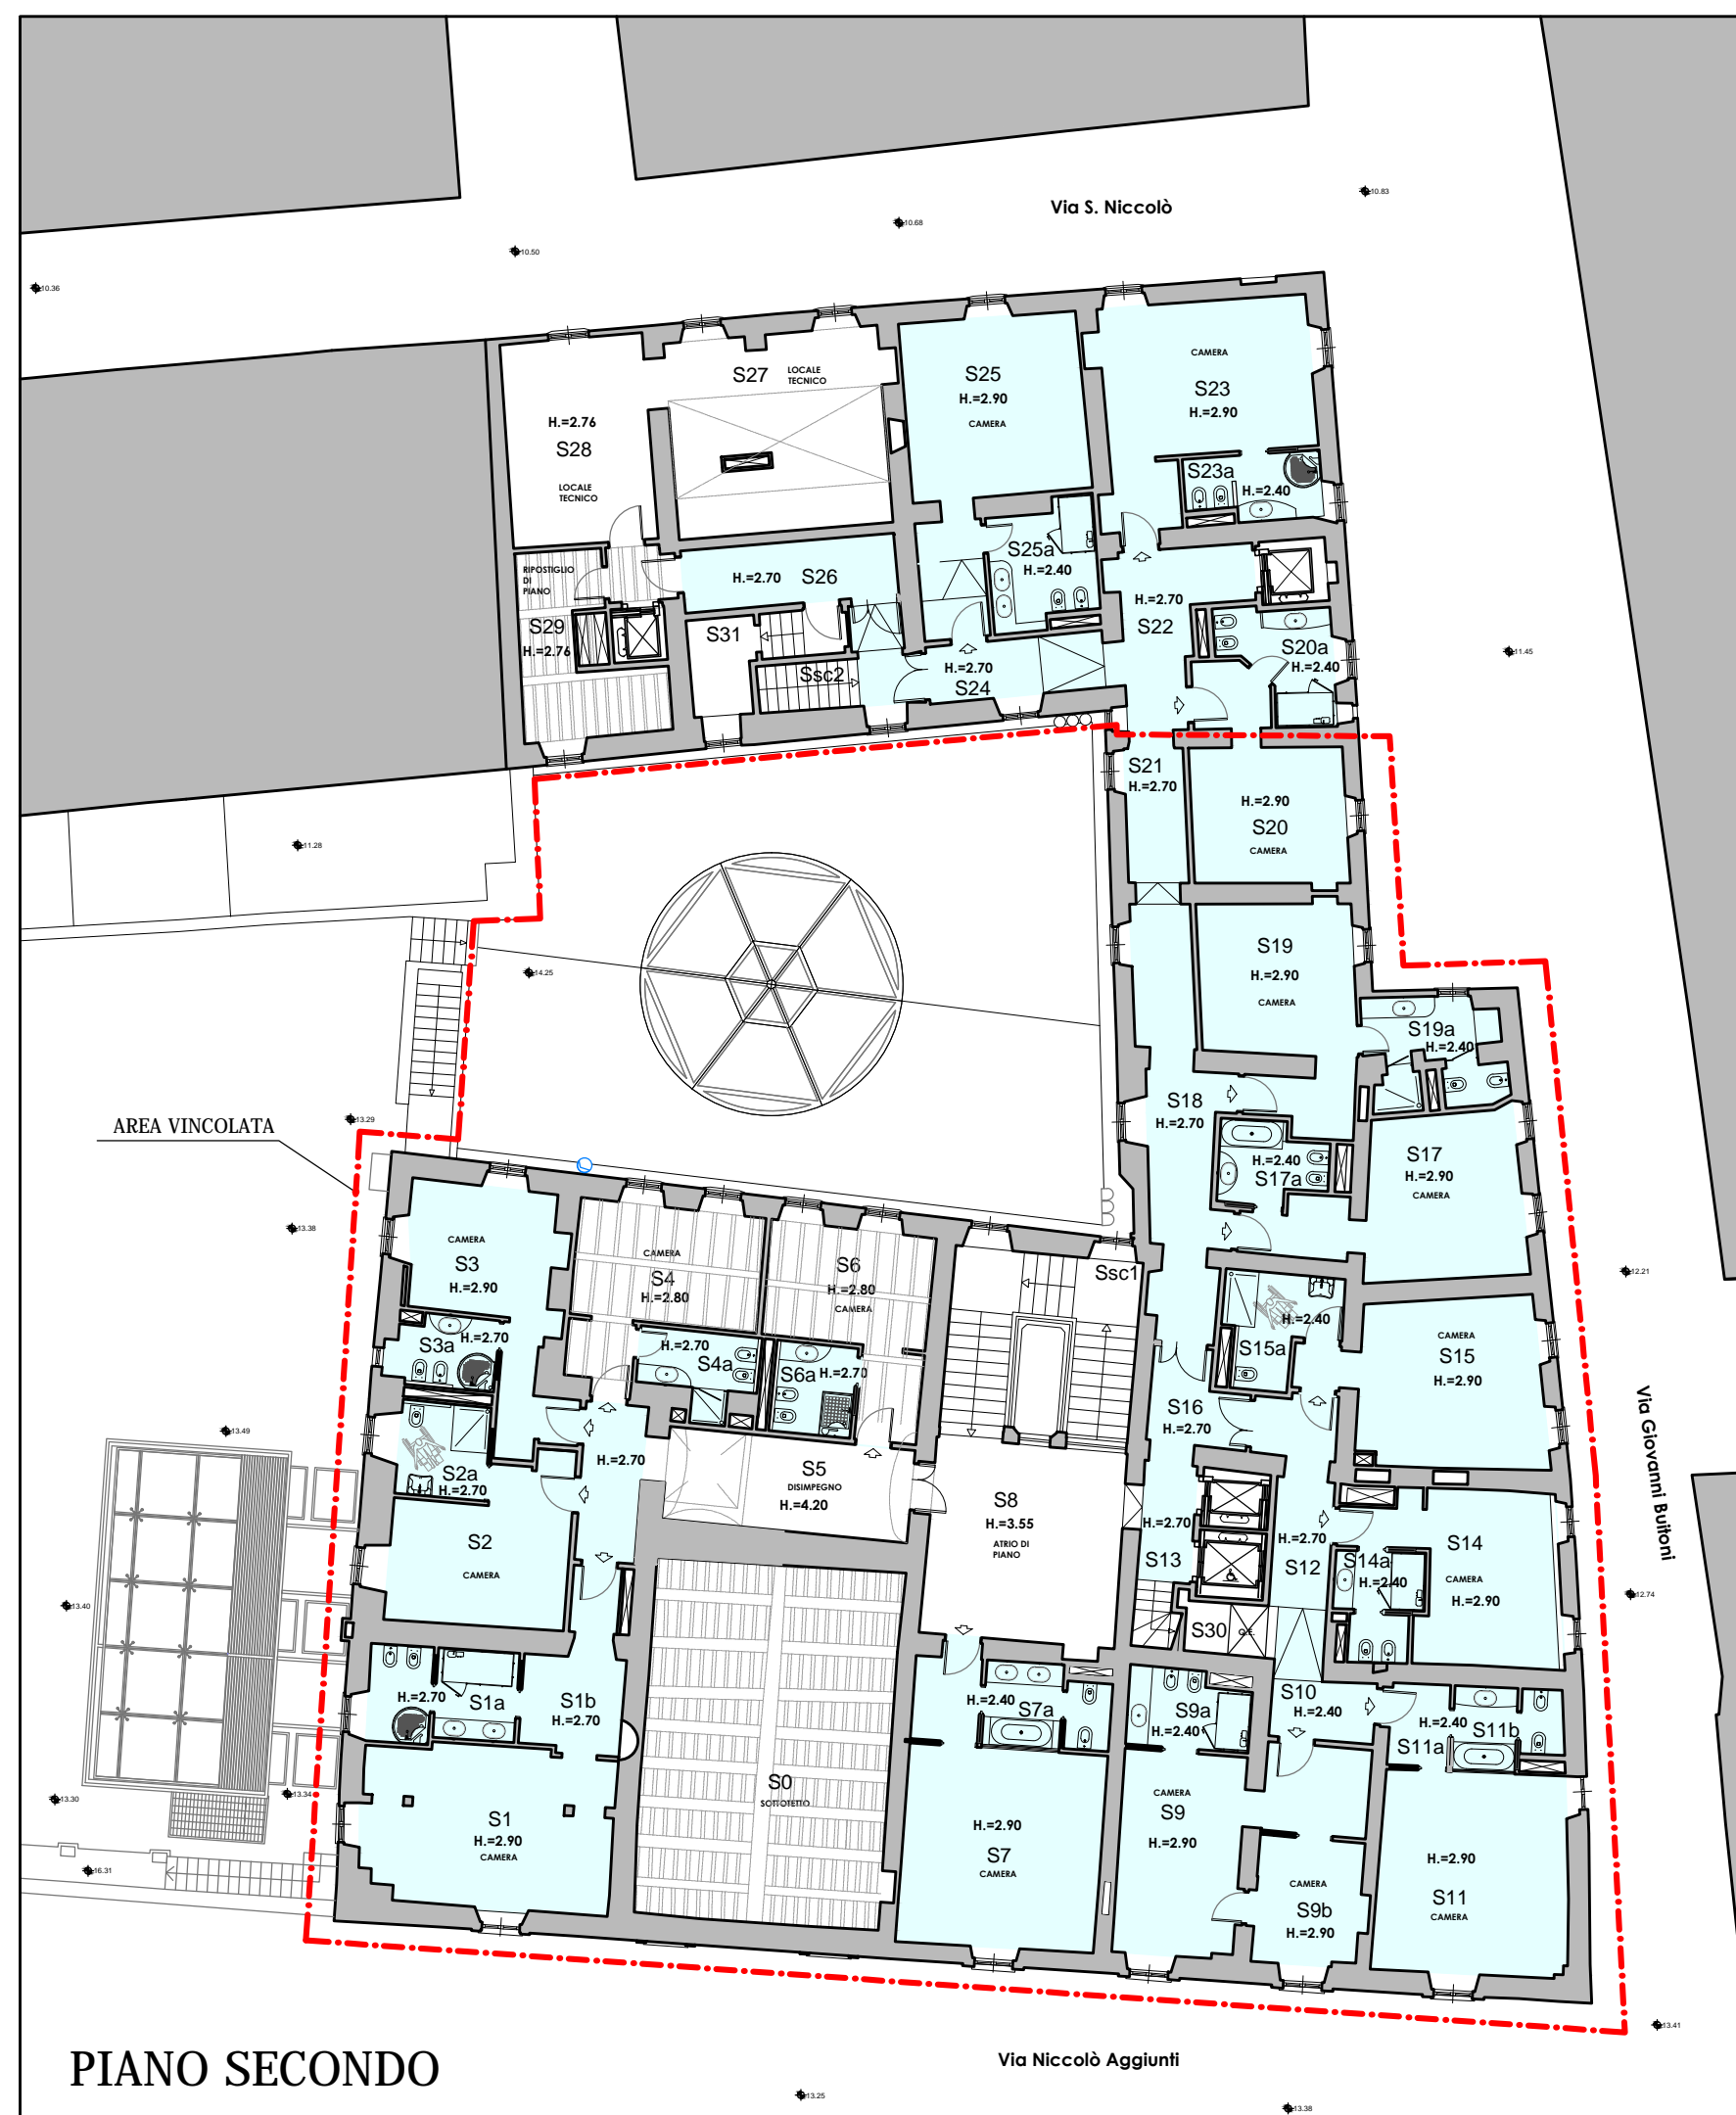

PIANO SECONDO

COMUNE DI SANSEPOLCRO
 PROVINCIA DI AREZZO
PALAZZO COLLACCHIONI
 Piano-progetto unitario di consolidamento
 restauro e recupero funzionale

PROPRIETA'
PLANTA MEDICA S.r.l.
 Sede legale in Citeria (PG)
 Via della Libertà 37

PROGETTAZIONE E DIREZIONE LAVORI

COORDINATORE GENERALE DEL PIANO
 Dott. Ing. Eugenio BRUSCHI

RESPONSABILE GRUPPO DI PROGETTAZIONE
 Dott. Arch. Franco BULGHERINI

RESPONSABILE INDAGINE STORICO-AMBIENTALE
 Dott. Arch. Luigi CALITERNA

DIRETTORE DEI LAVORI
 Dott. Arch. Francesco PETRANGELI PAPINI

PROGETTO ARCHITETTONICO

Soprintendenza per i Beni Architettonici, Paesaggistici, Storico-Artistici e Museologici per la Provincia di Arezzo

RESPONSABILE PROGETTO E D.O.
 Dott. Arch. Franco BULGHERINI

RESPONSABILE PROGETTO
 Dott. Arch. Francesco PETRANGELI PAPINI

GRUPPO DI LAVORO
 Dott. Arch. Pierluigi BELLINI
 Dott. Arch. Paolo CADEMARTORI
 Elio DI FILIPPO

PROGETTO STRUTTURALE

Piazza Che Guevara 2 - 00112 Città di Castello
 Tel. 075/852251 - 335/6073154
 e-mail: ingegner@pianeta-medica.com

RESPONSABILE PROGETTO E D.O.
 Dott. Ing. Ottavio VALCELLI

GRUPPO DI LAVORO
 Dott. Ing. Lorenzo VALCELLI
 Geologo Riccardo ANGILOTTI

PROGETTO IMPIANTISTICO

M&E
 Via Gianni da Celesia, 15 - Tivoli
 Tel. 0771/34371 - Fax 0771/319589
 e-mail: ingegner@pianeta-medica.com

RESPONSABILE PROGETTO E D.O.
 Dott. Ing. Stefano MIGNANI

GRUPPO DI LAVORO
 Dott. Ing. Tommaso BUGLI
 Dott. Ing. Alessandro PANICHI
 Dott. Ing. Francesco SGORBINI
 Dott. Arch. Francesca ZORZETTO

RESPONSABILE PREVENZIONE INCENDI
 Dott. Ing. Paolo BONACORSI

RESPONSABILE ACUSTICA
 Dott. Ing. Fabio MINATI

RESTAURO STORICO ARTISTICO
 Dott.ssa Stefania BEVILACQUA
 Dott.ssa Francesca GATTUSO
 Dott.ssa Valeria GRISIO
 INGADRAMENTO URB. E CATAST.
 Geom. Sergio PELLEGRINI
 Geom. Riccardo ZAZZI

PROGETTO DEFINITIVO

PROGETTO ARCHITETTONICO

ELABORATO N° **5.9.1**

TITOLO

**PIANTA PROGETTO
 CONTROSOFFITTI**

Piano seminterrato
 Piano terra/ammezzato
 Piano primo
 Piano secondo

SCALA: **1:200**

REVISIONE: **A**

DATA: **GIUGNO 2015**

NOME FILE: **.dwg**