

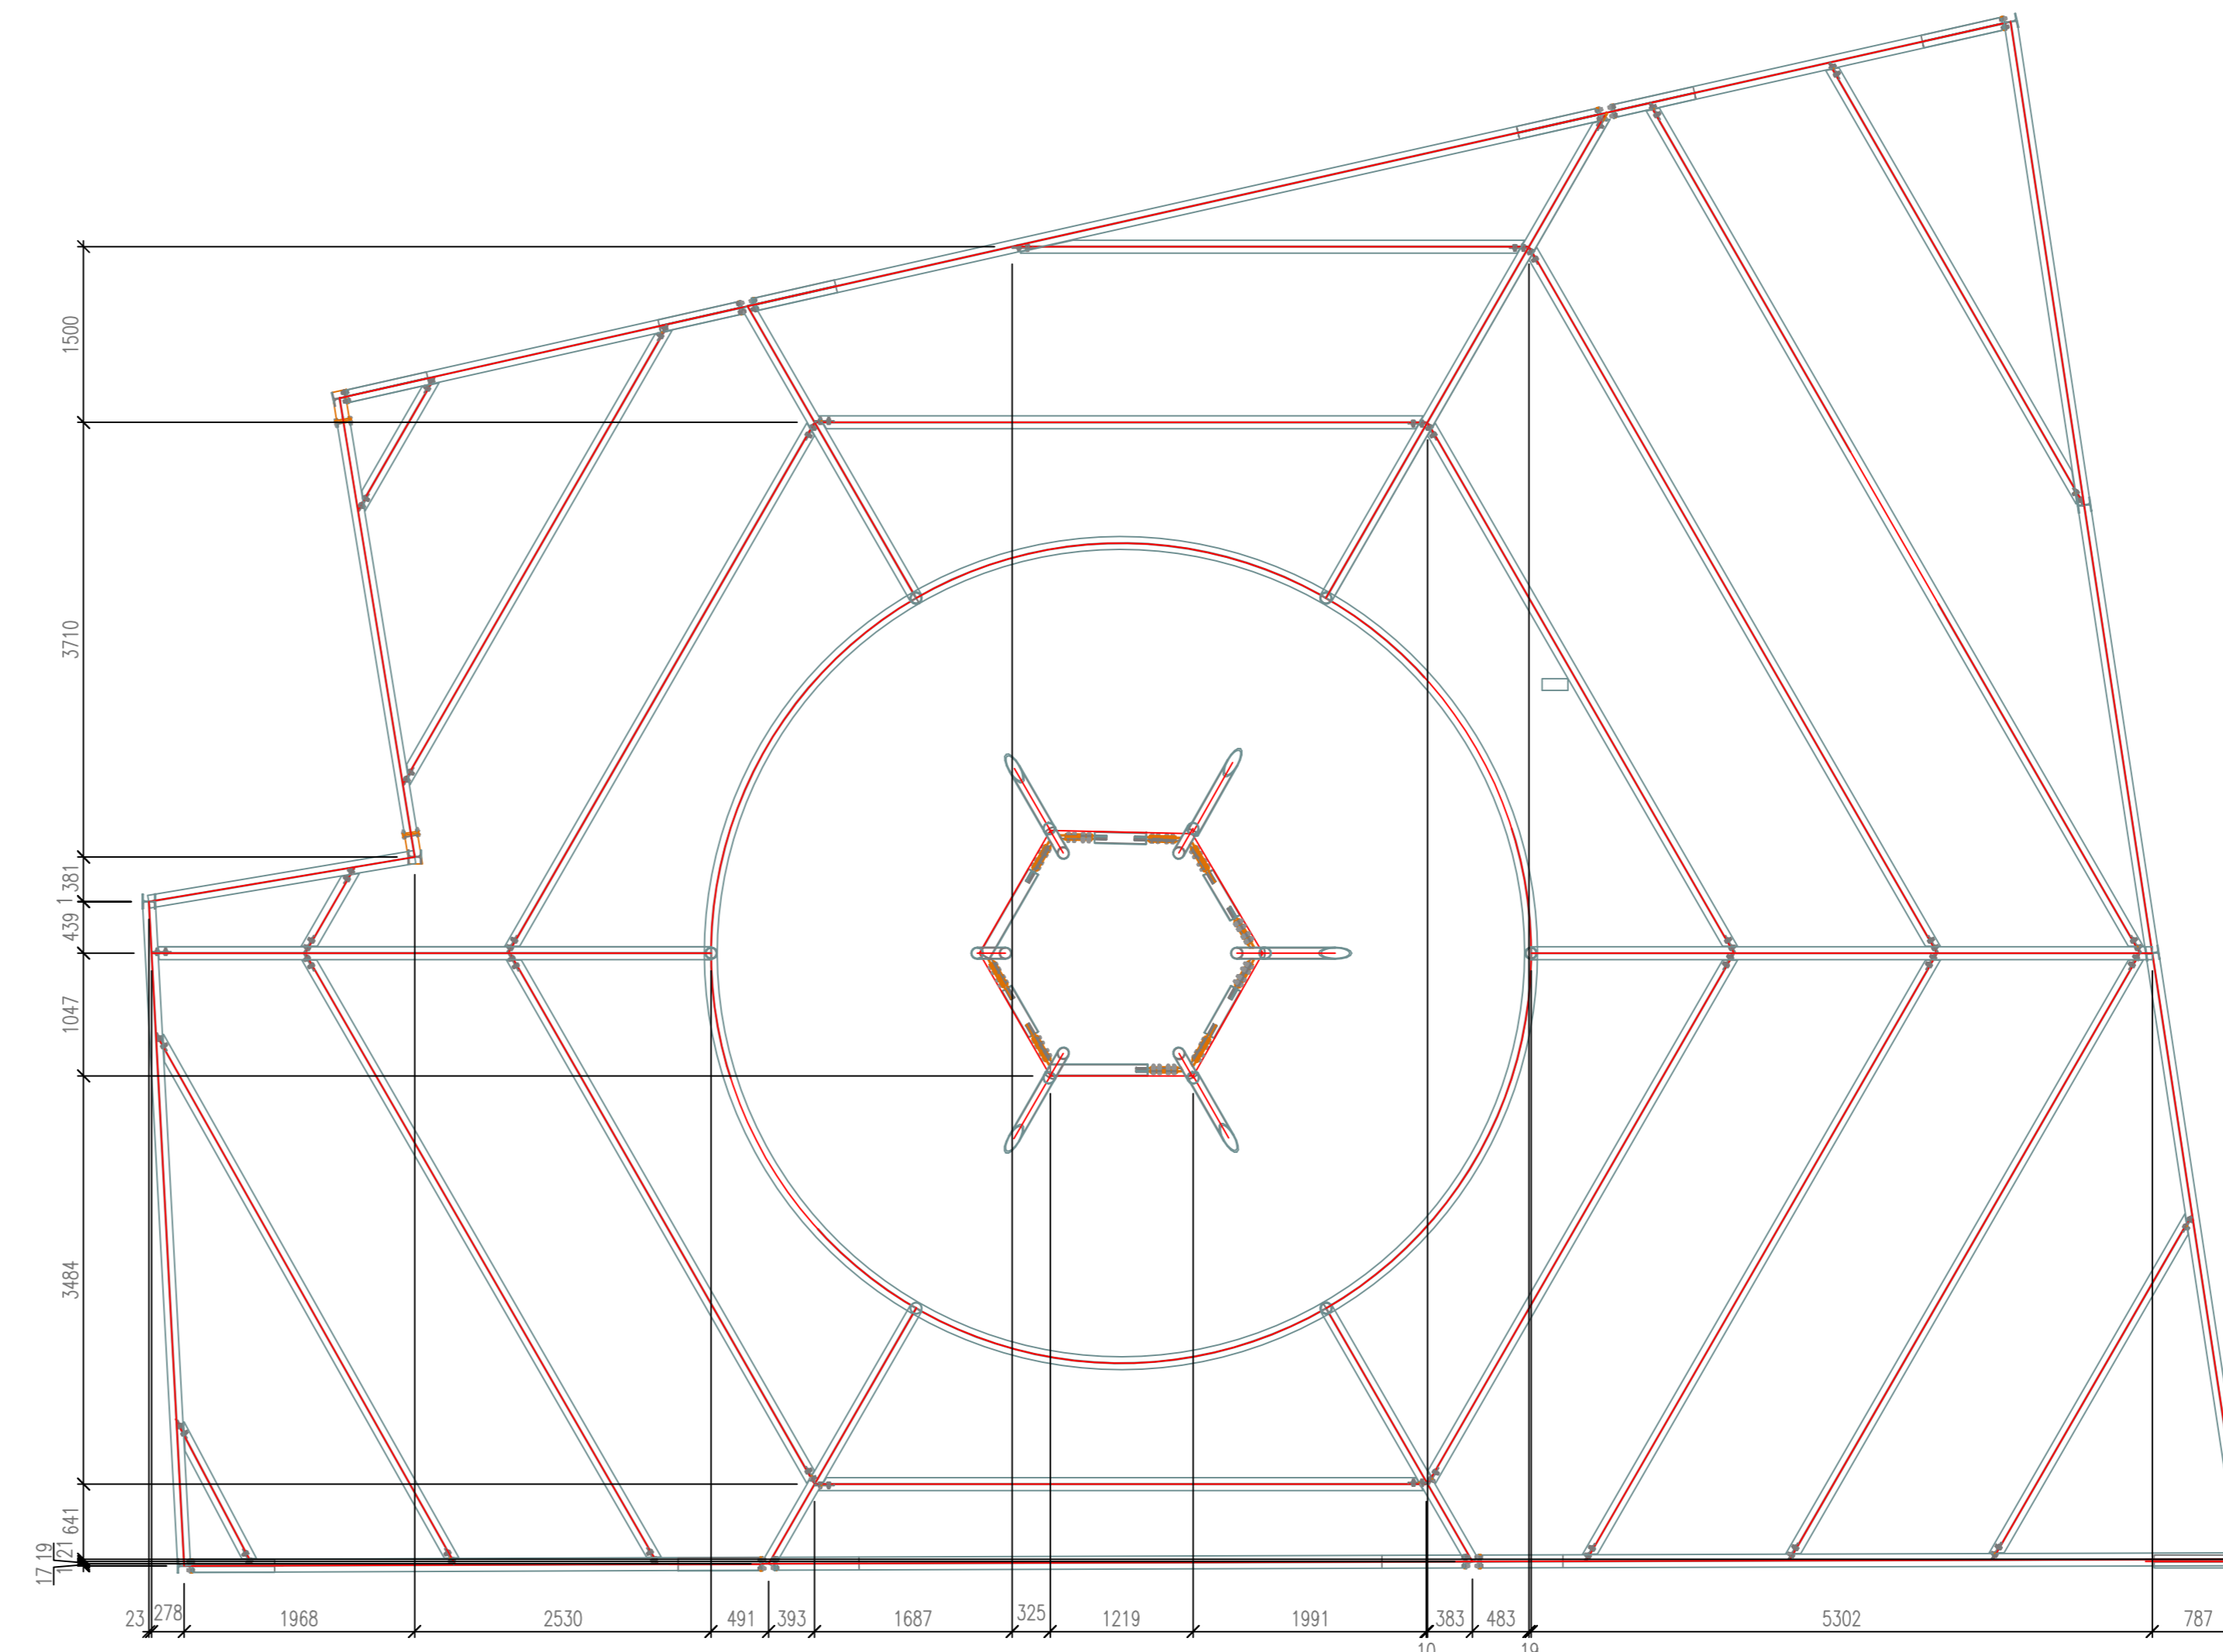



ASSONOMETRIA

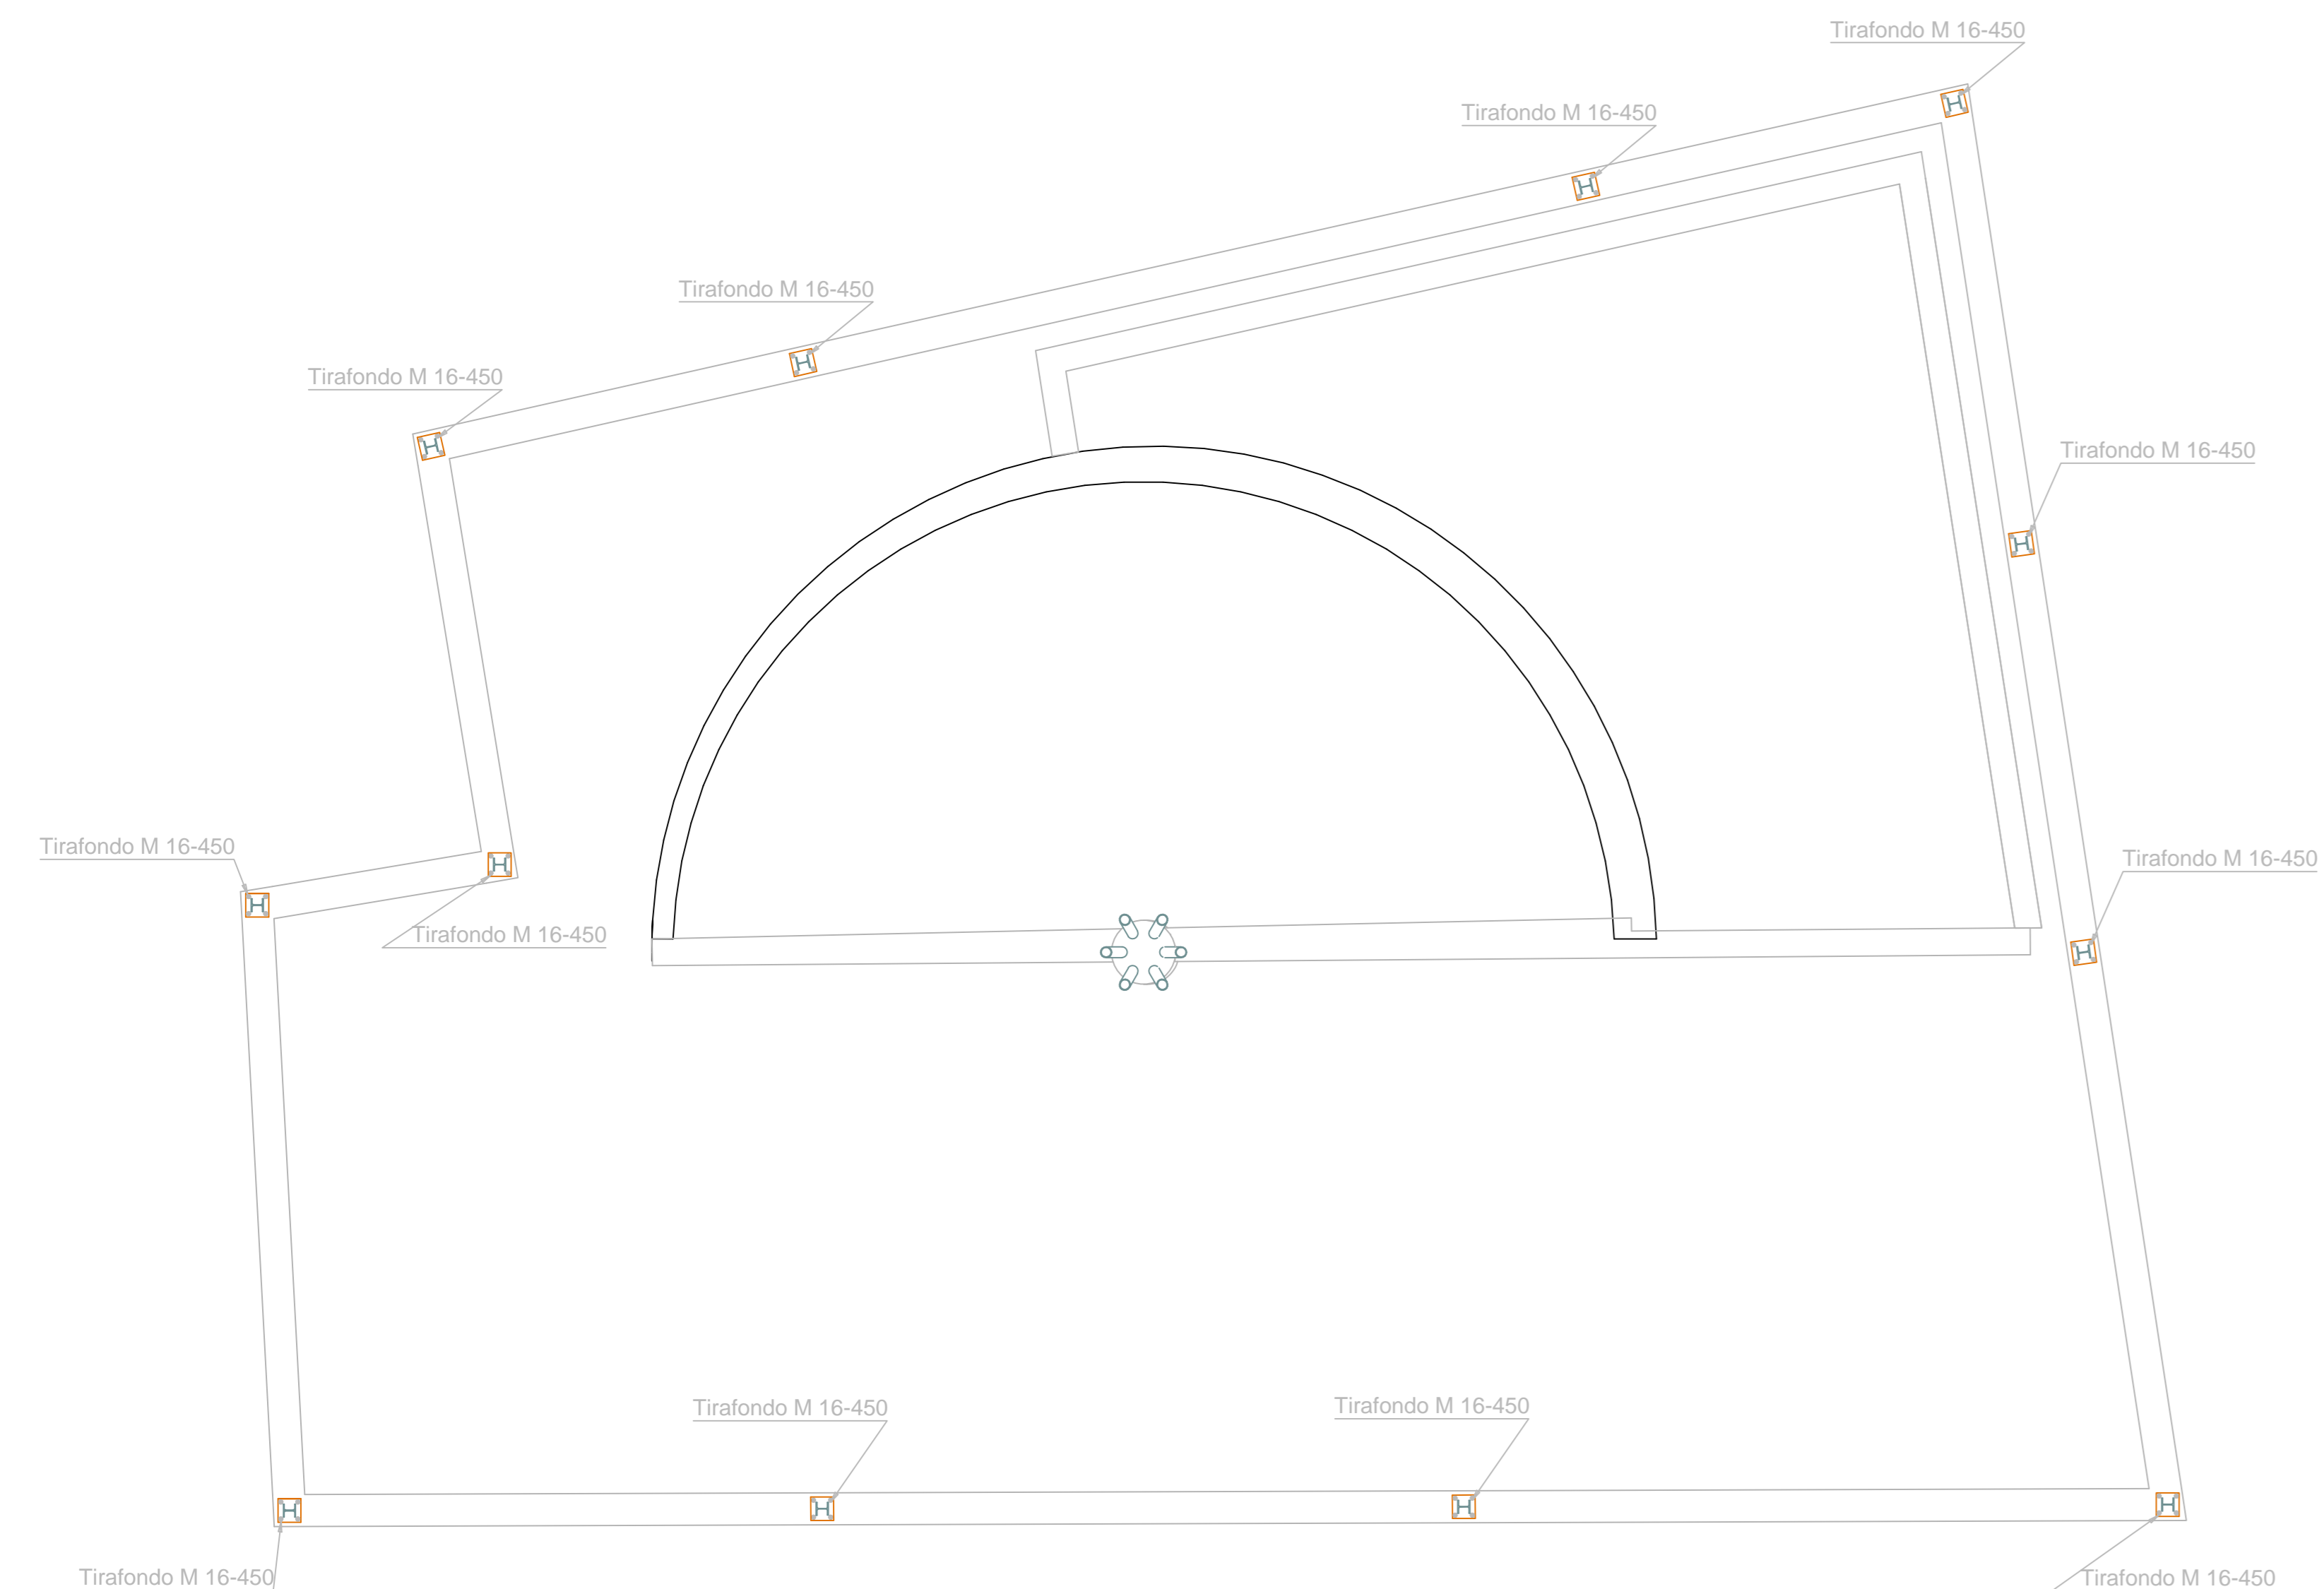

COPERTURA 2

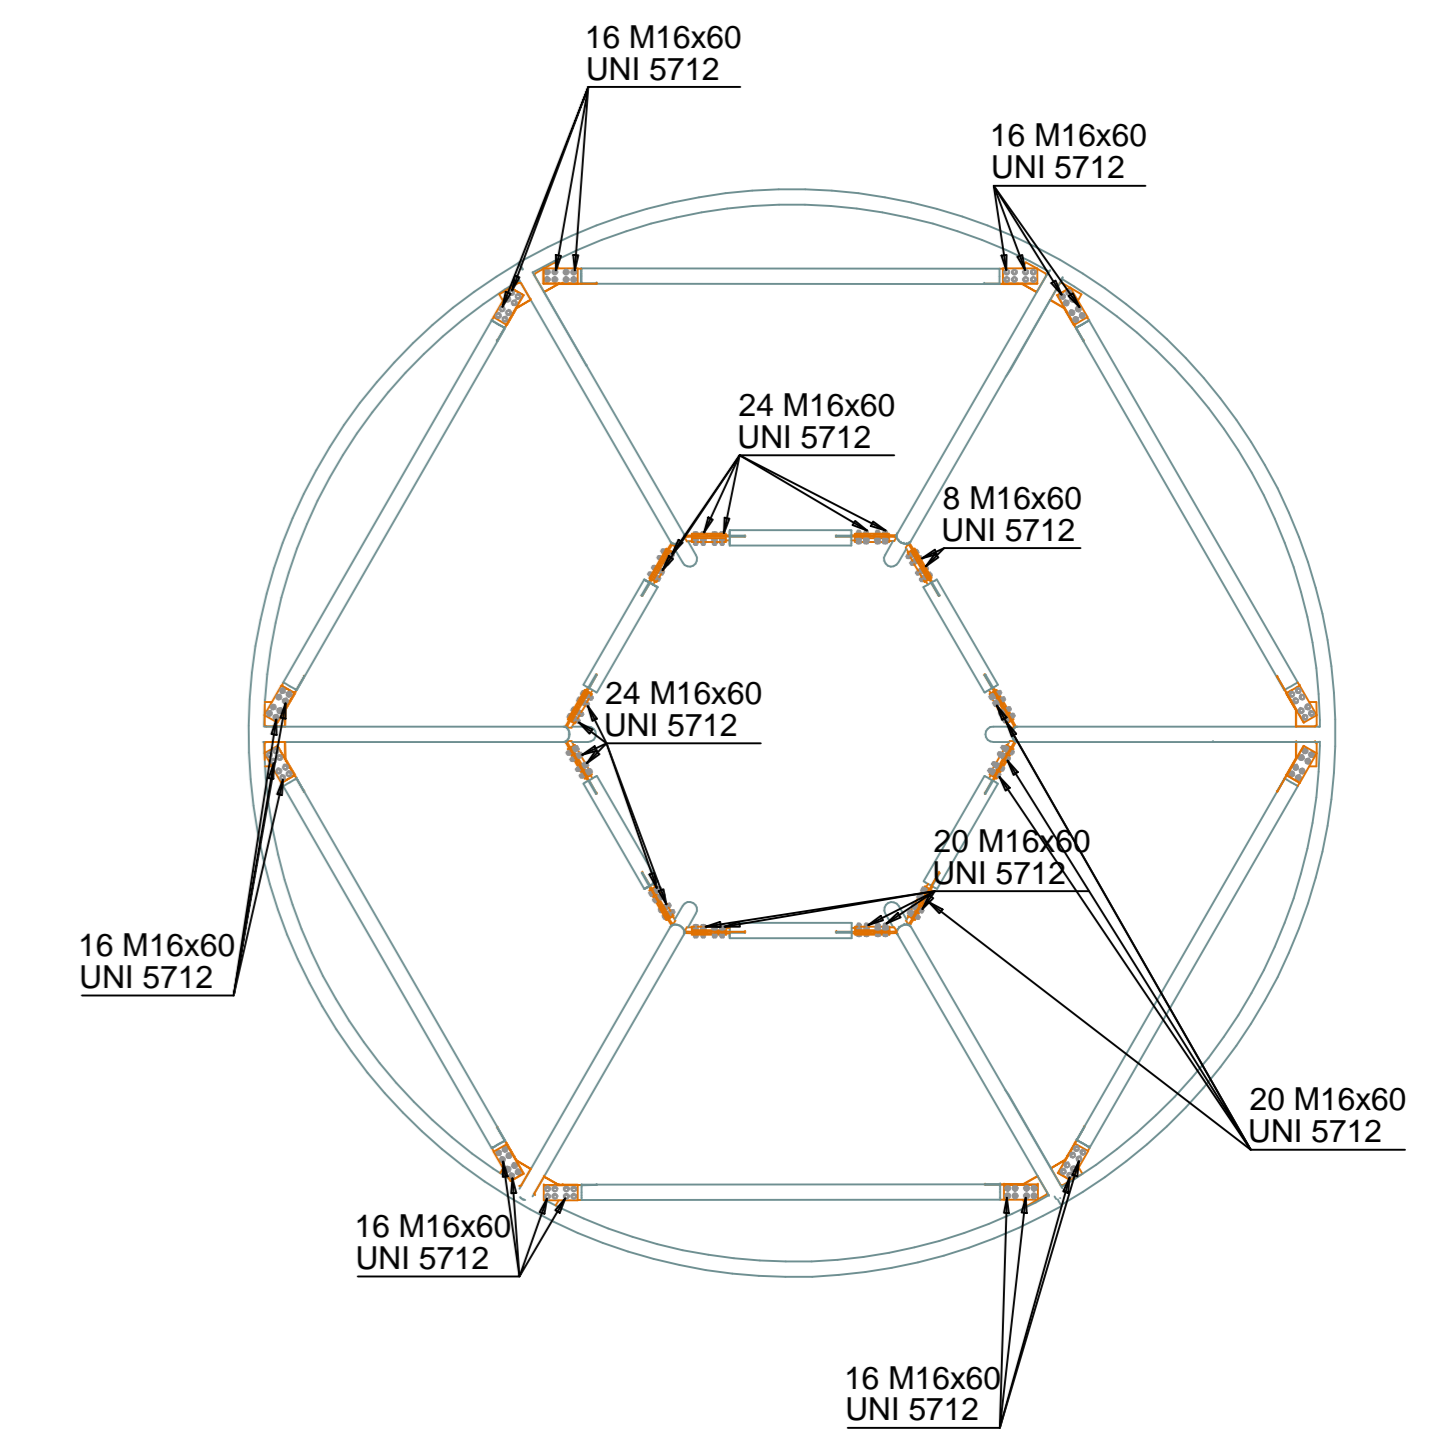

ANCORAGGI

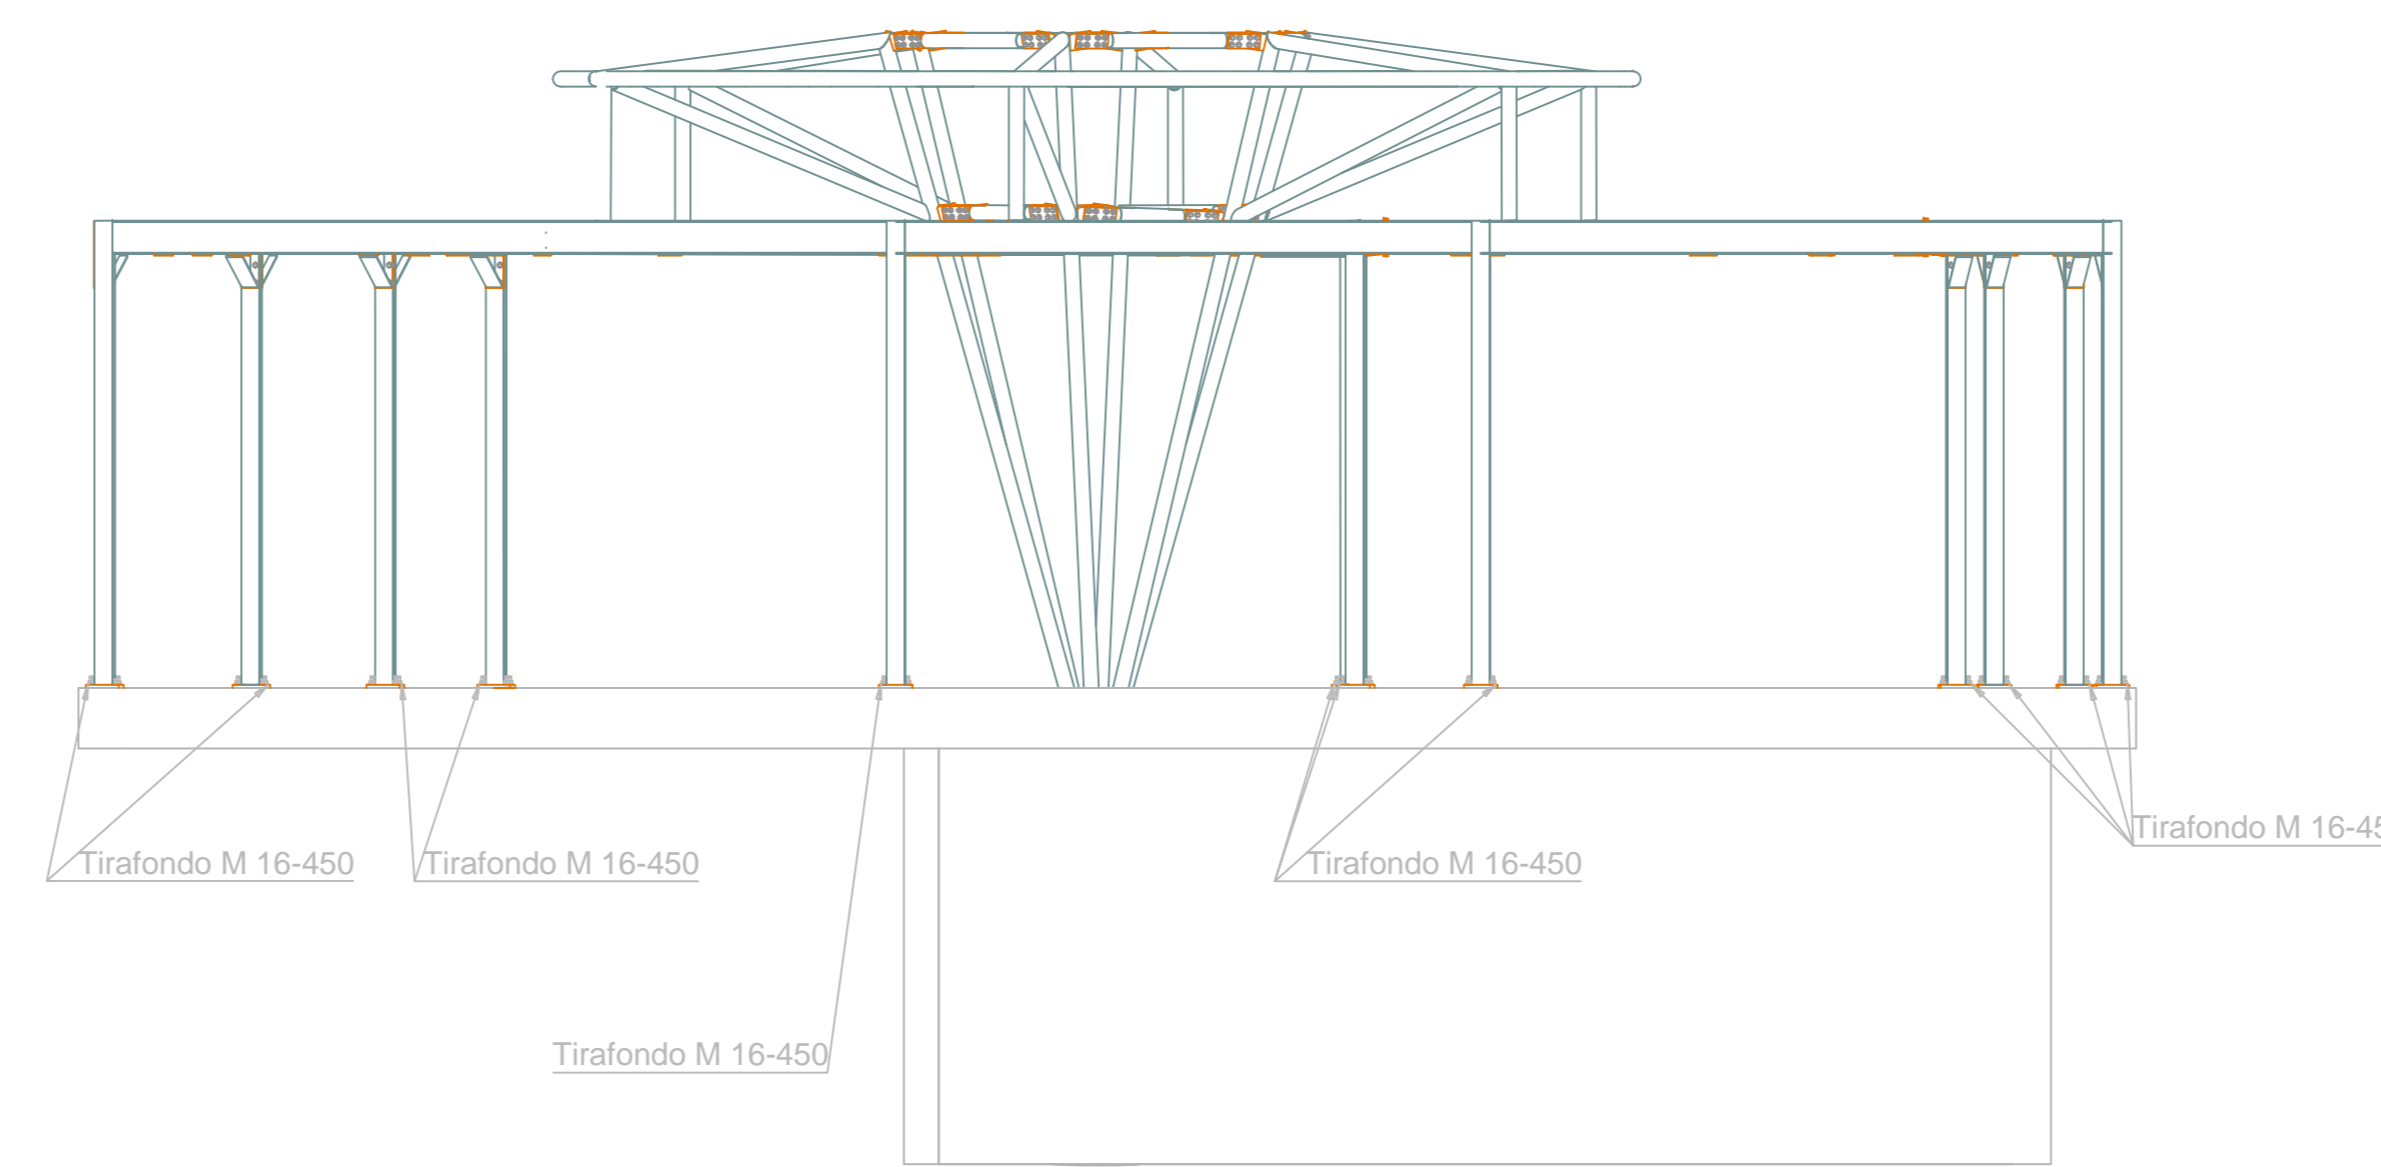

SEZIONE

 <b>COMUNE DI SANSEPOLCRO</b> PROVINCIA DI AREZZO <b>PALAZZO COLLACCHIONI</b> Piano-progetto unitario di consolidamento restauro e recupero funzionale		
		
<b>PROGETTAZIONE E DIREZIONE LAVORI</b> COORDINATORE GENERALE DEL PIANO Dott. Ing. Eugenio BRISCHETTI RESPONSABILE GRUPPO DI PROGETTAZIONE Dott. Arch. Franco BULGHERINI RESPONSABILE INDAGINE STORICO-AMBIENTALE Dott. Arch. Luigi CAUTERNA DIRETTORE DEI LAVORI Dott. Arch. Francesco PETRANGELI PAPPINI		<b>PROGETTO DEFINITIVO</b> PROGETTO STRUTTURALE VARIANTE ALLA TAVOLA 8.6.2 DEL PROGETTO DEFINITIVO
<b>PROGETTO ARCHITETTONICO</b> Gruppo di Direzione 11 - Via S. 10198 Roma Tel. 06/474270 Fax 06/474271 Dott. Arch. Franco BULGHERINI RESPONSABILE PROGETTO E D.O. Dott. Arch. Francesco PETRANGELI PAPPINI RESPONSABILE PROGETTO Dott. Arch. Massimo CACCIAMARTINI RESPONSABILE ELABORAZIONI SPECIALISTICHE Dott. Arch. Giacomo POLA		GRUPPO DI LAVORO Dott. Arch. Pierluigi BELLINI Dott. Arch. Francesco CACCIAMARTINI Elio DI FILIPPO
<b>PROGETTO STRUTTURALE</b> Gruppo di Direzione 2 - 06012 Città di Castello Tel. 0734/200001 Fax 0734/200002 Dott. Ing. Lorenzo VACCHELLI RESPONSABILE PROGETTO E D.O. Dott. Ing. DINO VASCHELLI		GRUPPO DI LAVORO Dott. Ing. Lorenzo VACCHELLI Giorgio RICCIARDI ANGLIOTTI
<b>PROGETTO IMPIANTISTICO</b> Gruppo di Direzione 3 - Via S. 10198 Roma Tel. 06/474270 Fax 06/474271 Dott. Ing. Stefano MIGNANI RESPONSABILE PROGETTO E D.O. Dott. Ing. Stefano MIGNANI RESPONSABILE PREVENZIONE INCENDI Dott. Ing. Paolo IONACORIO RESPONSABILE ACUSTICA Dott. Ing. Paolo MINATI		GRUPPO DI LAVORO Dott. Ing. Tommaso RUGGI Dott. Ing. Alessandro PANCHI Dott. Ing. Francesco SGORBINI Dott. Arch. Francesco ZORZETTO
<b>REDAZIONE</b> Dott. Arch. Stefano BRACCHIA COORDINAMENTO SICUREZZA Dott. G. Basso FRASCIONI ORIGINI E TRASFORMAZIONI DEL PALAZZO Dott. Arch. Fulvio AMERISANO		<b>RESTAURO STORICO-ARTISTICO</b> Dott. Arch. Stefano BRACCHIA INGEGNERIA URB. E CATAST. Geom. Sergio PELLEGRINI Geom. Riccardo ZAZZI
ELABORATO N°. <b>8.6.3</b> TITOLO <b>NUOVO CORPO          ARCHITETTONICO          COPERTURA A          PROTEZIONE DEGLI          SCAVI          (TAVOLA SOSTITUTIVA          DELLA 8.6.2)</b>		SCALA: <b>varie</b> REVISIONE: <b>A</b>