



PLANIMETRIA STATO SOVRAPPOSTO
Scala 1:1000

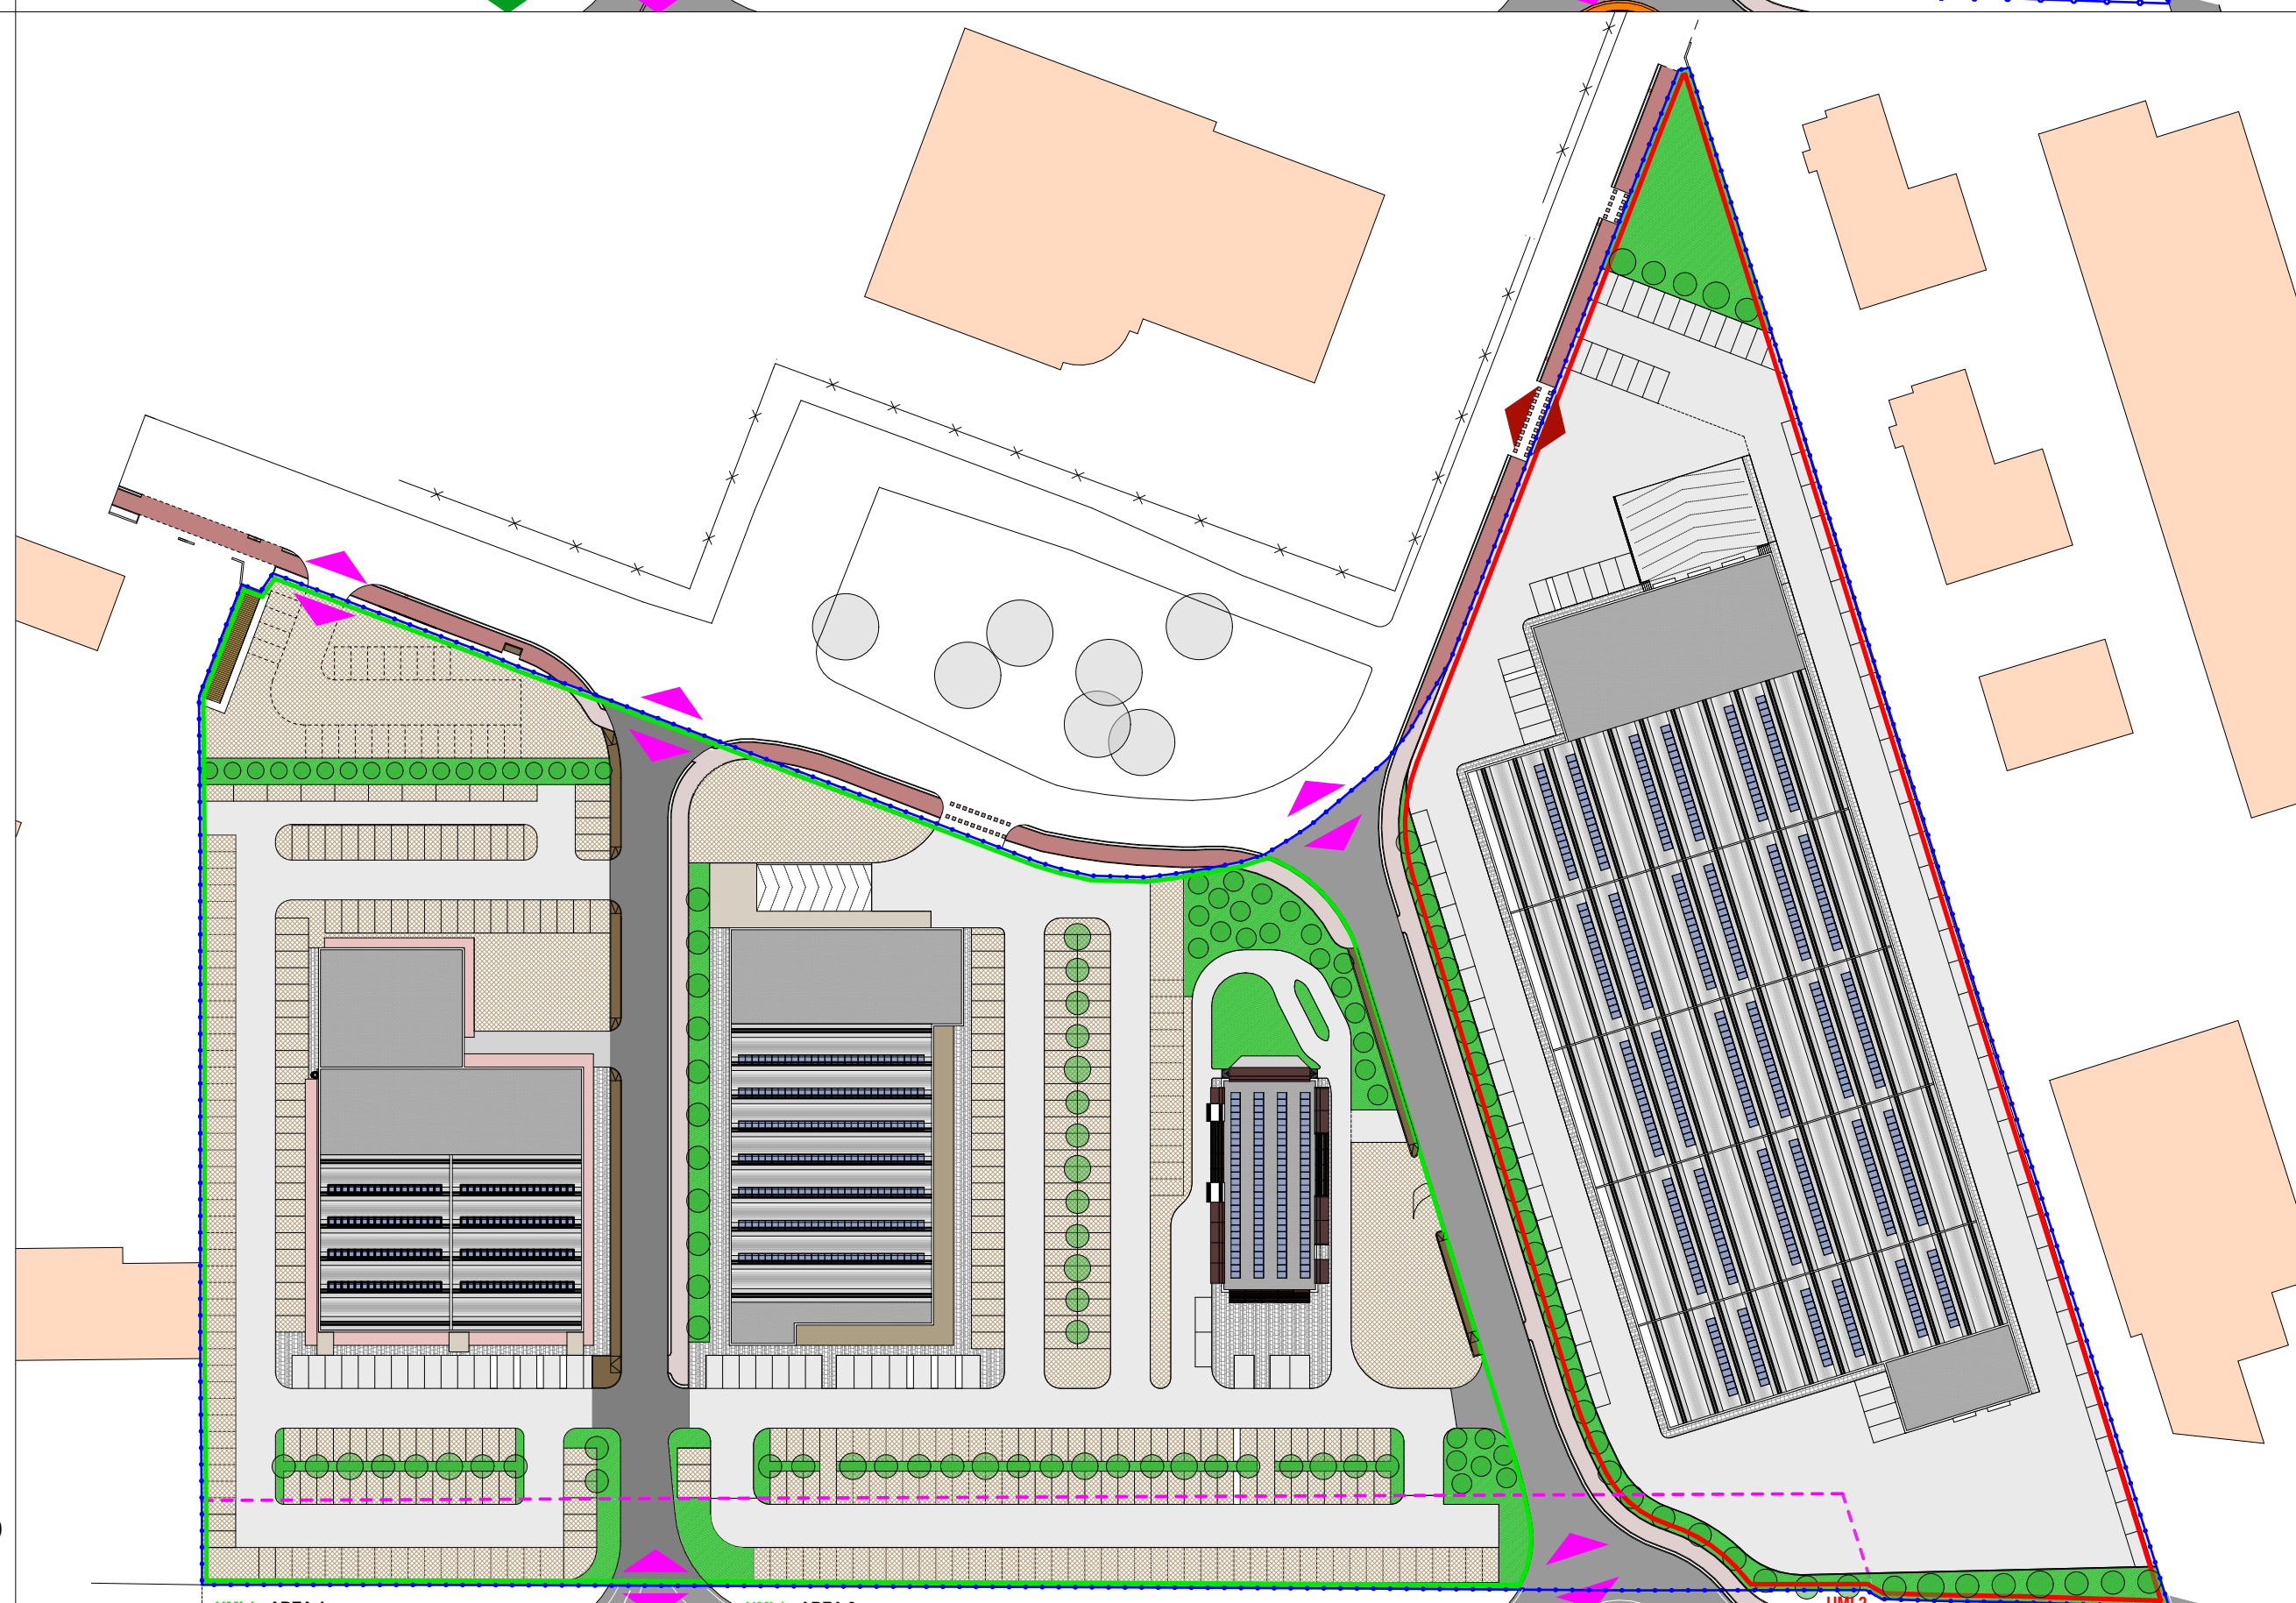

PLANIMETRIA STATO DI PROGETTO
Scala 1:1000

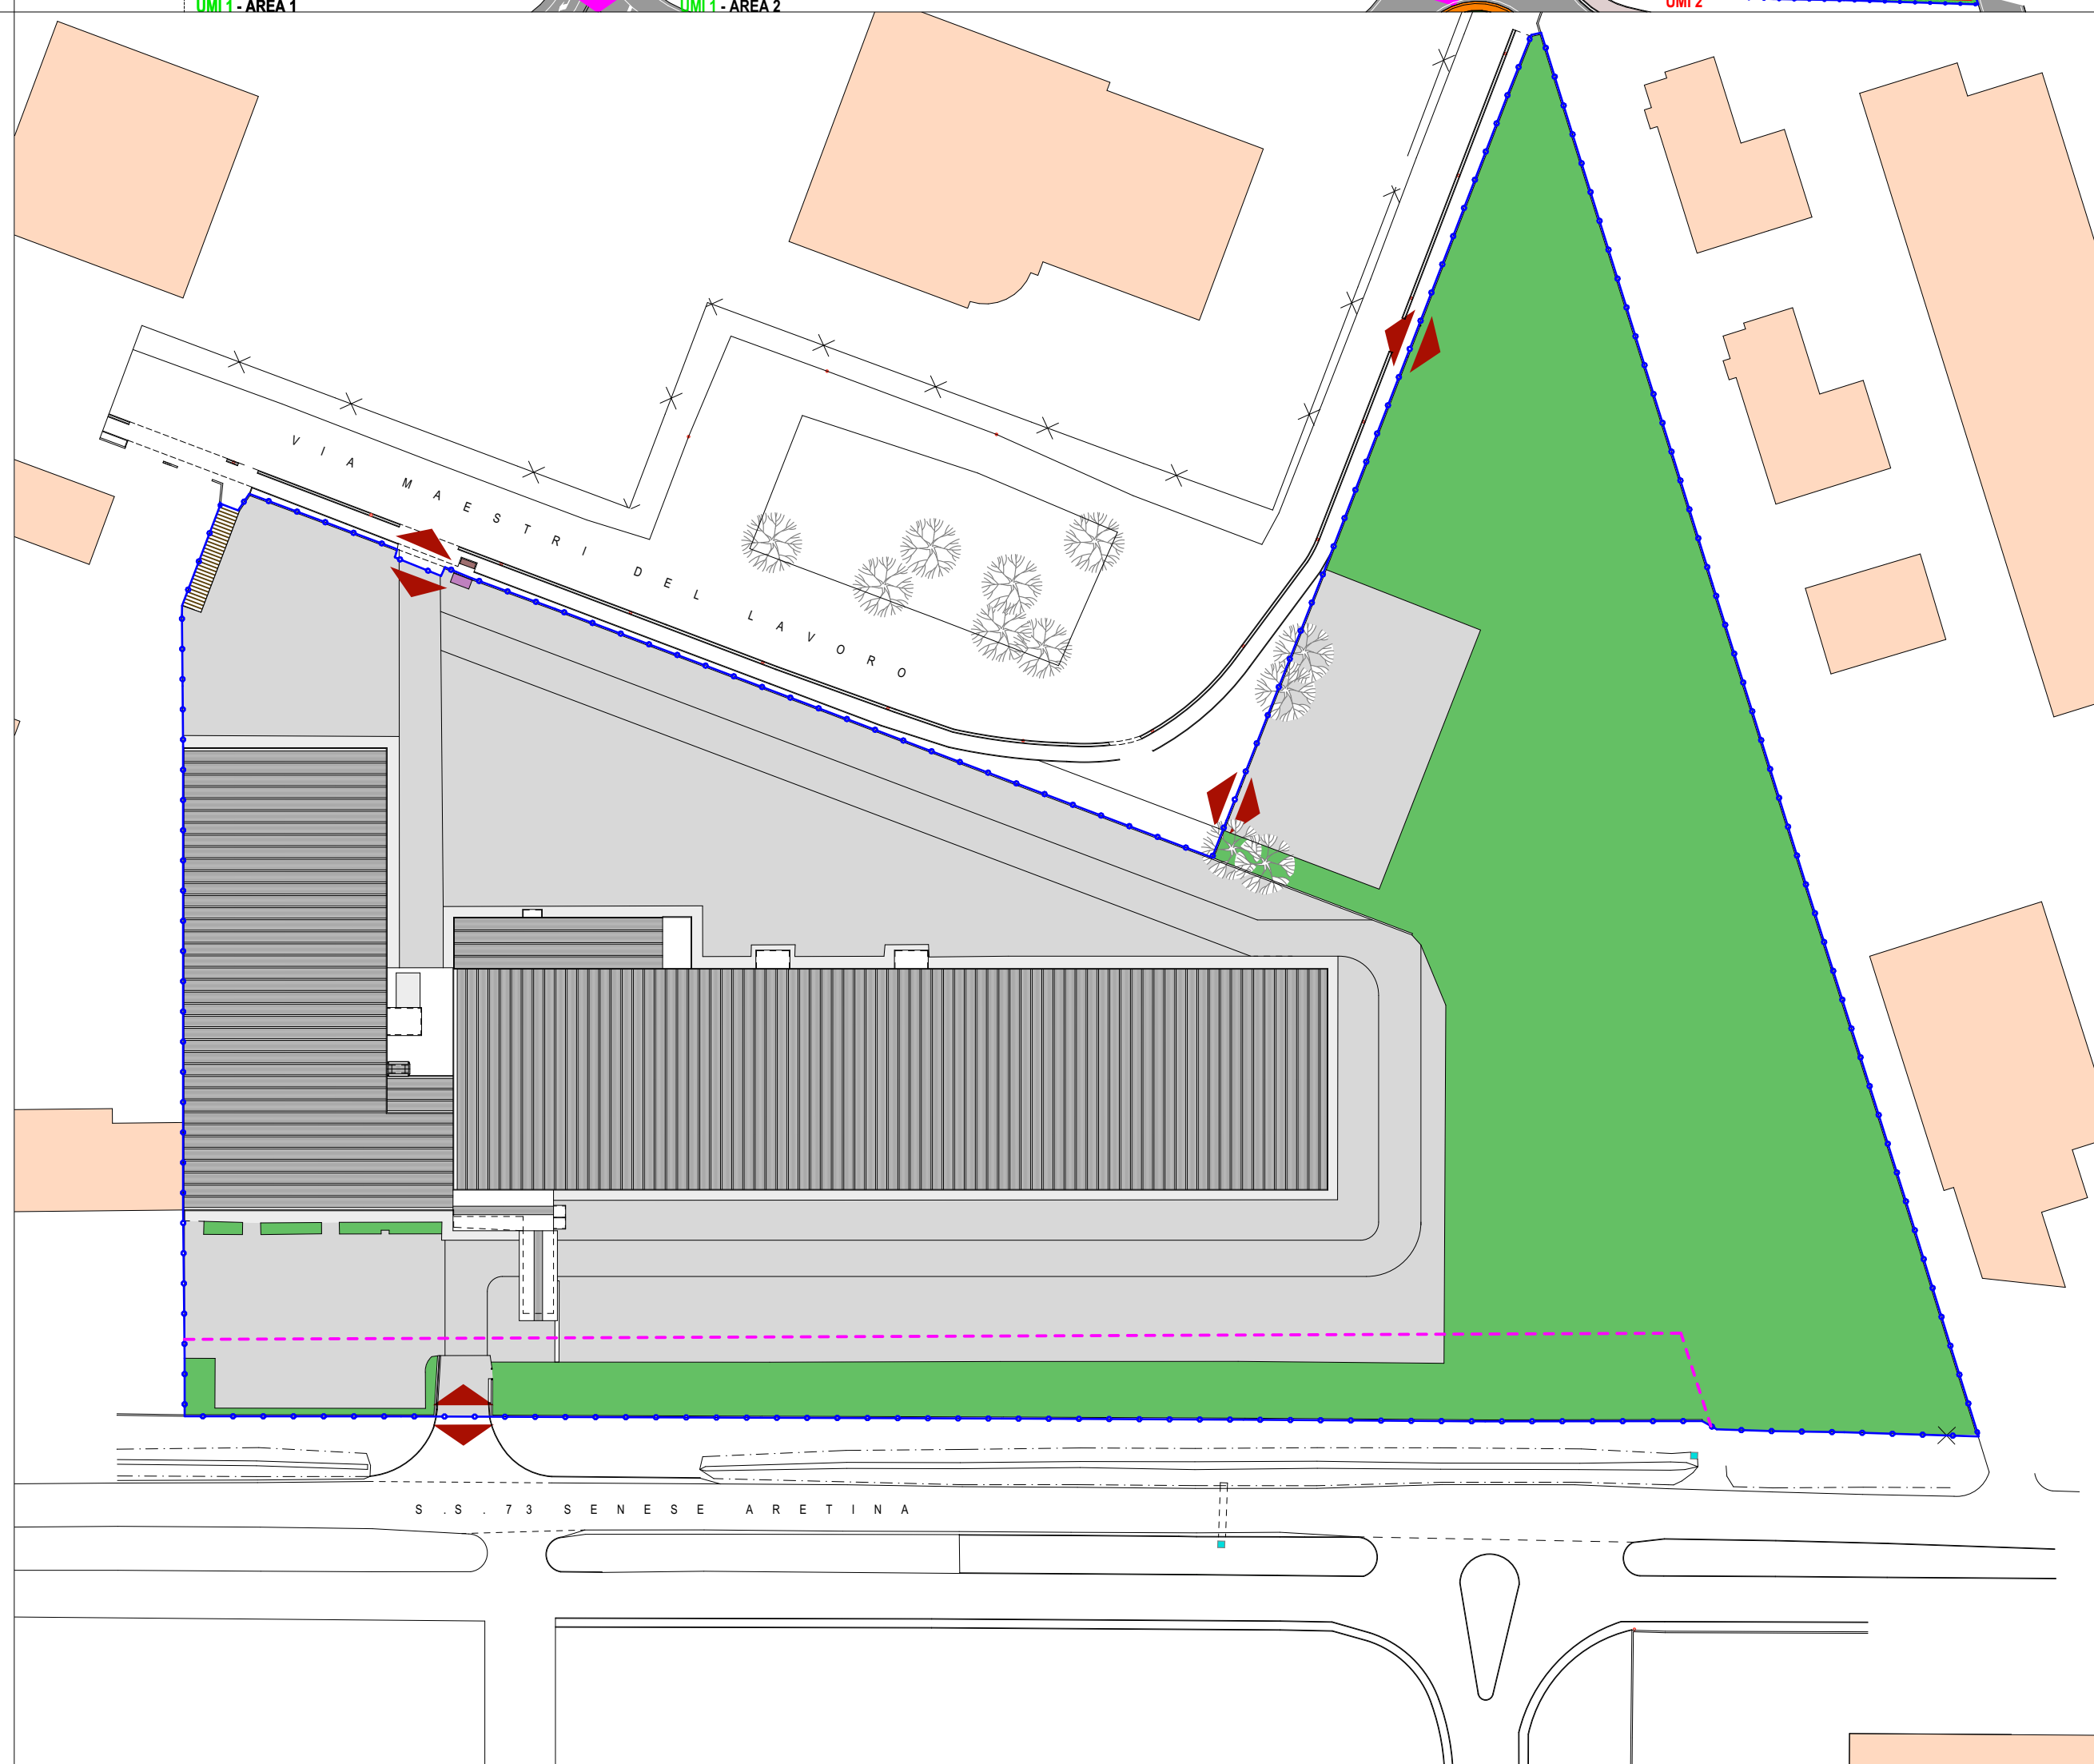

PLANIMETRIA STATO ATTUALE
Scala 1:1000

COMUNE DI SANSEPOLCRO
PROVINCIA DI AREZZO

PROGETTAZIONE

LARCstudio
Via Garibaldi, 10
05037 Sansepolcro (PG)
Tel. Fax 0578 551210

ARKING ASSOCIATI
PROGETTAZIONI
Via Divisione Garibaldi, 2
05037 Sansepolcro (PG)
Tel. Fax 0578 551210

COMMITTENTE

4 PROGRESS s.r.l.
Sede legale in:
Via Luca della Robbia n. 33
05037 Sansepolcro (PG)
C.F. 03675820546

PROGETTO UNITARIO CONVENZIONATO (P.U.C.)
art. 121 L.R. 65/2014 - AREA EX COSE DI LANA
Loc. Santa Fiora - Via Senese Aretina

TAVOLA
A10

STATO DI PROGETTO
Planimetrie: Stato attuale - Stato di Progetto - Stato Sovrapposto

SCALA
1:1000

Giugno 2021