

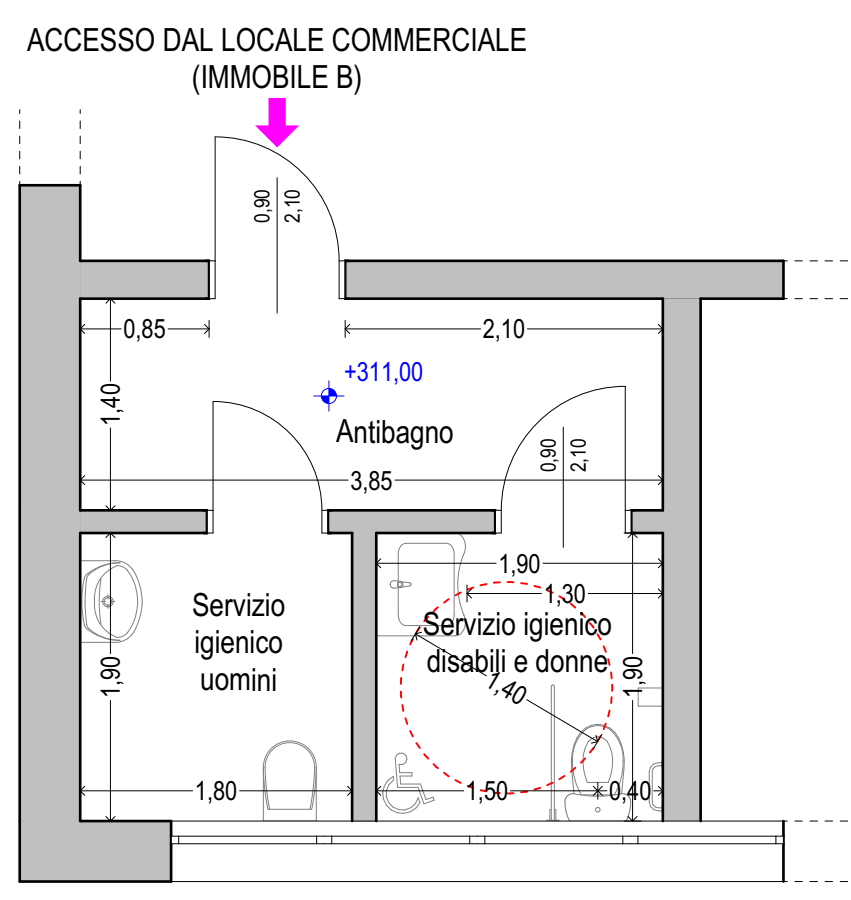




AREA 2: IMMOBILE C - DETTAGLIO BAGNI PUBBLICI - scala 1:50

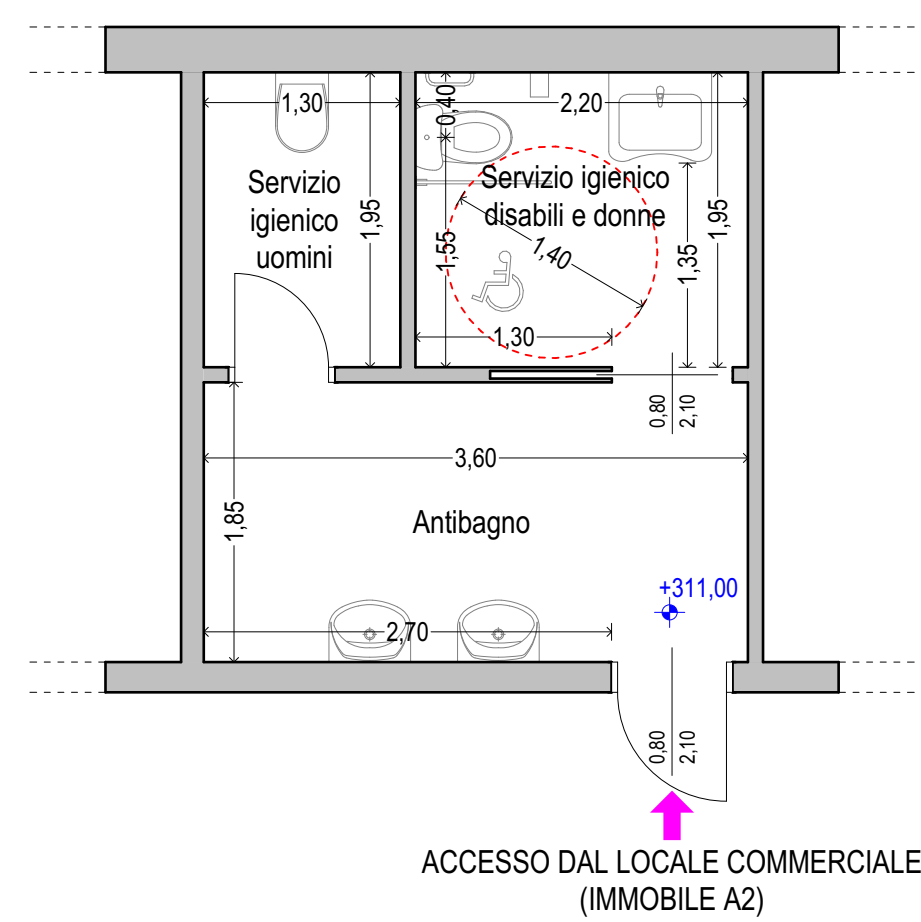

AREA 2: IMMOBILE B - DETTAGLIO BAGNI PUBBLICI - scala 1:50

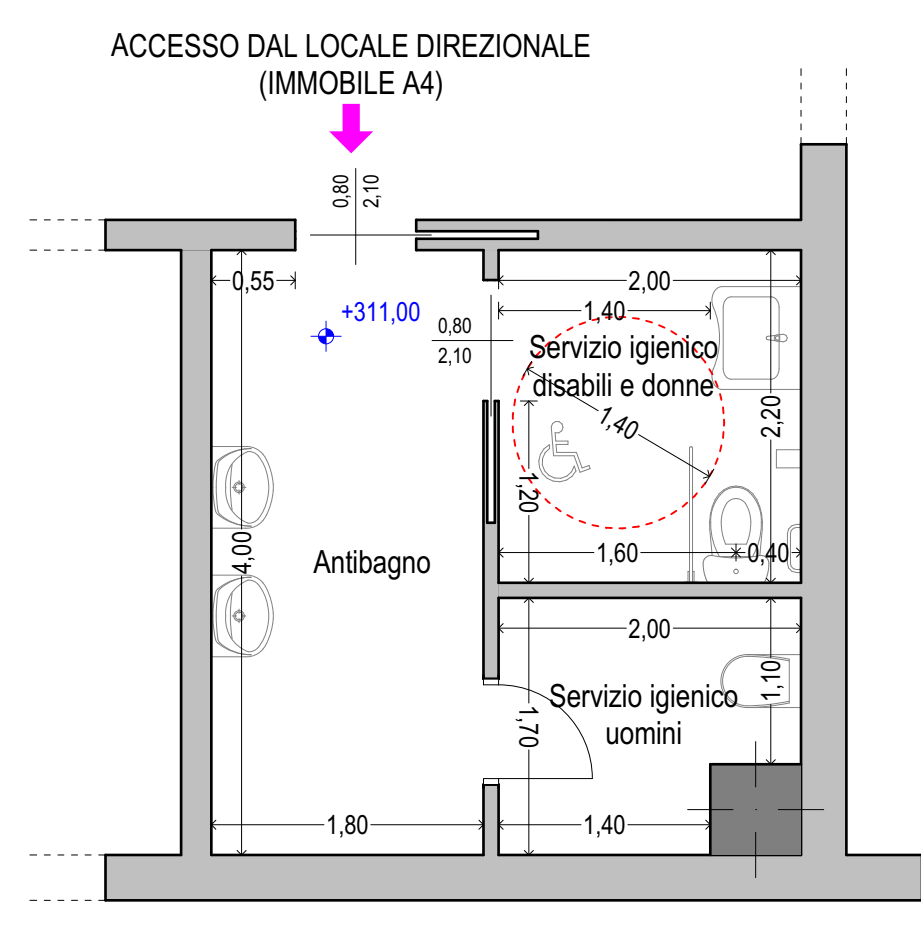

ACCESSO DAL LOCALE COMMERCIALE (IMMOBILE A2)

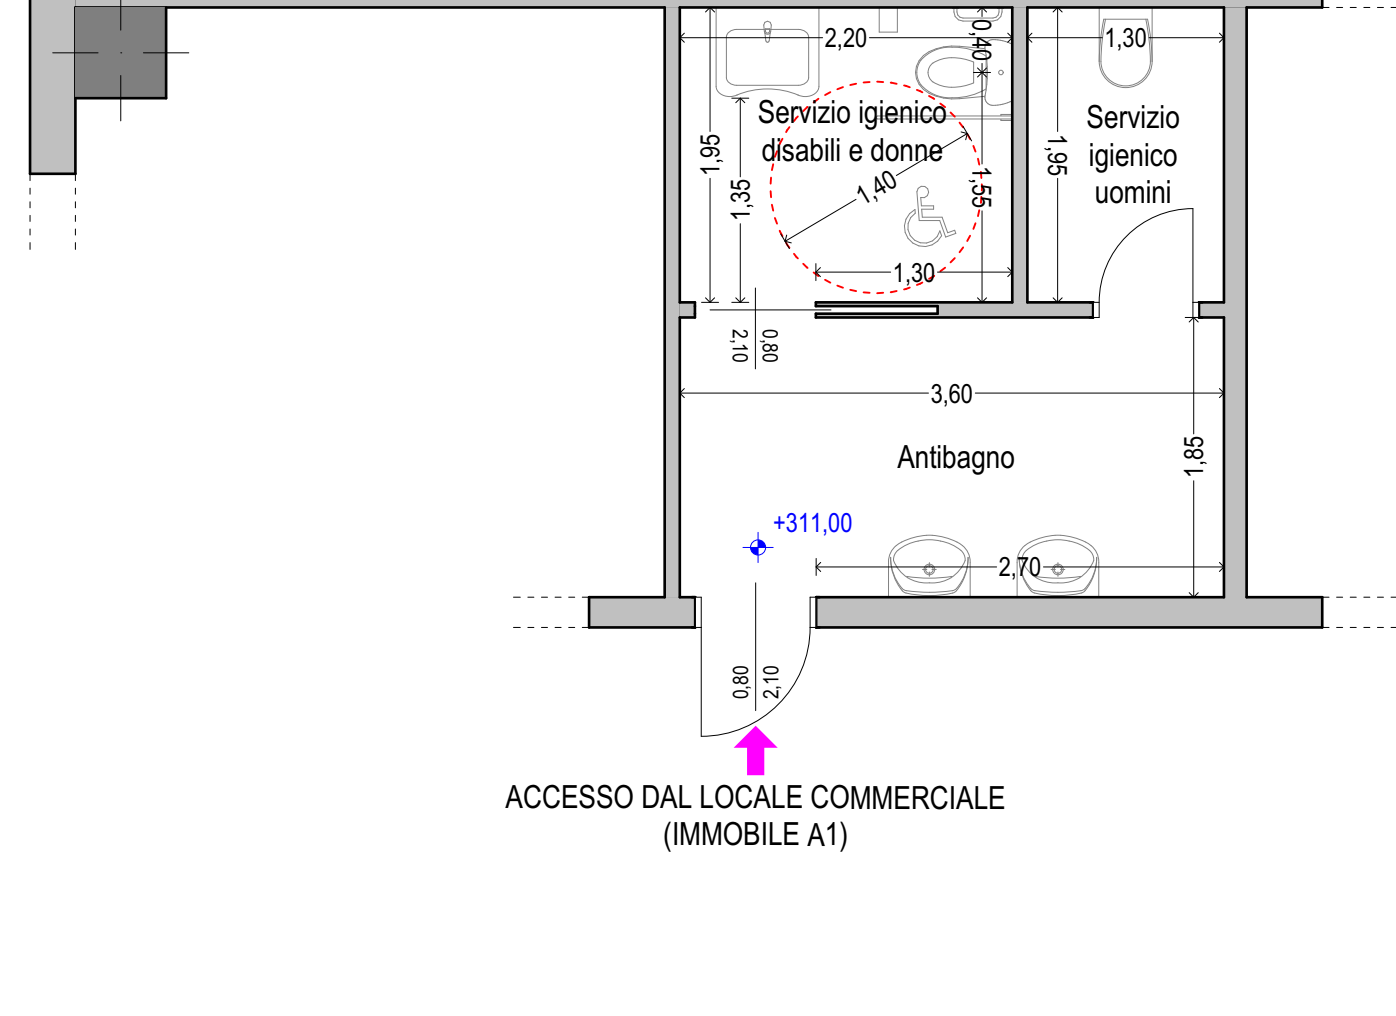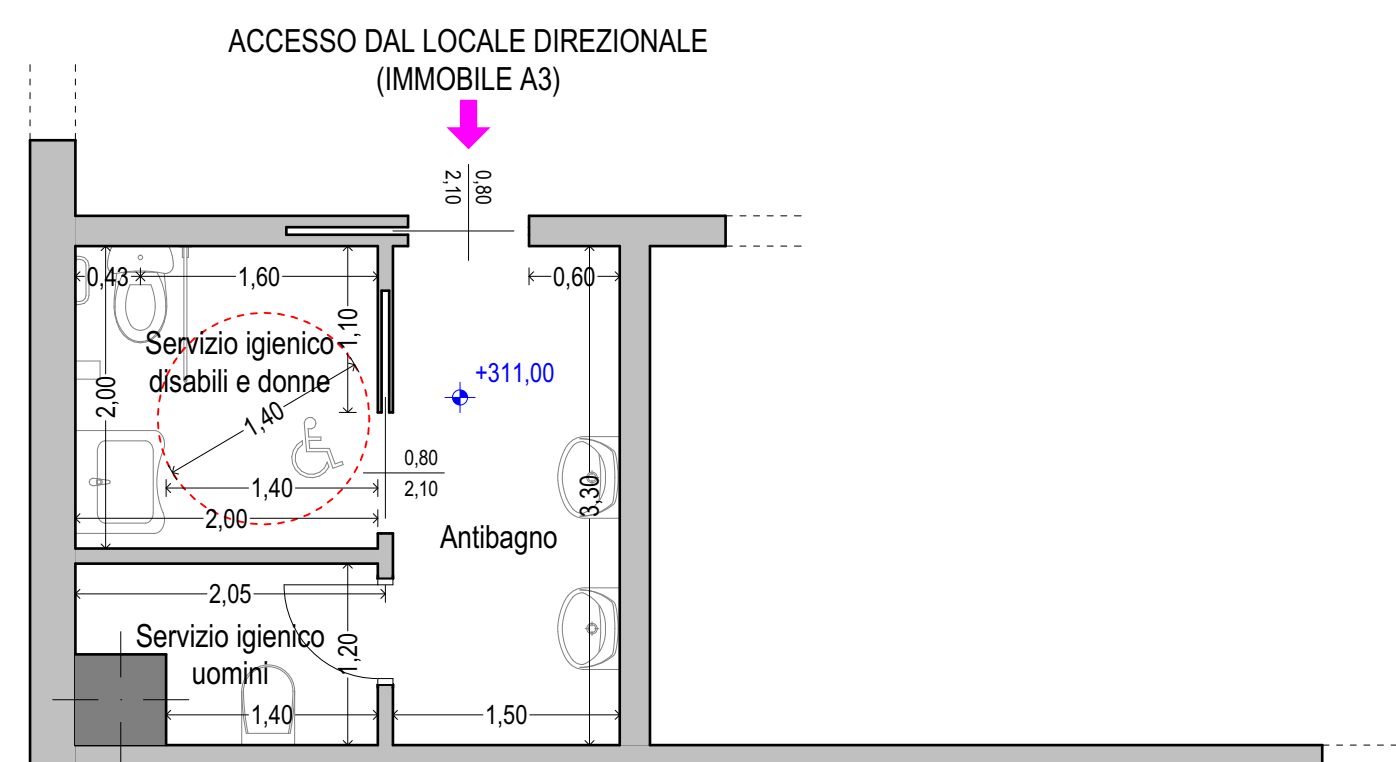

AREA 1: IMMOBILE A - DETTAGLIO BAGNI PUBBLICI - scala 1:50



PLANIMETRIA CON RIFERIMENTO IMMOBILI

COMUNE DI SANSEPOLCRO

PROVINCIA DI AREZZO

PROGETTAZIONE
LARCstudio
 Via Cesare Pavese, 42
 06031 Castiglione del Lago (PG)
 Tel/Fax 075 951810

COMMITTENTE
4 PROGRESS s.r.l.
 Sede legale in:
 Via Luca della Robbia n.33
 Città di Castello (PG)
 C.F. 03675900496

ARKING ASSOCIATI
 PROGETTAZIONI
 Viale Divisione Garibaldi, 8
 52037 Sansepolcro (AR)
 Tel/Fax 0575 742740

PROGETTO UNITARIO CONVENZIONATO (P.U.C.)
 art. 121 L.R. 65/2014 - AREA EX COSE DI LANA
 Loc. Santa Fiora - Via Senese Aretna

TAVOLA
A17

STATO DI PROGETTO
 Schemi grafici D.M. 236/89

SCALA
 1:250
 1:50

Giugno 2021