



ALLACCIO ALLA FOGNATURA PUBBLICA

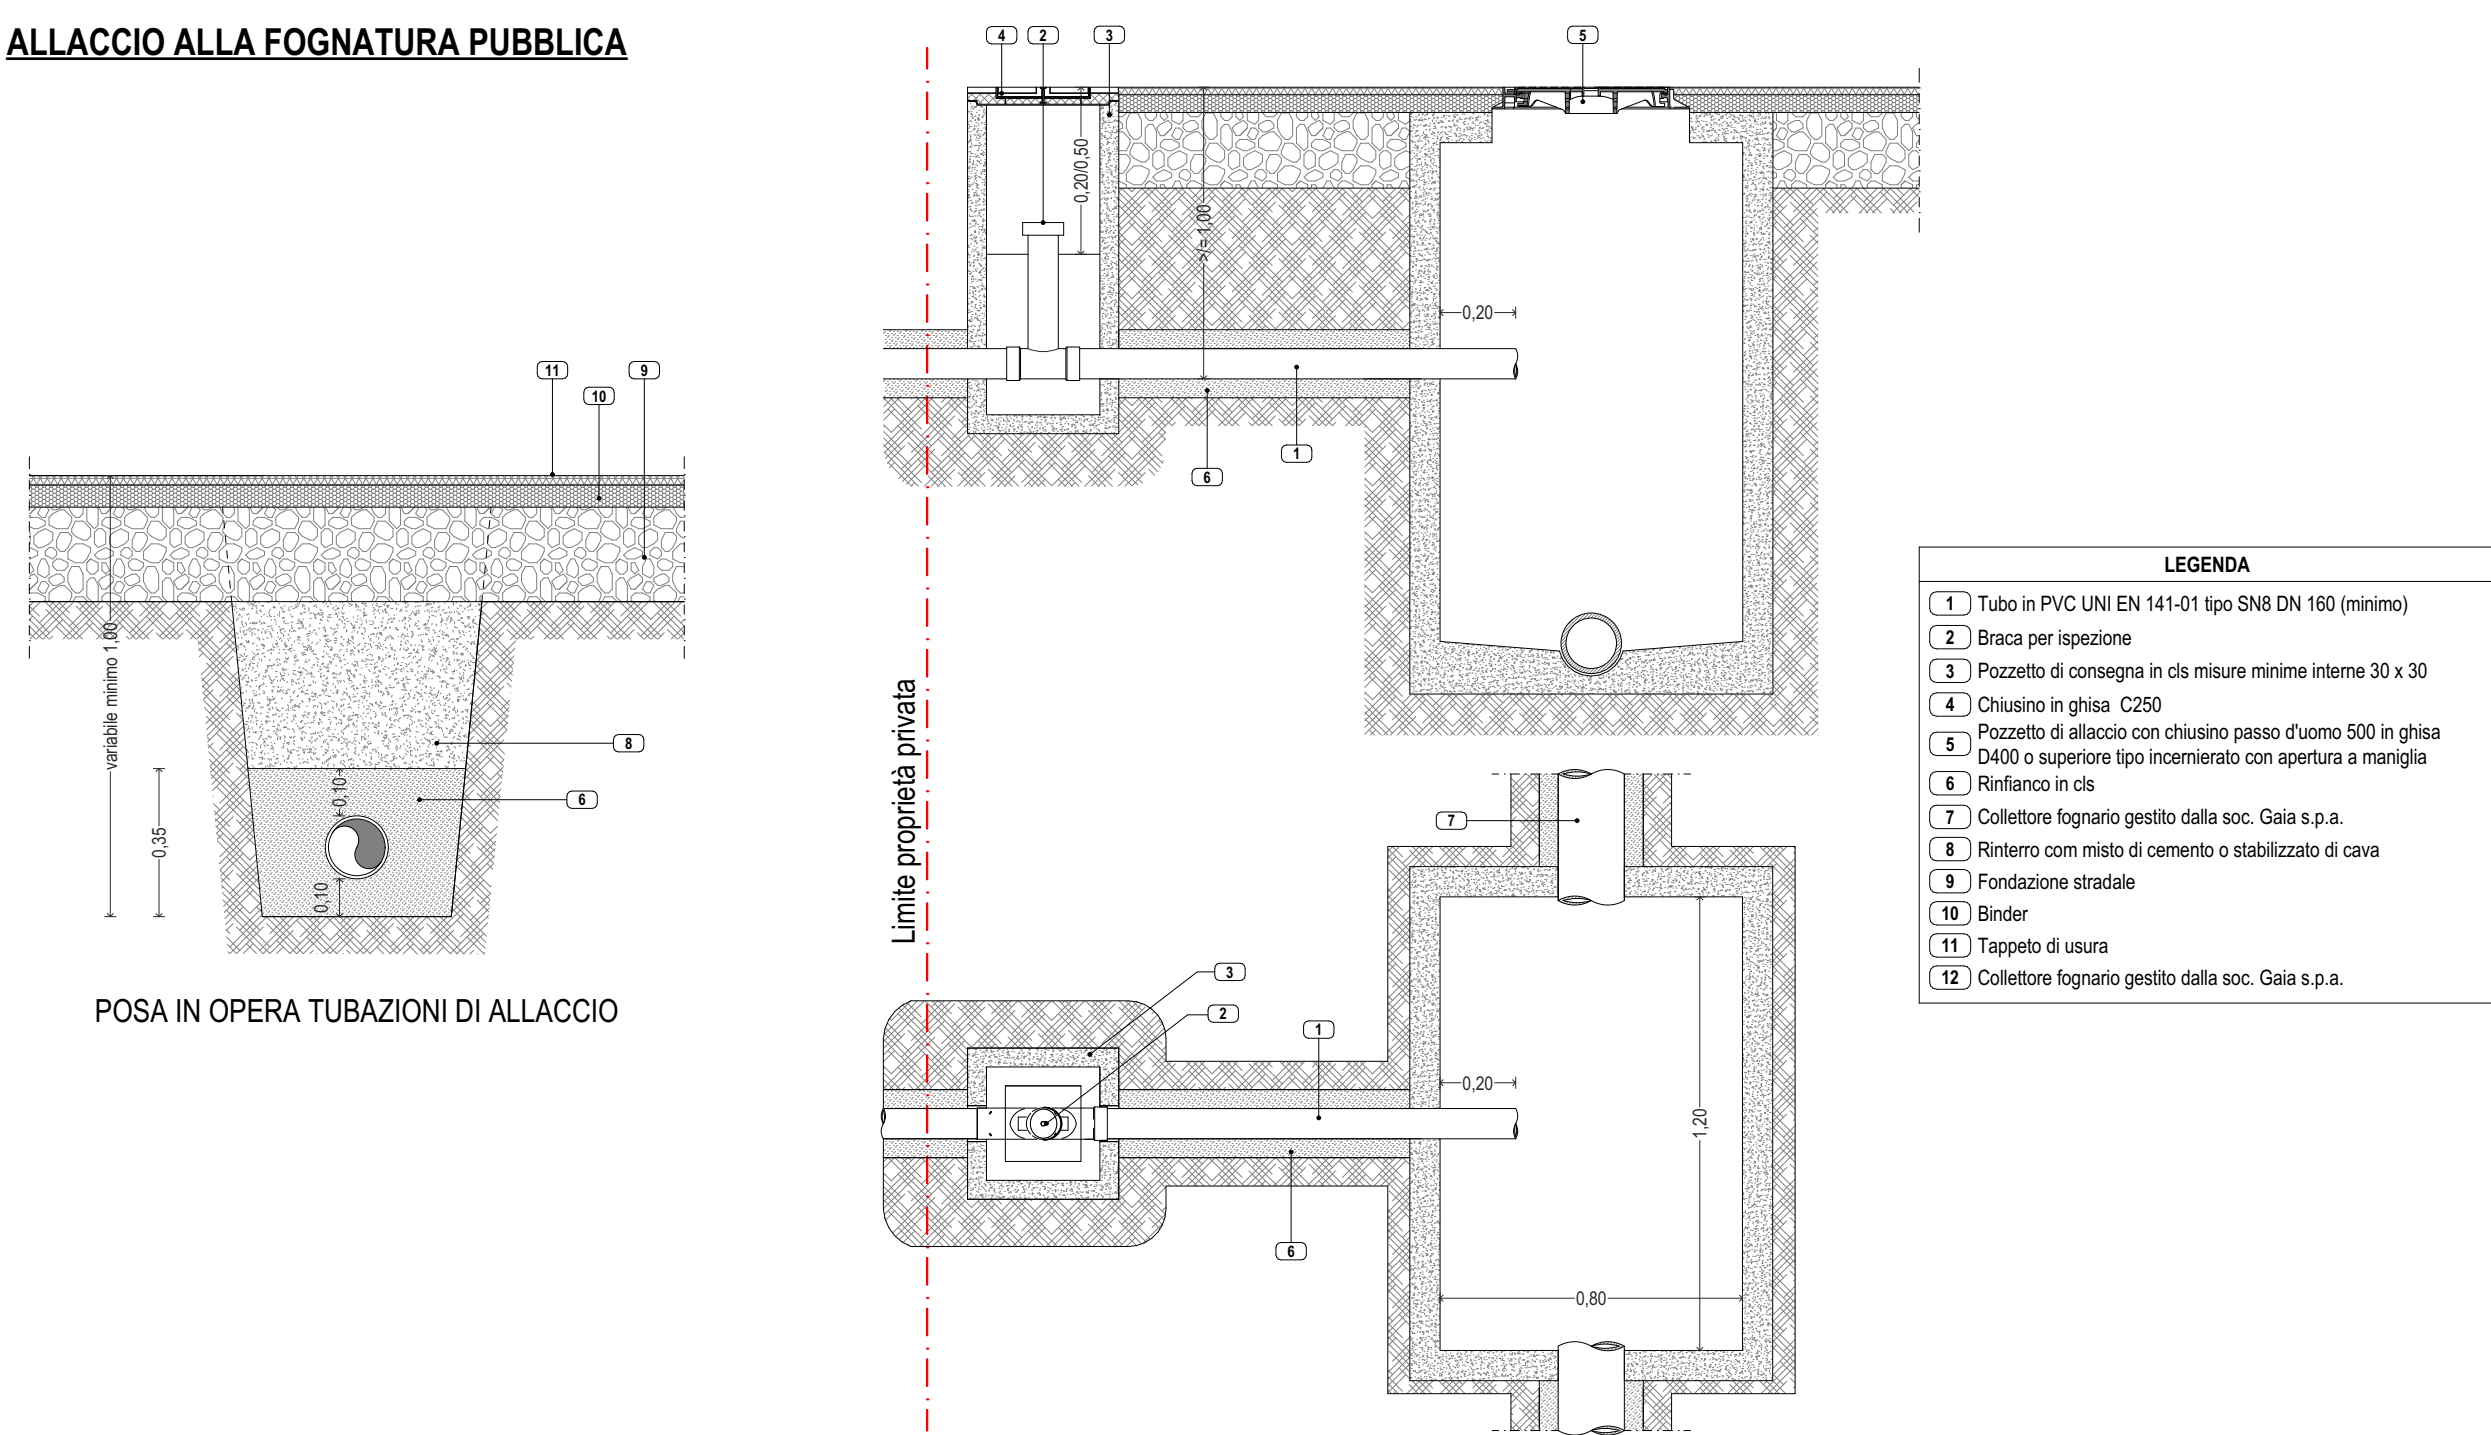


POSA IN OPERA TUBAZIONI DI ALLACCIO


SCHEMA SMALTIMENTO REFLUI

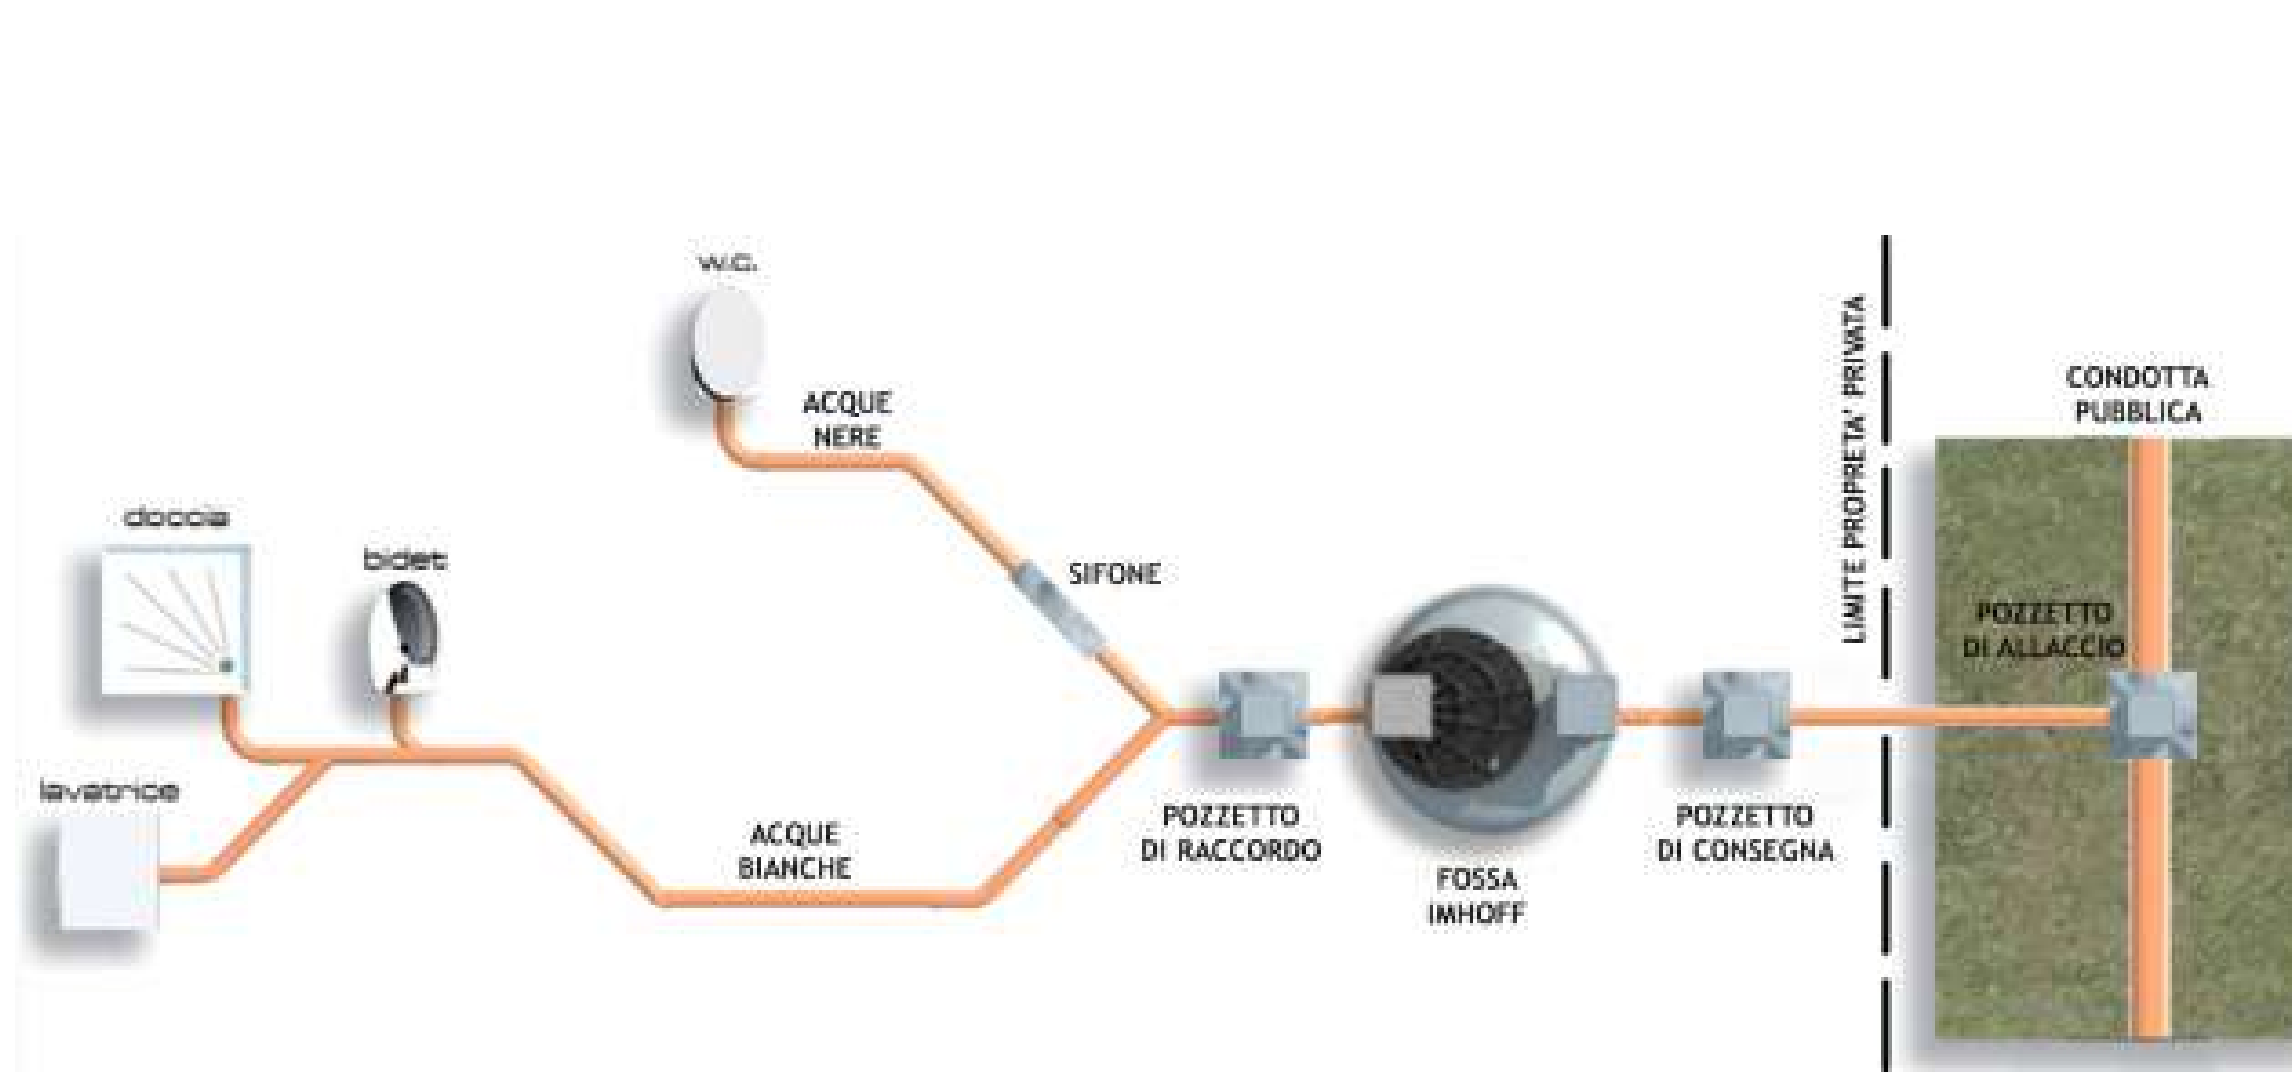



ALLACCIO ACQUEDOTTO

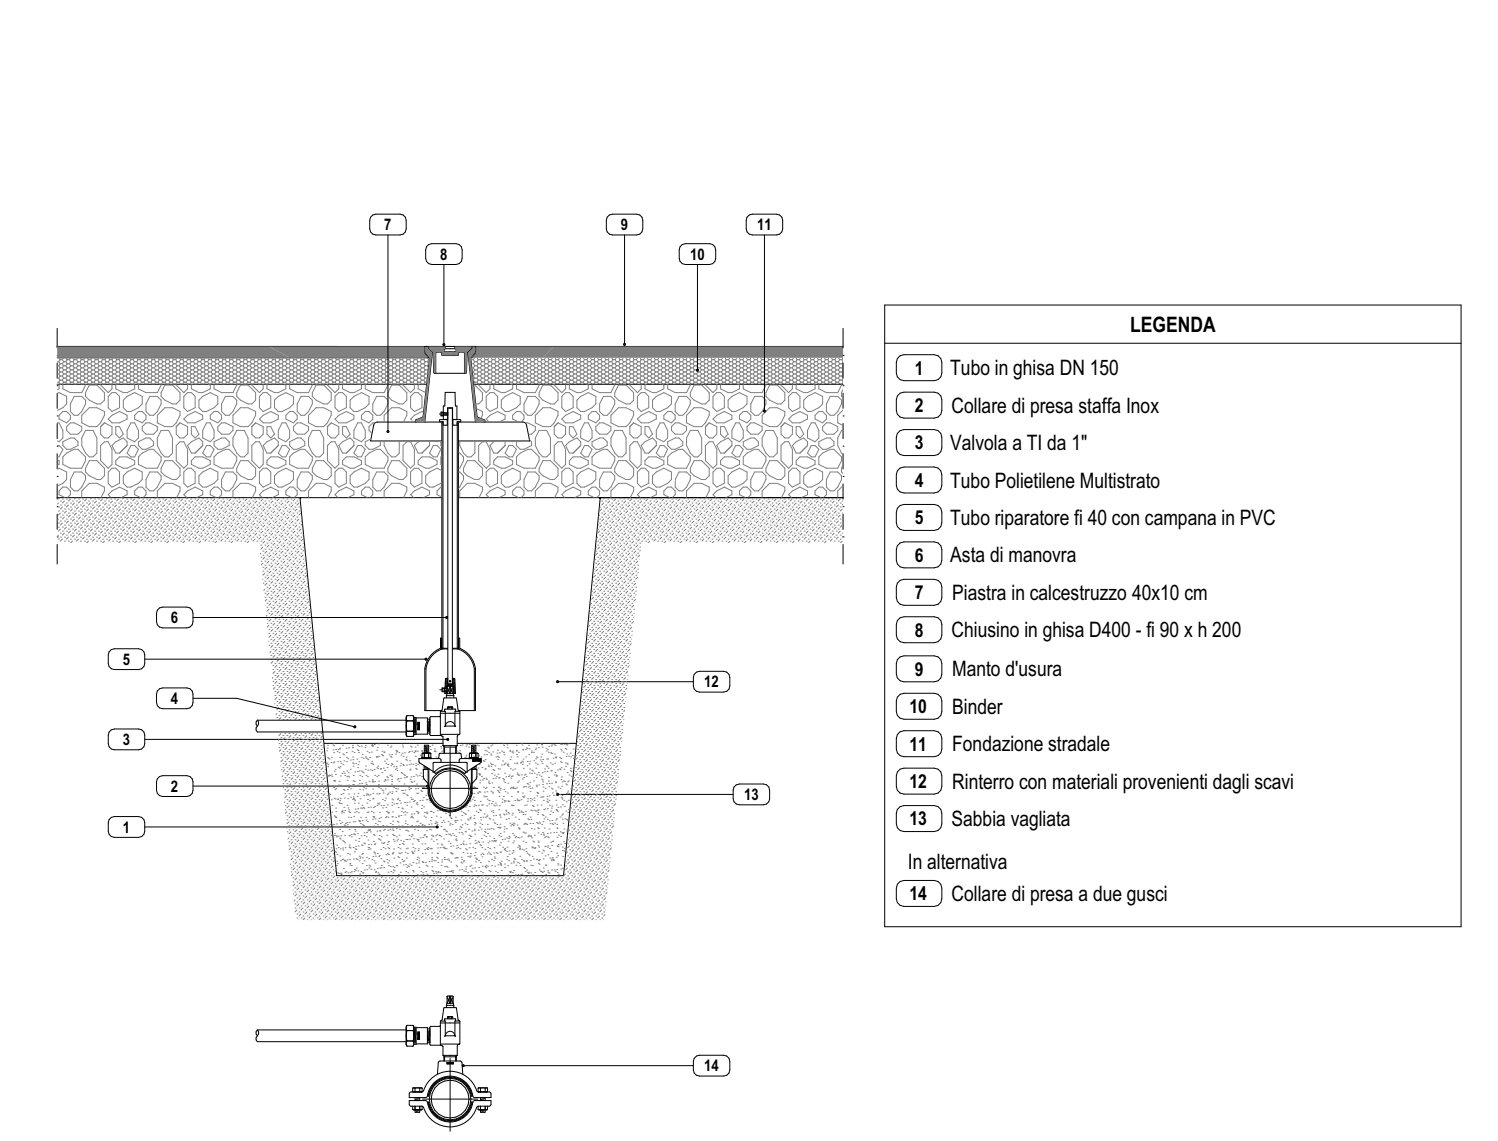

POSA CONDOTTA METANO

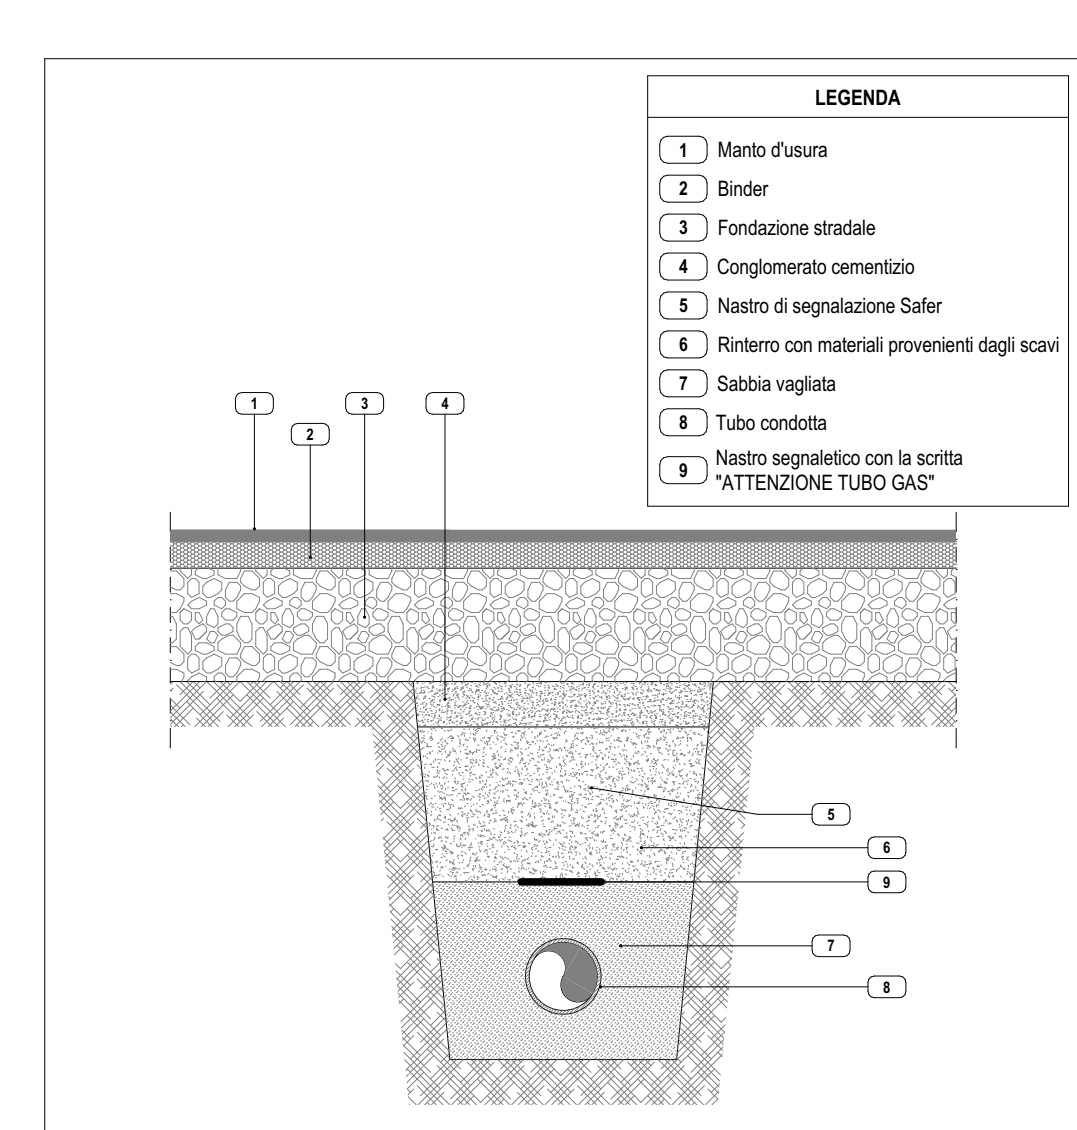

COLLEGAMENTO TUBAZIONI DI SCARICO - CONDOTTA PRINCIPALE

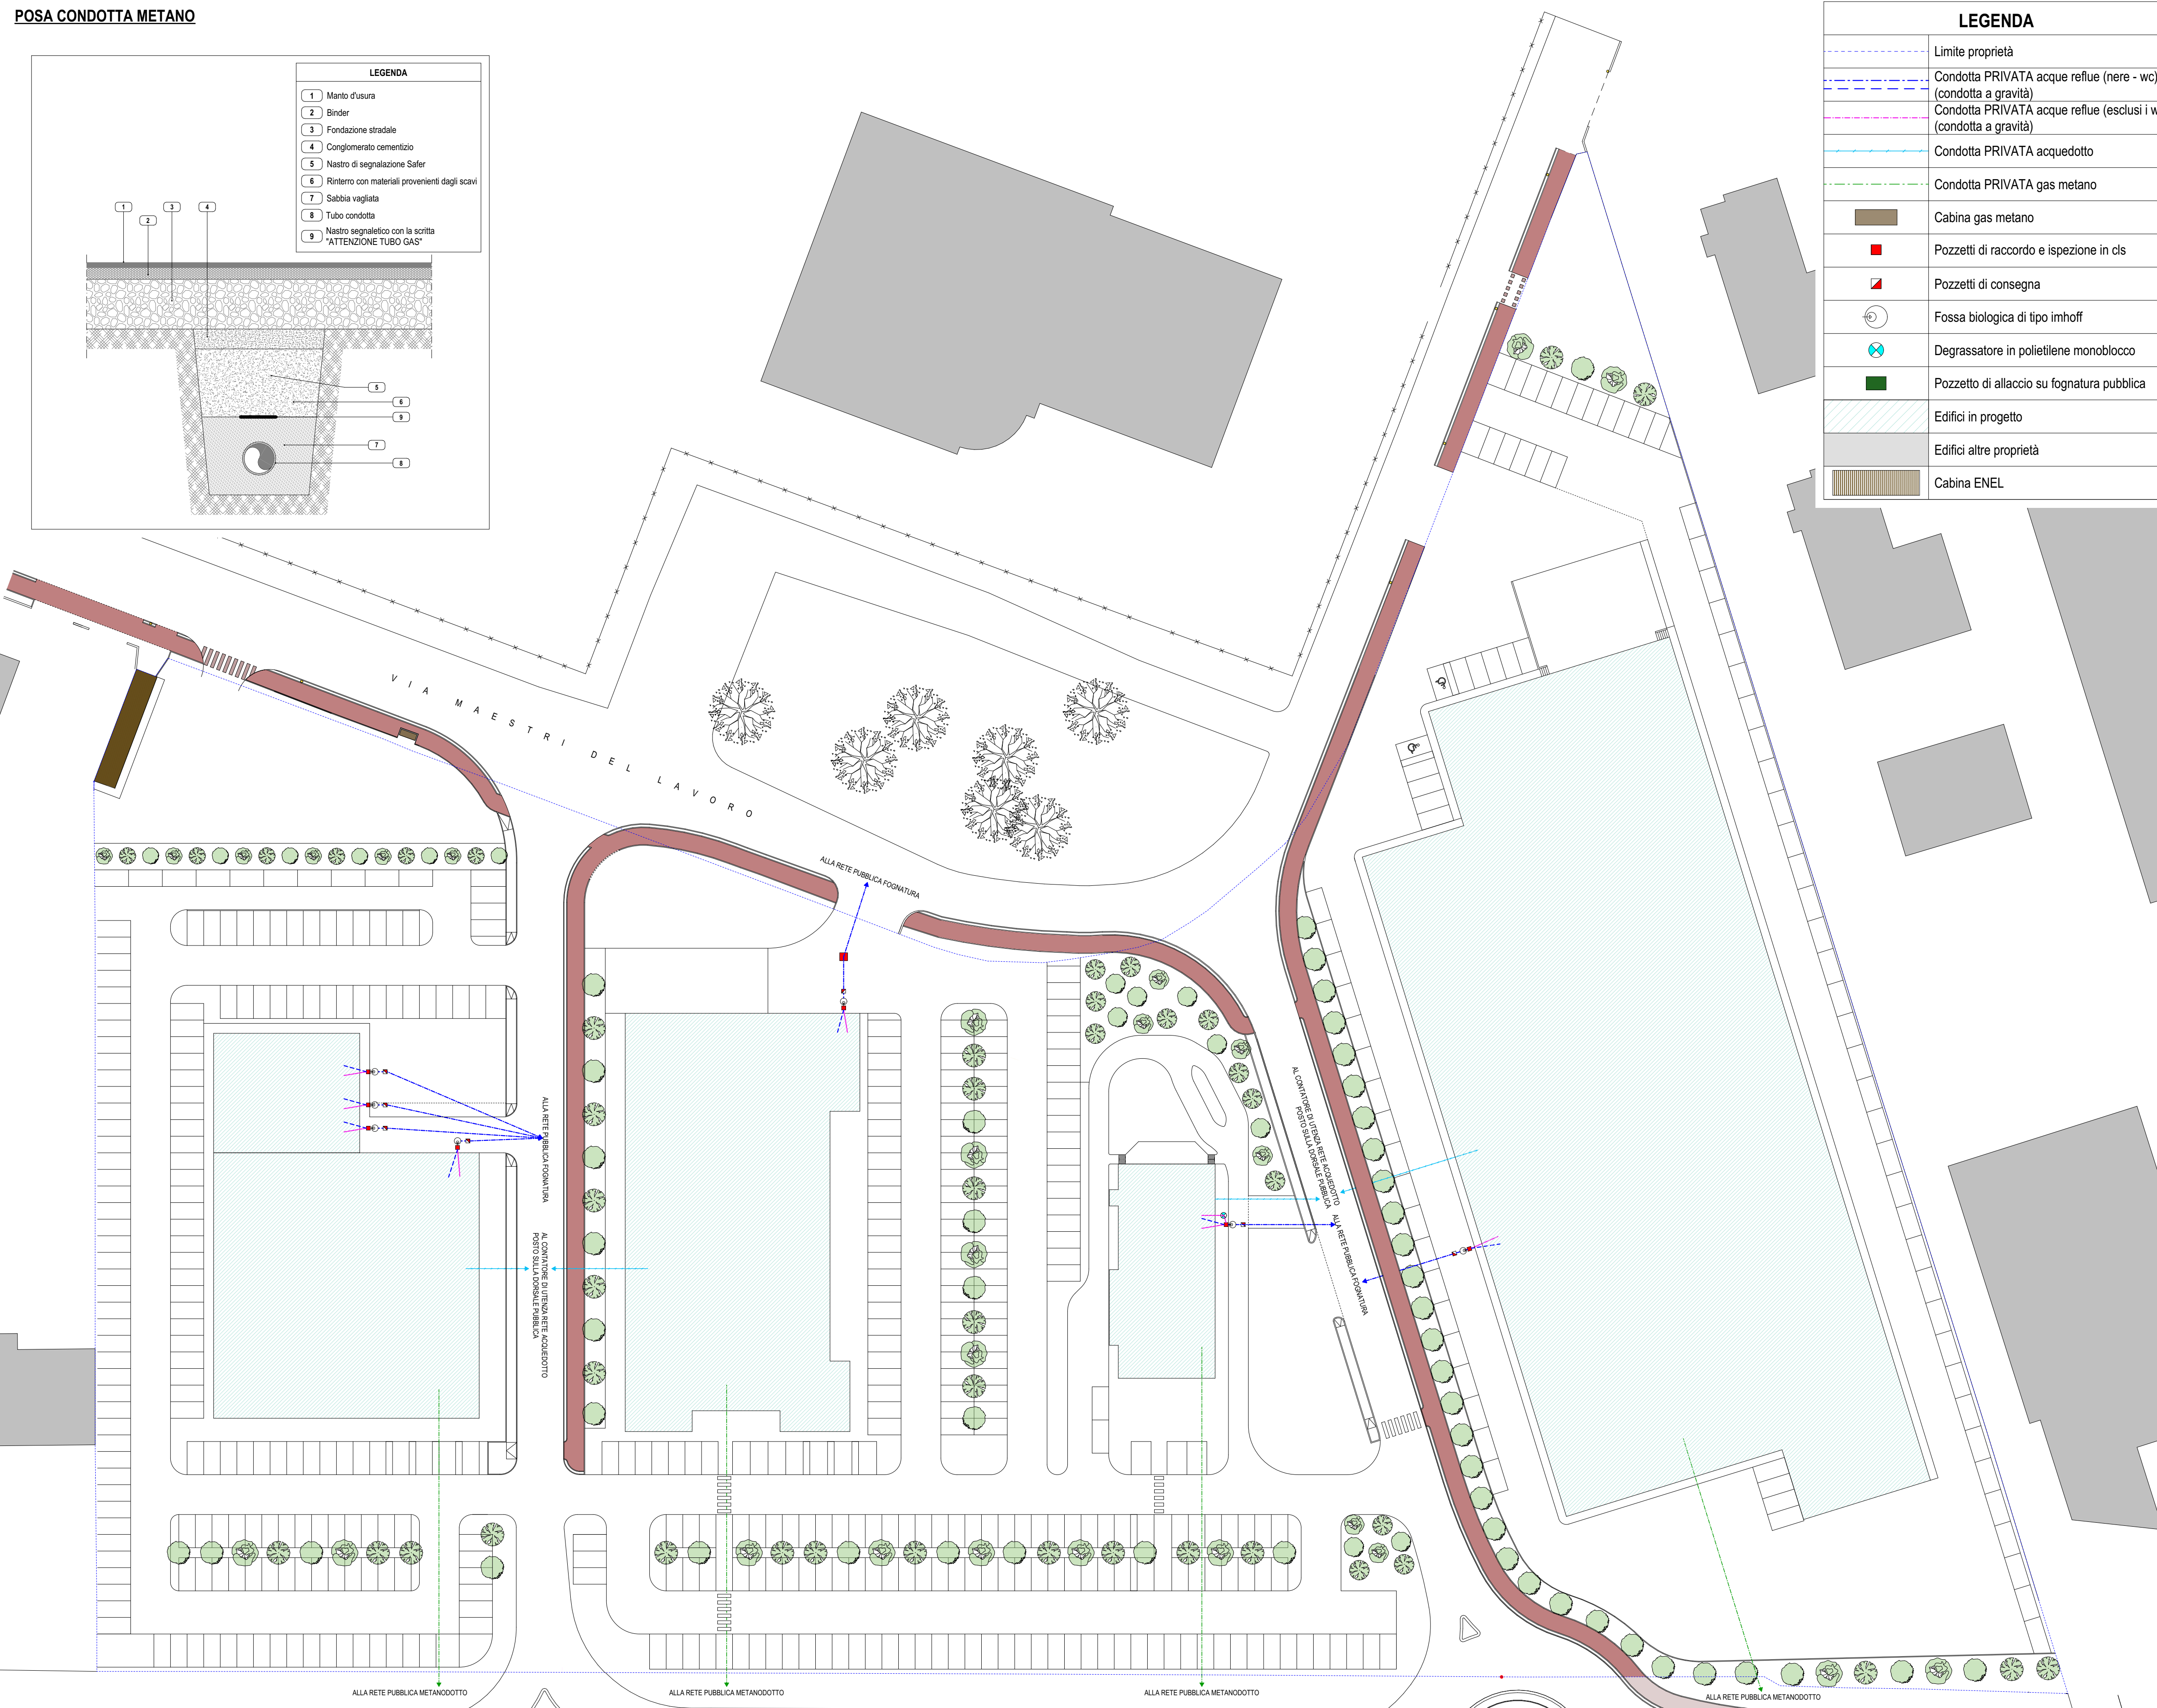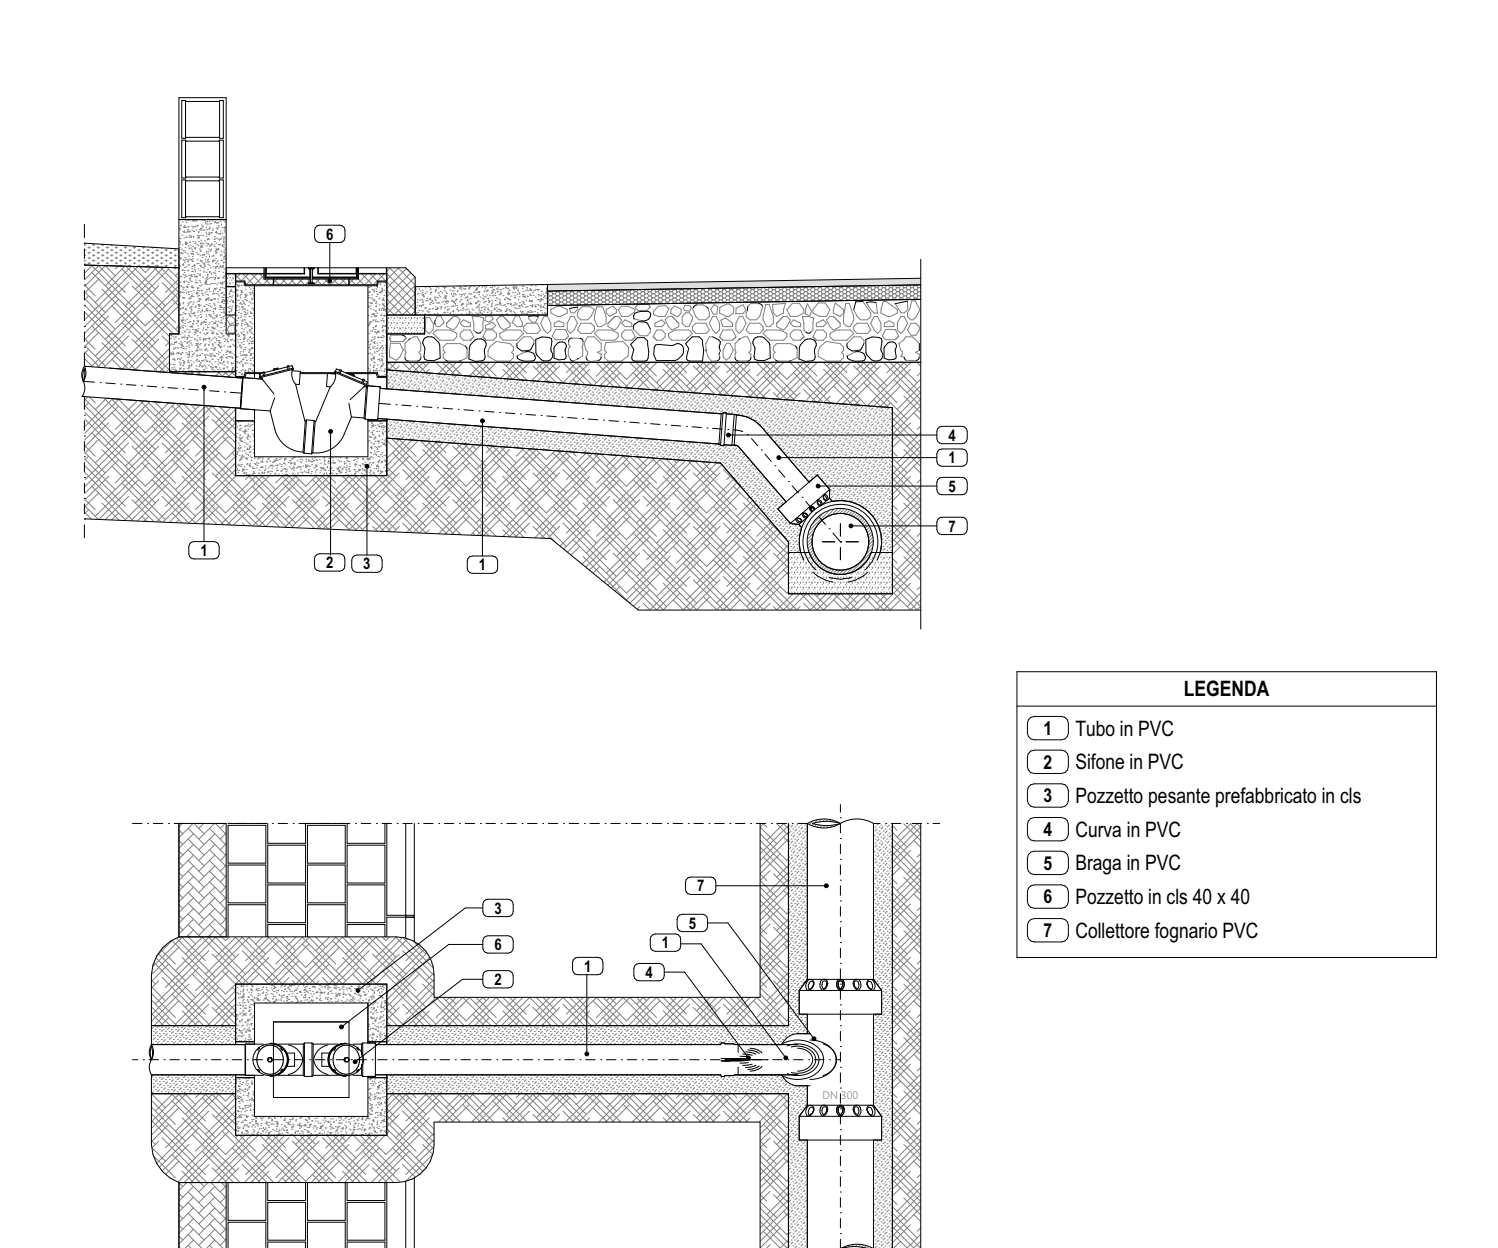

COMUNE DI SANSEPOLCRO
PROVINCIA DI AREZZO

PROGETTAZIONE

LARCstudio
Via Cesare Pavese, 42
05037 Sansepolcro (AR)
Tel. 0577.252416

ARKING ASSOCIATI
PROGETTAZIONE
Via Mazzini, 100 - 05037 Sansepolcro (AR)
Tel. 0577.252416

COMMITTENTE

4 PROGRESS s.r.l.
Sede legale in:
Via Luca della Robbia n. 33
05037 Sansepolcro (AR)
C.F. 0367820546

PROGETTO UNITARIO CONVENZIONATO (P.U.C.)
art. 121 L.R. 65/2014 - AREA EX COSE DI LANA
Loc. Santa Fiora - Via Senese Areatina

TAVOLA
A19

STATO DI PROGETTO
Planimetria smaltimento reflui, allaccio gas metano e acquedotto
Particolari costruttivi

SCALA
1:500
1:20

Giugno 2021