

COLONNINE RICARICA AUTO ELETTRICHE



PAVIMENTAZIONE DRENANTE ELEMENTI AUTOBLOCCANTI





RASTRELLIERE







BIKE TUNE UP STATION E COLONNINE RICARICA E - BIKE




TIPOLOGIE ARREDO E FINITURE

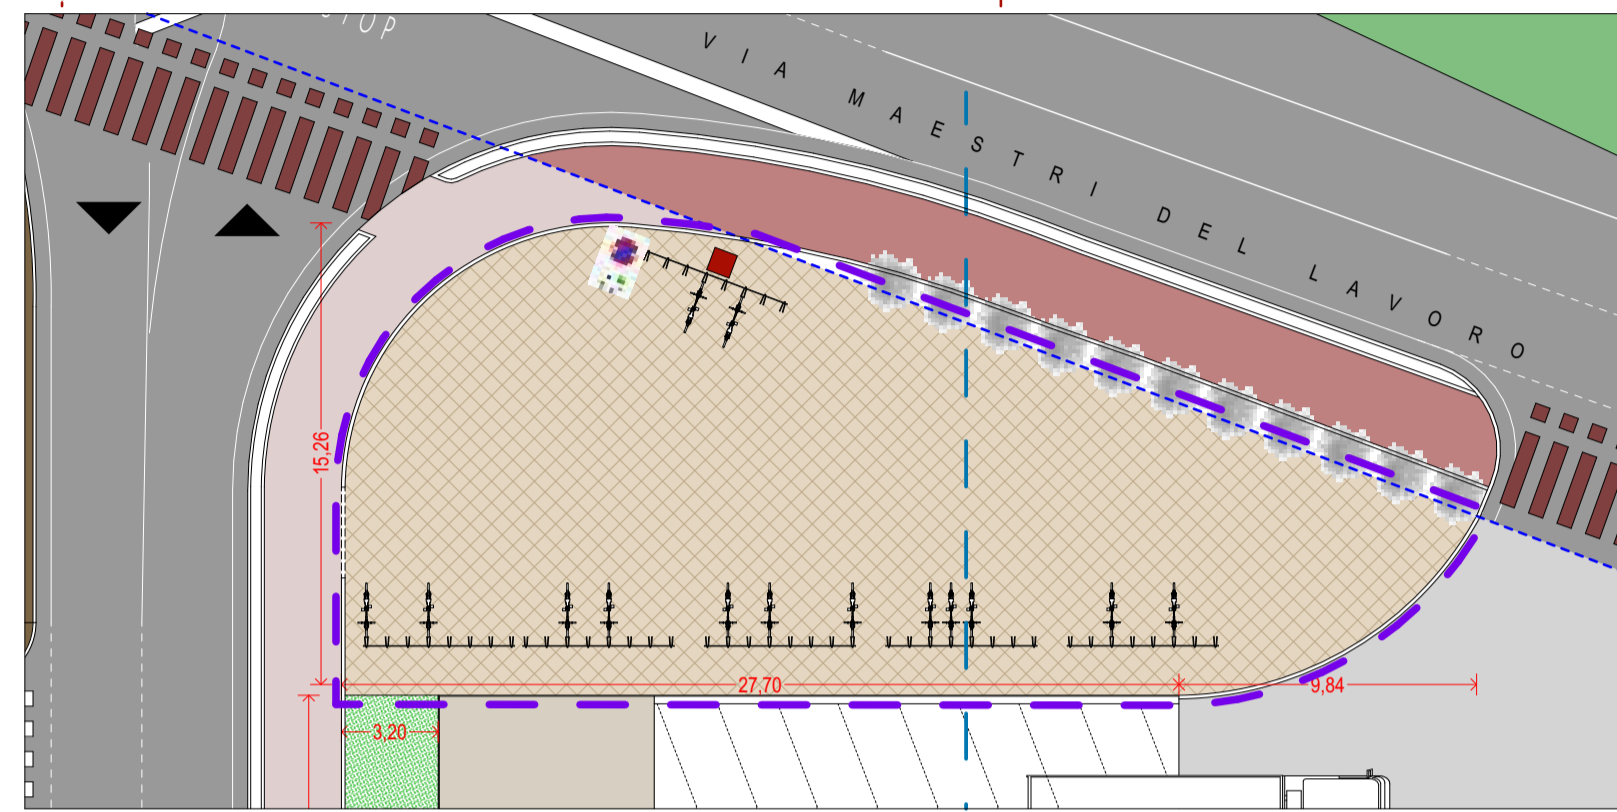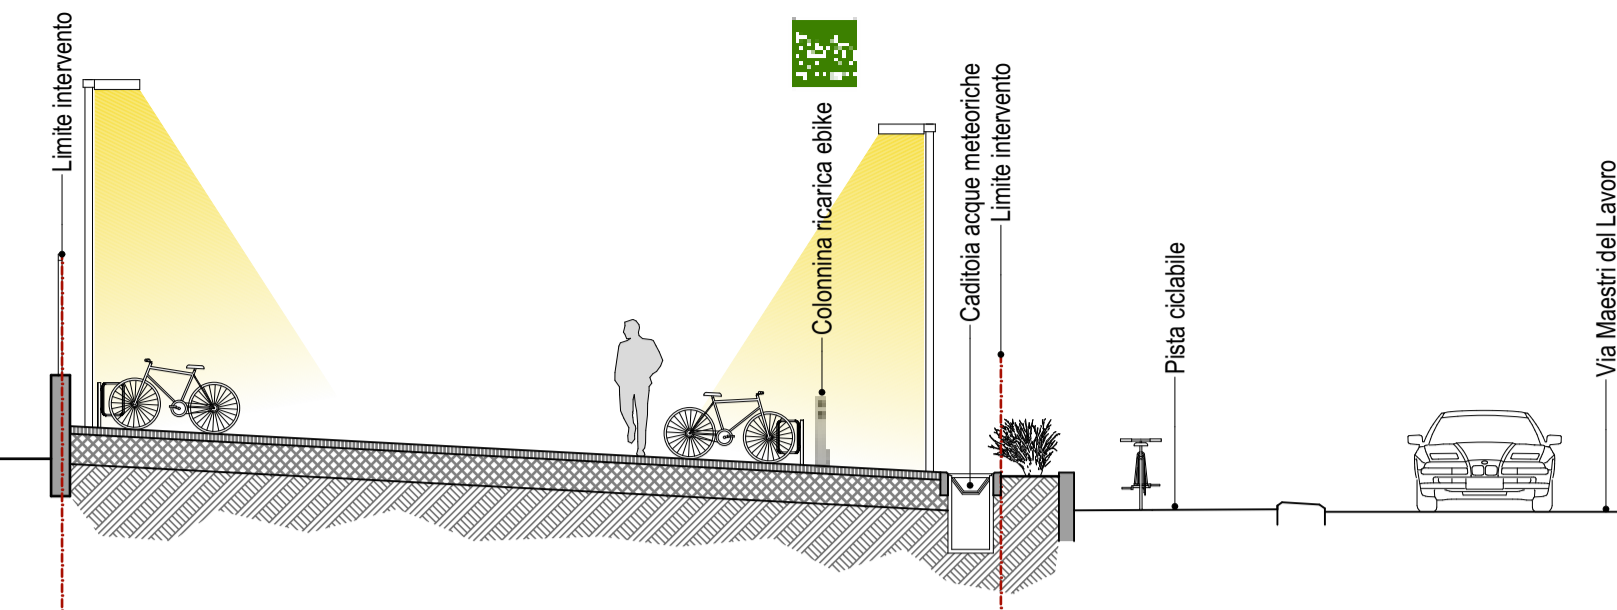

ZOOM AREA 2: Area parcheggio

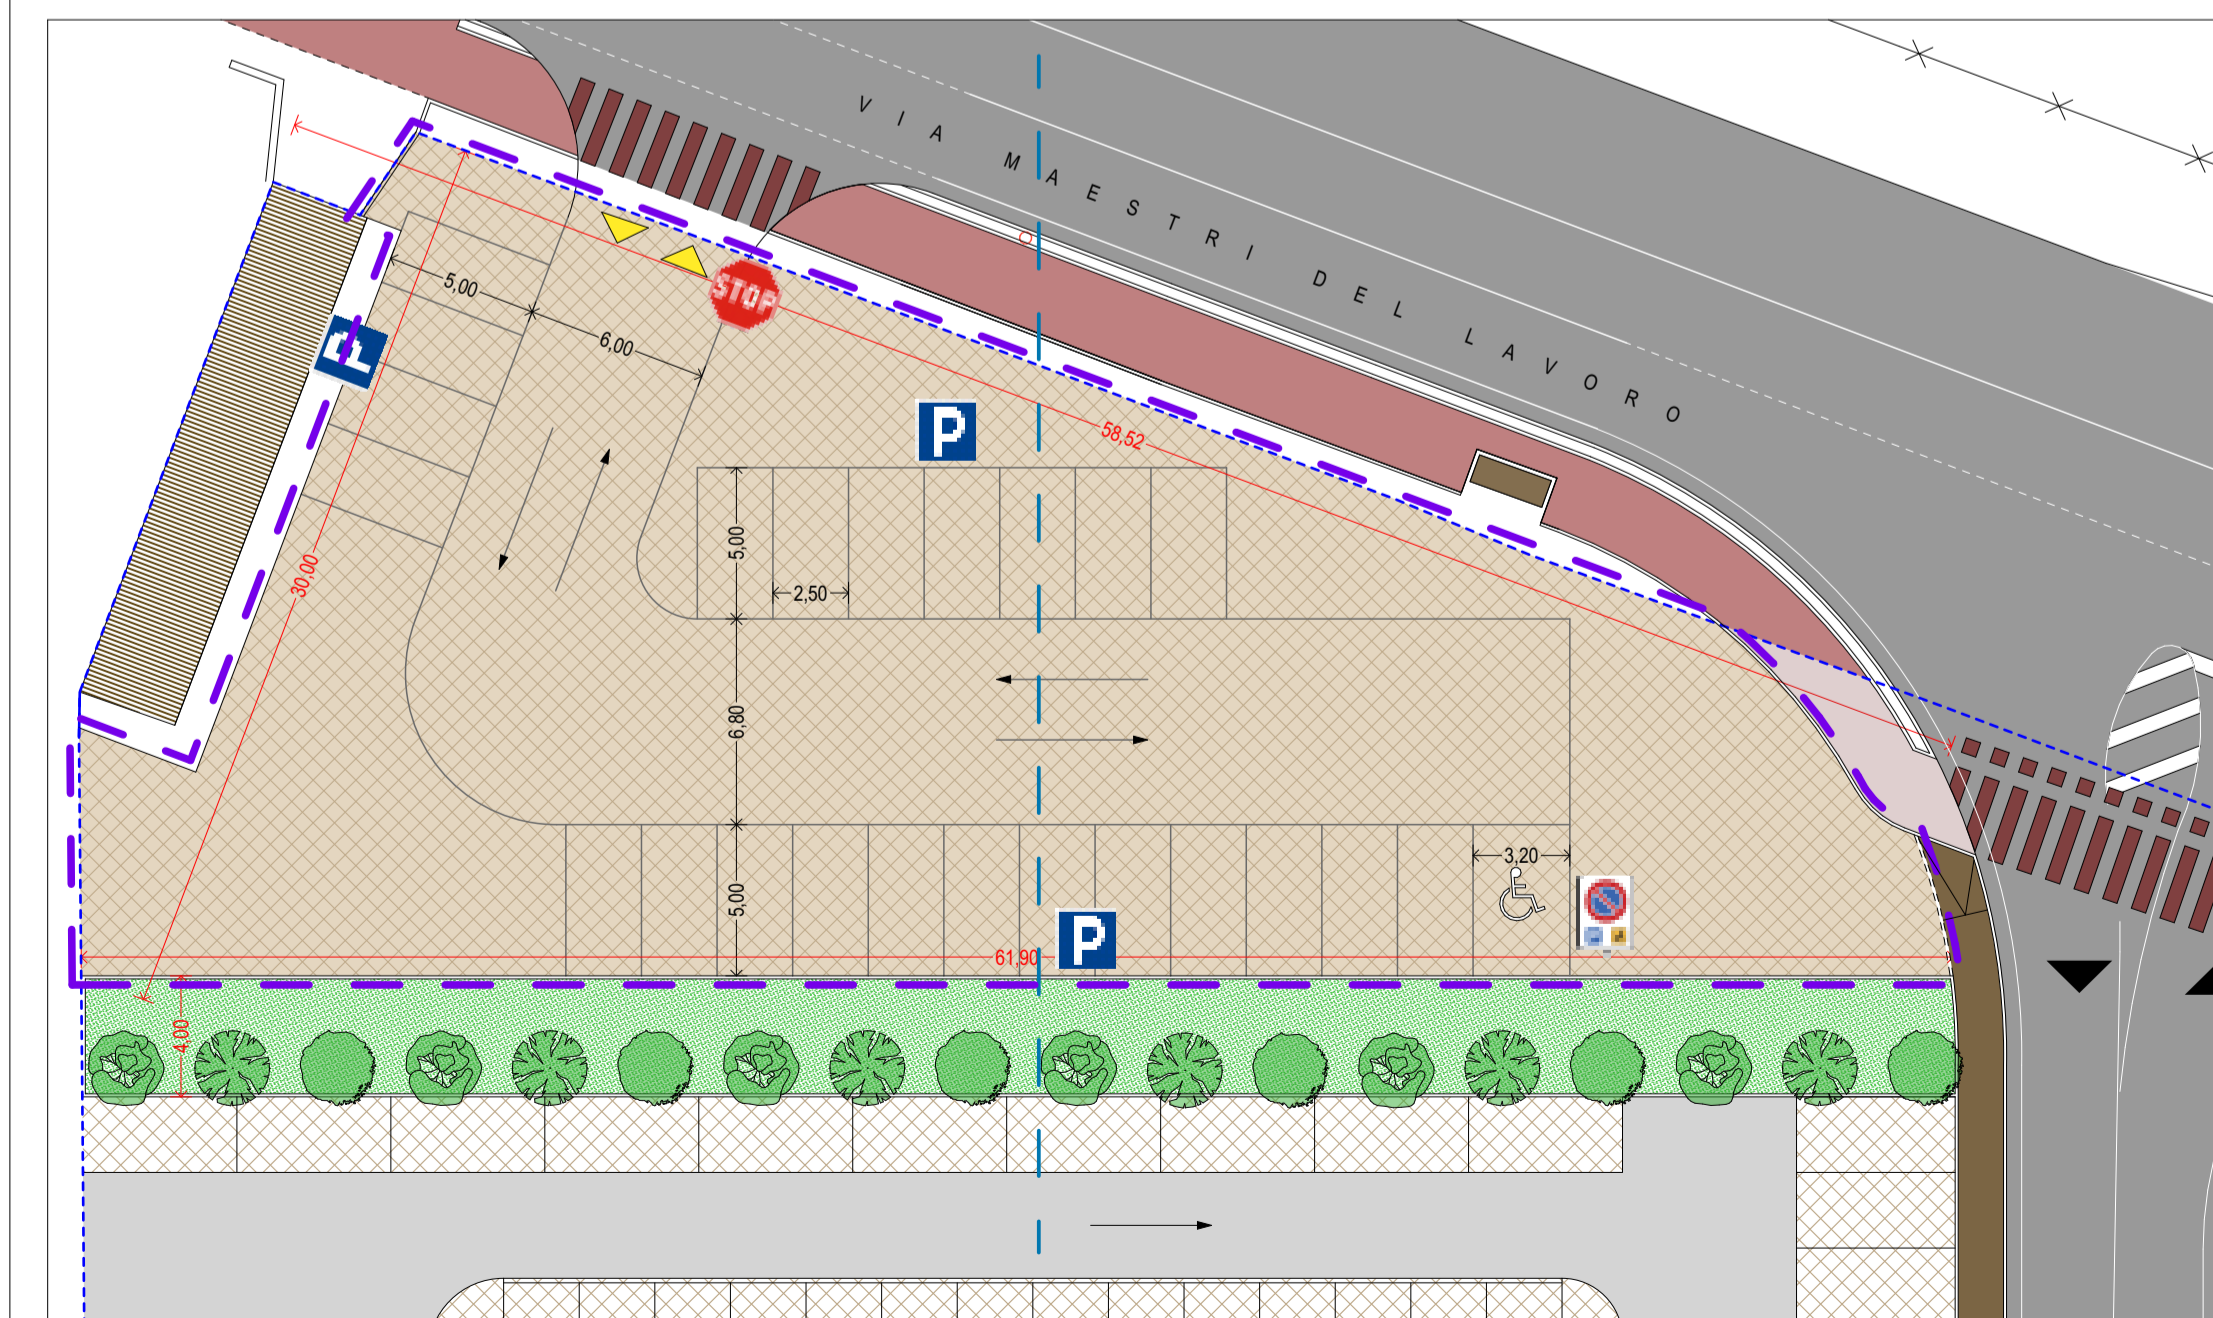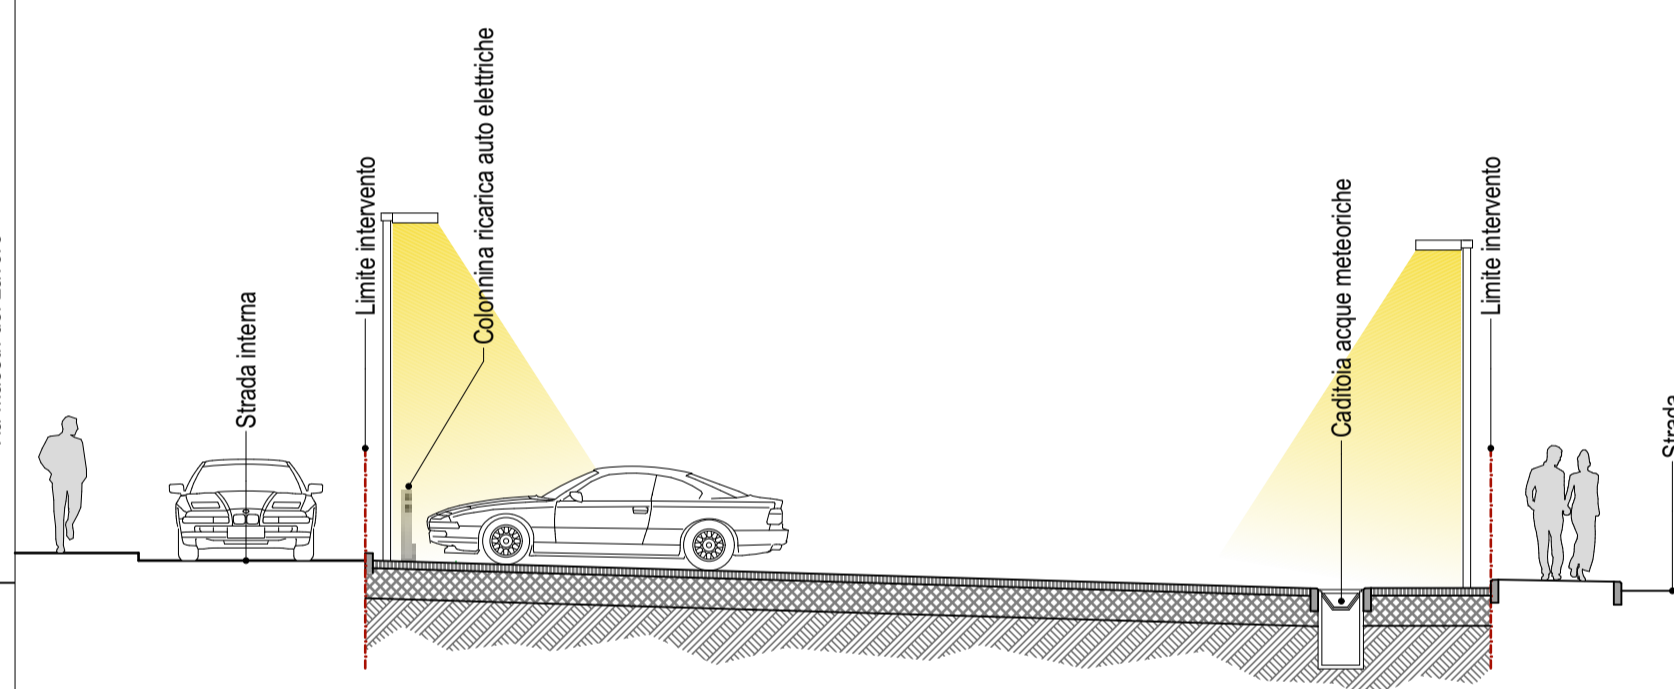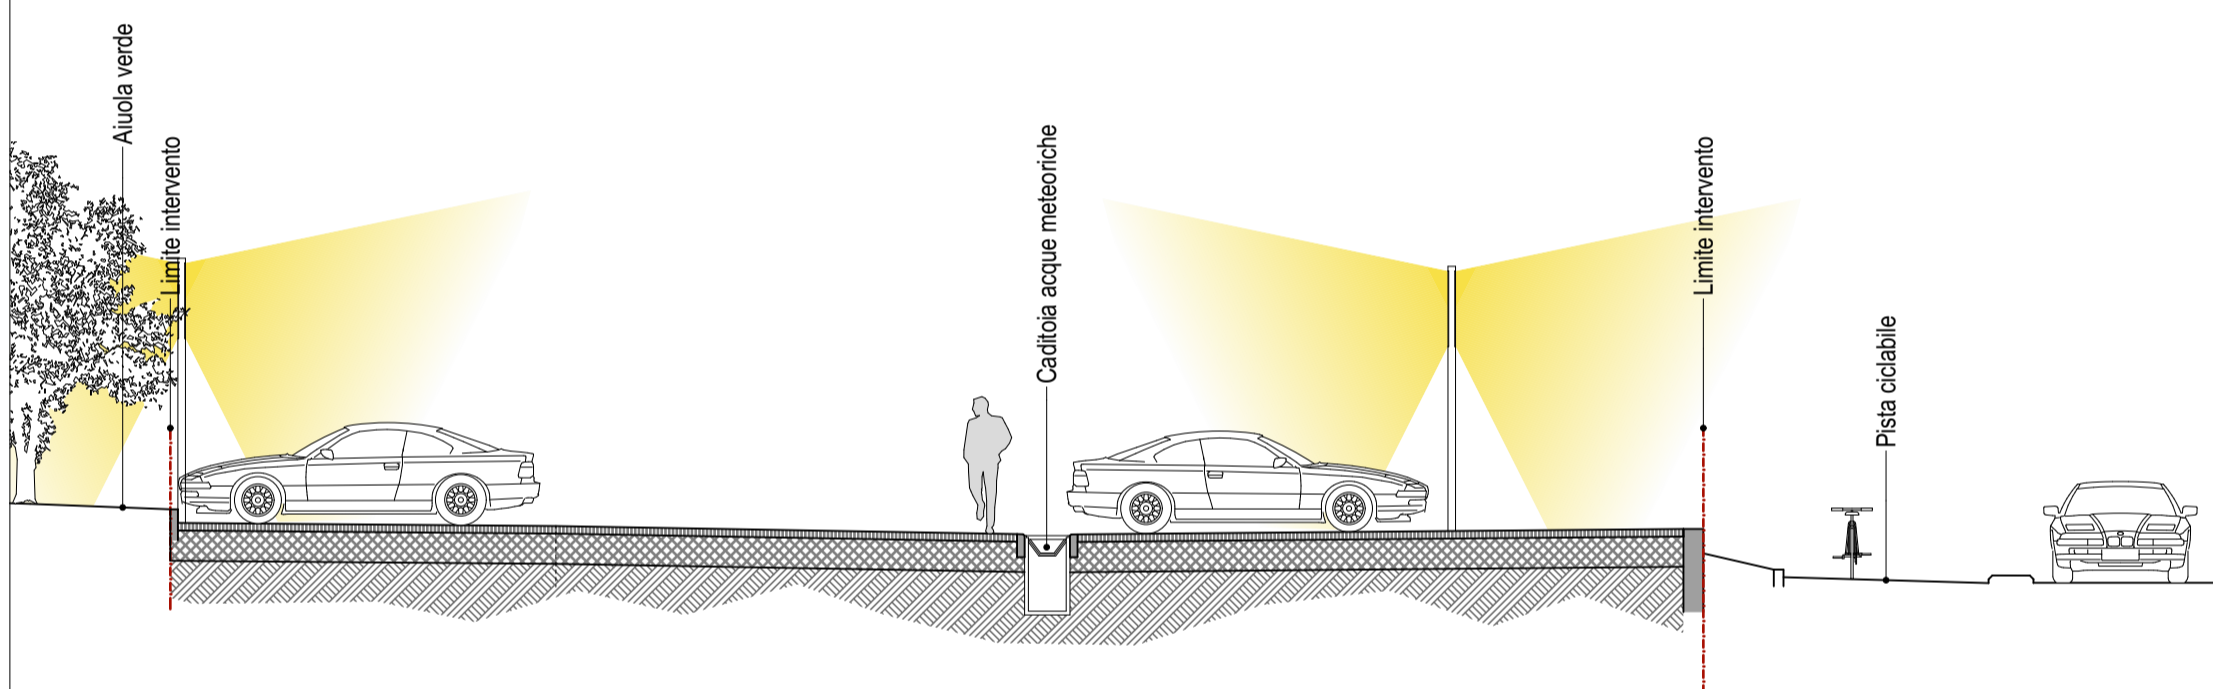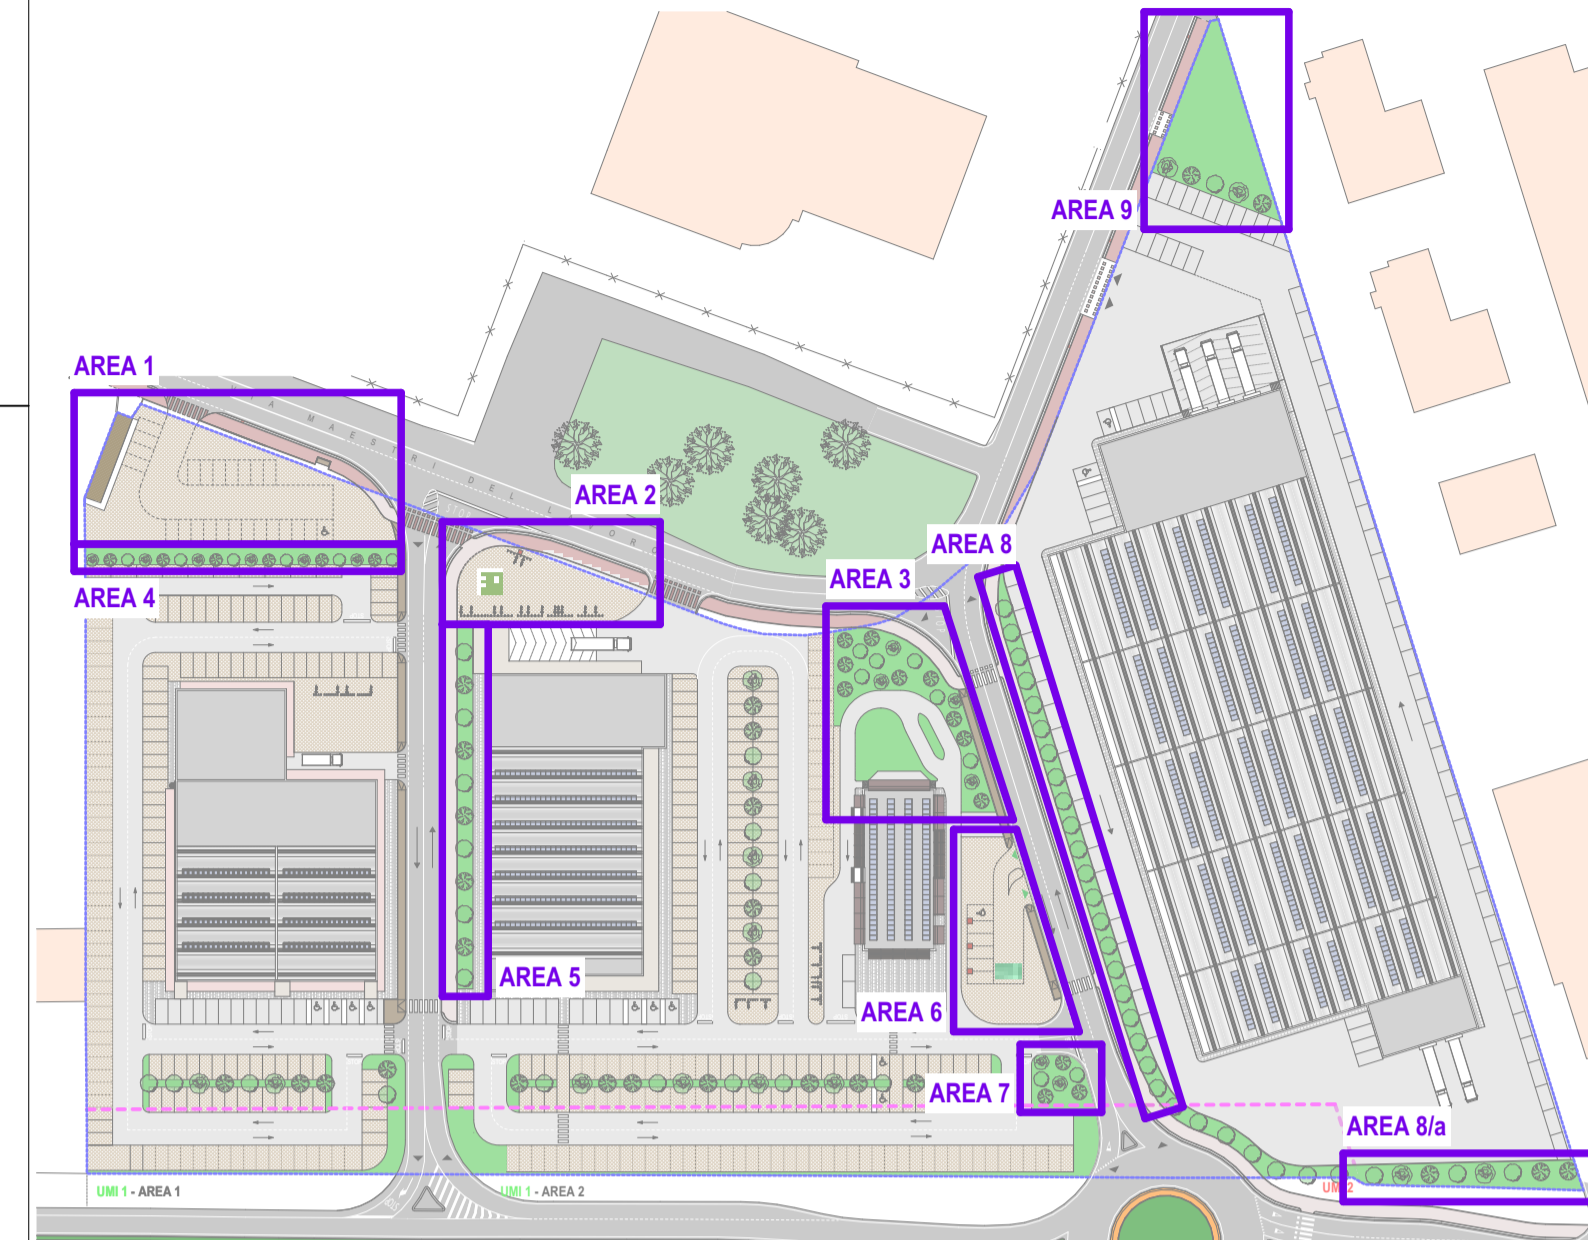

ZOOM AREA 1: Area parcheggio

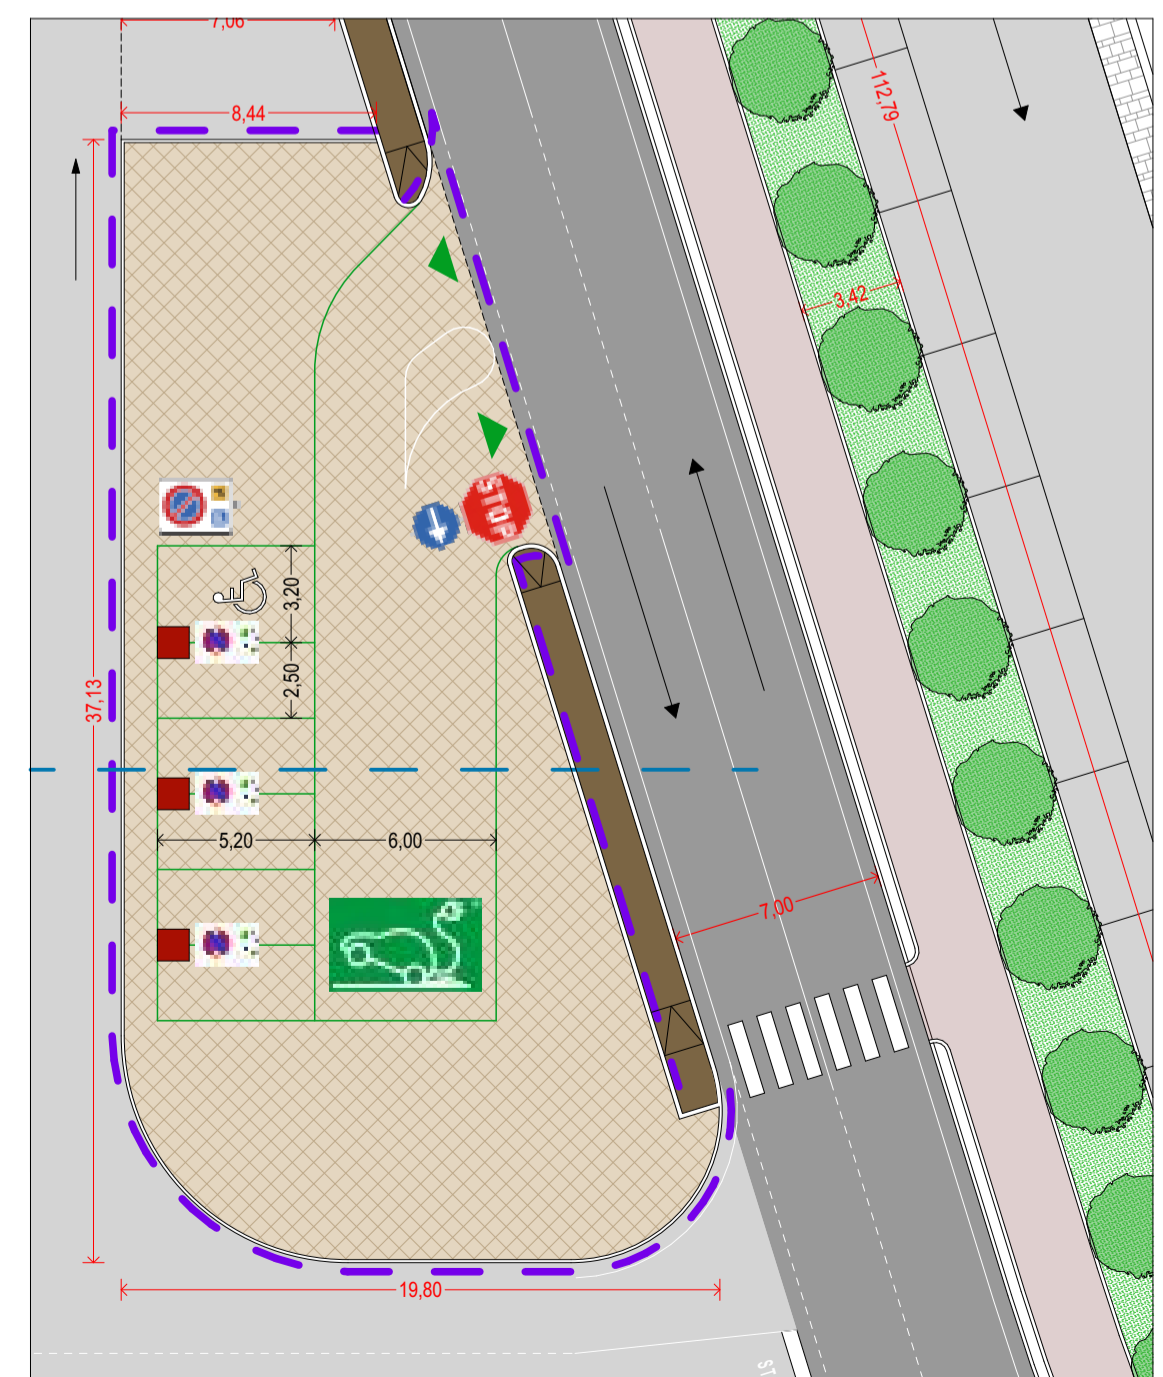

ZOOM AREA 6: Area parcheggio

COMUNE DI SANSEPOLCRO

PROVINCIA DI AREZZO

PROGETTAZIONE

LARCstudio
Via Cesare Pavese, 42
05031 Castiglion del Lago (PG)
Tel. Fax 075 251216

ARKING ASSOCIATI
PROGETTAZIONI
P.le D. Azzone, 10
05037 Sansepolcro (PG)
Tel. Fax 075 412145

COMMITTENTE

4 PROGRESS s.r.l.
Sede legale in:
Via Luca della Robbia n.33
Città di Castello (PG)
C.F. 03675820546

PROGETTO UNITARIO CONVENZIONATO (P.U.C.)
art. 121 L.R. 65/2014 - AREA EX COSE DI LANA
Loc. Santa Fiora - Via Senese Aretna

PROGETTO DEFINITIVO AREE DI CUI AL D.M. 1444/68

TAVOLA
DM3

Elaborati grafici
Aree destinate a parcheggio

SCALA
1:250

Giugno 2021