



ZOOM AREA 1: Area parcheggio  
ZOOM AREA 4: Area Verde

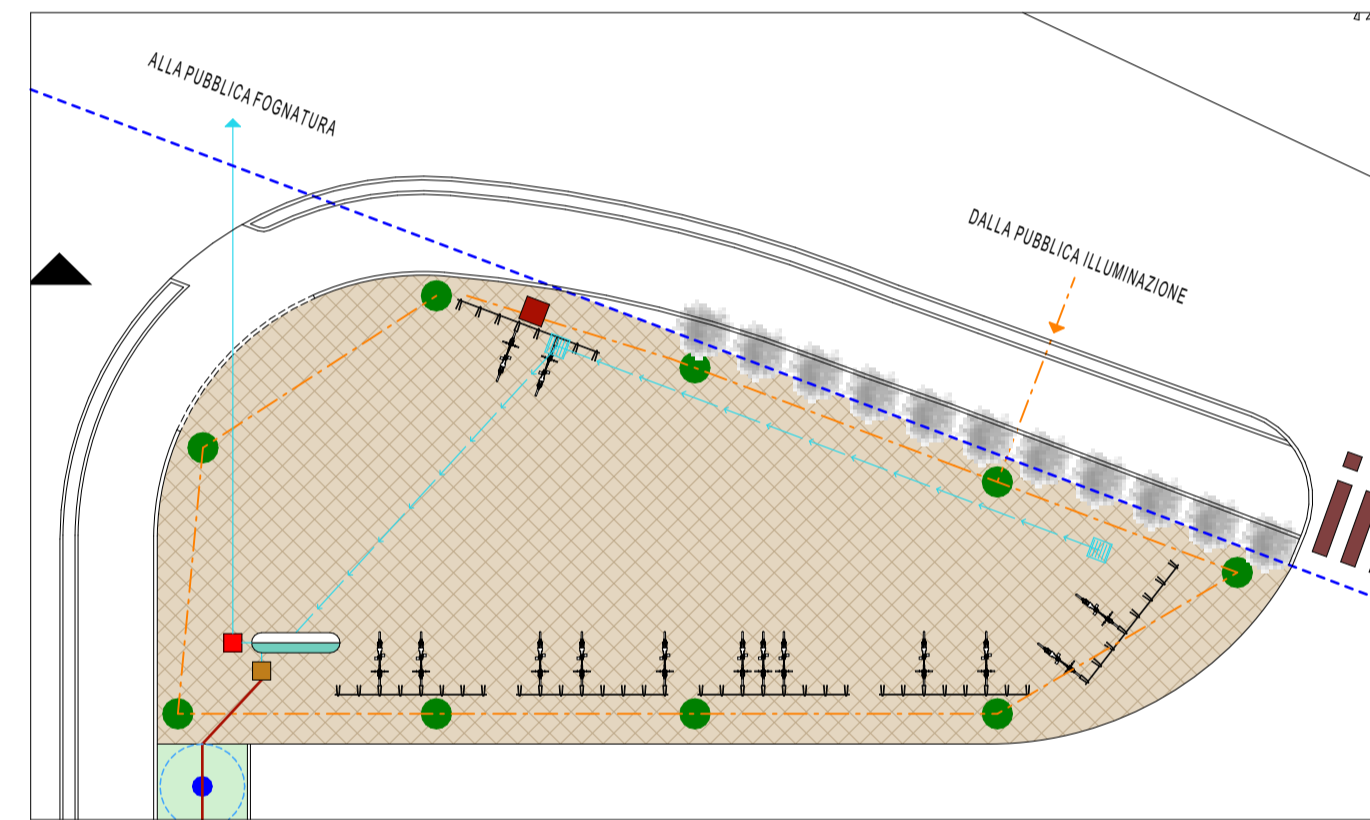


ZOOM AREA 2: Area parcheggio

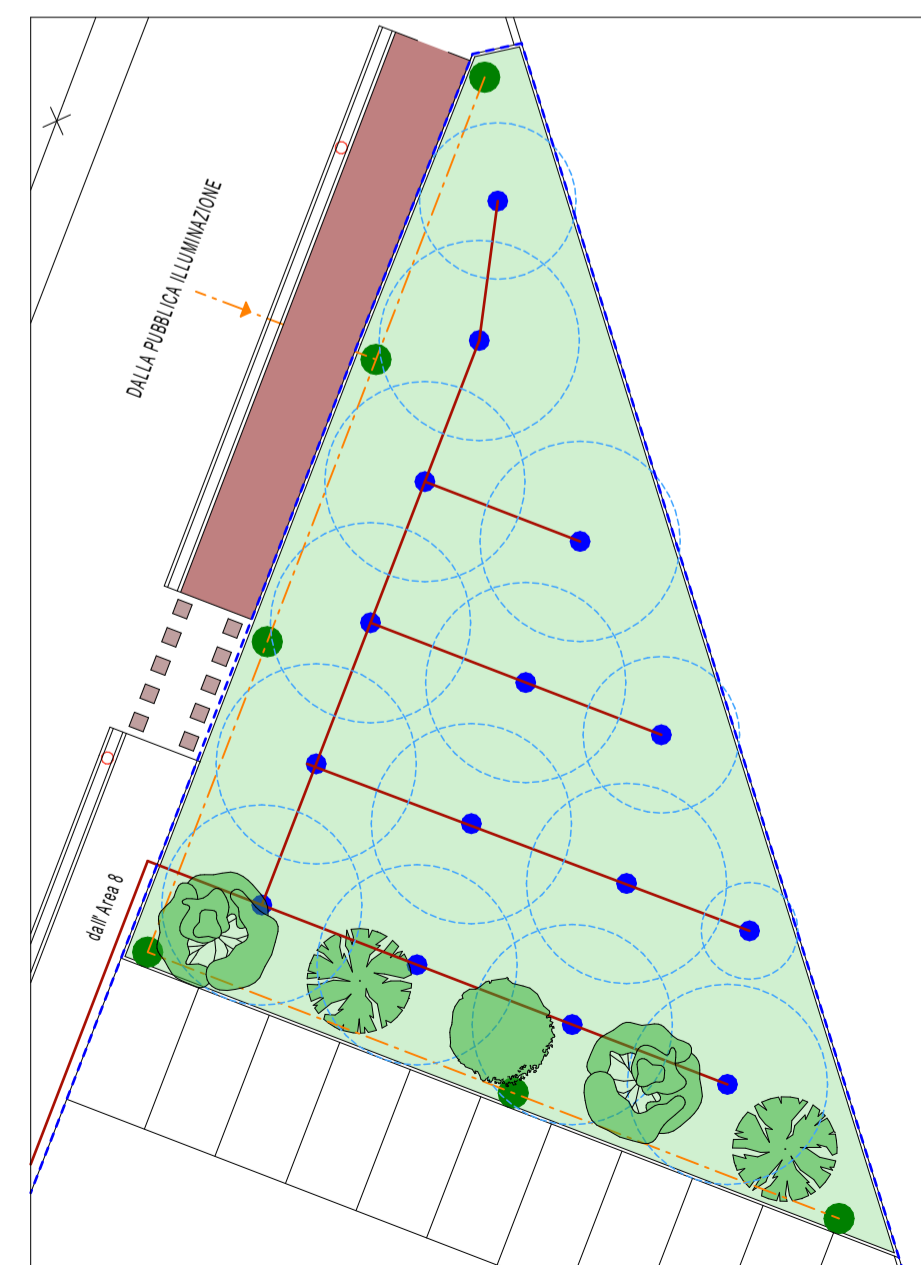



ZOOM AREA 5: Area Verde

ZOOM AREA 9: Area Verde

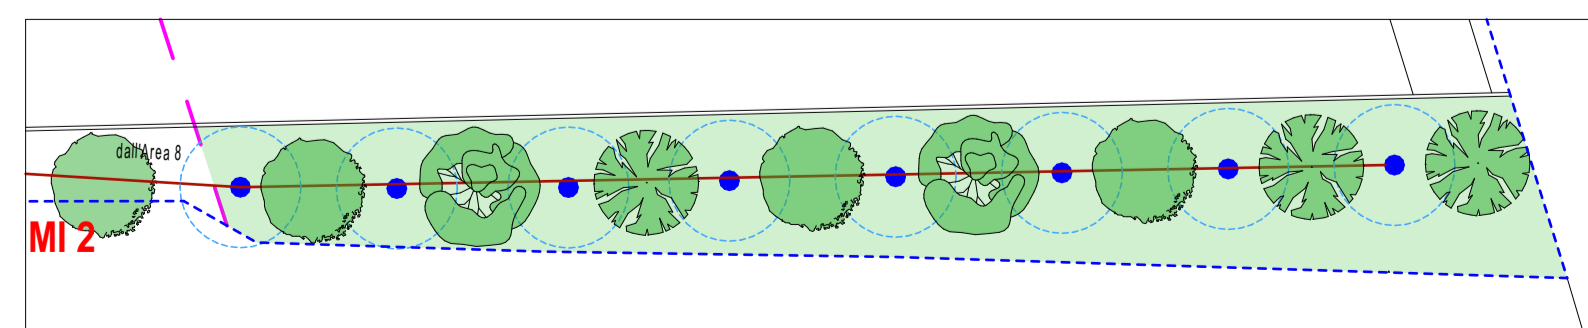

ZOOM AREA 8/a: Area Verde

LEGENDA	
	Limite proprietà
	Limite area con diritto di superficie
	Eventuale pozzo in integrazione all'impianto di irrigazione
	Colonnine ricarica
	Tubazione impianto di irrigazione
	Irrigatori dinamici
	Raggio d'azione irrigatori dinamici
	Area verde pubblico da irrigare
	Tubazioni acque meteoriche in progetto PVC Serie SN4 Ø 200
	Trattamento acque di prima pioggia
	Caditoie stradali in ghisa
	Area parcheggio pubblico
	Linea elettrica pubblica illuminazione
	Elemento luminoso con distribuzione della luce a fascia asimmetrica h 4,60 ml
	Elemento luminoso con emissione su due lati h 3,50 ml

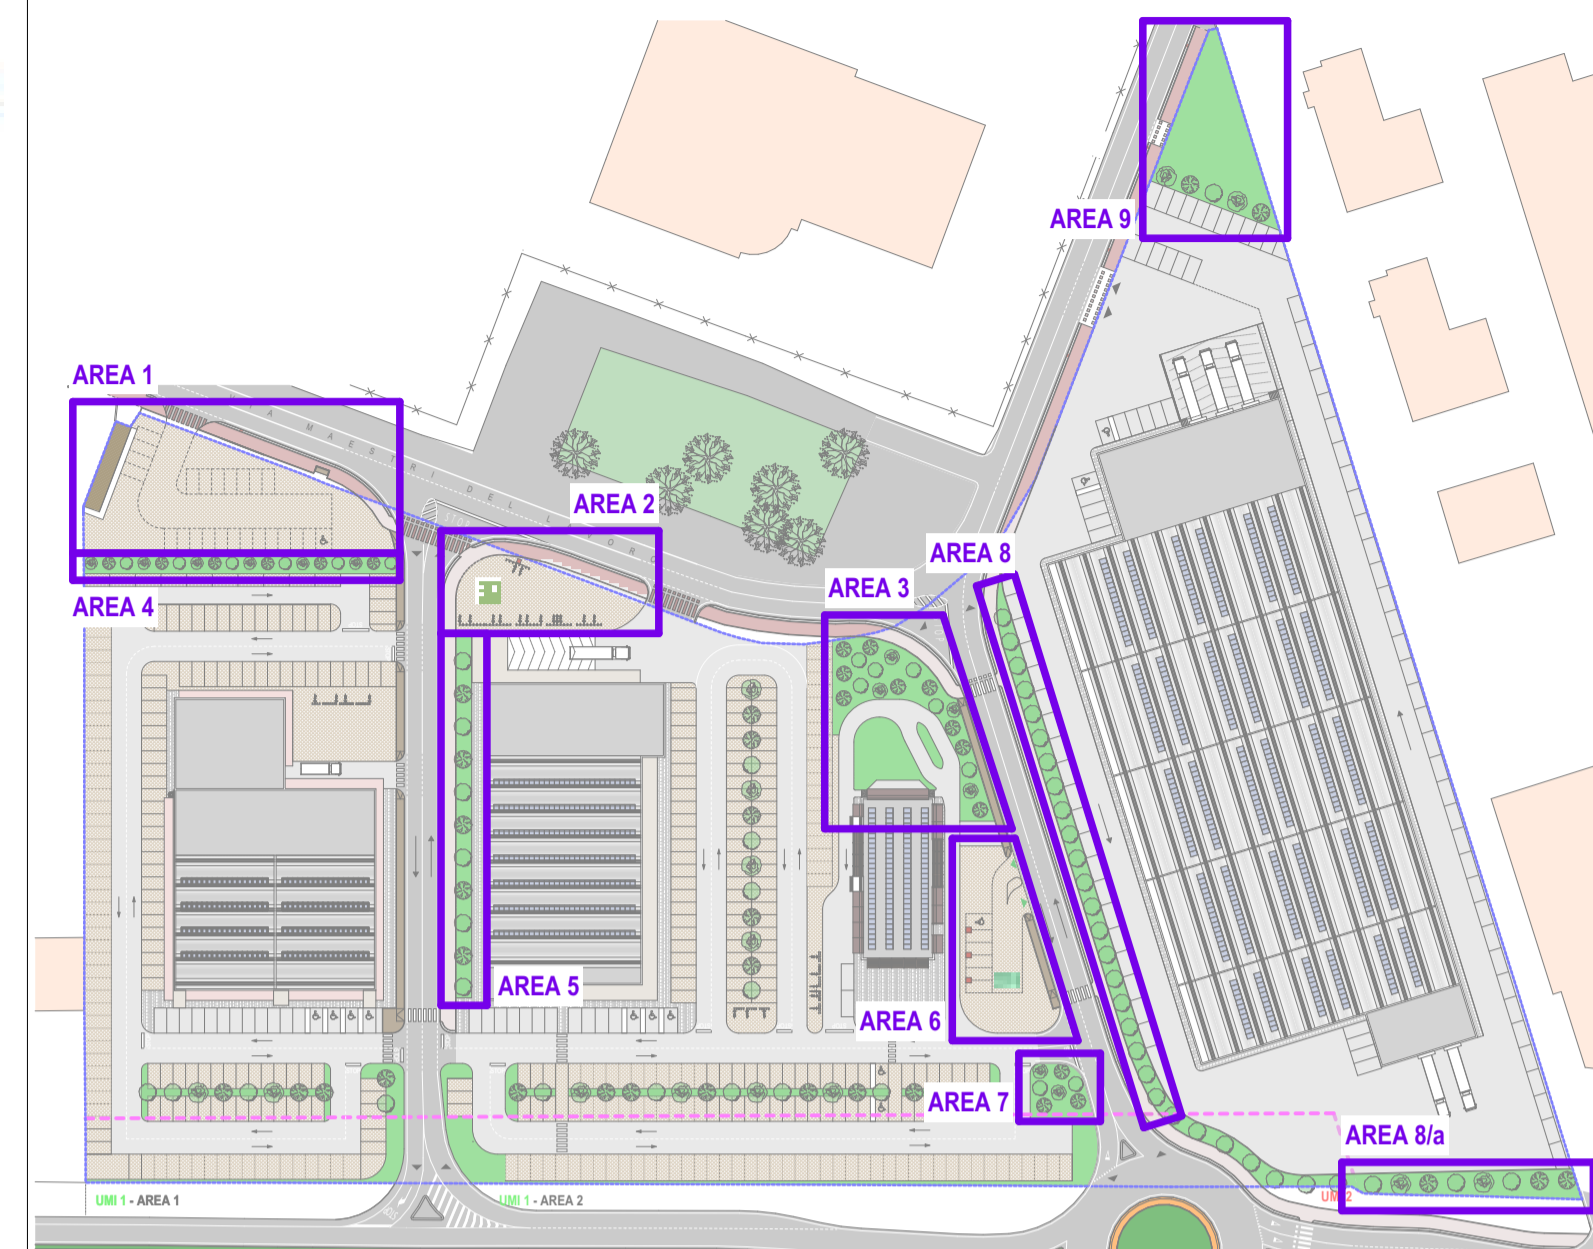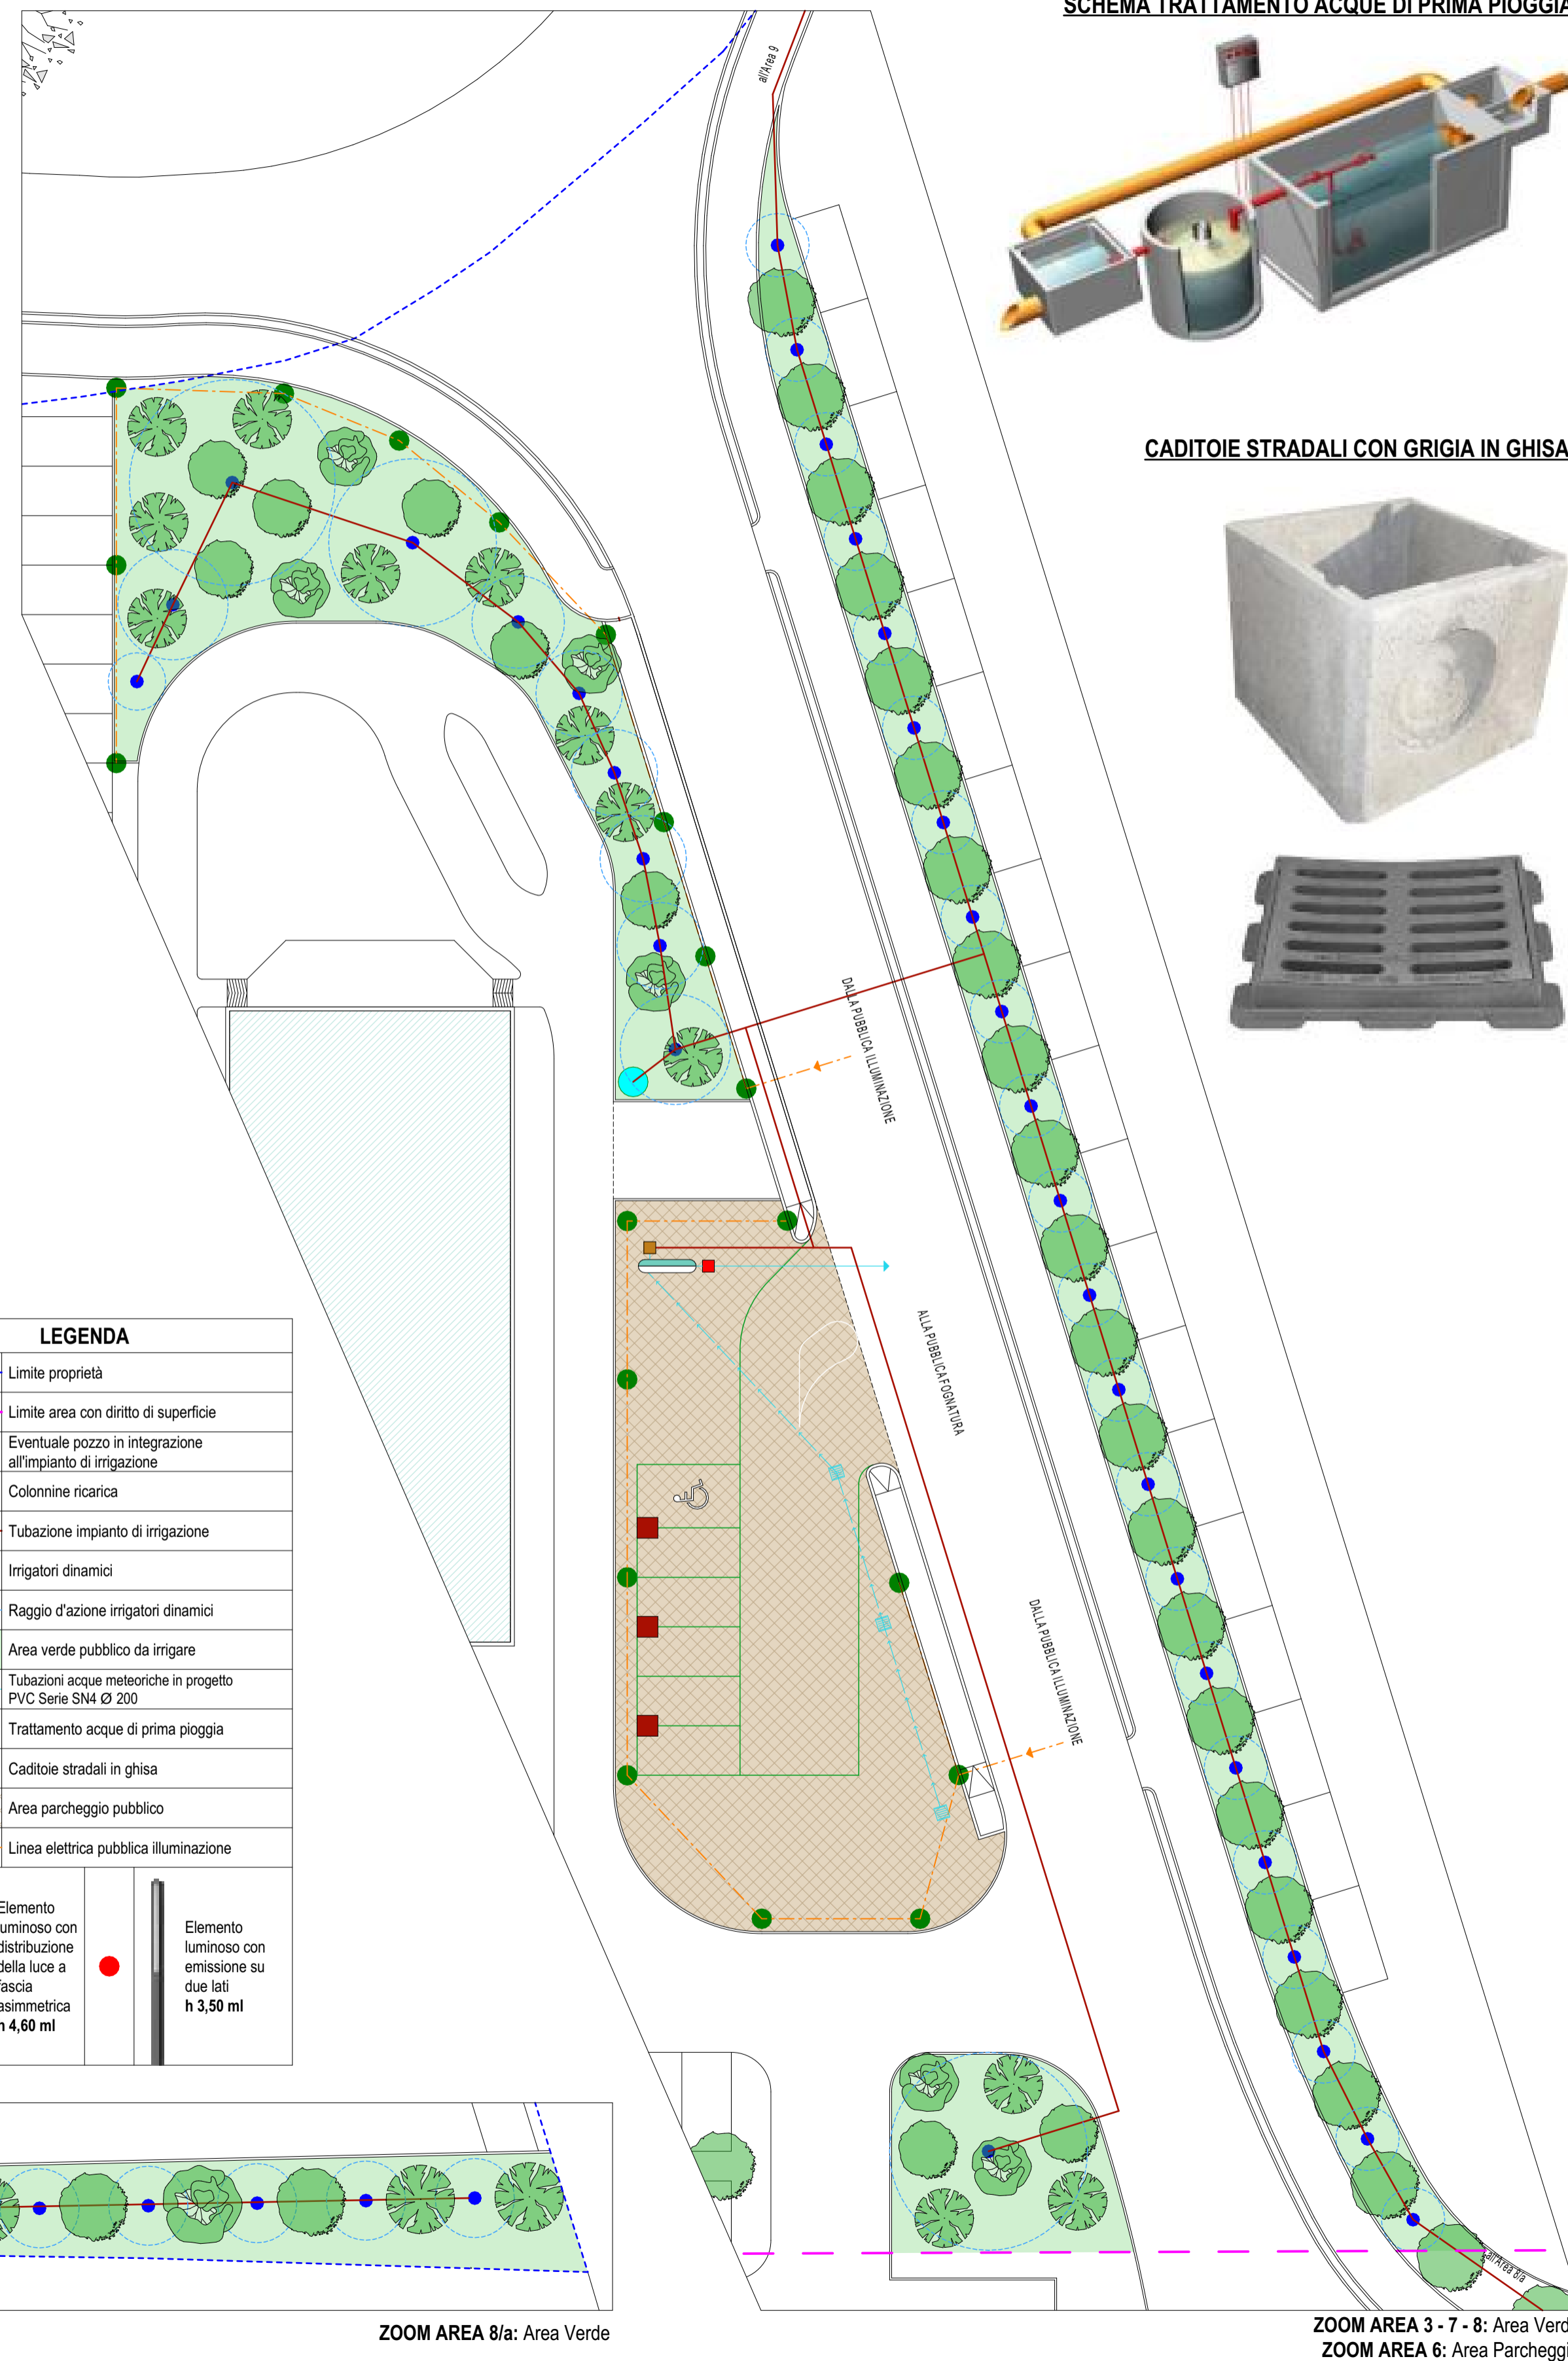

COMUNE DI SANSEPOLCRO

PROVINCIA DI AREZZO

PROGETTAZIONE

**LARCstudio**

Via Cesare Pavese, 42  
05031 Sansepolcro (PG)  
Tel. 075 579157810

**ARKING ASSOCIATI**  
PROGETTAZIONI

Viale dell'Industria, 2  
05031 Sansepolcro (PG)  
Tel. 075 579157810

COMMITTENTE

**4 PROGRESS s.r.l.**

Sede legale in:  
Via Luca della Robbia n.33  
Città di Castello (PG)  
C.F. 03675820546

**PROGETTO UNITARIO CONVENZIONATO (P.U.C.)**  
art. 121 L.R. 65/2014 - AREA EX COSE DI LANA  
Loc. Santa Fiora - Via Senese Aretina

PROGETTO DEFINITIVO AREE DI CUI AL D.M. 1444/68

TAVOLA  
**DM5**

Elaborati grafici  
Progetto impianti

Giugno 2021

SCALA  
1:250