



SEZIONE 5-5'

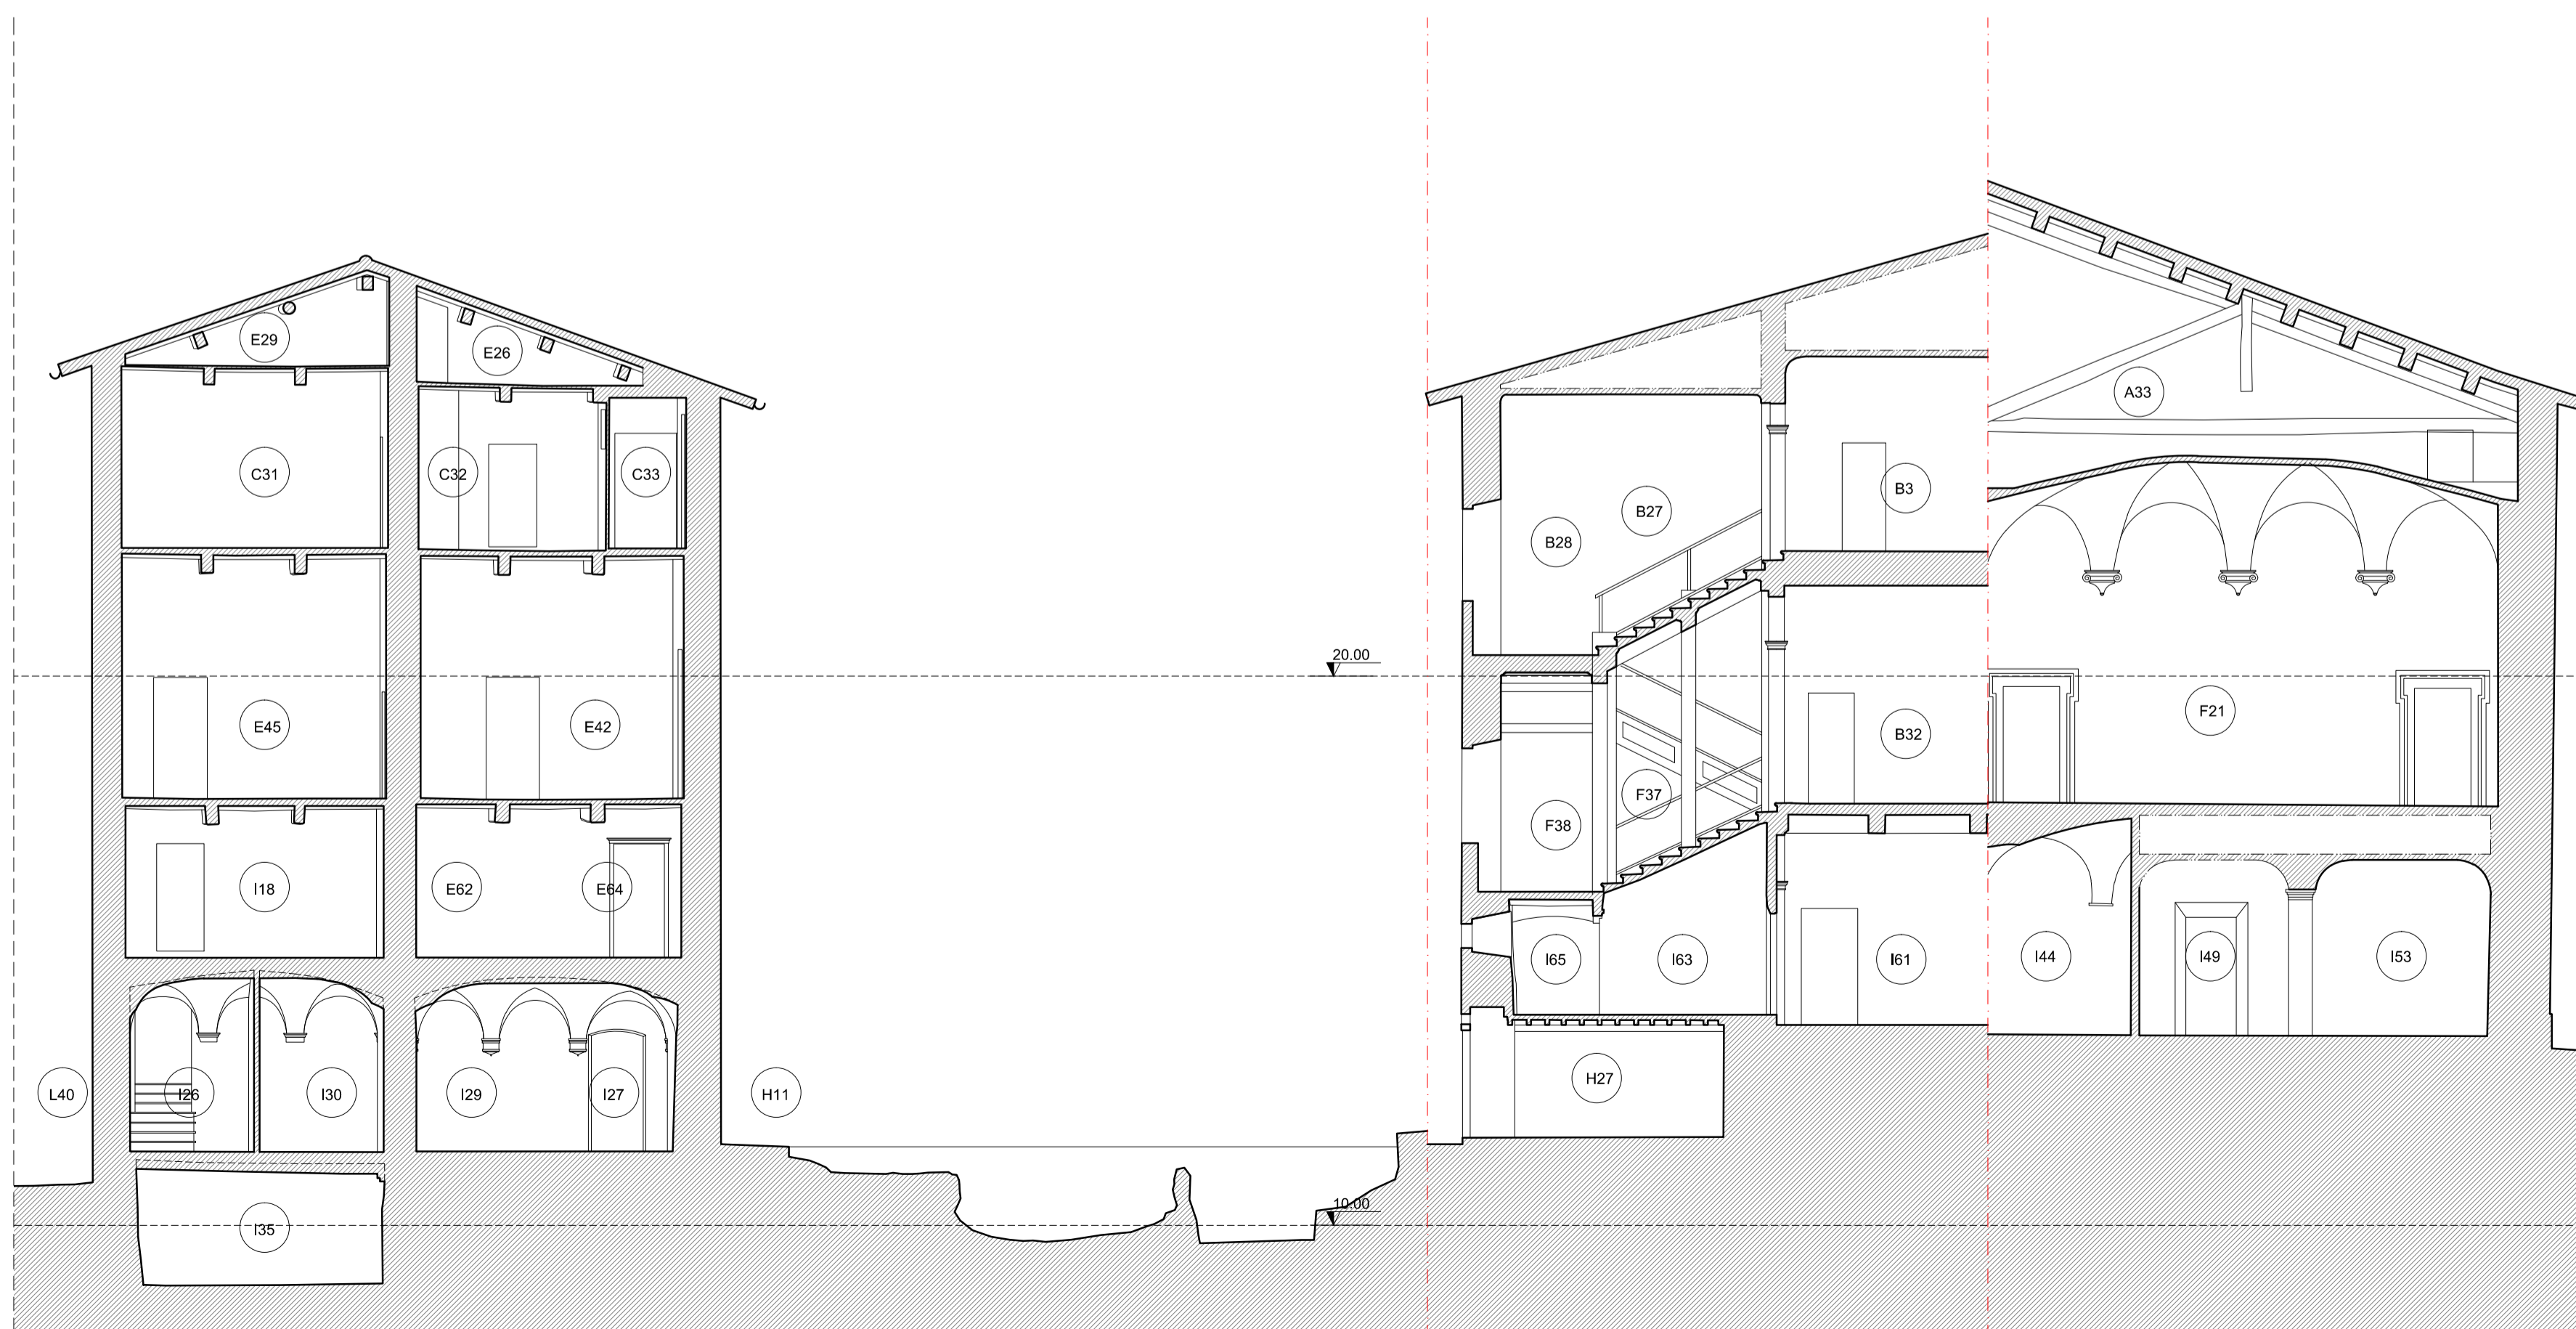

SEZIONE 6-6'

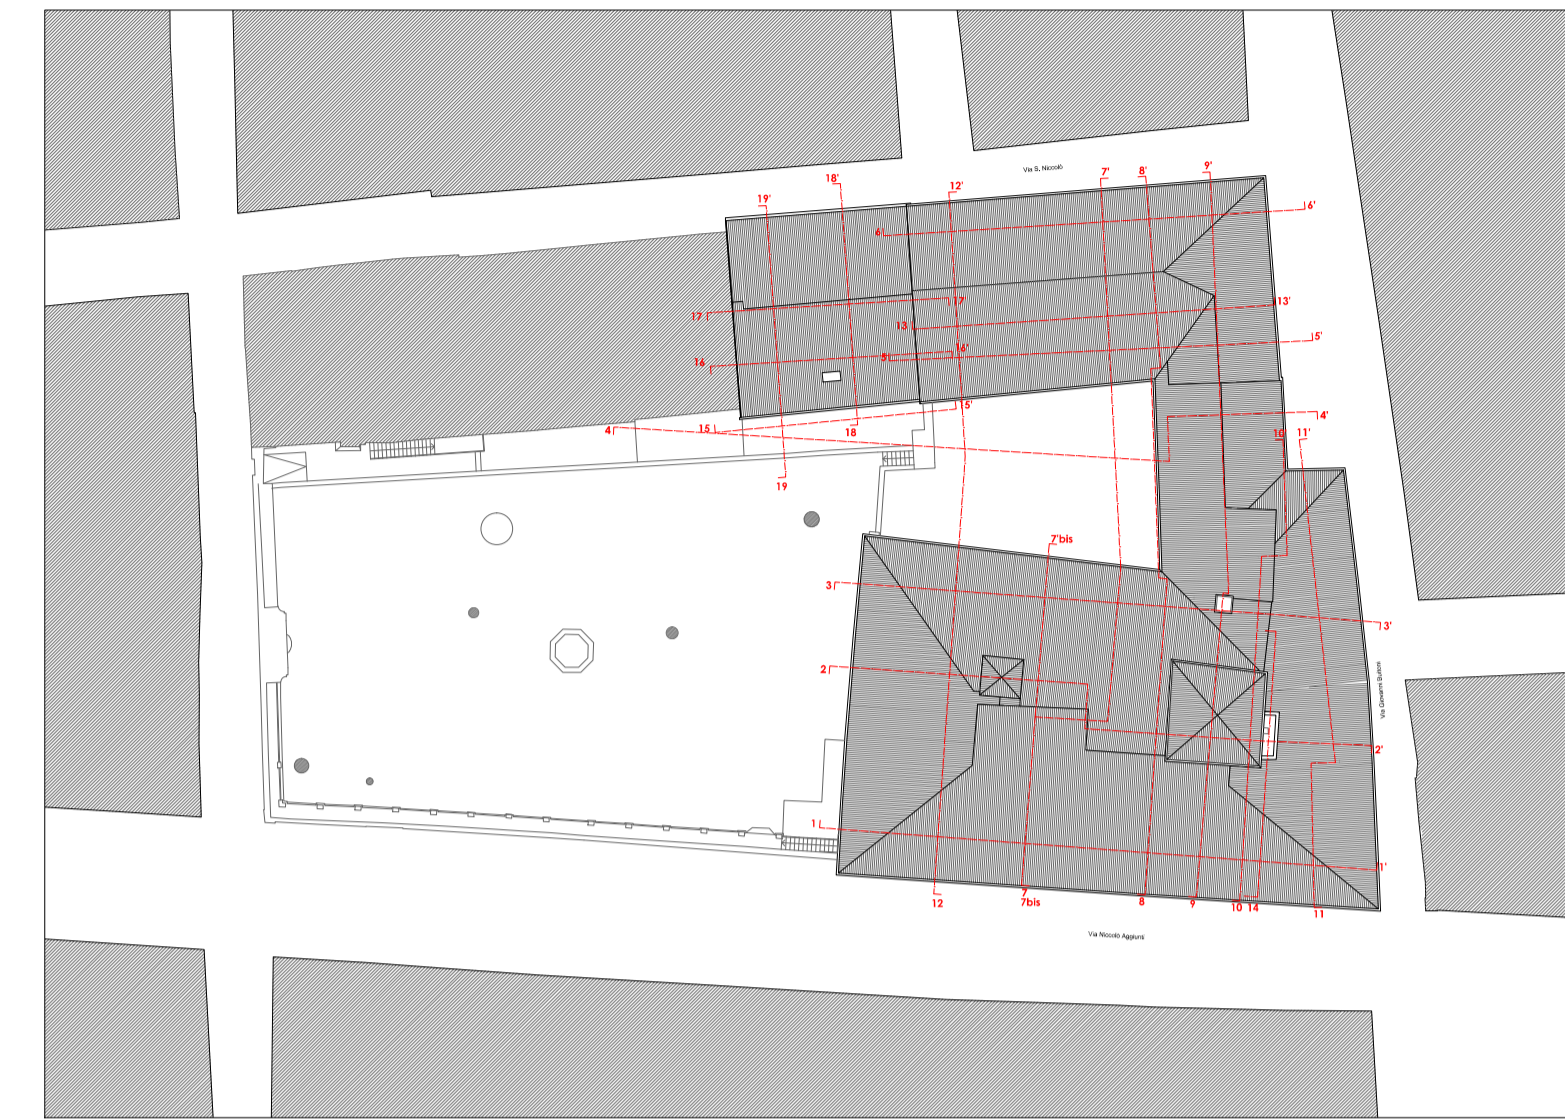

SEZIONE 7-7'

| | | |
|--|--|---|
|  COMUNE DI SANSEPOLCRO PROVINCIA DI AREZZO | |  |
| restauro e recupero funzionale PROPRIETA' Soc. PLANTA MEDICA S.r.l. Sede legale in Citerna (PG) Via della Libertà 37 | | |
| PROGETTAZIONE E DIREZIONE LAVORI COORDINATORE GENERALE DEL PIANO Dott. Ing. Eugenio BRUSCHI RESPONSABILE GRUPPO DI PROGETTAZIONE Dott. Arch. Franco BULGHERINI RESPONSABILE INDAGINE STORICO-AMBIENTALE Dott. Arch. Luigi CALITERNA DIRETTORE DEI LAVORI Dott. Arch. Francesco PETRANGELI PAPINI | | PROGETTO DEFINITIVO |
| PROGETTO ARCHITETTONICO  Via Ombrose 12 - Pal. B - 00198 Roma ARCHITETTI Tel. 06/8542210 Fax. 06/8540444 ASSOCIATI e-mail: bp.arch@bp.architettonico.it | | STATO di FATTO |
| PROGETTO STRUTTURALE  Piazza Che Guevara 3 - 06013 Città di Castello Tel. 075/8552551 - 335/8073134 e-mail: ing@valcelli.it | | Tav. 4.4.2 |
| PROGETTO IMPIANTISTICO  Via Giovanni di Celesia, 15 - Firenze Tel. 055/358711 - Fax 055/327889 e-mail: info@me.it | | SEZIONI 5-5', 6-6', 7-7' |
| RESPONSABILE PROGETTO E D.O. Dott. Arch. Franco BULGHERINI RESPONSABILE GRUPPO DI LAVORO Dott. Arch. Marco CADEMARTORI RESPONSABILE ELABORAZIONI SPECIALISTICHE Dott. Arch. Paolo CADEMARTORI Dott. Arch. Giacomo POLIA GRUPPO DI LAVORO Dott. Arch. Pieratino BELLINI Dott. Arch. Paolo CADEMARTORI Dott. Arch. Francesco ZORZETTO Elia DI FILIPPO | | ELABORATO N°. |
| RESPONSABILE PREVENZIONE INCENDI Dott. Ing. Paolo BONACORSI RESPONSABILE ACUSTICA Dott. Ing. Fabio MINNATI GRUPPO DI LAVORO Dott. Ing. Tommaso BUGLI Dott. Ing. Alessandro PANICHI Dott. Ing. Francesco SGORBINI Dott. Arch. Francesca ZORZETTO | | TITOLO |
| RILEVNI Soc. CESET srl - Geom. Alessandro SMACCHIA COORDINAMENTO SICUREZZA Geom. G. Basso FRANCHINI ORIGINI E TRASFORMAZIONI DEL PALAZZO Dott.ssa Federica AMBRUSIANO | | SCALA: |
| RESTAURO STORICO ARTISTICO Dott.ssa Stefania BERNARDINI Dott.ssa Francesca GIATTUSO Dott.ssa Valeria GHISO INGUADRAMENTO URB. E CATAST. Geom. Sergio TULLIOTTI Geom. Riccardo ZAZZI | | 1:100 |
| REVISIONE: | | A |
| DATA: | | APRILE 2015 |
| NOME FILE: SEZIONI | | .dwg |