

LEGENDA

-  tratto oggetto di declassamento e sdemanzializzazione
-  tratto oggetto di classamento come vicinale e demanzializzazione
-  particelle interessate, tutte di proprietà Società Agricola Castiglione



COMMITTENTE:
SOCIETA' AGRICOLA CASTIGLIONE S.r.l. C.F. 02322730512
 con sede in Via Panerai 55 - 52037 Sansepolcro (AR) - PEC: socagrcastiglionesrl@pec.it

DOMANDA DI NULLA-OSTA PER DECLASSAMENTO E SDEMANTIALIZZAZIONE /RIDEMANTIALIZZAZIONE/CESIONE DI TRATTO VICINALE DI STRADA PER COLCELLO IN LOCALITA' CASTIGLIONE





ELABORATO e scala:
2
 Scala: 1:2000/1:1000

CONTENUTO DELLA TAVOLA:
PLANIMETRIE CON INDIVIDUAZIONE DEI TRATTI DI STRADA E DELLE PARTICELLE INTERESSATE SU CATASTALE, FOTO AEREA E CTR

LUOGO E DATA:
 Sansepolcro
 29.07.2019

Studio Tecnico Architetto Giuliano Del Teglia
 Studio di Architettura - Urbanistica - Ingegneria
 Via N. Aggionfi n° 90, 52037 Sansepolcro (Arezzo)
 P. IVA 01458360516 - Tel. e Fax 0575.742275 - E mail: info@architettodeltaglia.it PEC: architettodeltaglia@pec.it
 Elaborazioni grafiche: Ing. Laura Barbarera

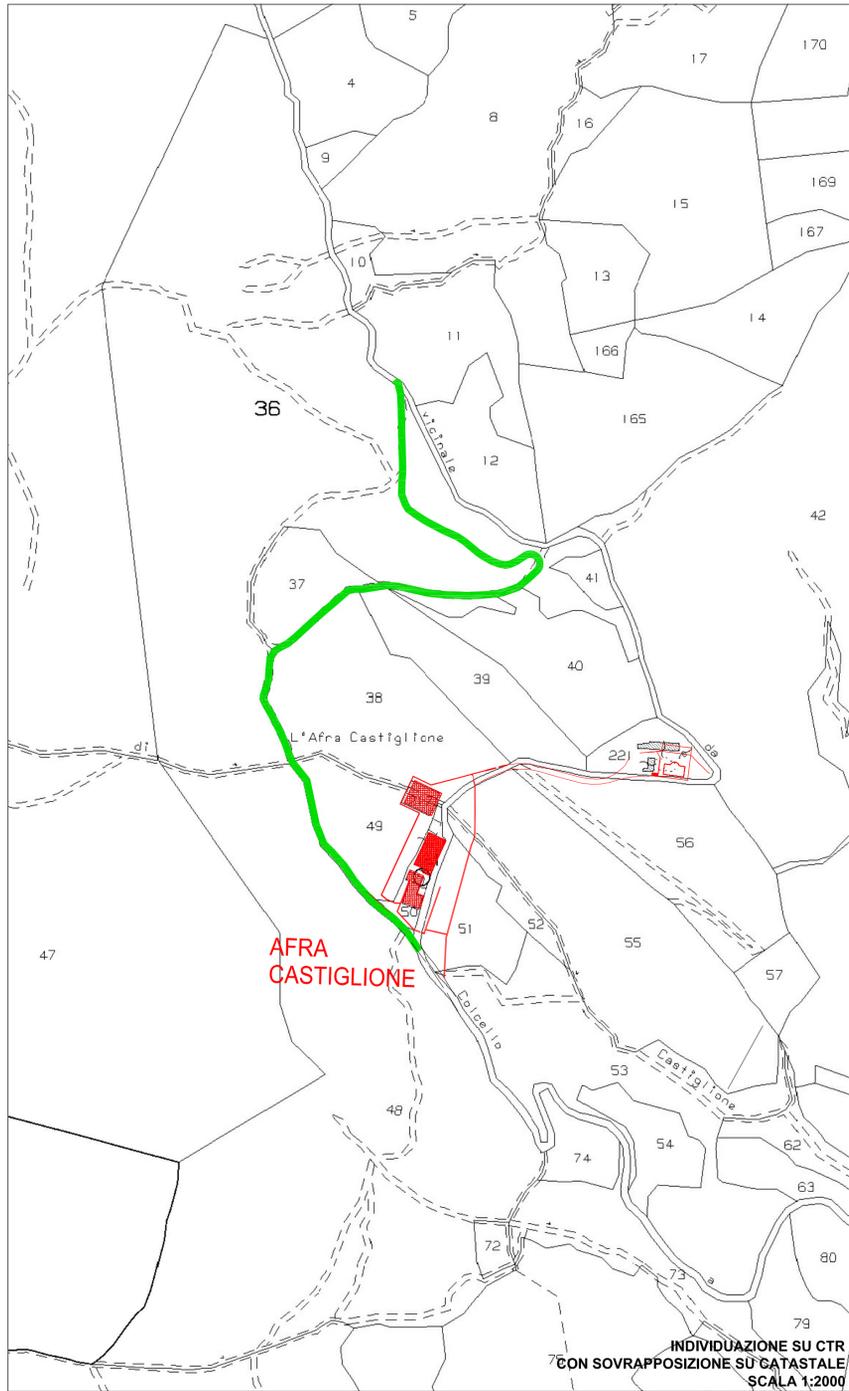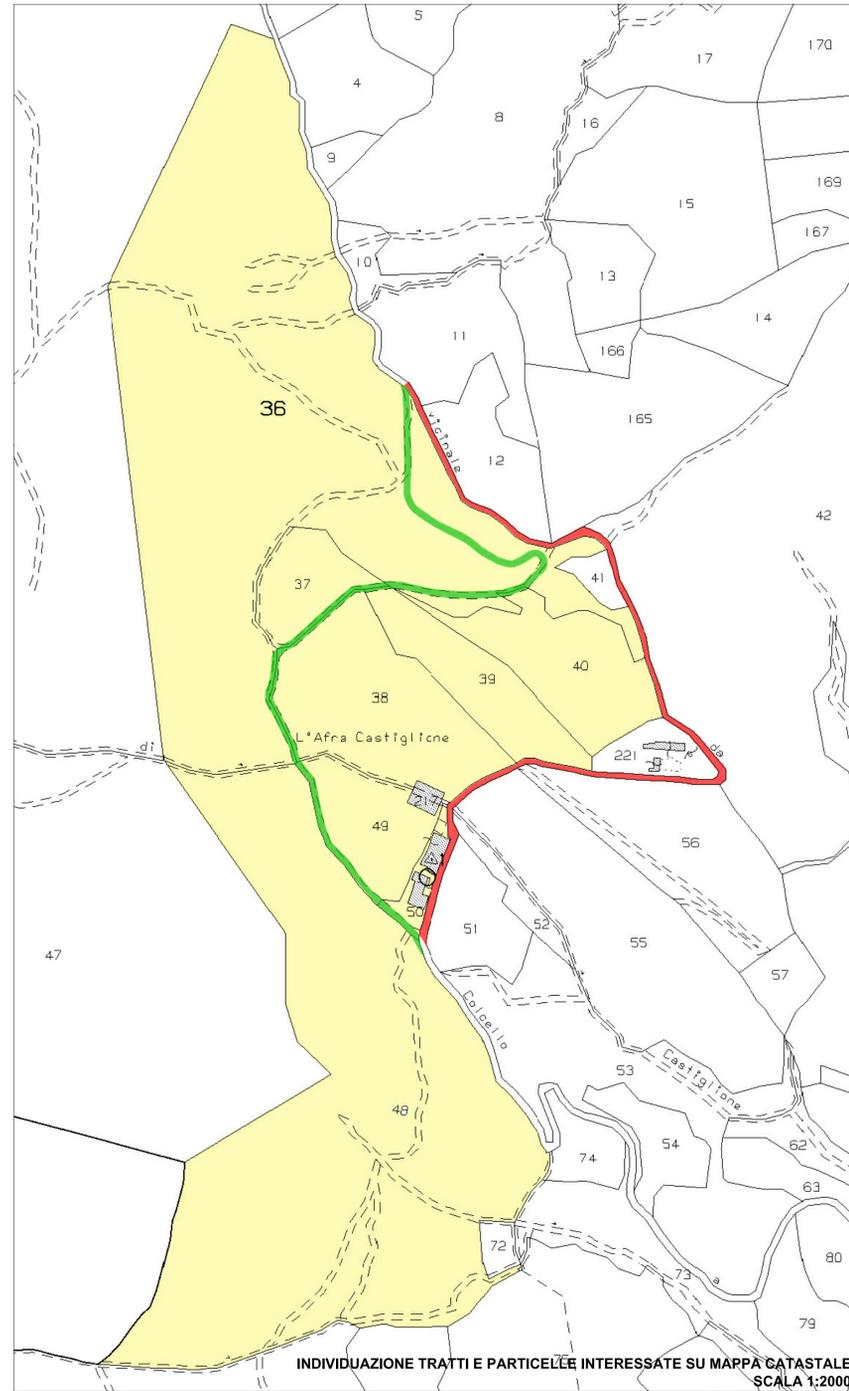

• TABELLA DI MISURAZIONE RELATIVA ALLA STRADA PRIVATA DA DEMANIALIZZARE

	FOGLIO	PARTICELLA	SUP. COMPLESSIVA (mq.)	SUP. DA FRAZIONARE (mq.)
1	45	36	51.930,00	1.057,44
2	45	37	2.930,00	140,68
3	45	38	9.060,00	211,69
4	45	39	4.468,00	24,77
5	45	40	5.920,00	30,74
6	45	48	2.640,00	12,73
7	45	49	3.955,00	347,70
8	45	50	resede edifici	107,54
SUPERFICIE TOTALE DA DEMANIALIZZARE			1933,29mq	
LUNGHEZZA TOTALE ml.			535,00ml.	

• TABELLA DI MISURAZIONE RELATIVA ALLA STRADA VICINALE DA PRIVATIZZARE

SUPERFICIE TOTALE DA SDEMANTIALIZZARE			1865,60mq
LUNGHEZZA TOTALE ml.			570,00ml.