

TAV. DISCIPLINA DI PIANO:
11a Sistema ambientale
 Settore nord

Ulteriori tutele paesaggistico-ambientali

- Perimetro delle aree di tutela paesaggistico-ambientale
- Perimetro delle aree di tutela paesaggistica delle ville

Tipi e varianti di paesaggio agrario

- Aree boscate
- Coltivi collinari continui

Caratterizzazioni della tessitura agraria

- Aree con tessitura agraria a maglia fitta


Beni di valore naturalistico

- Lago di Montedoglio e laghetti collinari
- Filari e/o siepi

DESTINAZIONI SPECIALISTICHE

- Parchi e giardini privati

AMBITO DEL PIANO DI RECUPERO

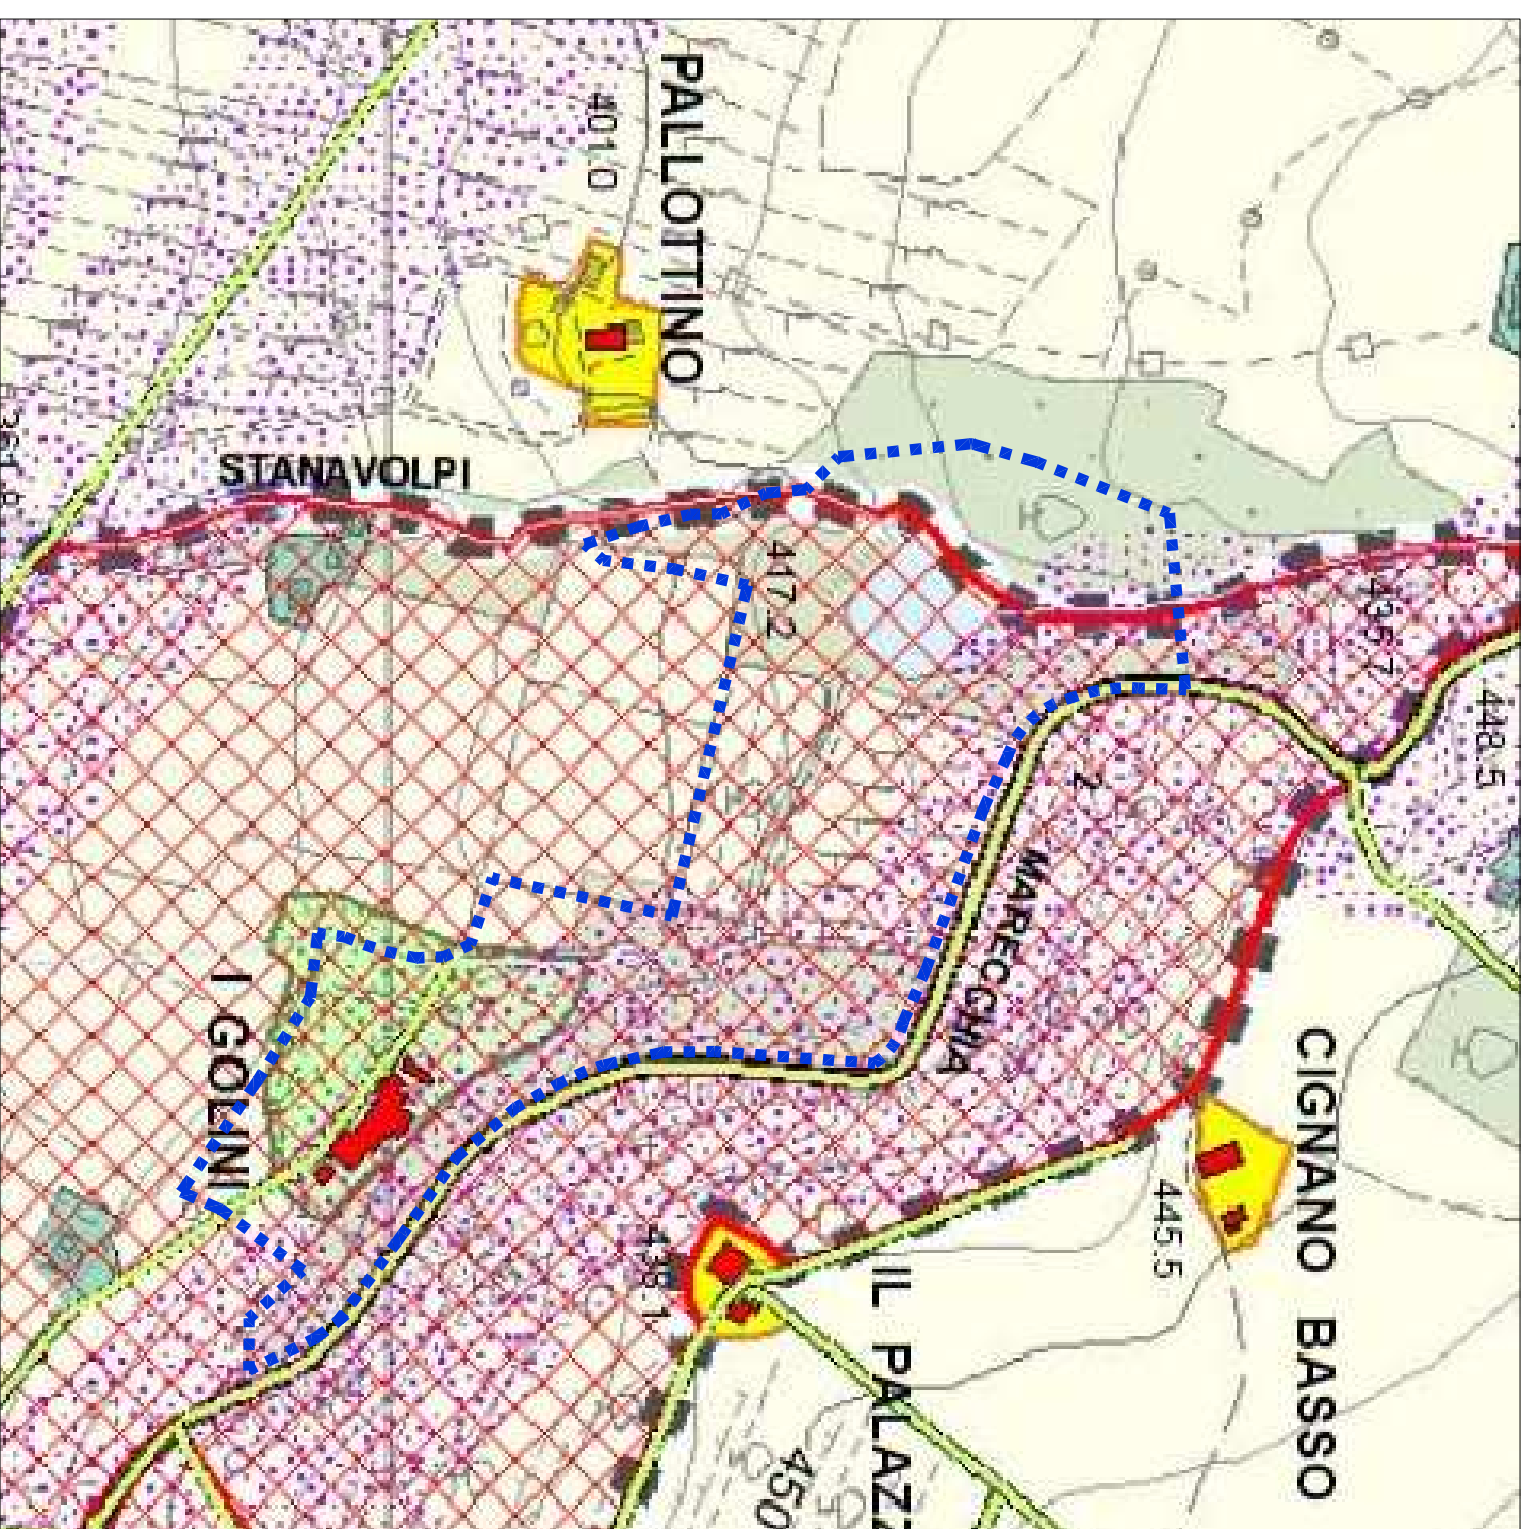


TAV. DISCIPLINA DI PIANO:
12a Sistema insediativo
 Settore nord

Invarianti strutturali

- Edificato di matrice storica (presente al 1940)
- Valore panoramico eccezionale della visibilità
- Parchi e giardini
- Area di tutela paesistica delle ville
- Viabilità di valore storico e/o escursionistico

AMBITO DEL PIANO DI RECUPERO

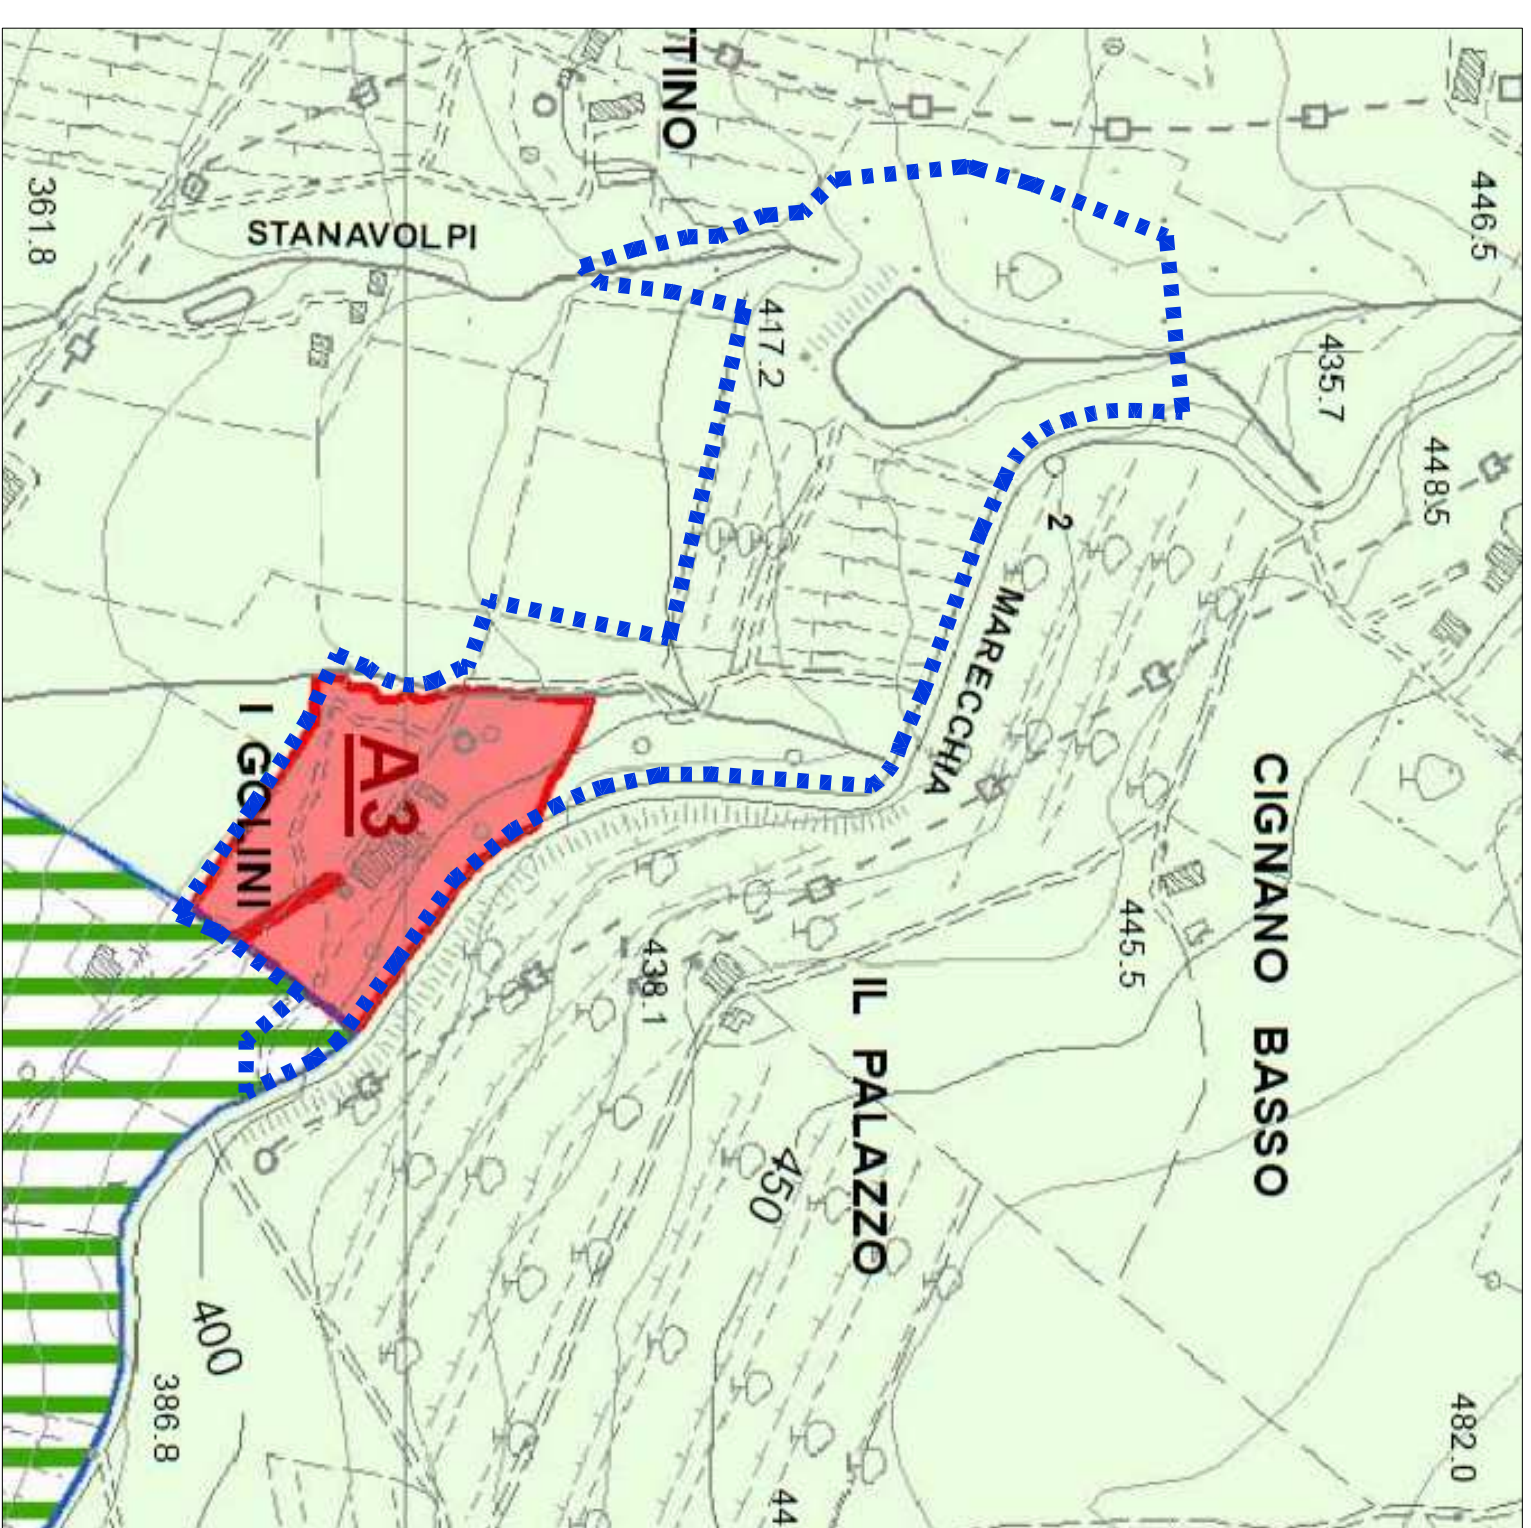

TAV. MOSAICO DEL P.R.G. VIGENTE
1a ESUSO STATO DI ATTUAZIONE

Zonizzazione di P.R.G.

- Zone omogenee A
- Zona agricola E2

AMBITO DEL PIANO DI RECUPERO

COMUNE DI SANSEPOLCRO
 Provincia di Arezzo

ARKPROJECT
CAMAITTI

Via Niccolò Agglunni n° 4
 52037 Sansepolcro (AR)
 Tel./Fax 0575/733873
 P. IVA 02014970517
 www.arkproject.it
 info@arkproject.it

PROGETTO | PIANO DI RECUPERO DI INIZIATIVA PRIVATA "I GOLINI"

PROPRIETA' | Angiolucci Liana-Giorni Alessandra-Giorni Giorgio-Giorni Miriella

OGGETTO | ESTRATTI P.R.G. E P.S. E INDIVIDUAZIONE AMBITO P.D.R. TAVOLA **A.3**

PROGETTISTI | ARCH. BIRIGONI GIULIA | GEOM. CAMAITTI SIMONE

PROPRIETARI | ANGIOLUCCI LIANA | GIORNI ALESSANDRA | GIORNI GIORGIO | GIORNI MIRIELLA

REGISTRAZIONE CAMAITTI FOGGIA 4041
 PARTITA I.V.A. 0575/2003857071717318218318420271334017853233838434546474849505152
 A servizio di lavoro di settore di progetto di studio, disegno, con ufficio di riferimento di Arezzo. Contattare il professionista iscritto o visitando il sito www.arkproject.it