


- INTERVENTI DI PROGETTO**
- 1 ANNESSO (garage) : Edificio di nuova costruzione
 - 2 PISCINA : intervento da realizzare
 - 3 AREA A PARCHEGGIO : intervento da realizzare

ARKPROJECT
CAMAITI

Via Niccolò Agliardi n° 4
 51037
 Tel./Fax 0577/33873
 P.IVA 02014970517
 WWW.ARKPROJECT.IT
 INFO@ARKPROJECT.IT

COMUNE DI SANSEPOLCRO
 Provincia di Arezzo

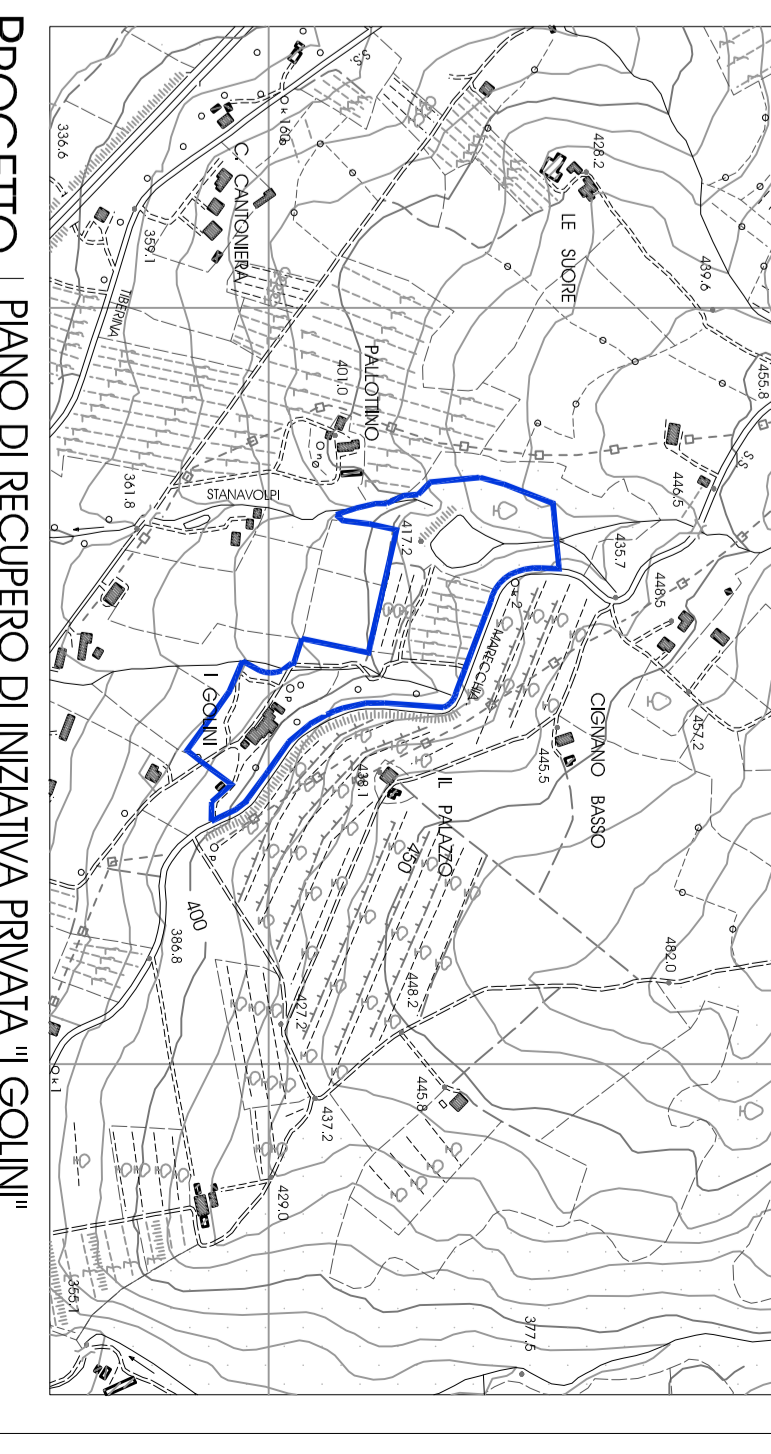

PROGETTO : PIANO DI RECUPERO DI INIZIATIVA PRIVATA "I SOLINI"

PROPRIETA' : Angioliucci Lino-Giomi Alessandra-Giomi Giorgio-Giomi Mieleo

OGGETTO : PLANIMETRIA DI PROGETTO

PROGETTISTI : ANTONIUCCI LINA, GIOMI ALESSANDRA, GIOMI GIORGIO, GIOMI MILEO

PROPRIETARI : ANTONIUCCI LINA, GIOMI ALESSANDRA, GIOMI GIORGIO, GIOMI MILEO

A.6

SCALE: 1:500