



Comune di
Sansepolcro



Provincia di
Arezzo



ABOCA S.p.a.
Società Agricola
Loc. Aboca Sansepolcro (Ar)



OPERA:

NUOVO CENTRO AZIENDALE da realizzarsi in Loc. Corpo del Sole Comune di Sansepolcro, destinato all'attività agricola della società ABOCA S.p.A. con la realizzazione di un impianto di essiccazione erbe officinali e relativo comparto servizi aziendale.

PROGETTO DEFINITIVO

TITOLO

COROGRAFIA Scala 1:25000

C					
B					
A					
0	16-02-2016	S. Rubini	V. Vincenti	A. Vincenti	Prima emissione
REV	DATA	REDATTO	VERIFICATO	APPROVATO	DESCRIZIONE

PROGETTAZIONE GENERALE

TECNIMP S.r.l. Dott. Andrea Vincenti

Via G. Marconi, 7 - 06012 CITTA' DI CASTELLO (PG) -
Tel.075/8557905 - 8557800 n.fax.075/8550690
E-mail: info@studiovincenti1885.it
PEC: tecnimpsrl@pec.it



TAV. 01

rev.
0

Scala 1:25000

Nome file: TAV.01 - COROGRAFIA Rev.0

Timbro responsabile



Progettazione impianti elettrici:
M&E Srl

Prevenzione Incendi:
Ing. M.Biagioli & Ing. M.Moretto

Geologia:
Dott. Raffaele Rotili


Compatibilità idraulica e geotecnica:
Ing. Vittorio Vincenti


Sicurezza:
Arch. Luca Fortuni

Consulenza e Studi urbanistici:
Studio Tecnico Romolini

Ci riserviamo la Proprietà di questo disegno con divieto di divulgarlo a terzi senza nostra autorizzazione

COROGRAFIA Scala 1:25000

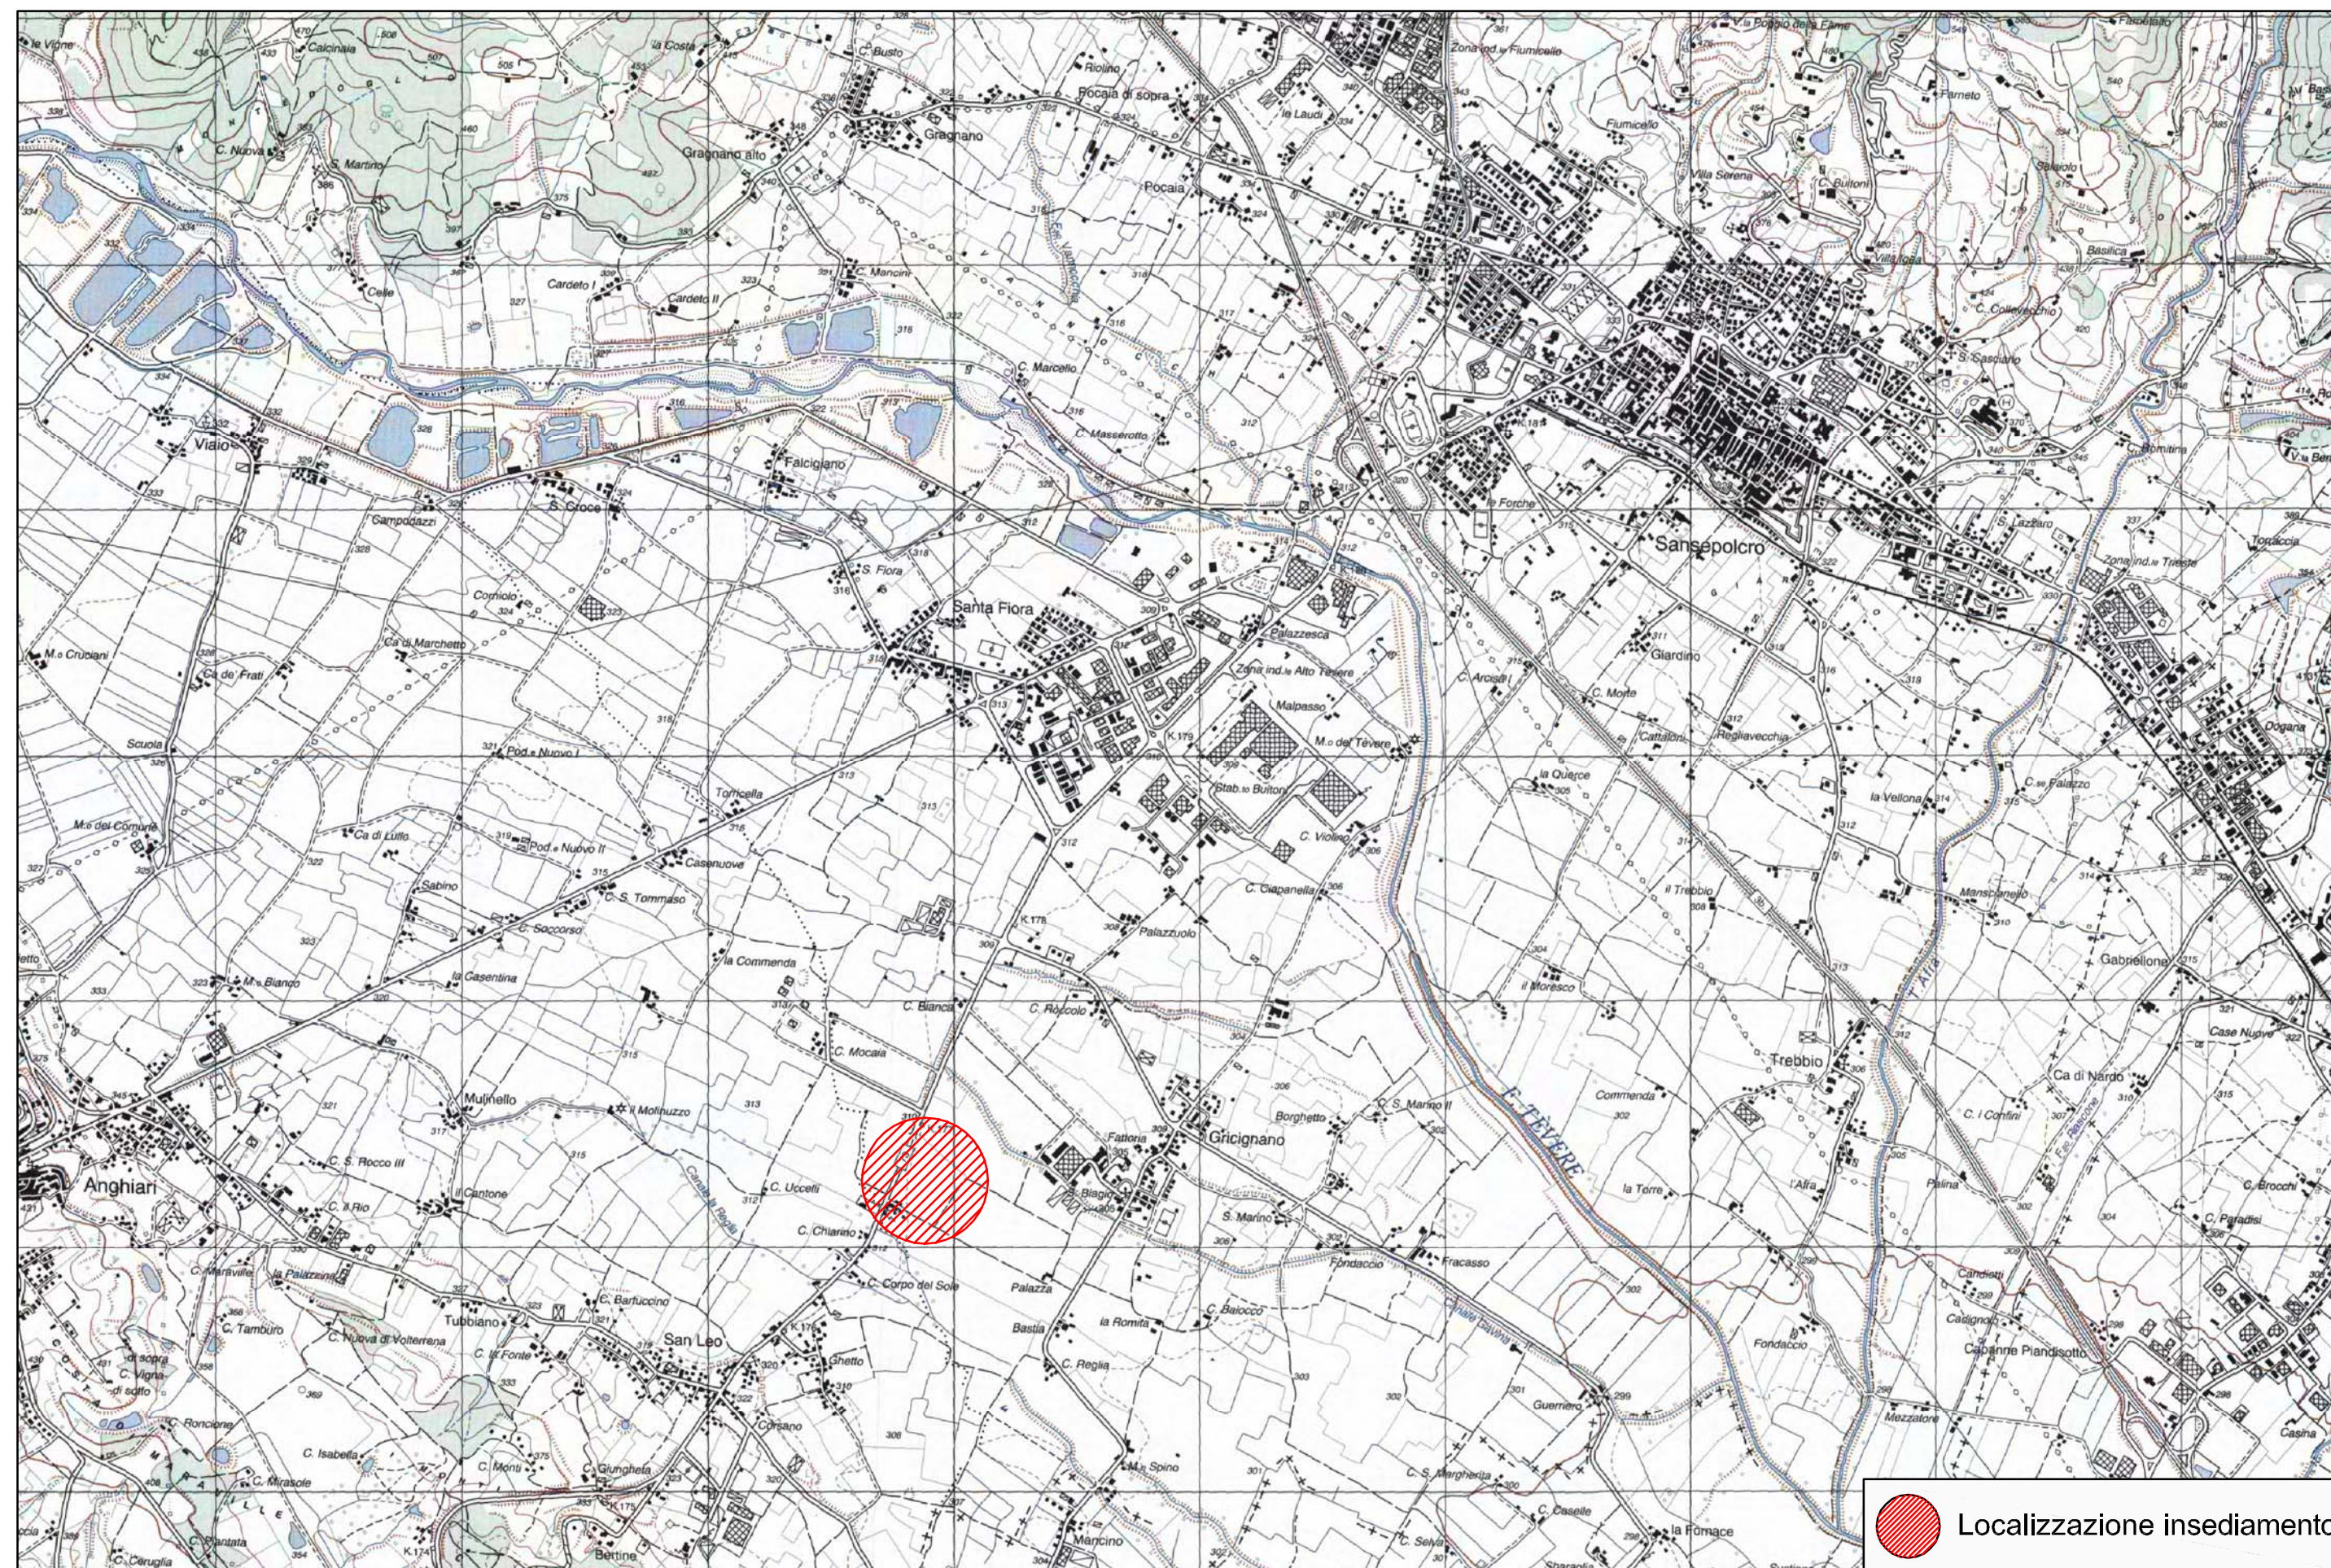

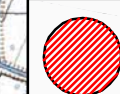 Localizzazione insediamento