LEGENDA

- Massicciata
- Terreno di riporto
- Scavo di terreno vegetale

SEZIONE N. 5
SCALA 1:200

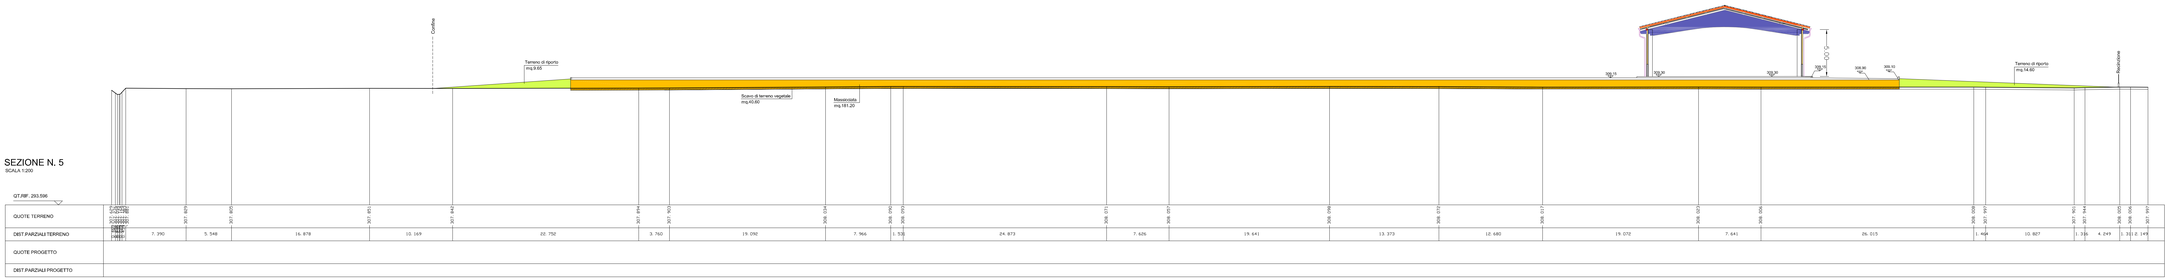

| QT.RIF. 293.596 | | |