



SEZIONE TIPICA

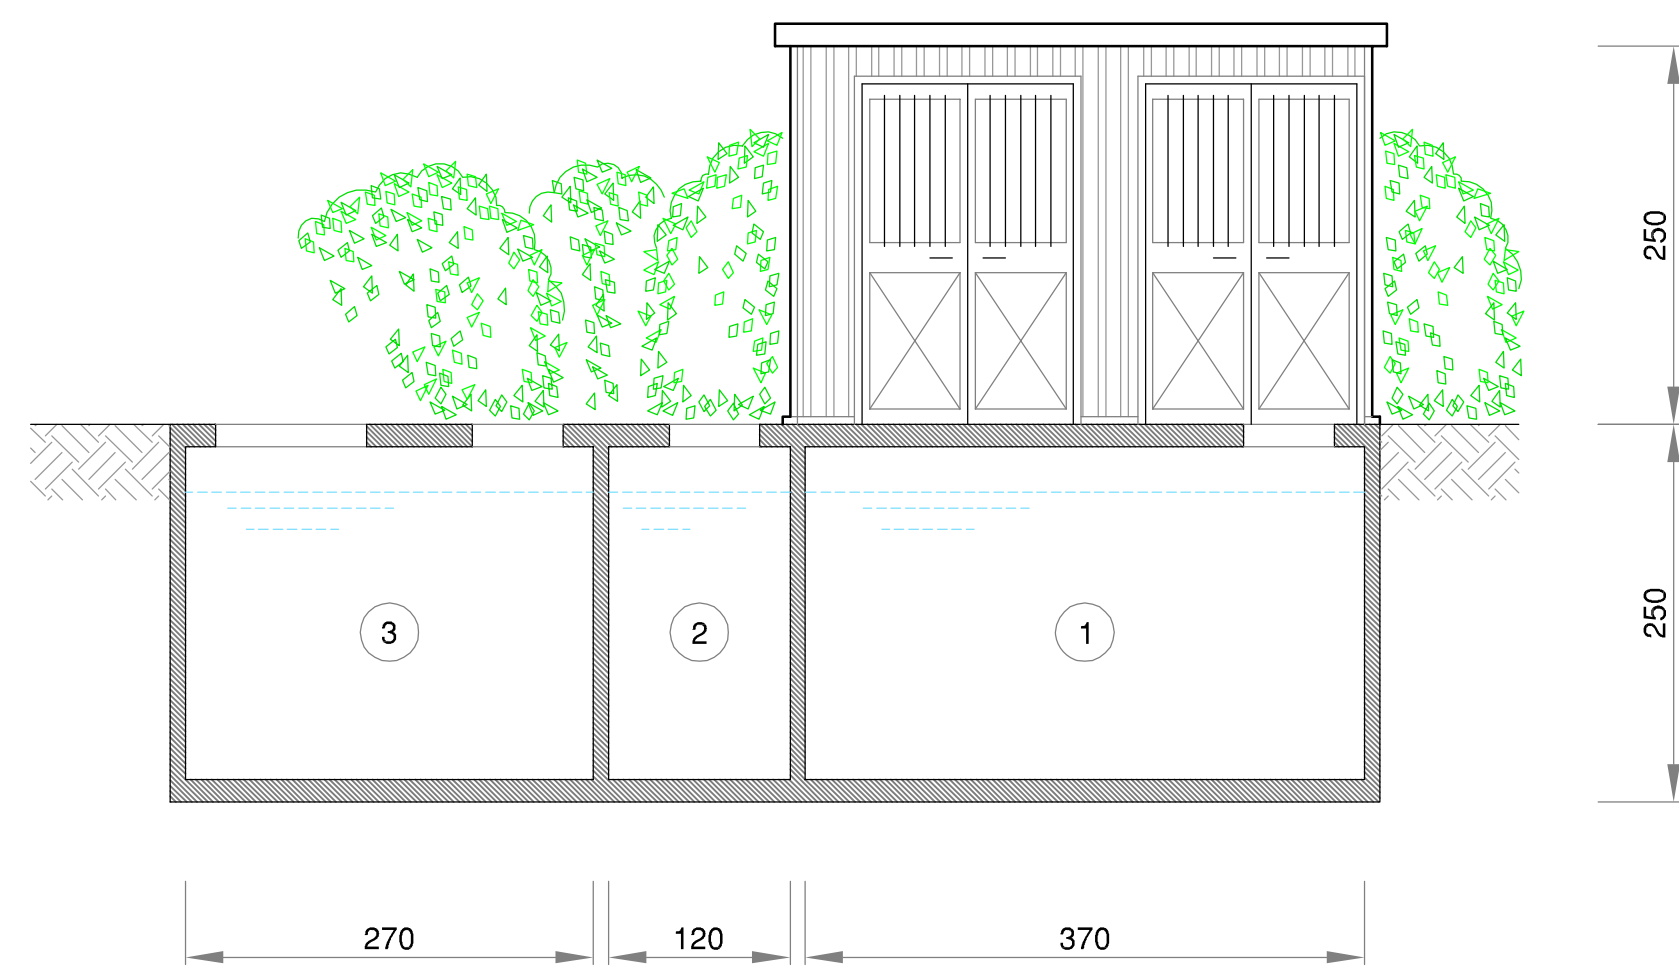

PIANTA - SEZIONE VASCHE

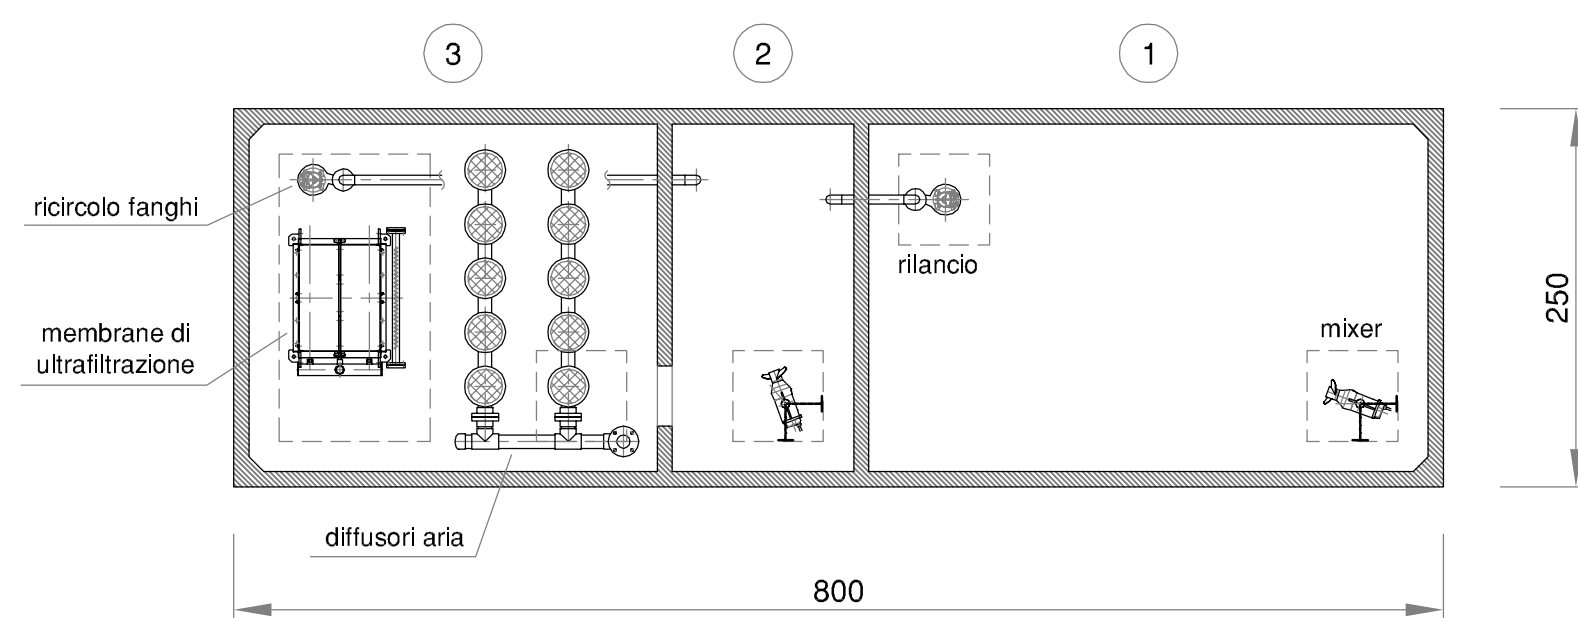


LEGENDA

- 1 ACCUMULO - EQUALIZZAZIONE
 - 2 DENITRIFICAZIONE
 - 3 REATTORE BIOLOGICO 'MBR'
- REFLUI
 - FANGHI
 - PERMEATO
 - ARIA
 - REATTIVI
- LSL MISURA DI LIVELLO MINIMO
 - LSH MISURA DI LIVELLO MASSIMO
 - LT MISURA DI LIVELLO ANALOGICO
 - O₂ MISURA OSSIGENO DISCIOLTO
 - FT MISURATORE DI PORTATA
 - VFD MOTORE ELETTRICO CON INVERTER
 - LF LIMITE DI FORNITURA

DATI DI PROGETTO

Parametri	Unità	Valori
Q : PORTATA ACQUE DA TRATTARE	m ³ /d	14
BOD	g/m ³	500
	kg/d	7
COD	g/m ³	1000
	kg/d	14
TSS	g/m ³	350
	kg/d	5
TKN	g/m ³	40
	kg/d	0,6
TP	g/m ³	9
	kg/d	0,1
OLI E GRASSI ANIMALI E VEGETALI	g/m ³	50
	kg/d	0,7

PIANTA - SEZIONE LOCALE

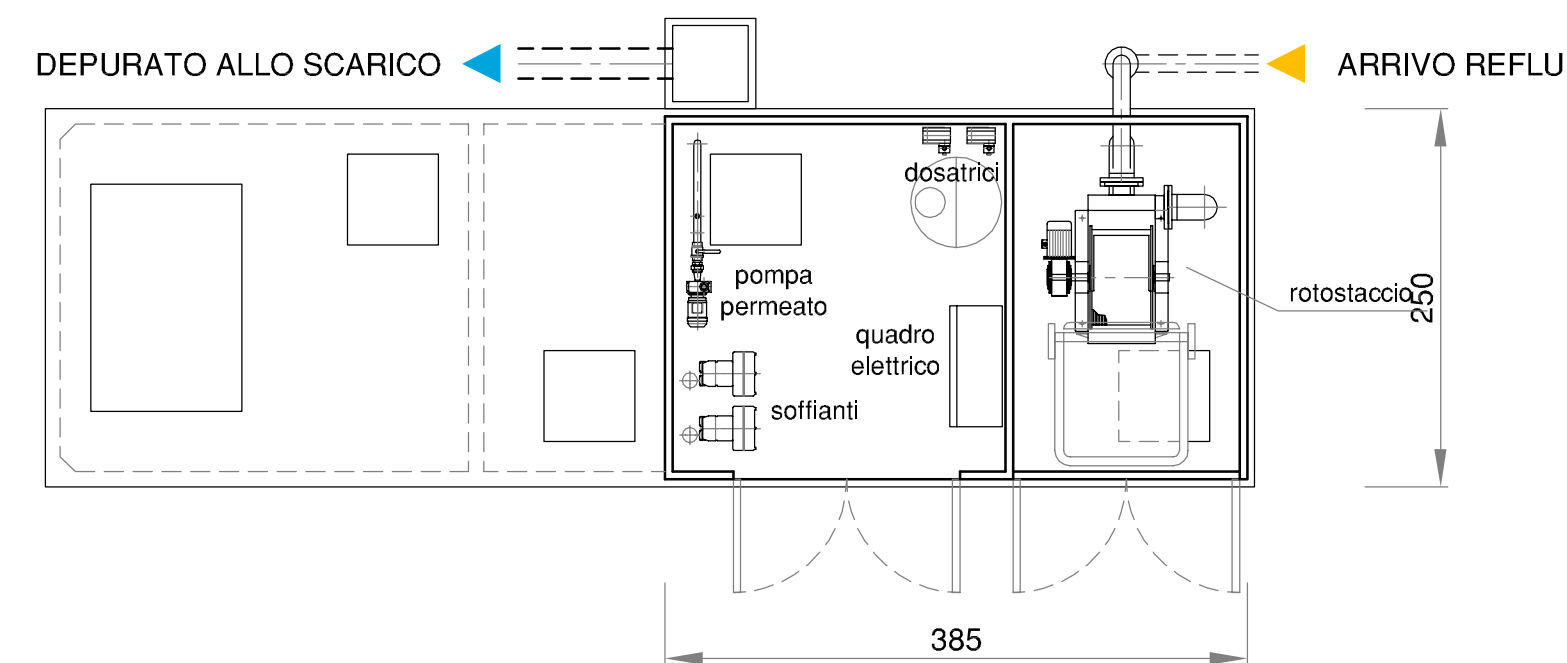

Comune di Sansepolcro

REGIONE TOSCANA

Provincia di Arezzo

ABOCA S.p.a.
Società Agricola
Loc. Aboca Sansepolcro (Ar)

OPERA: NUOVO CENTRO AZIENDALE da realizzarsi in Loc. Corpo del Sole Comune di Sansepolcro, destinato all'attività agricola della società ABOCA S.p.a. con la realizzazione di un impianto di essiccazione erbe officinali e relativo comparto servizi aziendale.

PROGETTO DEFINITIVO

TITOLO: IMPIANTO DI DEPURAZIONE

C					
B					
A					
0	16-02-2016	S. Rubini	V. Vincenti	A. Vincenti	Prima emissione
REV	DATA	REDATTO	VERIFICATO	APPROVATO	DESCRIZIONE

PROGETTAZIONE GENERALE
TECNIMP S.r.l. Dott. Andrea Vincenti
Via G. Marconi, 7 - 06012 CITTA' DI CASTELLO (PG) -
Tel. 075 8657916 - 8657800 - Fax 075 8650990
E-mail: info@tecnimp.it - info@tecnimp.it
PEC: tecnimp@pec.it

TECNIMP S.R.L.

TAV. 28 rev. 0

Scala 1:50

Nome file: TAV.28 - IMPIANTO DI DEPURAZIONE.Rev.0

Timbro responsabile

Progettazione impianti elettrici:
M&E Srl

Prevenzione Incendi:
Ing. M. Biagioli & Ing. M. Moretti

Geologia:
Dott. Raffaele Rotili

Compatibilità idraulica e geotecnica:
Ing. Vittorio Vincenti

Sicurezza:
Arch. Luca Fortuni

Consulenza e Studi urbanistici:
Studio Tecnico Romolini

Ci riserviamo la Proprietà di questo disegno con divieto di divulgarlo a terzi senza nostra autorizzazione