










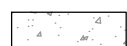




**LEGENDA**

- carpino bianco 
- ippocastani 
- tiglio 
- Siepe biancospino 
- Siepe pendulus 
- pioppo cipressino 
- leccio 
- arbusti da fiore tipo  
lilla   
ceanothus   
buddleja 
- prunus a foglia rossa 
- meli e peri 
- ciliegio 

	<b>AREA A VERDE</b>	mq. 22.440,00
	<b>AREE PERTINENZIALI PAVIMENTATE CON PIETRISCO</b>	mq. 6.392,00
	<b>AREE PERTINENZIALI PAVIMENTATE CON ASFALTO DRENANTE</b>	mq. 6.515,00
	<b>AREE PERTINENZIALI PAVIMENTATE CON AUTOBLOCCANTE INERBITO</b>	mq. 1.981,25





Comune di  
Sansepolcro



REGIONE  
TOSCANA



Provincia di  
Arezzo

**ABOCA S.p.a.**  
Società Agricola  
Loc. Aboca Sansepolcro (Ar)



INNOVAZIONE PER LA SALUTE

OPERA: NUOVO CENTRO AZIENDALE da realizzarsi in Loc. Corpo del Sole Comune di Sansepolcro, destinato all'attività agricola della società ABOCA S.p.A. con la realizzazione di un impianto di essiccazione erbe officinali e relativo comparto servizi aziendale.

**PROGETTO DEFINITIVO**

TITOLO **PLANIMETRIA GENERALE SISTEMAZIONE A VERDE**

C					
B					
A					
0	16-02-2016	S. Rubini	V. Vincenti	A. Vincenti	Prima emissione
REV	DATA	REDATTO	VERIFICATO	APPROVATO	DESCRIZIONE

**PROGETTAZIONE GENERALE**  
TECNIMP S.r.l. Dott. Andrea Vincenti

Via G. Marconi, 7 - 06012 CITTA' DI CASTELLO (PG) -  
Tel. 075/8501405 - 8507800 - 0399/2785000099  
E-mail: info@tecnimp.it - info@tecnimp.it  
PEC: tecnimp@pec.it



**TAV. 32**

rev. 0

Scala 1:500

Nome file: TAV.32 - PLAN. GENERALE SIST. A VERDE Rev.0

Timbro responsabile



*Progettazione impianti elettrici:*  
M&E Srl

*Prevenzione Incendi:*  
Ing. M. Biagioli & Ing. M. Moretti


*Geologia:*  
Dott. Raffaele Rotili

*Compatibilità idraulica e geotecnica:*  
Ing. Vittorio Vincenti

*Sicurezza:*  
Arch. Luca Fortuni

*Consulenze e Studi urbanistici:*  
Studio Tecnico Romolini

Ci riserviamo la Proprietà di questo disegno con divieto di divulgarlo a terzi senza nostra autorizzazione

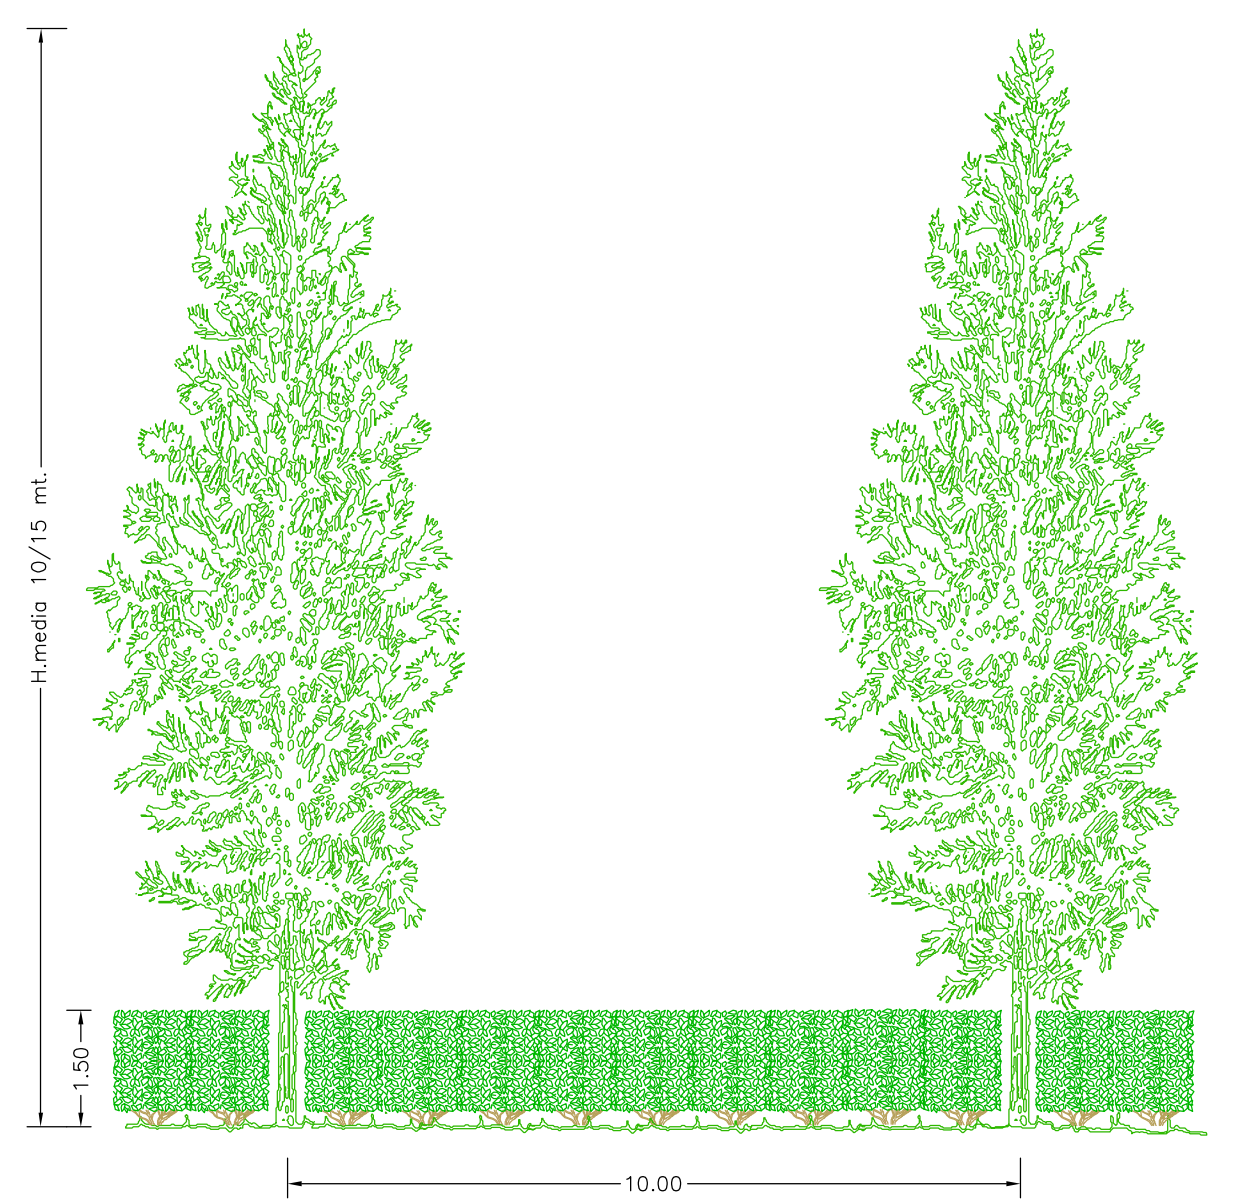

Strada Senese Aretina N. 73