



Comune di
Sansepolcro



Provincia di
Arezzo



ABOCA S.p.a.
Società Agricola
Loc. Aboca Sansepolcro (Ar)



OPERA: NUOVO CENTRO AZIENDALE da realizzarsi in Loc. Corpo del Sole Comune di Sansepolcro, destinato all'attività agricola della società ABOCA S.p.A. con la realizzazione di un impianto di essiccazione erbe officinali e relativo comparto servizi aziendale.

PROGETTO DEFINITIVO

TITOLO SISTEMAZIONI PREVISTE DEL RETICOLO IDROGRAFICO DI COMPLETAMENTO

| | | | | | |
|-----|------------|-----------|-------------|-------------|-----------------|
| C | | | | | |
| B | | | | | |
| A | | | | | |
| 0 | 16-02-2016 | S. Rubini | V. Vincenti | A. Vincenti | Prima emissione |
| REV | DATA | REDATTO | VERIFICATO | APPROVATO | DESCRIZIONE |

PROGETTAZIONE GENERALE

TECNIMP S.r.l. Dott. Andrea Vincenti

Via G. Marconi, 7 - 06012 CITTA' DI CASTELLO (PG) -
Tel.075/8557905 - 8557800 n.fax.075/8550690
E-mail: info@studiovincenti1885.it
PEC: tecnimp@pec.it



TAV. 34

rev.
0

Scala 1:5000

Nome file: TAV.34 - SIST. RETIC. IDROGR.Rev.0

Timbro responsabile



Progettazione impianti elettrici:
M&E Srl

Prevenzione Incendi:
Ing. M.Biagioli & Ing. M.Moretti

Geologia:
Dott. Raffaele Rotili

Compatibilità idraulica e geotecnica:
Ing. Vittorio Vincenti


Sicurezza:
Arch. Luca Fortuni

Consulenza e Studi urbanistici:
Studio Tecnico Romolini

Ci riserviamo la Proprietà di questo disegno con divieto di divulgarlo a terzi senza nostra autorizzazione

LEGENDA

- ① REGLIA DEI MULINI
- ② GAVINA DI MOCAIA
- ③ GAVINA SENZA NOME A RIDOSSO DI CORPO DEL SOLE
- ④ FOSSATO DI GUARDIA Strada Statale Senese Aretina n.73 LIBERATO DA VEGETAZIONE ESISTENTE
- ATTRAVERSAMENTI Strada Statale Senese Aretina n.73
- FOSSI DI SCOLO DEI CAMPI DA RIPULIRE E SOGGETTI A MANUTENZIONE DA PARTE DI ABOCA S.p.a.
- RETE IDRICA ESISTENTE

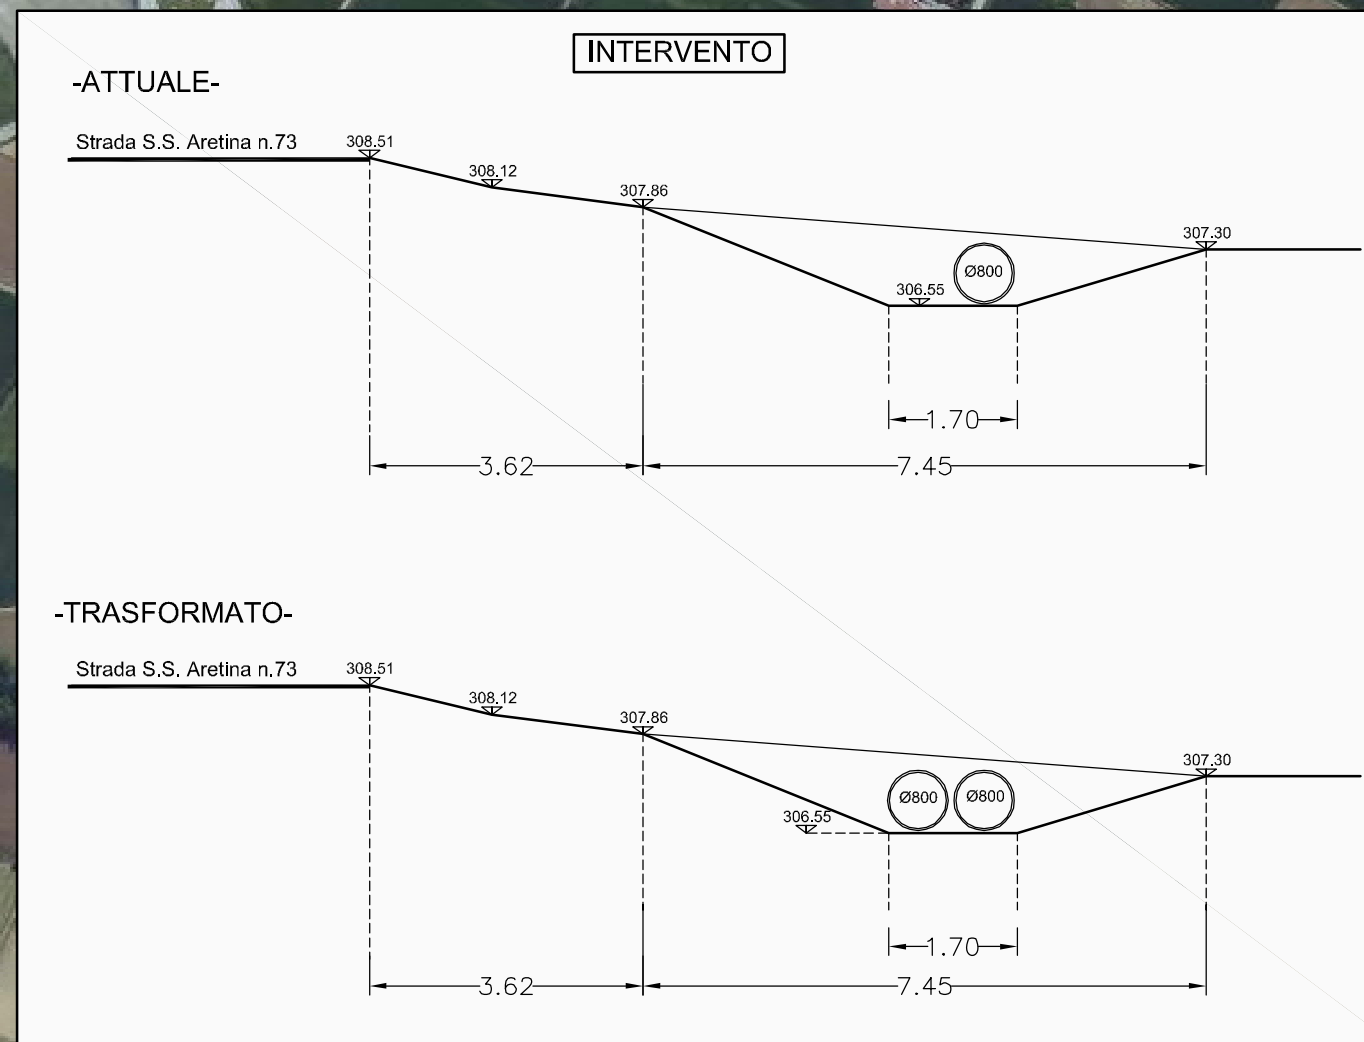

Vedi particolare intervento

