



UBICAZIONE

COMUNE DI SANSEPOLCRO
FRAZIONE VANNOCCIA

COMMITTENE

SANTUCCI MARIO

PROGETTO

PIANO DI LOTTIZZAZIONE DELL'AREA DI TRASFORMAZIONE TR26
CON CONTESTUALE VARIANTE SEMPLIFICATA AL R.U.
ai sensi rispettivamente dell'art. 115 e dell' art. 30 L.R.T. 65 del 10.11.2014

ELABORATO

**PLANIMETRIA GENERALE DI INQUADRAMENTO
SU BASE AEROFOTOGRAMMETRICA (C.T.R.)
E SU FOTO AEREA**

PER APPROVAZIONE IL COMMITTENTE

PROGETTISTA

SANTUCCI MARIO

ARCHITETTO GIANLUCA MARI

DATA			TAVOLA	SCALA
tipologia	esecuzione	present.		
1° Progetto			A1	1:2000
2° Progetto				
3° Progetto				
4° Progetto				
5° Progetto				
6° Progetto				

<input checked="" type="checkbox"/> COPIA PER PERMESSO DI COSTRUIRE COPIA PER S.C.I.A.	<input type="checkbox"/> COPIA PER DEPOSITO SISMICA	<input type="checkbox"/> COPIA PER DEPOSITO IMPIANTI COPIA PER VIGILI DEL FUOCO
<input type="checkbox"/> COPIA PER IL COMMITTENTE	<input type="checkbox"/> COPIA PER L'IMPRESA ESECUTRICE	<input type="checkbox"/> COPIA PER ARCHIVIO

VISTI ED APPROVAZIONI

IL PRESENTE PROGETTO - DI NOSTRA ESCLUSIVA CREAZIONE E TUTELATO AI SENSI DI LEGGE - NON PUO' ESSERE RIPRODOTTO,
CEDUTO O REALIZZATO SENZA ESPLICITA AUTORIZZAZIONE.



Regione Toscana - SITA: Fototeca e punti geodetici e di appoggio fotografico

OFC-AGEA 2019

Scala 1 : 7.000

753.871,1


4.830,041



4.828.732

751.130,7

EPSG:25832

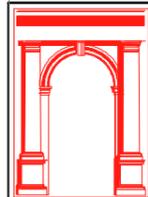

PROGETTISTA :
ARCHITETTO GIANLUCA MARI

DATA

COMMITTENTE:
SANTUCCI MARIO

PROGETTO :
**PIANO DI LOTTIZZAZIONE DELL'AREA DI TRASFORMAZIONE TR26
 CON CONTESTUALE VARIANTE SEMPLIFICATA AL R.U.**


INQUADRAMENTO GENERALE

LOCALITA' :
**SANSEPOLCRO (AR)
 FRAZIONE VANNOCCIA**

PAGINA


01/02

SCALA :

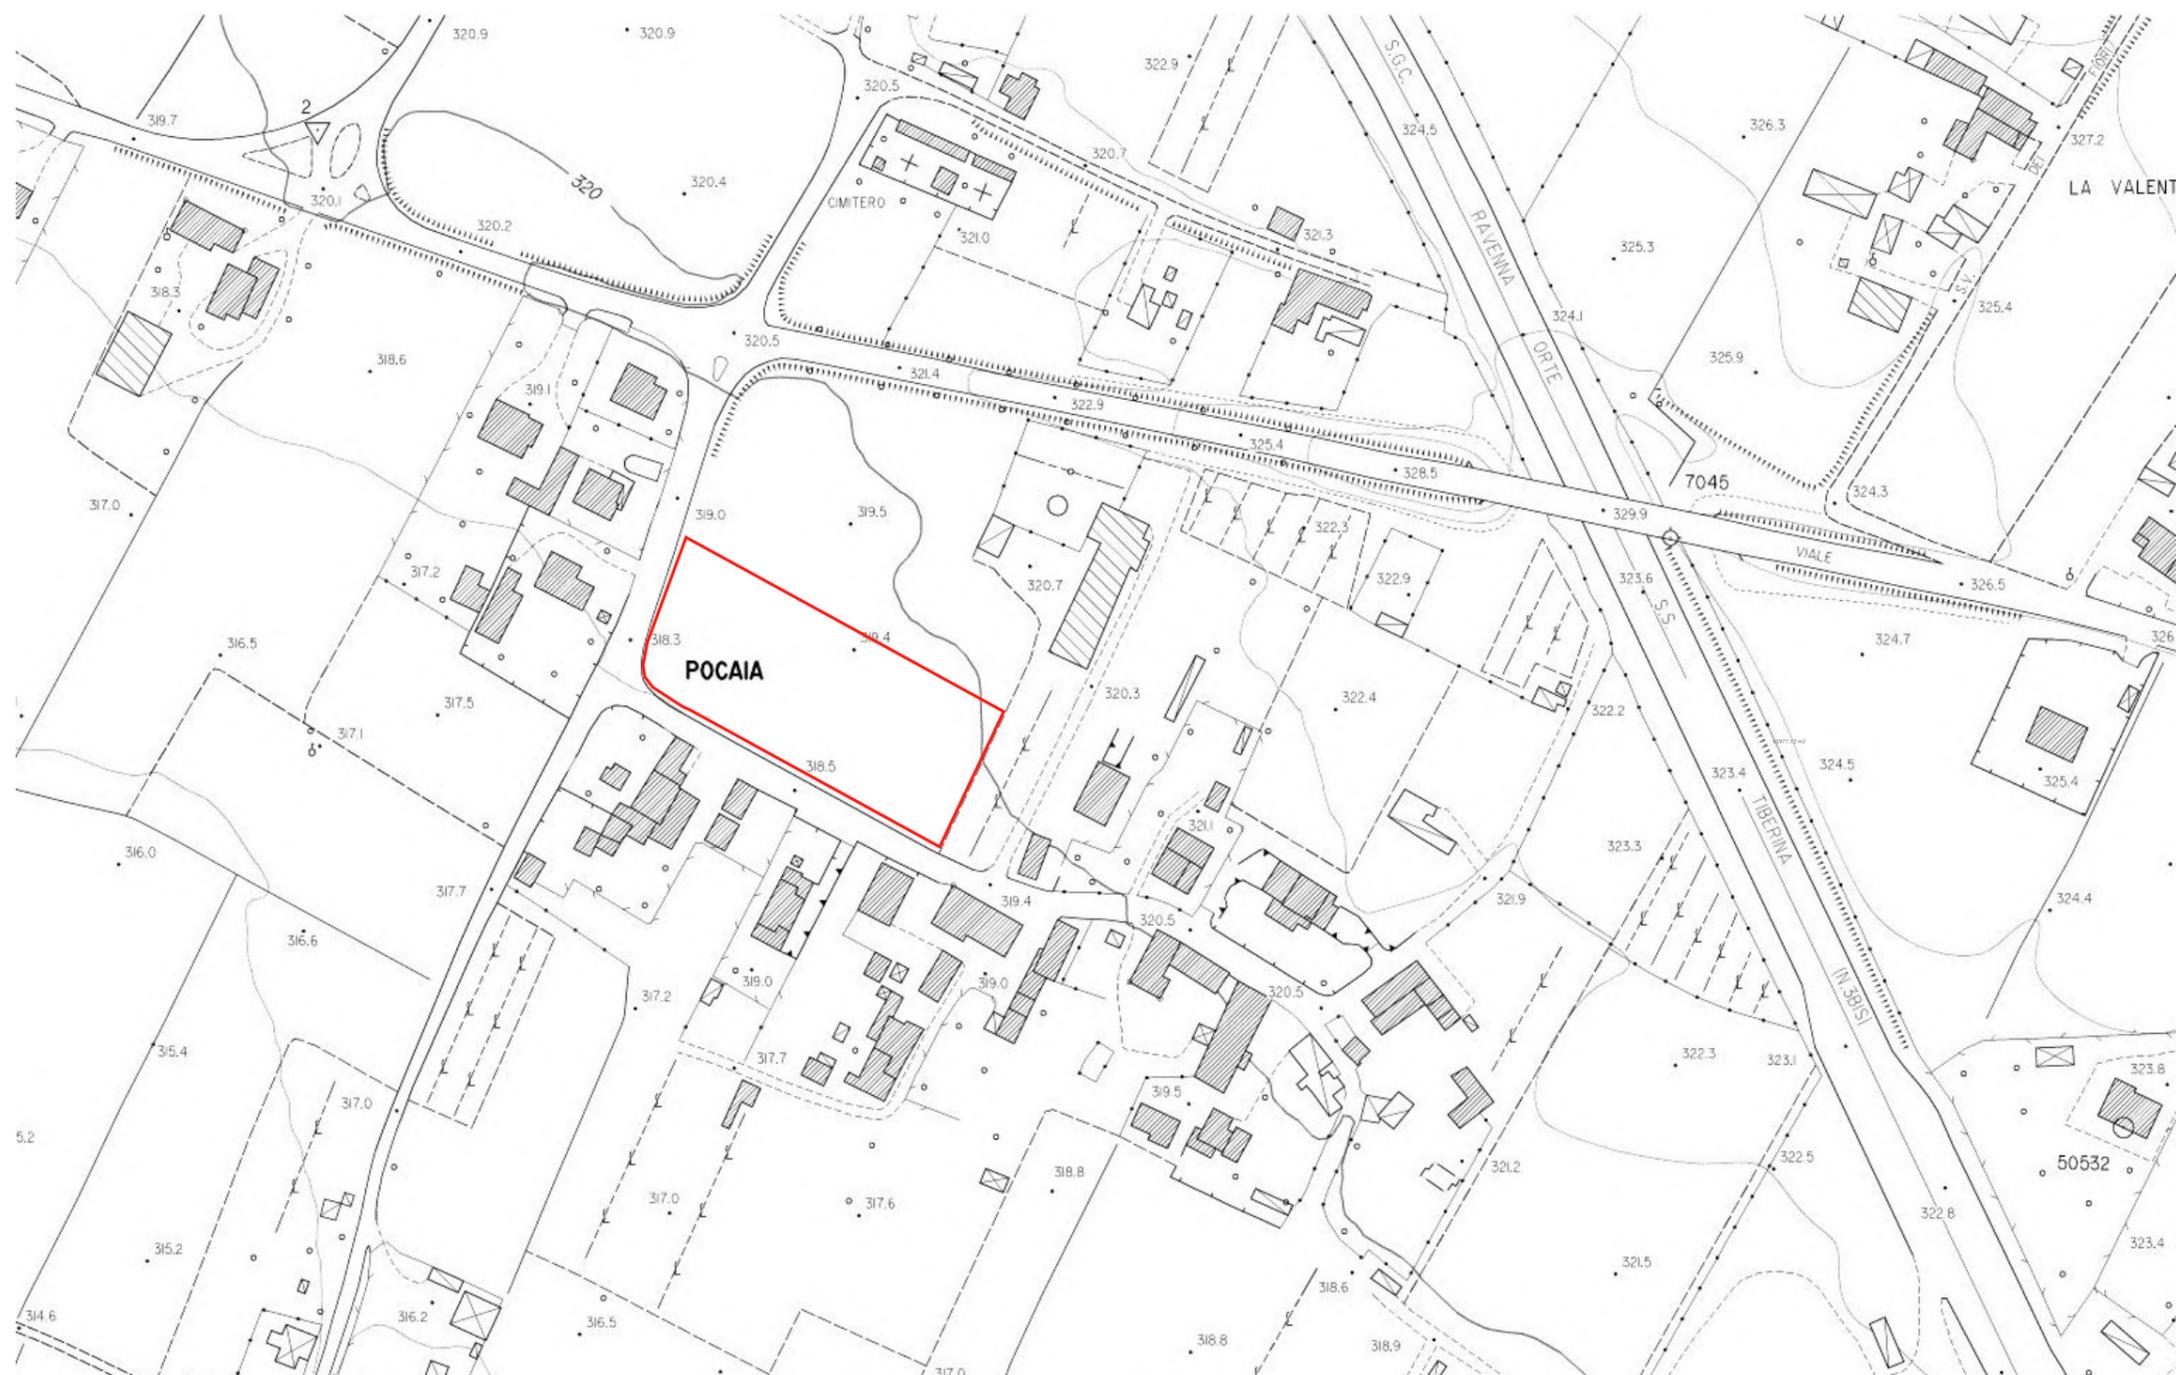

Legenda

— Perimetro piano di lottizzazione

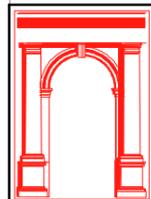

PROGETTISTA : ARCHITETTO GIANLUCA MARI	PROGETTO : PIANO DI LOTTIZZAZIONE DELL'AREA DI TRASFORMAZIONE TR26 CON CONTESTUALE VARIANTE SEMPLIFICATA AL R.U.		PAGINA 02/02	SCALA : 1:2000
DATA	COMMITTENTE: SANTUCCI MARIO	CONTENUTO TAVOLA : PLANIMETRIA GENERALE DI INQUADRAMENTO DELL'AREA SU BASE AEROFOTOGRAMMETRICA	LOCALITA' : SANSEPOLCRO (AR) FRAZIONE VANNOCCCHIA	