



UBICAZIONE

COMUNE DI SANSEPOLCRO  
FRAZIONE VANNOCCCHIA

COMMITTENE

SANTUCCI MARIO

PROGETTO

PIANO DI LOTTIZZAZIONE DELL'AREA DI TRASFORMAZIONE TR26  
CON CONTESTUALE VARIANTE SEMPLIFICATA AL R.U.  
ai sensi rispettivamente dell'art. 115 e dell' art. 30 L.R.T. 65 del 10.11.2014

ELABORATO

**ANALISI DELLO STATO DI FATTO  
PLANIMETRIA DEL VERDE PUBBLICO - SPAZI PUBBLICI  
E DELLE ATTREZZATURE DI INTERESSE PUBBLICO**

PER APPROVAZIONE IL COMMITTENTE

PROGETTISTA

SANTUCCI MARIO

ARCHITETTO GIANLUCA MARI

DATA			TAVOLA <b>A5.5</b>	SCALA <b>1:2000</b>
tipologia	esecuzione	present.		
1° Progetto				
2° Progetto				
3° Progetto				
4° Progetto				
5° Progetto				
6° Progetto				

COPIA PER PERMESSO DI COSTRUIRE  
COPIA PER S.C.I.A.       COPIA PER DEPOSITO SISMICA       COPIA PER DEPOSITO IMPIANTI  
COPIA PER VIGILI DEL FUOCO  
 COPIA PER IL COMMITTENTE       COPIA PER L'IMPRESA ESECUTRICE       COPIA PER ARCHIVIO

VISTI ED APPROVAZIONI

IL PRESENTE PROGETTO - DI NOSTRA ESCLUSIVA CREAZIONE E TUTELATO AI SENSI DI LEGGE - NON PUO' ESSERE RIPRODOTTO,  
CEDUTO O REALIZZATO SENZA ESPLICITA AUTORIZZAZIONE.

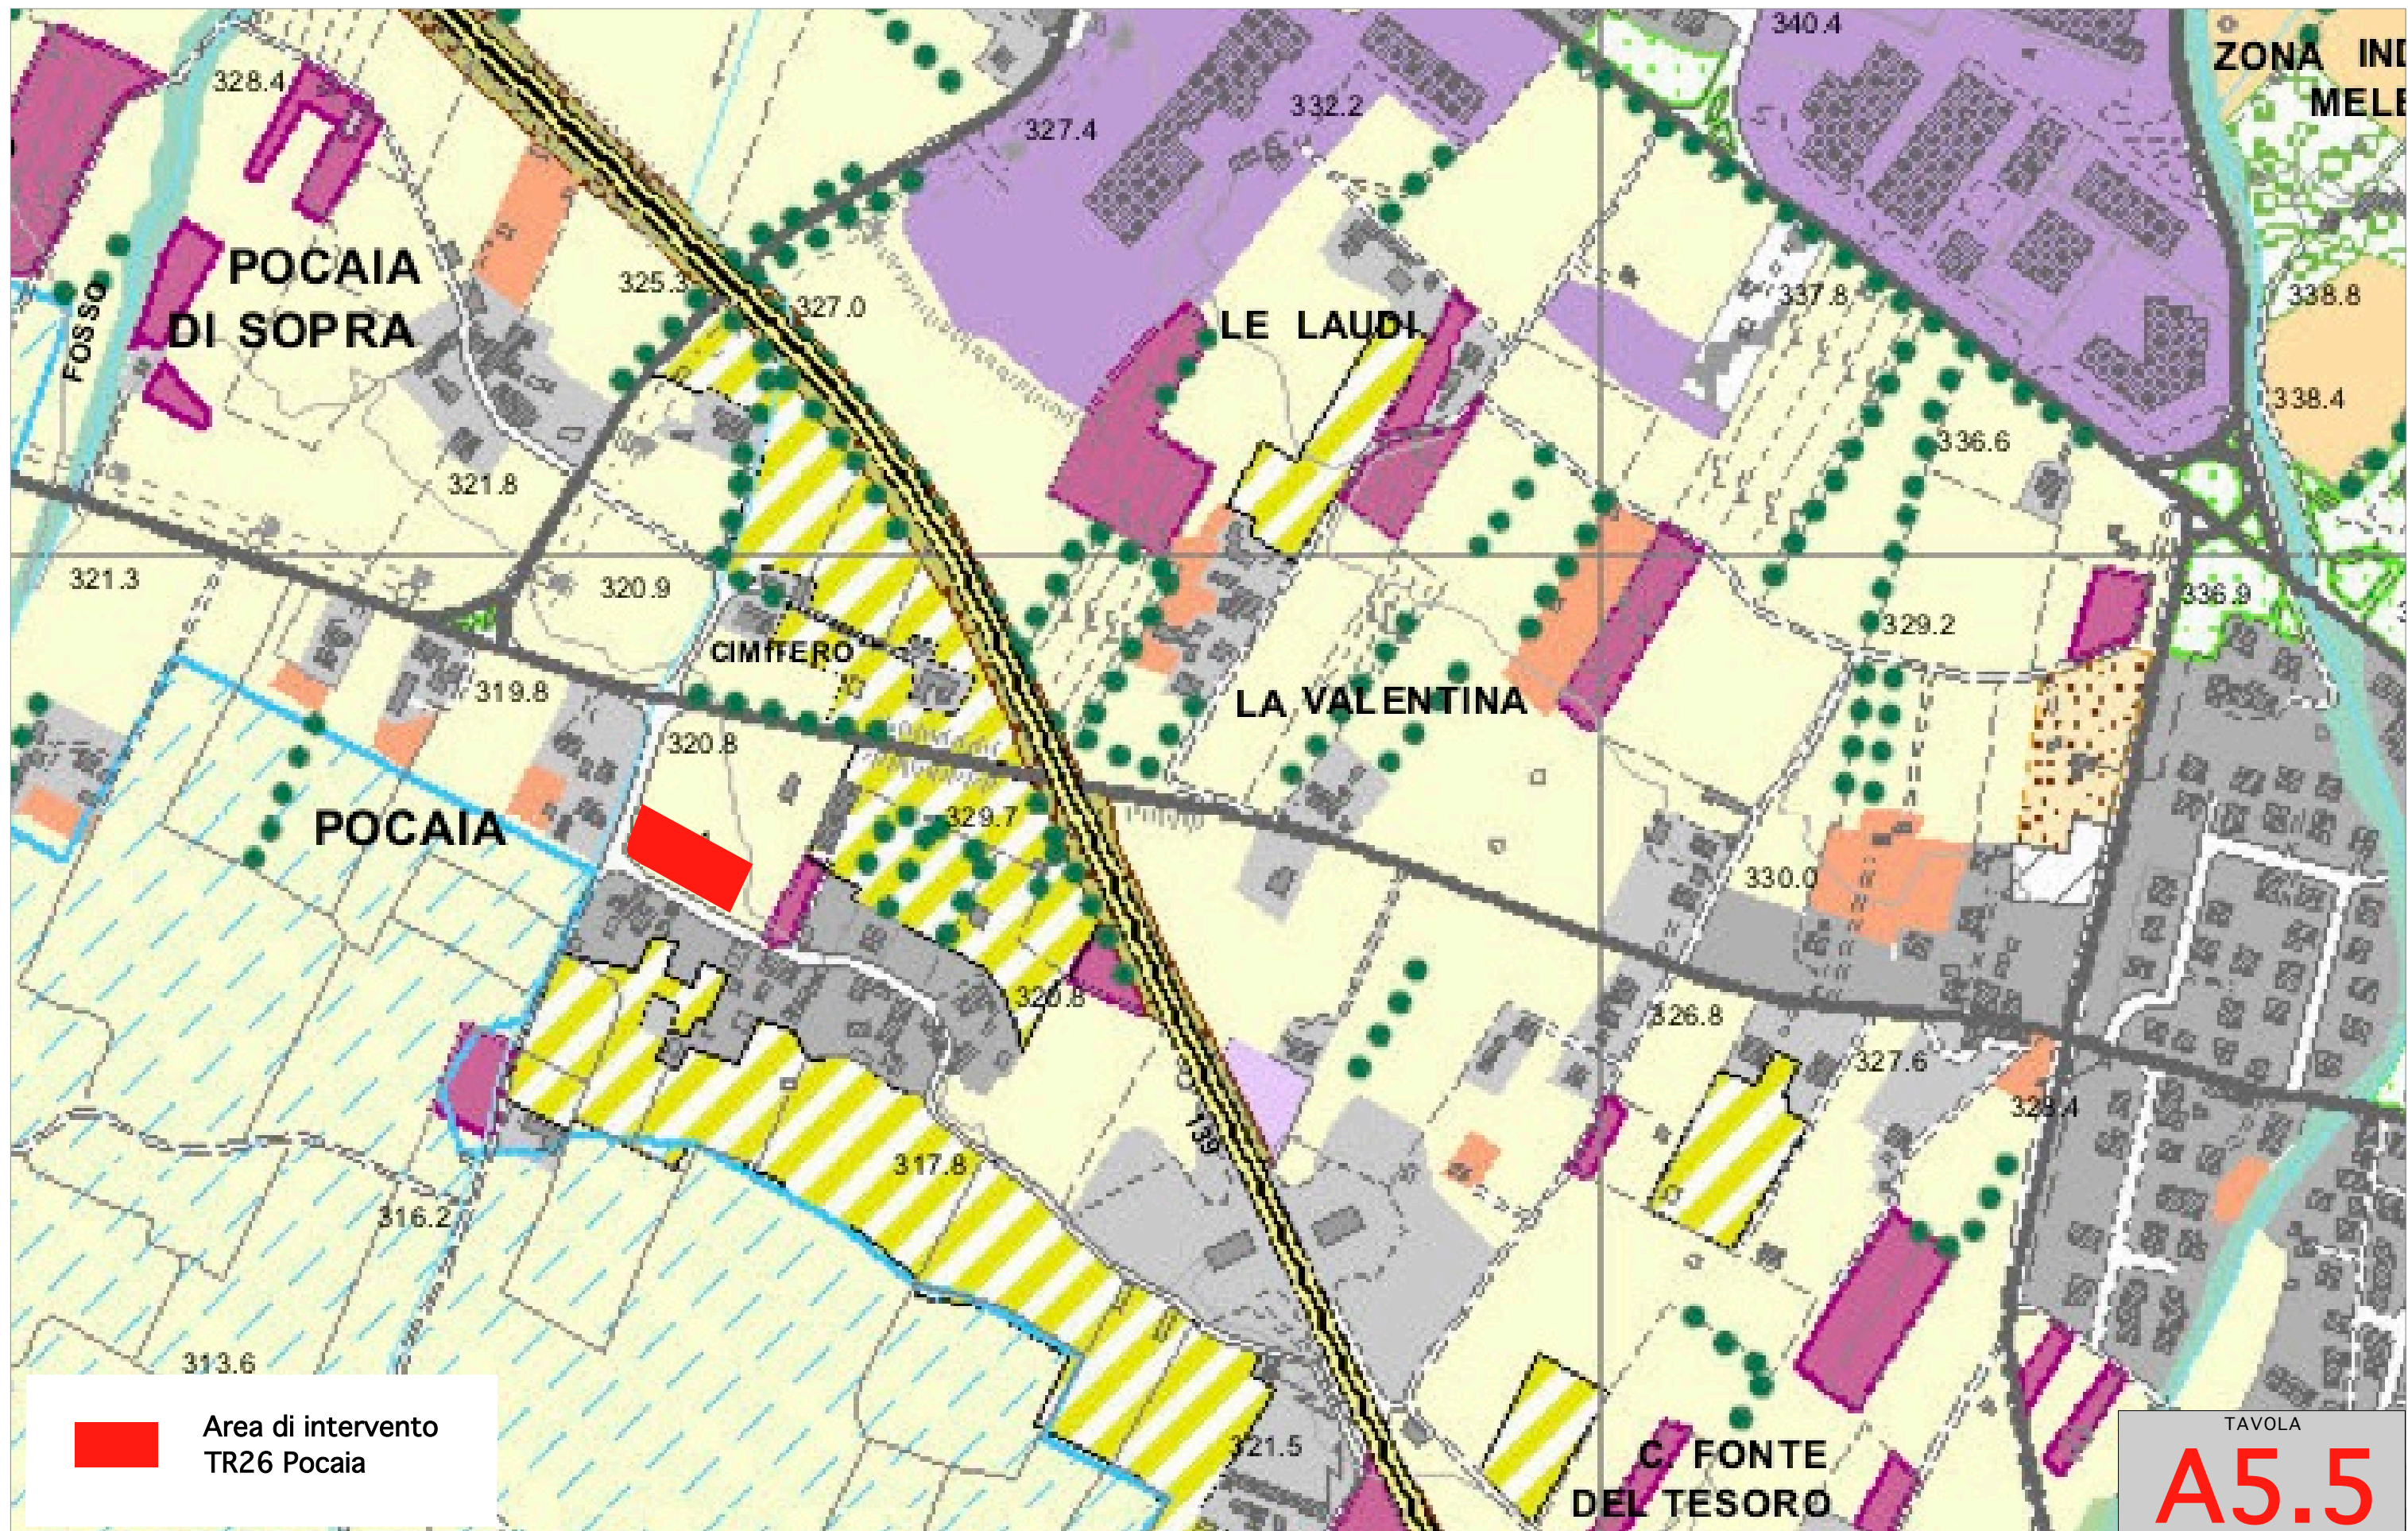


TAVOLA  
**A5.5**

	PROGETTISTA : <b>ARCHITETTO GIANLUCA MARI</b>	PROGETTO : <b>PIANO DI LOTTIZZAZIONE DELL'AREA DI TRASFORMAZIONE TR26          CON CONTESTUALE VARIANTE SEMPLIFICATA AL R.U.</b>		PAGINA <b>01/01</b>	SCALA : <b>1:2000</b>
	DATA :	COMMITTENTE: <b>SANTUCCI MARIO</b>	CONTENUTO TAVOLA : <b>ESTRATTO PIANO STRUTTURALE          (TAV. 4)</b>	LOCALITA' : <b>SANSEPOLCRO (AR)          FRAZIONE VANNOCCIA</b>	