

Studio di progettazione ARCHITETTO GIANLUCA MARI

VIA ROMA 27 PISTRINO CITERNA 06010 PERUGIA TEL. 0758592908 FAX 0758592908

UBICAZIONE
COMUNE DI SANSEPOLCRO
FRAZIONE VANNOCCIA

COMMITTENE
SANTUCCI MARIO

PROGETTO
PIANO DI LOTTIZZAZIONE DELL'AREA DI TRASFORMAZIONE TR26
CON CONTESTUALE VARIANTE SEMPLIFICATA AL R.U.
ai sensi rispettivamente dell'art. 115 e dell' art. 30 L.R.T. 65 del 10.11.2014

ELABORATO
ACCESSIBILITA' SPAZI PUBBLICI

PER APPROVAZIONE IL COMMITTENTE

PROGETTISTA

SANTUCCI MARIO

ARCHITETTO GIANLUCA MARI












DATA			TAVOLA	SCALA
tipologia	esecuzione	present.		
1° Progetto			B12	1:50
2° Progetto				1:100
3° Progetto				1:500
4° Progetto				
5° Progetto				
6° Progetto				

- | | | |
|---|---|--|
| <input checked="" type="checkbox"/> COPIA PER PERMESSO DI COSTRUIRE | <input type="checkbox"/> COPIA PER DEPOSITO SISMICA | <input type="checkbox"/> COPIA PER DEPOSITO IMPIANTI |
| <input type="checkbox"/> COPIA PER S.C.I.A. | <input type="checkbox"/> COPIA PER L'IMPRESA ESECUTRICE | <input type="checkbox"/> COPIA PER VIGILI DEL FUOCO |
| <input type="checkbox"/> COPIA PER IL COMMITTENTE | | <input type="checkbox"/> COPIA PER ARCHIVIO |

VISTI ED APPROVAZIONI


IL PRESENTE PROGETTO - DI NOSTRA ESCLUSIVA CREAZIONE E TUTELATO AI SENSI DI LEGGE - NON PUO' ESSERE RIPRODOTTO,
CEDUTO O REALIZZATO SENZA ESPLICITA AUTORIZZAZIONE.

Legenda







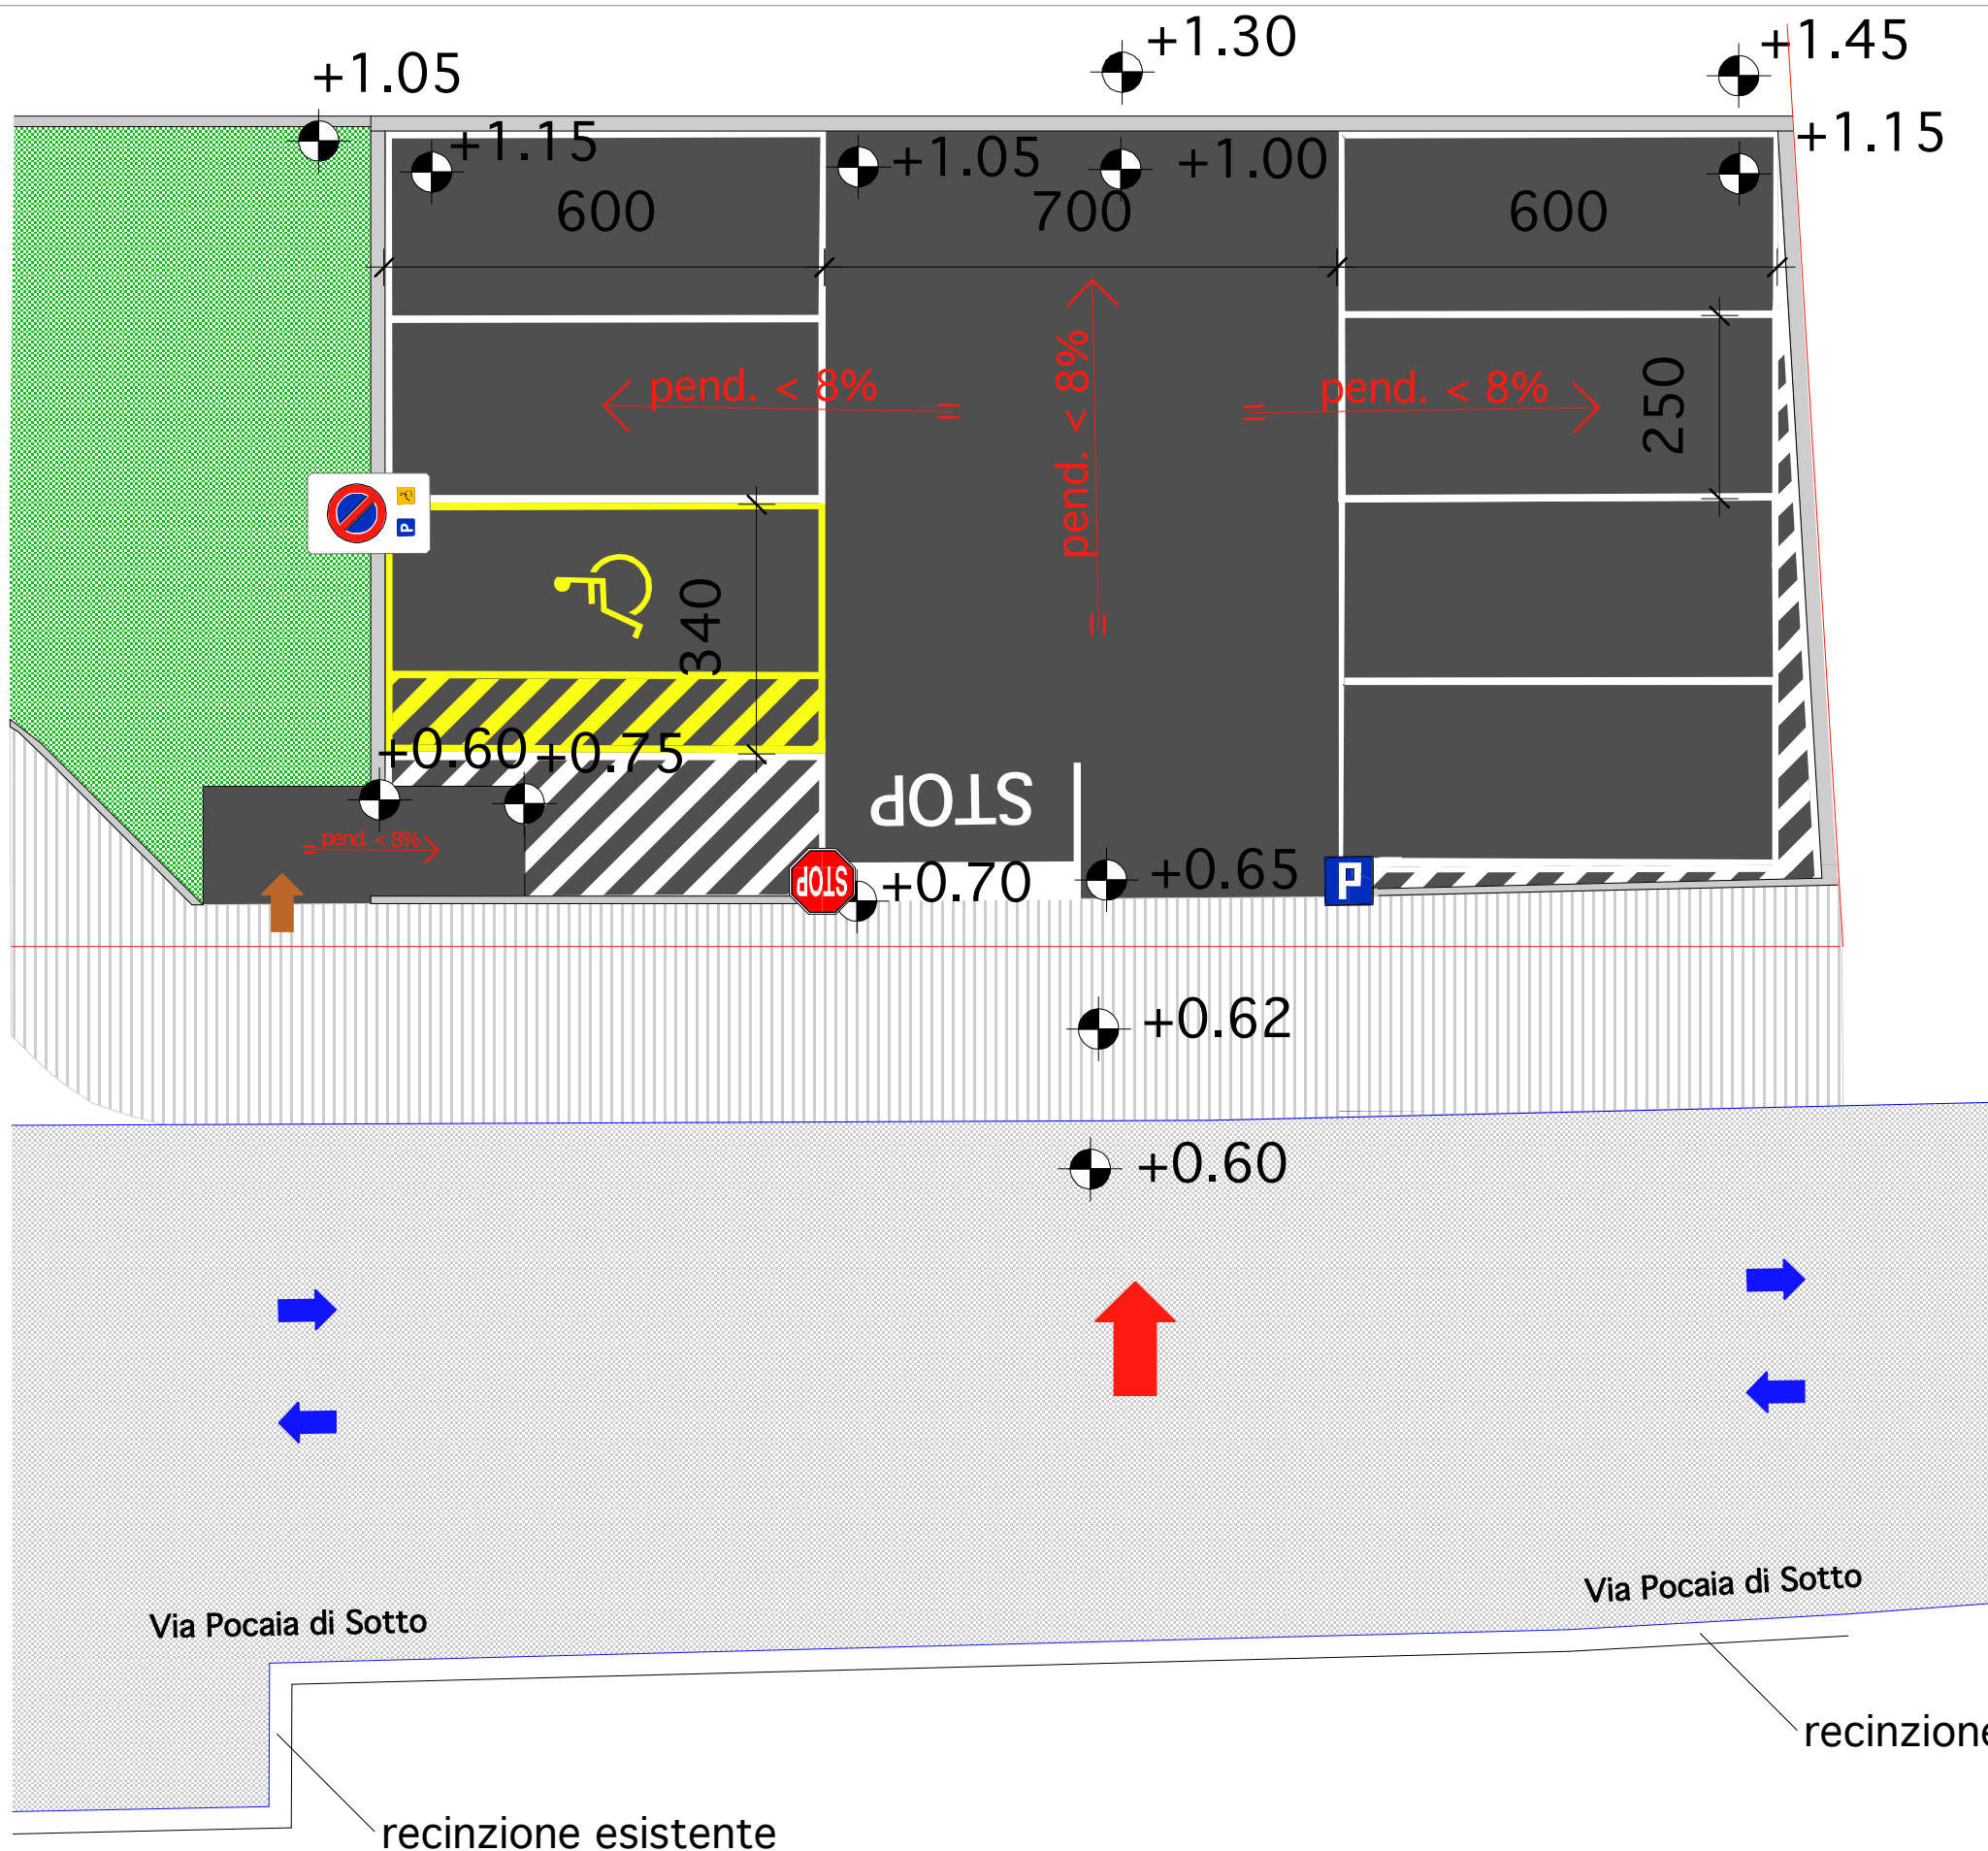



-  Limite Catastale
-  Limite Asfalto
-  Perimetro Comparto TR26
-  Accesso ai Lotti da viabilità esistente
-  Accesso al Parcheggio da viabilità esistente
-  Accesso al Lotto
-  Strada privata
-  Area da cedere al Comune
-  Sede Pista Ciclopedonale da realizzare
-  Futura Pista Ciclopedonale
-  Accesso area Verde




	PROGETTISTA : ARCHITETTO GIANLUCA MARI	PROGETTO : PIANO DI LOTTIZZAZIONE DELL'AREA DI TRASFORMAZIONE TR26 CON CONTESTUALE VARIANTE SEMPLIFICATA AL R.U.			PAGINA 01/03	SCALA : 1:500
	DATA	COMMITTENTE: SANTUCCI MARIO	CONTENUTO TAVOLA : PLANIMETRIA DI PROGETTO ACCESSIBILITA' SPAZI PUBBLICI	LOCALITA' : SANSEPOLCRO (AR) FRAZIONE VANNOCCIA		



Legenda

-  Limite asfalto attuale
-  Perimetro Comparto TR26
-  Cordolo in Cls da realizzare
-  Senso di marcia Tracciati viari
-  Viabilità Esistente
-  Parcheggio
-  Sede pista Ciclopedonale da realizzare
-  Verde Pubblico
-  Accesso Parcheggio
-  Accesso Verde Pubblico

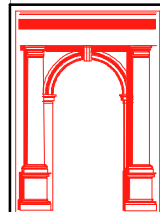

PROGETTISTA:
ARCHITETTO GIANLUCA MARI

DATA

PROGETTO:
**PIANO DI LOTTIZZAZIONE DELL'AREA DI TRASFORMAZIONE TR26
CON CONTESTUALE VARIANTE SEMPLIFICATA AL R.U.**

COMMITTENTE:
SANTUCCI MARIO


CONTENUTO TAVOLA:
**PARTICOLARE "A"
ACCESSIBILITA' SPAZI PUBBLICI**

LOCALITA':
**SANSEPOLCRO (AR)
FRAZIONE VANNOCCIA**


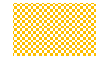



PAGINA
02/03

SCALA:
1:100


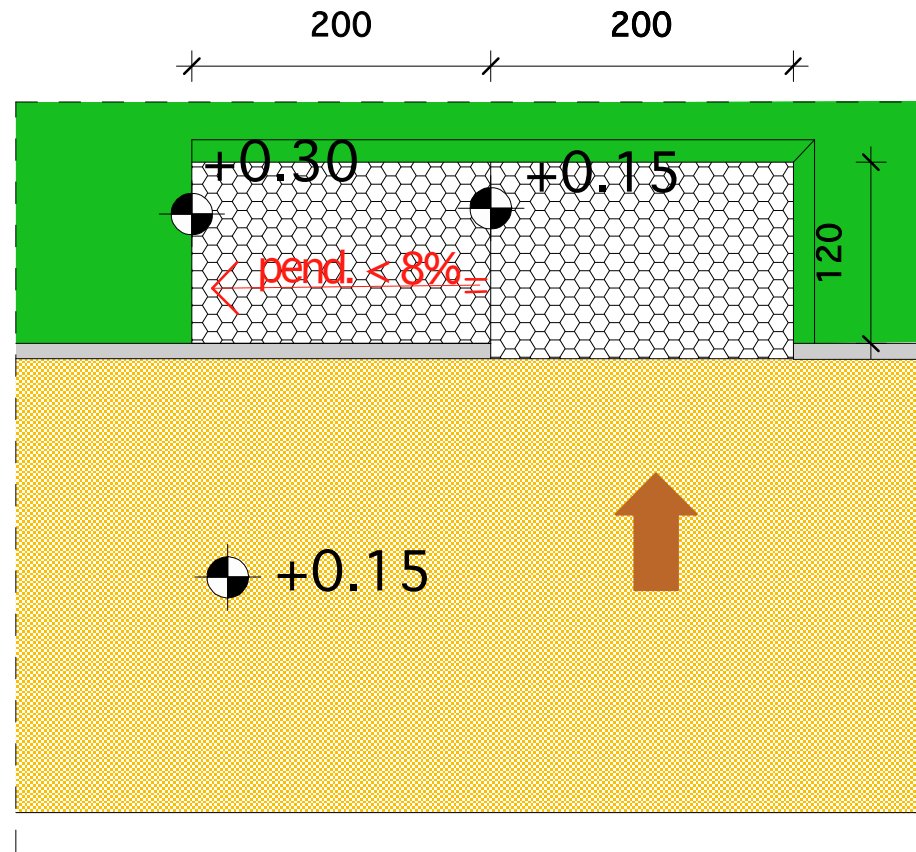
Pianta
Scala 1:50



Legenda

-  Cordolo in Cls da realizzare
-  Sede percorso pedonale
-  Verde Pubblico
-  Accesso Verde Pubblico
-  Grigliato salva prato in plastica

Sezione tipo Trasversale
Scala 1:50

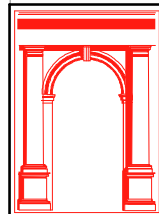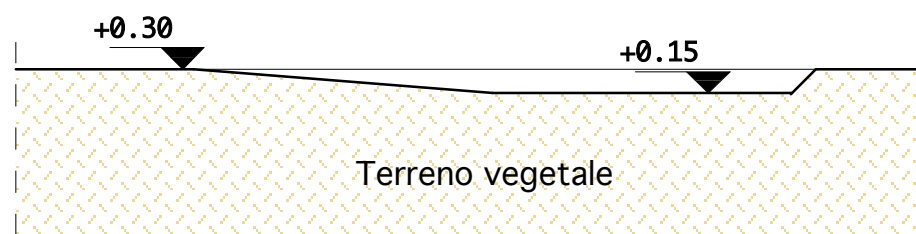

PROGETTISTA :
ARCHITETTO GIANLUCA MARI

DATA

PROGETTO :
PIANO DI LOTTIZZAZIONE DELL'AREA DI TRASFORMAZIONE TR26
CON CONTESTUALE VARIANTE SEMPLIFICATA AL R.U.

COMMITTENTE:
SANTUCCI MARIO

CONTENUTO TAVOLA :
PARTICOLARE "B"
ACCESSIBILITA' SPAZI PUBBLICI

LOCALITA' :
SANSEPOLCRO (AR)
FRAZIONE VANNOCCHIA

PAGINA

03/03

SCALA :

1:50