



Studio di progettazione ARCHITETTO GIANLUCA MARI

VIA ROMA 27 PISTRINO CITERNA 06010 PERUGIA TEL. 0758593527 FAX 0758593527

UBICAZIONE

COMUNE DI SANSEPOLCRO
FRAZIONE VANNOCCIA

COMMITTENE

SANTUCCI MARIO

PROGETTO

PIANO DI LOTTIZZAZIONE DELL'AREA DI TRASFORMAZIONE TR26
CON CONTESTUALE VARIANTE SEMPLIFICATA AL R.U.

ai sensi rispettivamente dell'art. 115 e dell' art. 30 L.R.T. 65 del 10.11.2014

ELABORATO

SEZIONI AMBIENTALI STATO DI PROGETTO

PER APPROVAZIONE IL COMMITTENTE

PROGETTISTA

SANTUCCI MARIO

ARCHITETTO GIANLUCA MARI

DATA			TAVOLA	SCALA
tipologia	esecuzione	present.		
1° Progetto			B2	1:500
2° Progetto				1:200
3° Progetto				
4° Progetto				
5° Progetto				
6° Progetto				

- | | | |
|---|---|--|
| <input checked="" type="checkbox"/> COPIA PER PERMESSO DI COSTRUIRE
COPIA PER S.C.I.A. | <input type="checkbox"/> COPIA PER DEPOSITO SISMICA | <input type="checkbox"/> COPIA PER DEPOSITO IMPIANTI
COPIA PER VIGILI DEL FUOCO |
| <input type="checkbox"/> COPIA PER IL COMMITTENTE | <input type="checkbox"/> COPIA PER L'IMPRESA ESECUTRICE | <input type="checkbox"/> COPIA PER ARCHIVIO |

VISTI ED APPROVAZIONI

IL PRESENTE PROGETTO - DI NOSTRA ESCLUSIVA CREAZIONE E TUTELATO AI SENSI DI LEGGE - NON PUO' ESSERE RIPRODOTTO,
CEDUTO O REALIZZATO SENZA ESPLICITA AUTORIZZAZIONE.

Legenda

-  Limite Catastale
-  Limite Asfalto
-  Perimetro Comparto TR26
-  Tratto Profilo
-  Numero Profilo
-  Quote Stato Attuale
-  Quote Stato di Progetto
-  Quote piano di Campagna
Non vincolante con possibile variazione da concordare con l'ufficio tecnico comunale
-  Fabbricati da realizzare
-  Sede Pista Ciclopedonale da realizzare
-  Futura Pista Ciclopedonale



TAVOLA
B2

	PROGETTISTA: ARCHITETTO GIANLUCA MARI	PROGETTO: PIANO DI LOTTIZZAZIONE DELL'AREA DI TRASFORMAZIONE TR26 CON CONTESTUALE VARIANTE SEMPLIFICATA AL R.U.			PAGINA	01/07	1:500
	DATA	COMMITTENTE: SANTUCCI MARIO	CONTENUTO TAVOLA: PIANO QUOTATO STATO DI PROGETTO	LOCALITA': SANSEPOLCRO (AR) FRAZIONE VANNOCCHIA			

Legenda

- Piano di Campagna Stato Attuale
- Piano di Campagna Stato di Progetto




PROFILO 1

	PROGETTISTA: ARCHITETTO GIANLUCA MARI	PROGETTO: PIANO DI LOTTIZZAZIONE DELL'AREA DI TRASFORMAZIONE TR26 CON CONTESTUALE VARIANTE SEMPLIFICATA AL R.U.		PAGINA: 02/07	SCALA: 1:200
	DATA:	COMMITTENTE: SANTUCCI MARIO	CONTENUTO TAVOLA: PROFILO 1 STATO DI PROGETTO	LOCALITA': SANSEPOLCRO (AR) FRAZIONE VANNOCCIA	

TAVOLA
B2

Legenda

- Piano di Campagna Stato Attuale
- Piano di Campagna Stato di Progetto

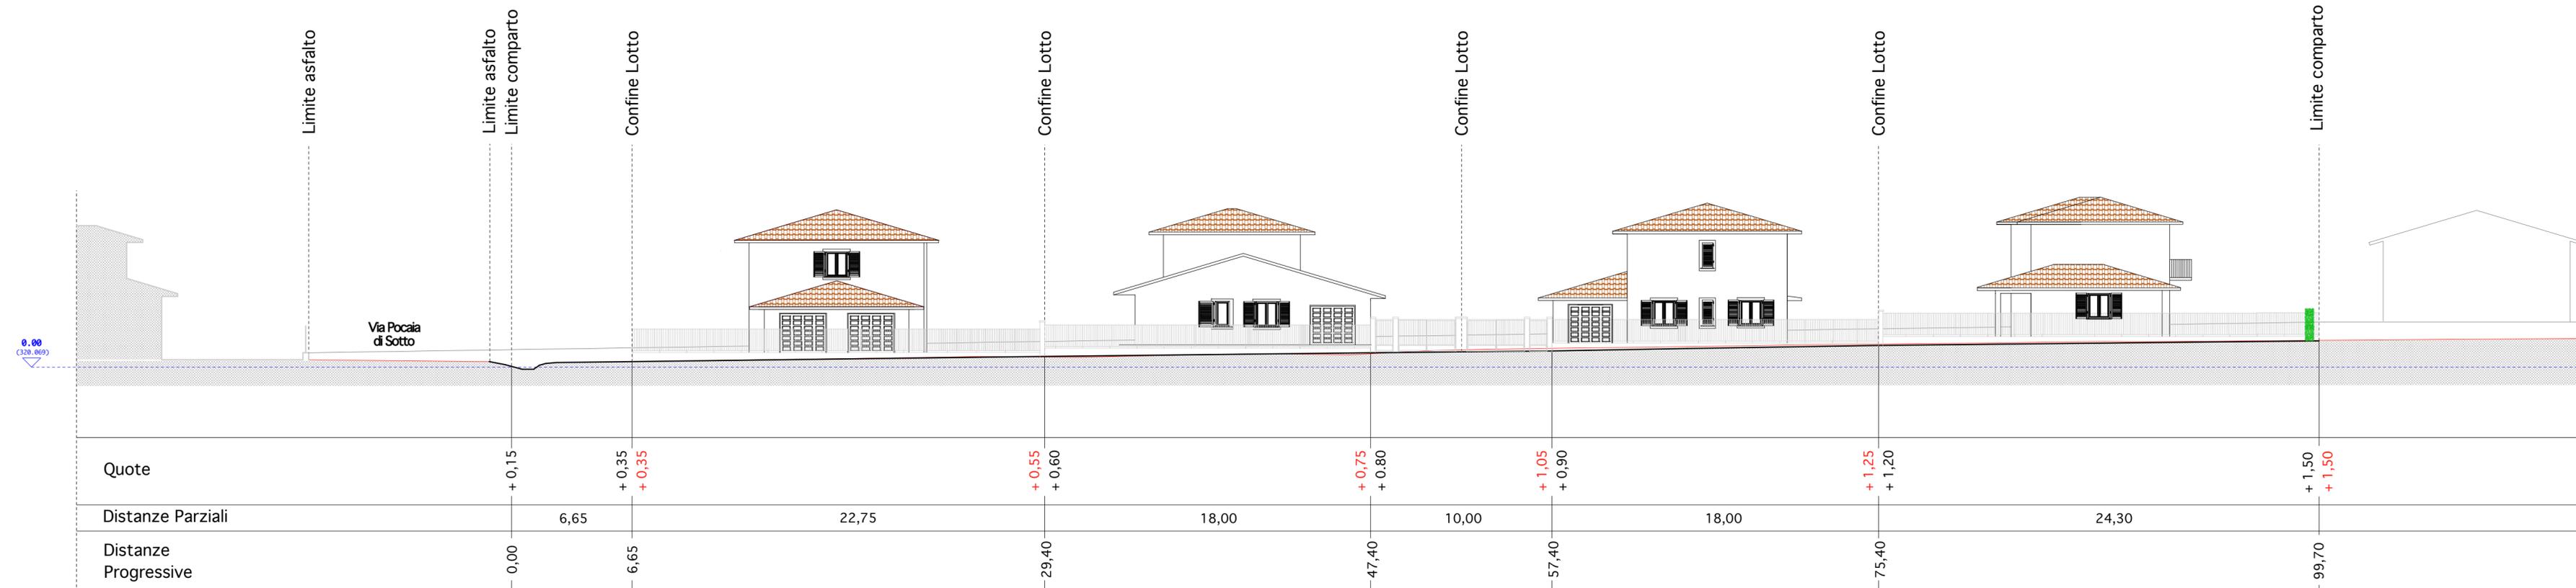


PROFILO 2

	PROGETTISTA: ARCHITETTO GIANLUCA MARI		PROGETTO: PIANO DI LOTTIZZAZIONE DELL'AREA DI TRASFORMAZIONE TR26 CON CONTESTUALE VARIANTE SEMPLIFICATA AL R.U.		PAGINA: 03/07	SCALA: 1:200
	DATA:	COMMITTENTE: SANTUCCI MARIO	CONTENUTO TAVOLA: PROFILO 2 STATO DI PROGETTO	LOCALITA': SANSEPOLCRO (AR) FRAZIONE VANNOCCIA		

Legenda


- Piano di Campagna Stato Attuale
- Piano di Campagna Stato di Progetto

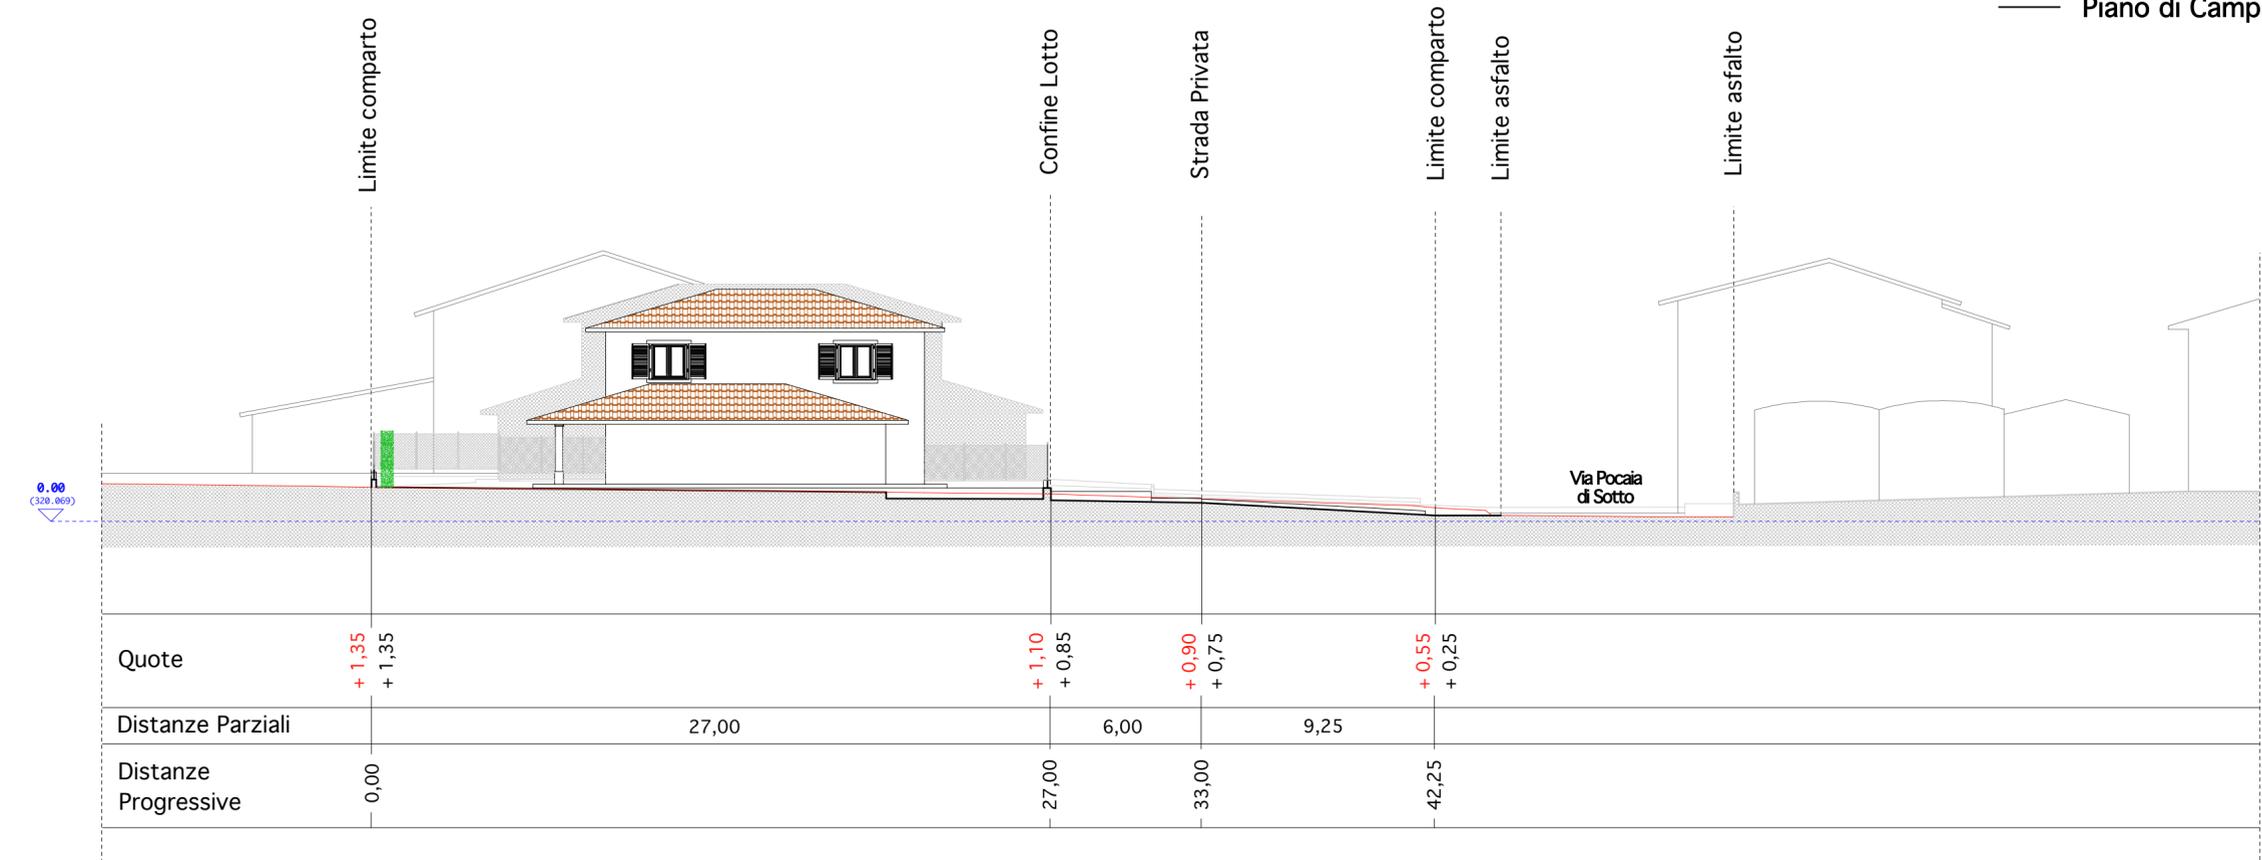

Quote	+ 1,35 + 1,35	+ 1,10 + 0,85	+ 0,90 + 0,75	+ 0,55 + 0,25
Distanze Parziali	27,00	6,00	9,25	
Distanze Progressive	0,00	27,00	33,00	42,25

PROFILO 3


	PROGETTISTA: ARCHITETTO GIANLUCA MARI	PROGETTO: PIANO DI LOTTIZZAZIONE DELL'AREA DI TRASFORMAZIONE TR26 CON CONTESTUALE VARIANTE SEMPLIFICATA AL R.U.		PAGINA: 04/07	SCALA: 1:200
	DATA:	COMMITTENTE: SANTUCCI MARIO	CONTENUTO TAVOLA: PROFILO 3 STATO DI PROGETTO	LOCALITA': SANSEPOLCRO (AR) FRAZIONE VANNOCCIA	TAVOLA: B2

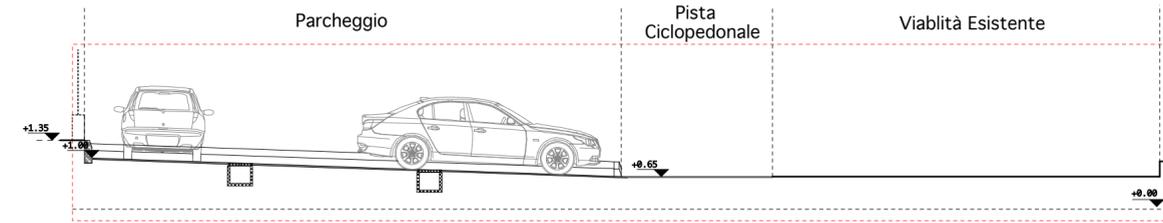

Particolare A
Scala 1:100

Legenda

- Piano di Campagna Stato Attuale
- Piano di Campagna Stato di Progetto

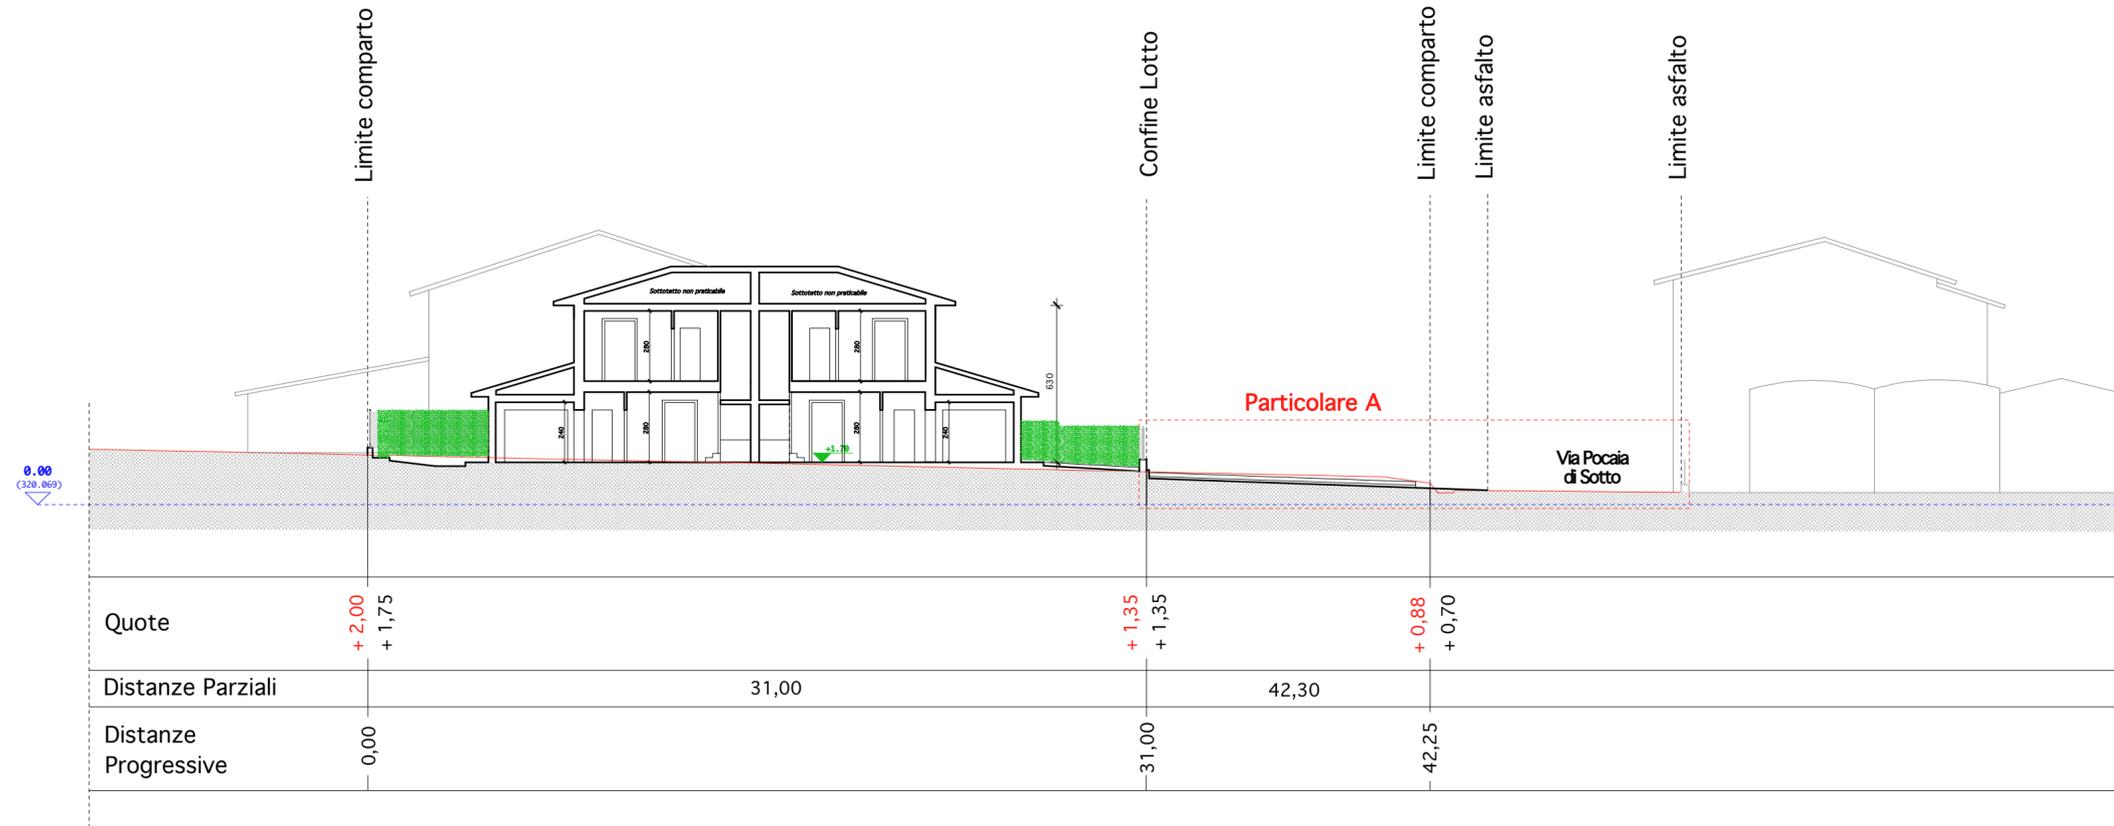


PROFILO 4

	PROGETTISTA: ARCHITETTO GIANLUCA MARI	PROGETTO: PIANO DI LOTTIZZAZIONE DELL'AREA DI TRASFORMAZIONE TR26 CON CONTESTUALE VARIANTE SEMPLIFICATA AL R.U.		PAGINA: 05/07	SCALA: 1:200 1:100
	DATA:	COMMITTENTE: SANTUCCI MARIO	CONTENUTO TAVOLA: PROFILO 4 STATO DI PROGETTO	LOCALITA': SANSEPOLCRO (AR) FRAZIONE VANNOCCCHIA	

TAVOLA
B2

Legenda

- Piano di Campagna Stato Attuale
- Piano di Campagna Stato di Progetto

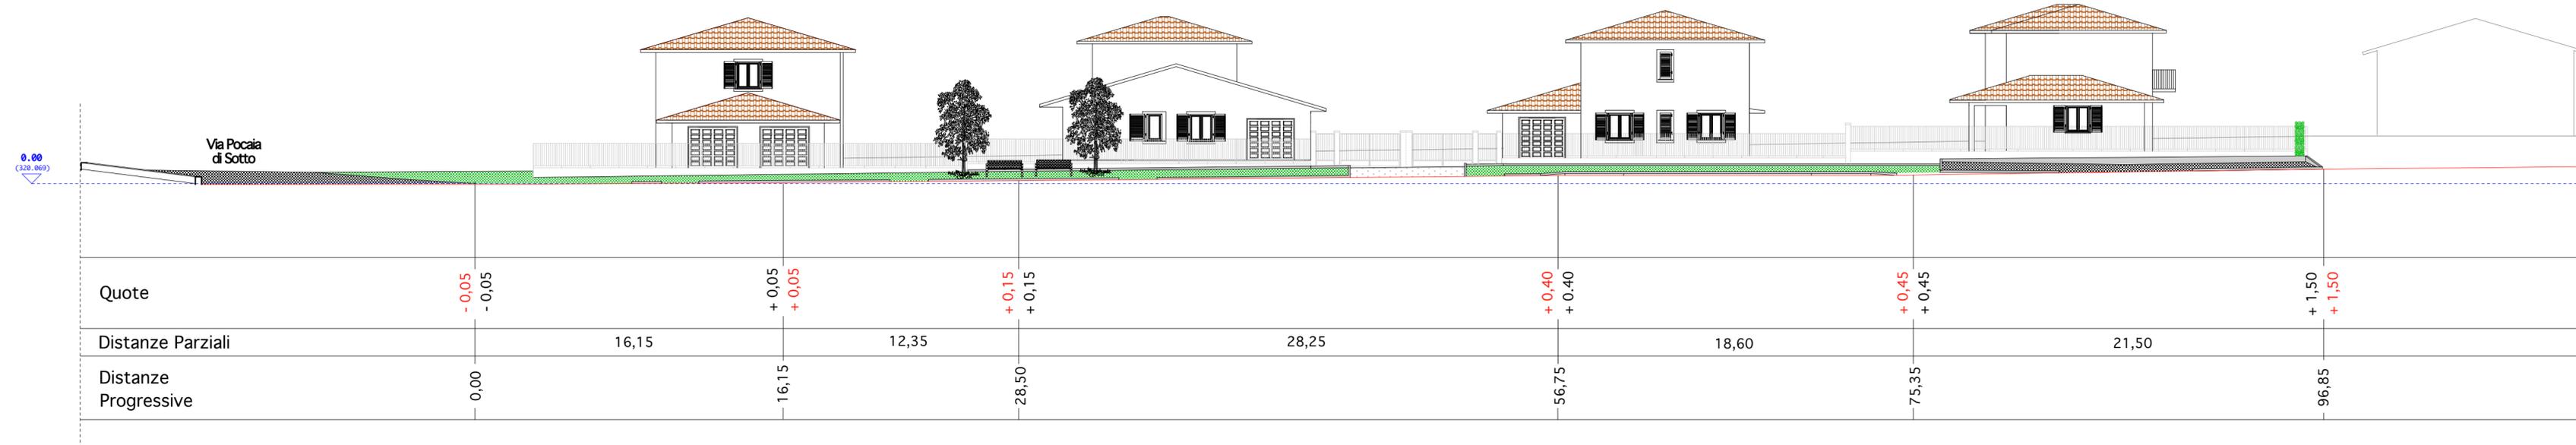


PROFILO 5

	PROGETTISTA: ARCHITETTO GIANLUCA MARI		PROGETTO: PIANO DI LOTTIZZAZIONE DELL'AREA DI TRASFORMAZIONE TR26 CON CONTESTUALE VARIANTE SEMPLIFICATA AL R.U.		PAGINA <b style="color: red;">06/07	SCALA: 1:200
	DATA	COMMITTENTE: SANTUCCI MARIO	CONTENUTO TAVOLA: <b style="color: red;">PROFILO 5 STATO DI PROGETTO	LOCALITA': SANSEPOLCRO (AR) FRAZIONE VANNOCCCHIA		

TAVOLA
B2

Legenda

- Piano di Campagna Stato Attuale
- Piano di Campagna Stato di Progetto

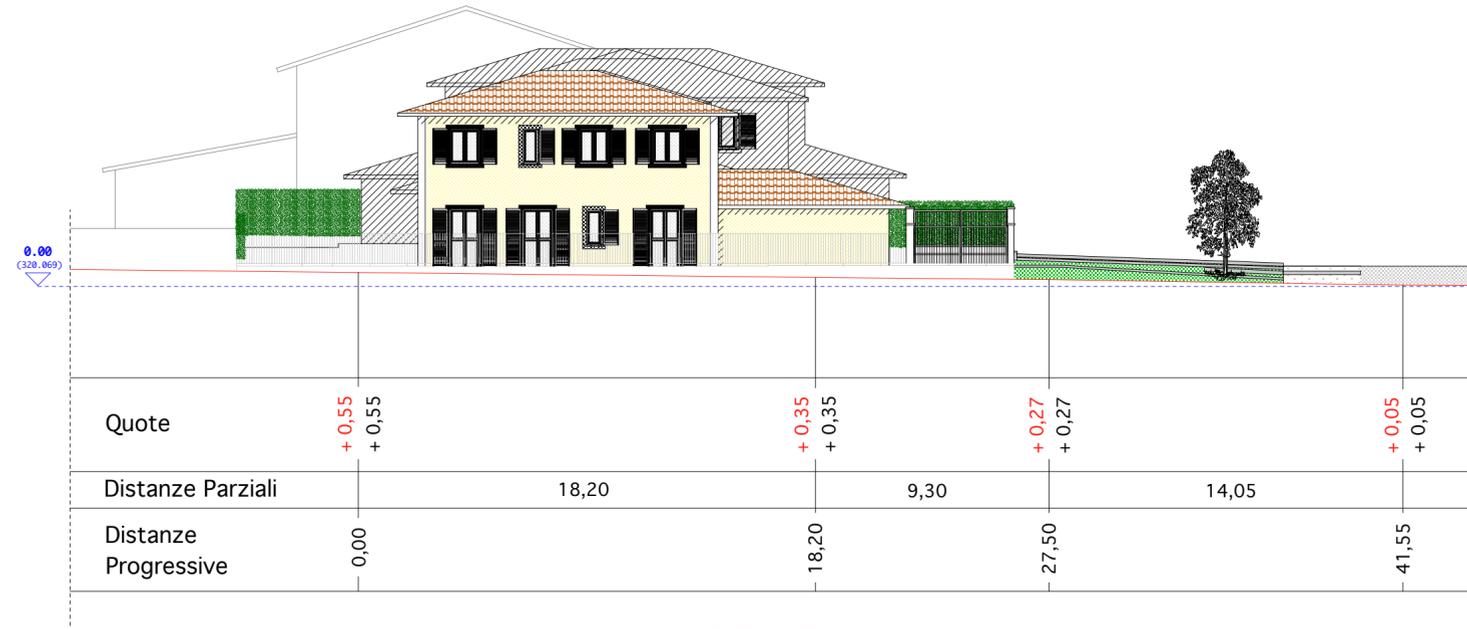

PROFILO 6

	PROGETTISTA: ARCHITETTO GIANLUCA MARI		PROGETTO: PIANO DI LOTTIZZAZIONE DELL'AREA DI TRASFORMAZIONE TR26 CON CONTESTUALE VARIANTE SEMPLIFICATA AL R.U.		PAGINA 07/07	SCALA: 1:200
	DATA	COMMITTENTE: SANTUCCI MARIO	CONTENUTO TAVOLA: PROFILO 6 STATO DI PROGETTO	LOCALITA': SANSEPOLCRO (AR) FRAZIONE VANNOCCCHIA		

TAVOLA
B2