

UBICAZIONE

COMUNE DI SANSEPOLCRO  
FRAZIONE VANNOCCIA

COMMITTENE

SANTUCCI MARIO

PROGETTO

PIANO DI LOTTIZZAZIONE DELL'AREA DI TRASFORMAZIONE TR26  
CON CONTESTUALE VARIANTE SEMPLIFICATA AL R.U.  
ai sensi rispettivamente dell'art. 115 e dell' art. 30 L.R.T. 65 del 10.11.2014

ELABORATO

**SEZIONI AMBIENTALI STERRI E RIPORTI**

PER APPROVAZIONE IL COMMITTENTE

PROGETTISTA

SANTUCCI MARIO

ARCHITETTO GIANLUCA MARI

DATA			TAVOLA <b>B3</b>	SCALA 1:500 1:200
tipologia	esecuzione	present.		
1° Progetto				
2° Progetto				
3° Progetto				
4° Progetto				
5° Progetto				
6° Progetto				

COPIA PER PERMESSO DI COSTRUIRE  
COPIA PER S.C.I.A.       COPIA PER DEPOSITO SISMICA       COPIA PER DEPOSITO IMPIANTI  
COPIA PER VIGILI DEL FUOCO  
 COPIA PER IL COMMITTENTE       COPIA PER L'IMPRESA ESECUTRICE       COPIA PER ARCHIVIO

VISTI ED APPROVAZIONI


IL PRESENTE PROGETTO - DI NOSTRA ESCLUSIVA CREAZIONE E TUTELATO AI SENSI DI LEGGE - NON PUO' ESSERE RIPRODOTTO,  
CEDUTO O REALIZZATO SENZA ESPLICITA AUTORIZZAZIONE.

# Legenda

-  Limite Catastale
-  Limite Asfalto
-  Perimetro Comparto TR26
-  Tratto Profilo
-  Numero Profilo
-  Quote Stato Attuale
-  Quote Stato di Progetto
-  Quote piano di Campagna  
Non vincolante con possibile variazione da concordare con l'ufficio tecnico comunale
-  Fabbricati da realizzare
-  Sede Pista Ciclopedonale da realizzare
-  Futura Pista Ciclopedonale



TAVOLA  
**B3**

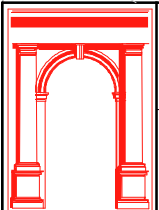

PROGETTISTA :  
**ARCHITETTO GIANLUCA MARI**

DATA

PROGETTO :  
**PIANO DI LOTTIZZAZIONE DELL'AREA DI TRASFORMAZIONE TR26  
CON CONTESTUALE VARIANTE SEMPLIFICATA AL R.U.**

COMMITTENTE:  
**SANTUCCI MARIO**

CONTENUTO TAVOLA :  
**PIANO QUOTATO  
STATO DI PROGETTO**


LOCALITA' :  
**SANSEPOLCRO (AR)  
FRAZIONE VANNOCCCHIA**

PAGINA  
**01/05**

SCALA :  
**1:500**

# Legenda

- Sterro
- Riporto
- Piano di Campagna Stato Attuale
- Piano di Campagna Stato di Progetto

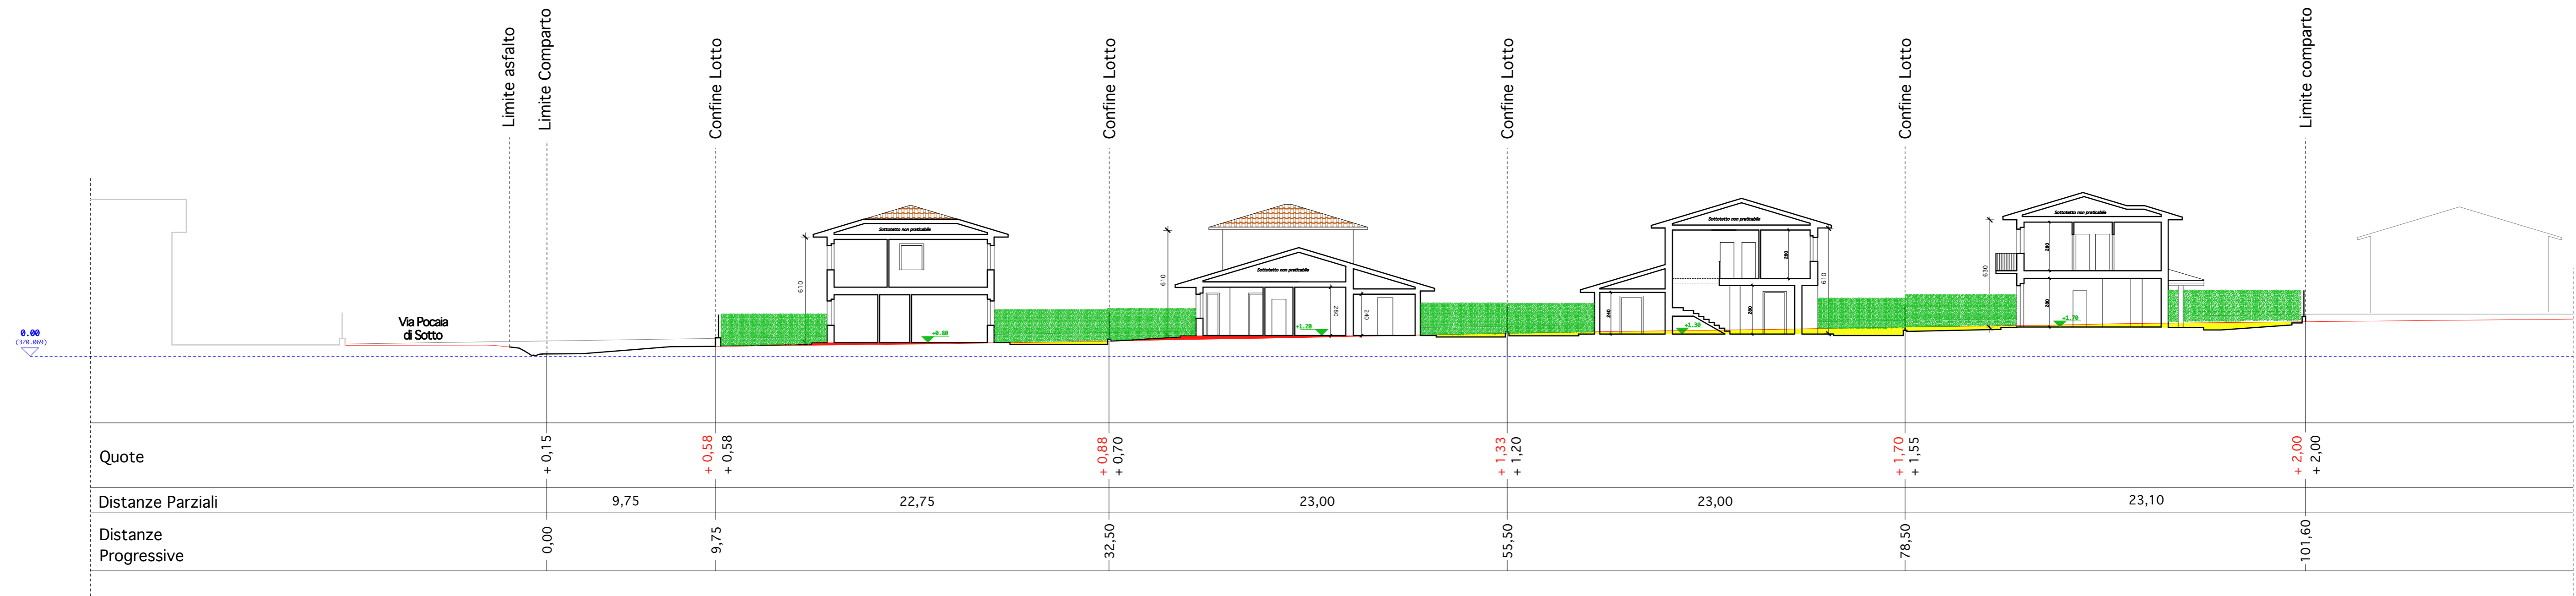


## PROFILO 1

	PROGETTISTA: <b>ARCHITETTO GIANLUCA MARI</b>	PROGETTO: <b>PIANO DI LOTTIZZAZIONE DELL'AREA DI TRASFORMAZIONE TR26                  CON CONTESTUALE VARIANTE SEMPLIFICATA AL R.U.</b>		PAGINA: <b style="color: red;">02/07</b>	SCALA: <b>1:200</b>
	DATA:	COMMITTENTE: <b>SANTUCCI MARIO</b>	CONTENUTO TAVOLA: <b style="color: red;">PROFILO 1                  STERRI E RIPORTI</b>	LOCALITA': <b>SANSEPOLCRO (AR)                  FRAZIONE VANNOCCIA</b>	

TAVOLA  
B3

# Legenda

- Sterro
- Riporto
- Piano di Campagna Stato Attuale
- Piano di Campagna Stato di Progetto

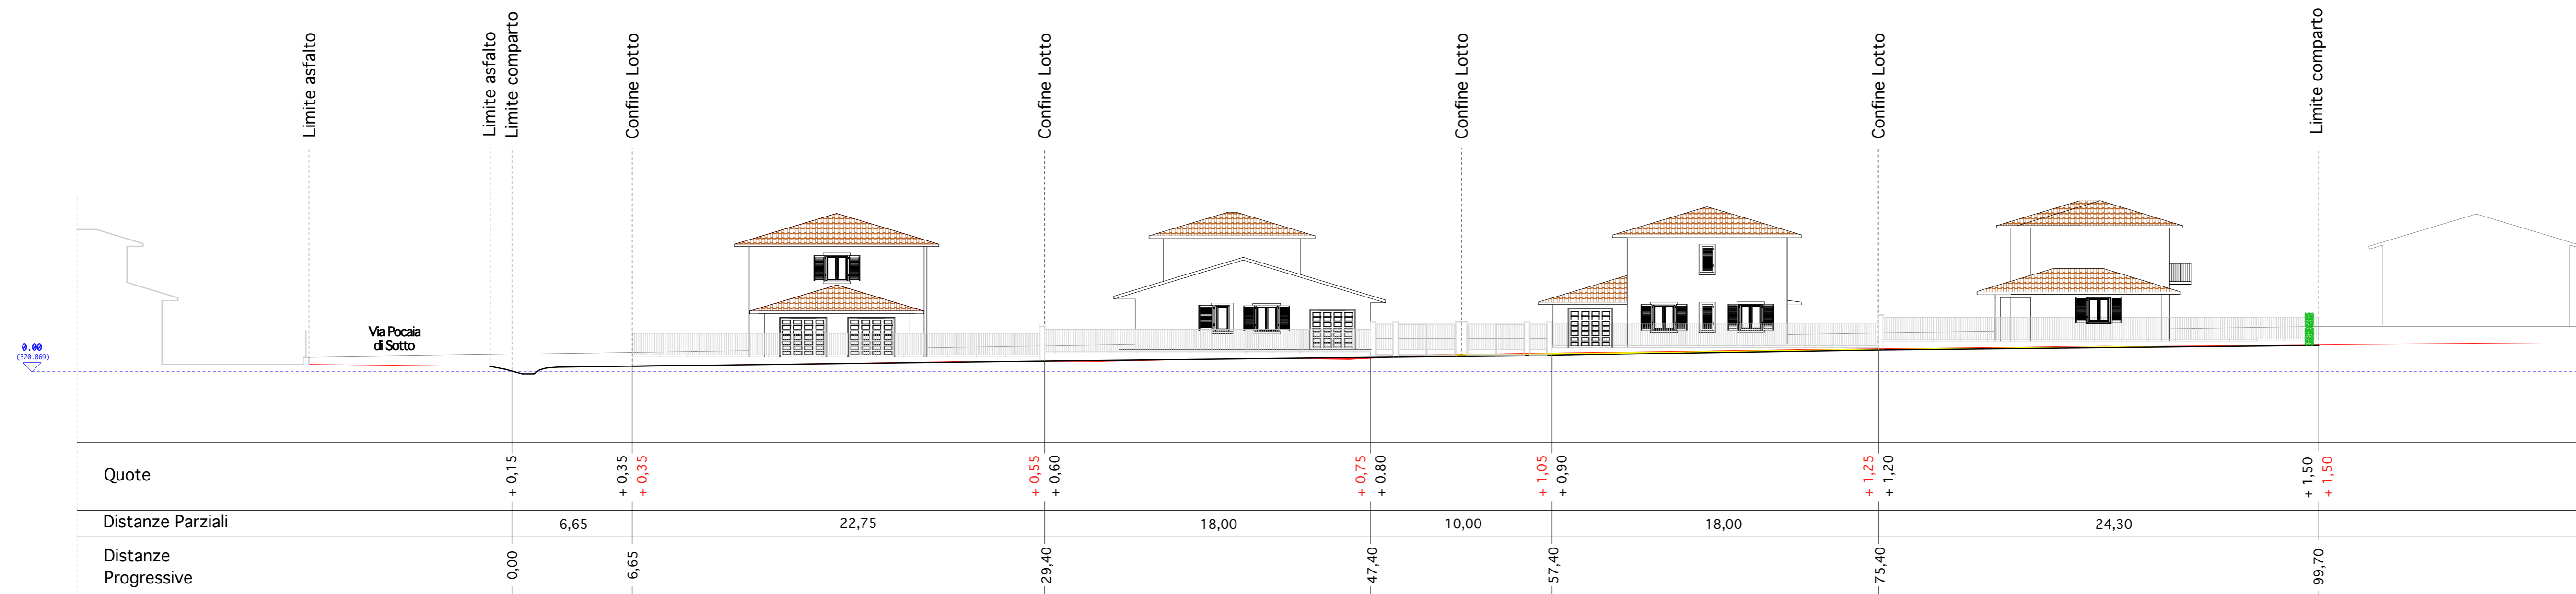


## PROFILO 2

	PROGETTISTA: <b>ARCHITETTO GIANLUCA MARI</b>	PROGETTO: <b>PIANO DI LOTTIZZAZIONE DELL'AREA DI TRASFORMAZIONE TR26 CON CONTESTUALE VARIANTE SEMPLIFICATA AL R.U.</b>		PAGINA <b>03/05</b>	SCALA: <b>1:200</b>
	DATA	COMMITTENTE: <b>SANTUCCI MARIO</b>	CONTENUTO TAVOLA: <b>PROFILO 2 STERRI E RIPORTI</b>	LOCALITA': <b>SANSEPOLCRO (AR) FRAZIONE VANNOCCIA</b>	

### Legenda

- Sterro
- Riporto
- Piano di Campagna Stato Attuale
- Piano di Campagna Stato di Progetto

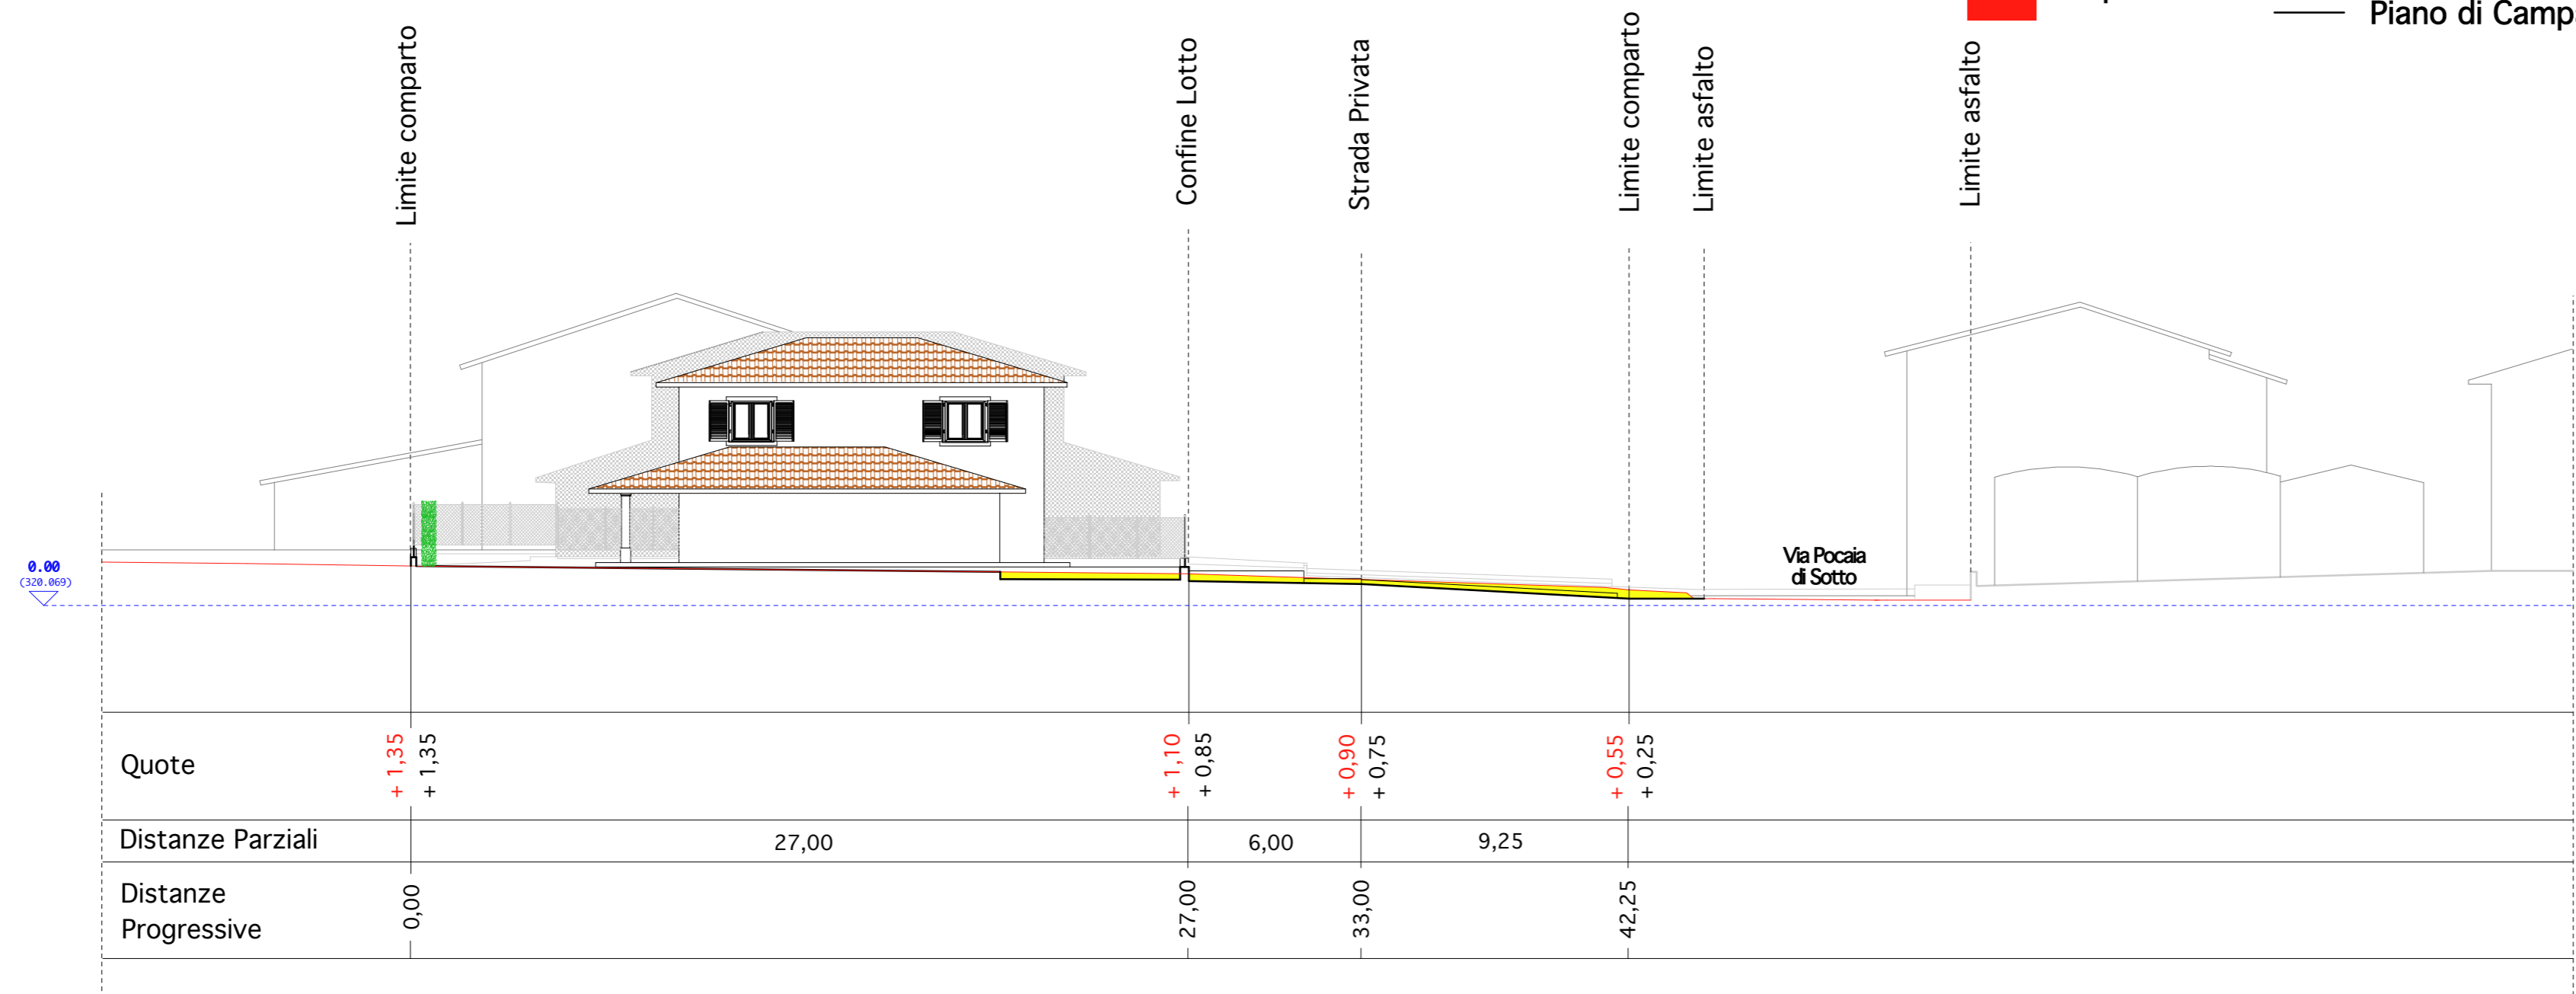


### PROFILO 3

	PROGETTISTA: <b>ARCHITETTO GIANLUCA MARI</b>	PROGETTO: <b>PIANO DI LOTTIZZAZIONE DELL'AREA DI TRASFORMAZIONE TR26 CON CONTESTUALE VARIANTE SEMPLIFICATA AL R.U.</b>		PAGINA: <b>04/05</b>	SCALA: <b>1:200</b>
	DATA:	COMMITTENTE: <b>SANTUCCI MARIO</b>	CONTENUTO TAVOLA: <b>PROFILO 3 STERRI E RIPORTI</b>	LOCALITA': <b>SANSEPOLCRO (AR) FRAZIONE VANNOCCCHIA</b>	

TAVOLA  
**B3**

### Legenda

- Sterro
- Riporto
- Piano di Campagna Stato Attuale
- Piano di Campagna Stato di Progetto

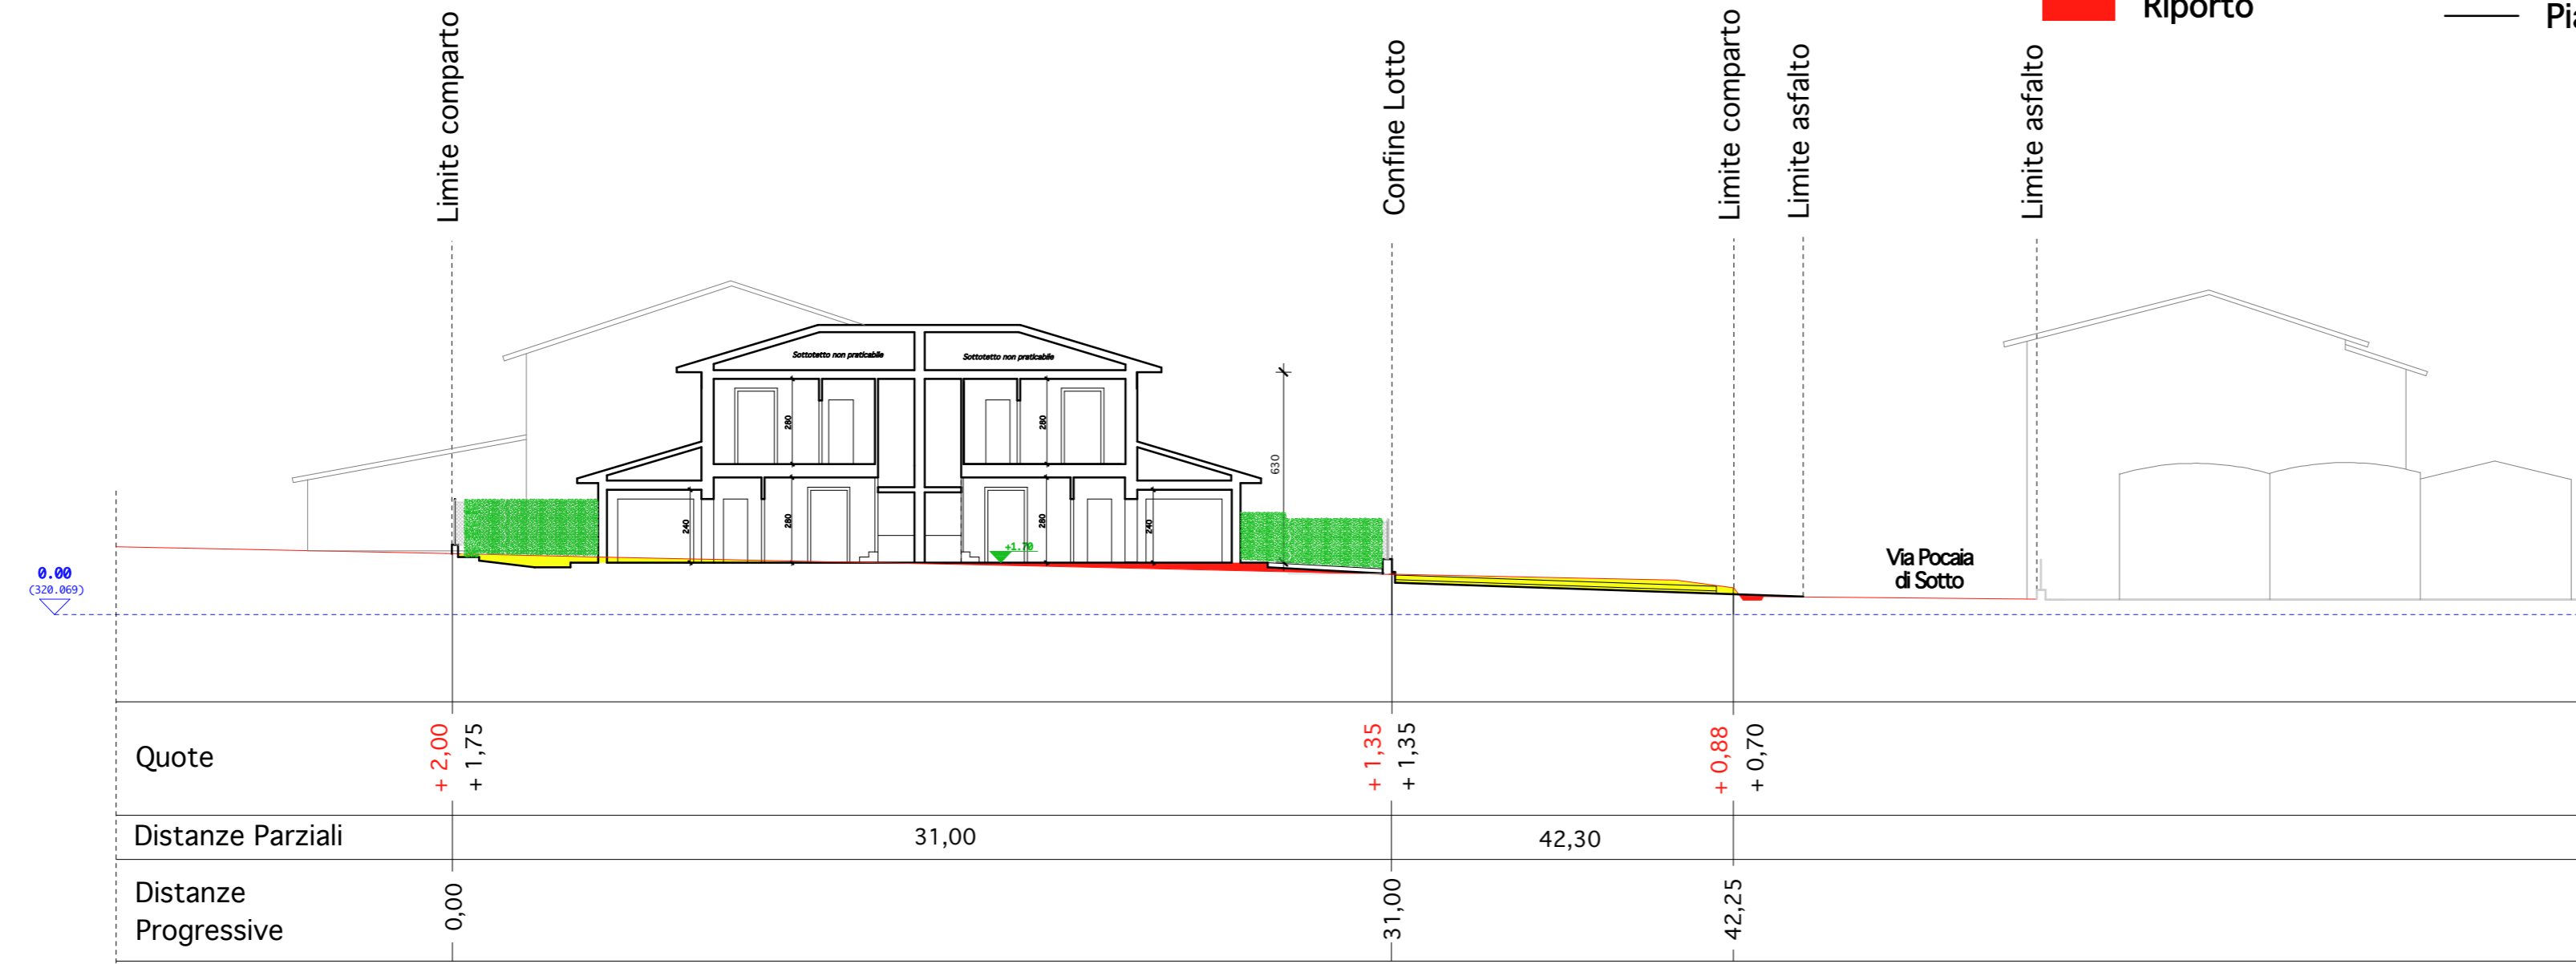

### PROFILO 4

	PROGETTISTA: <b>ARCHITETTO GIANLUCA MARI</b>	PROGETTO: <b>PIANO DI LOTTIZZAZIONE DELL'AREA DI TRASFORMAZIONE TR26 CON CONTESTUALE VARIANTE SEMPLIFICATA AL R.U.</b>		PAGINA: <b>05/05</b>	SCALA: <b>1:200 1:100</b>
	DATA:	COMMITTENTE: <b>SANTUCCI MARIO</b>	CONTENUTO TAVOLA: <b>PROFILO 4 STERRI E RIPORTI</b>	LOCALITA': <b>SANSEPOLCRO (AR) FRAZIONE VANNOCCCHIA</b>	

TAVOLA  
**B3**