

TAVOLA:

1

UBICAZIONE:

**COMUNE DI SANSEPOLCRO
FRAZIONE GRAGNANO**

OGGETTO:

**PIANO DI LOTTIZZAZIONE
"MONTEDOGLIO"**

TITOLO TAVOLA:

**PLANIMETRIE GENERALI:
ESTRATTO DEL P.R.G. E DEL P.S. ADOTTATO
MAPPA CATASTALE**

SCALA:

1 : 2000

COMMITTENTE:

POLVERINI PAOLO
POLVERINI MARIO

TECNICO INCARICATO:

ARCH. FEDERICO ROMOLINI

DATA:

20/04/2011

Busto S. Grace

YLLIS
Craze

56

153

155



152

312

STRADA


157

156

158

85

90

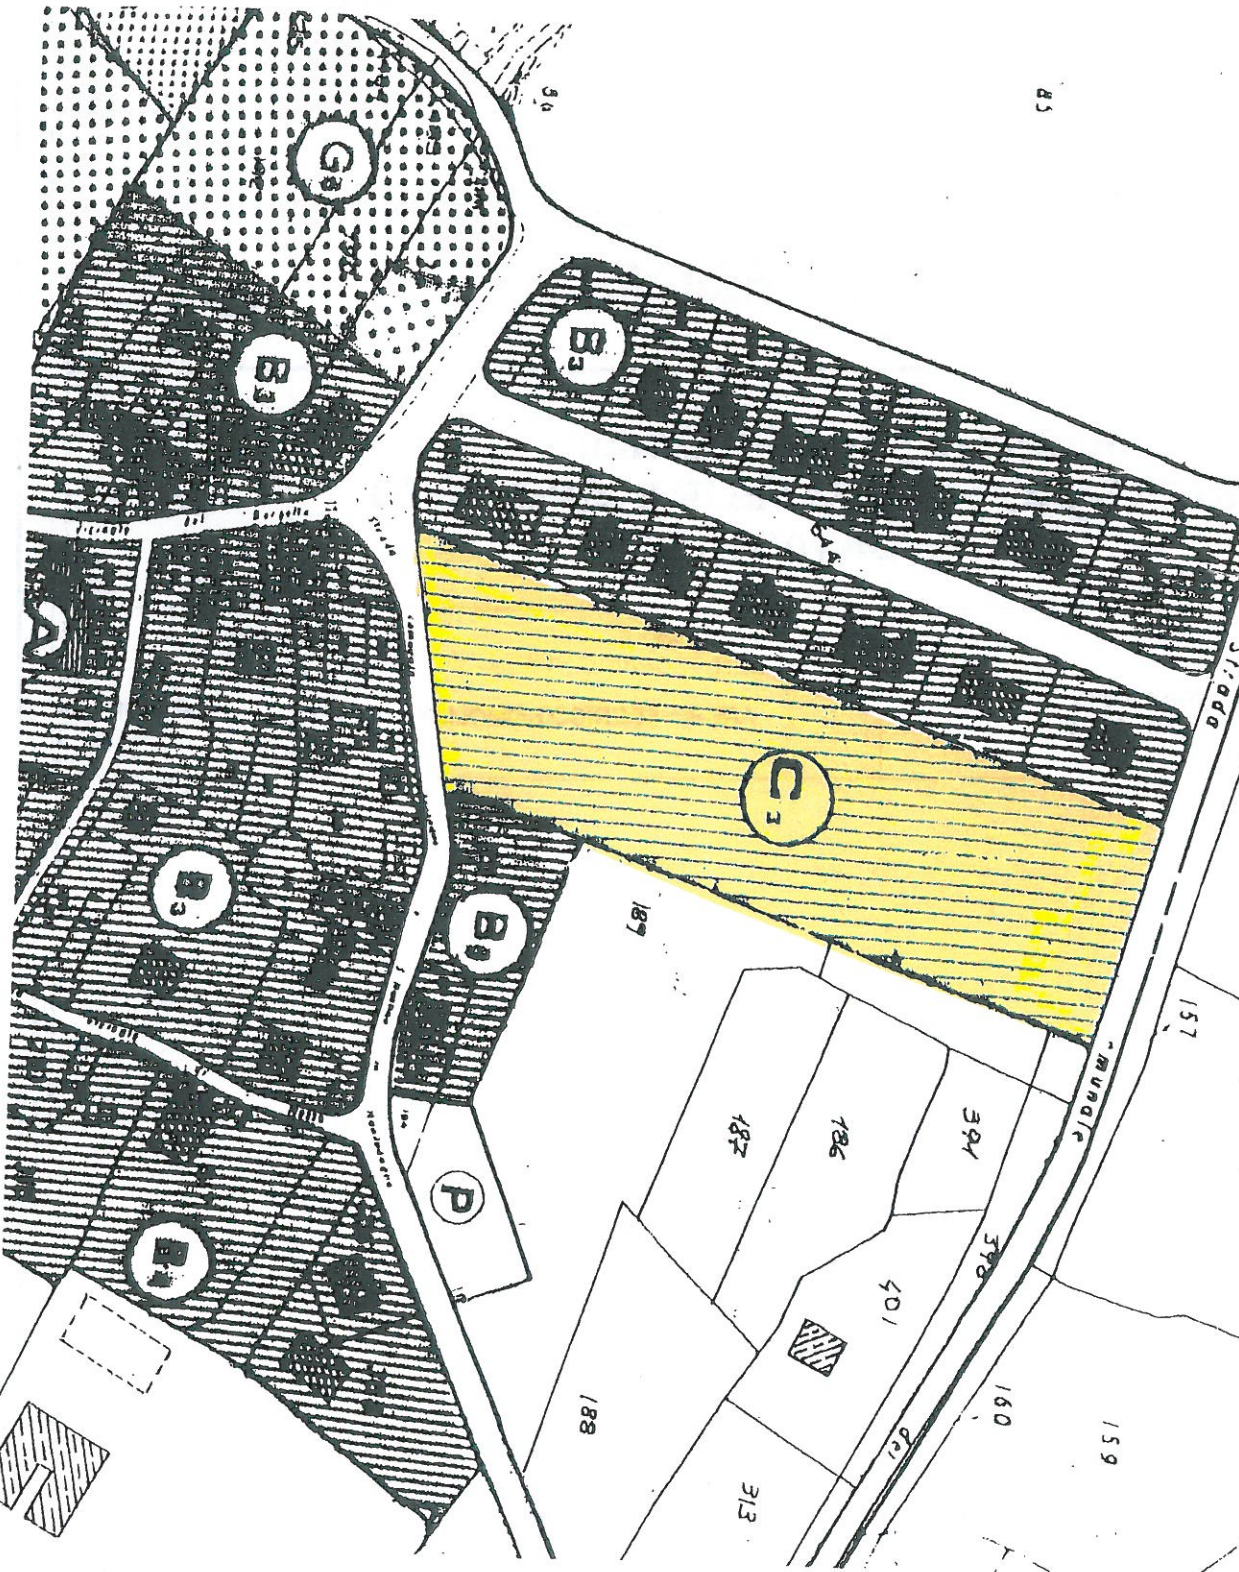

187

187

186

394

398

401

160

159

188

313

DR.

P

C3


B3

B1

G3

B3

B1

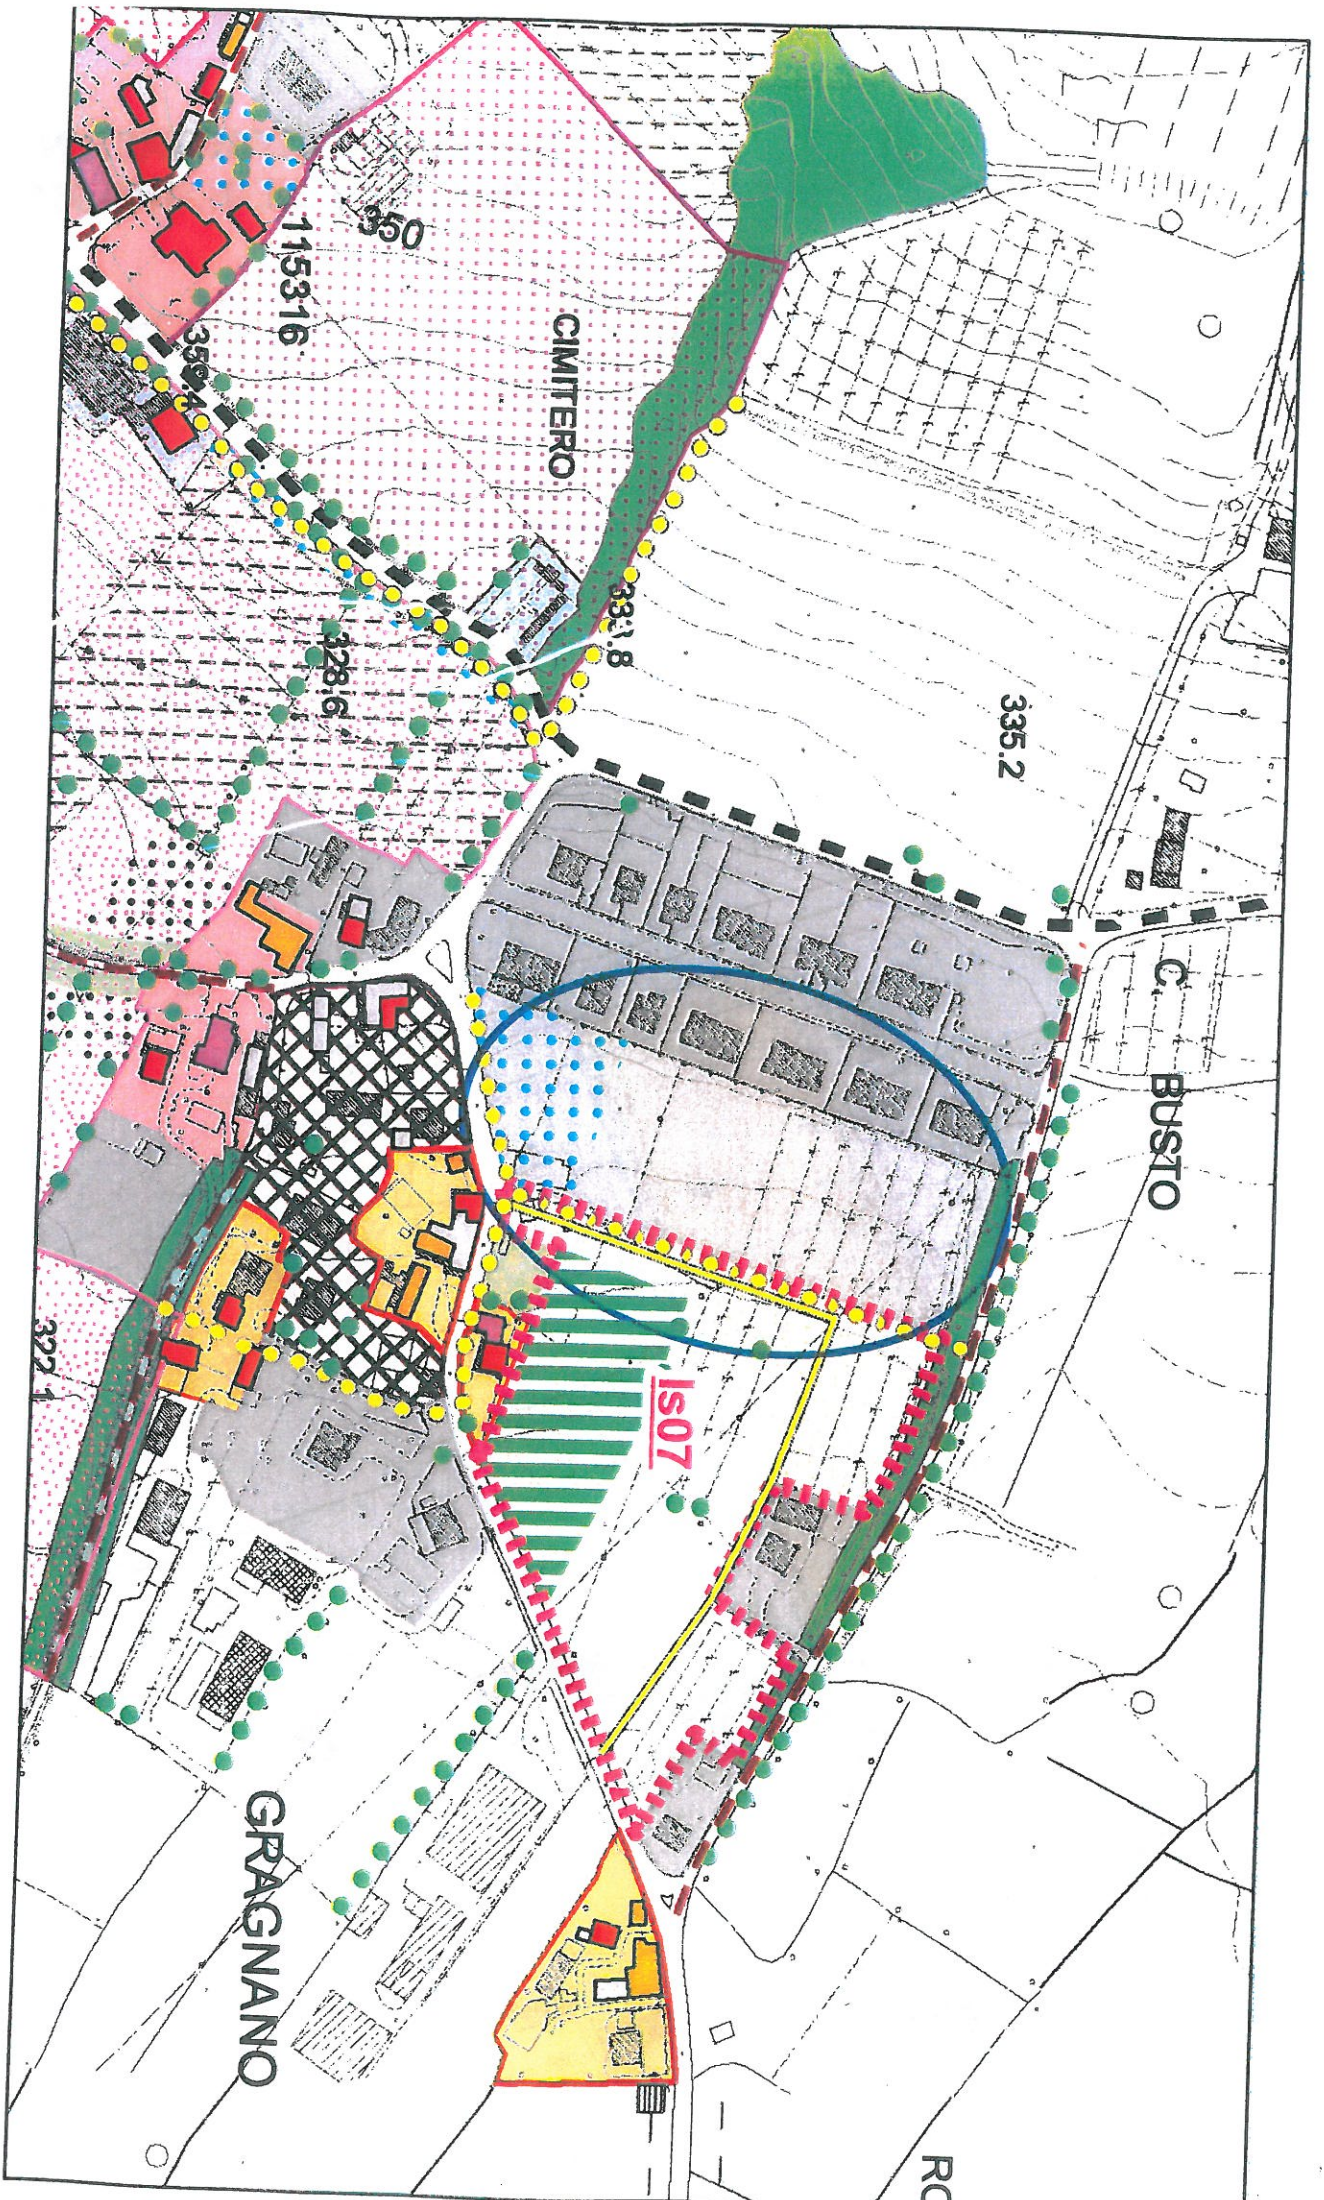

CIMITERO

GRAGNANO

C. BUSTO

RC

115316

350

331.8

128.6

335.2

322.4

Is07

1/1

