

COMUNE DI
SANSEPOLCRO

PIANO DI RECUPERO
POGGIO ALLA FAME
in variante all'elaborato 6h_Ambito_7c
scheda 10Vi 02 del R.U.

PROGETTISTA
ING. AUGUSTO SIMEONE LELLI


SETTEMBRE 2018

Piazza Incontro 2
06012
Città di Castello
telefono:
333-3758624
e-mail:
augustosimeonelelli@gmail.com


TAVOLA 04/ATTUALE

PROSPETTI E SEZIONI EDIFICIO PRINCIPALE E ANNESSO


scala 1:100

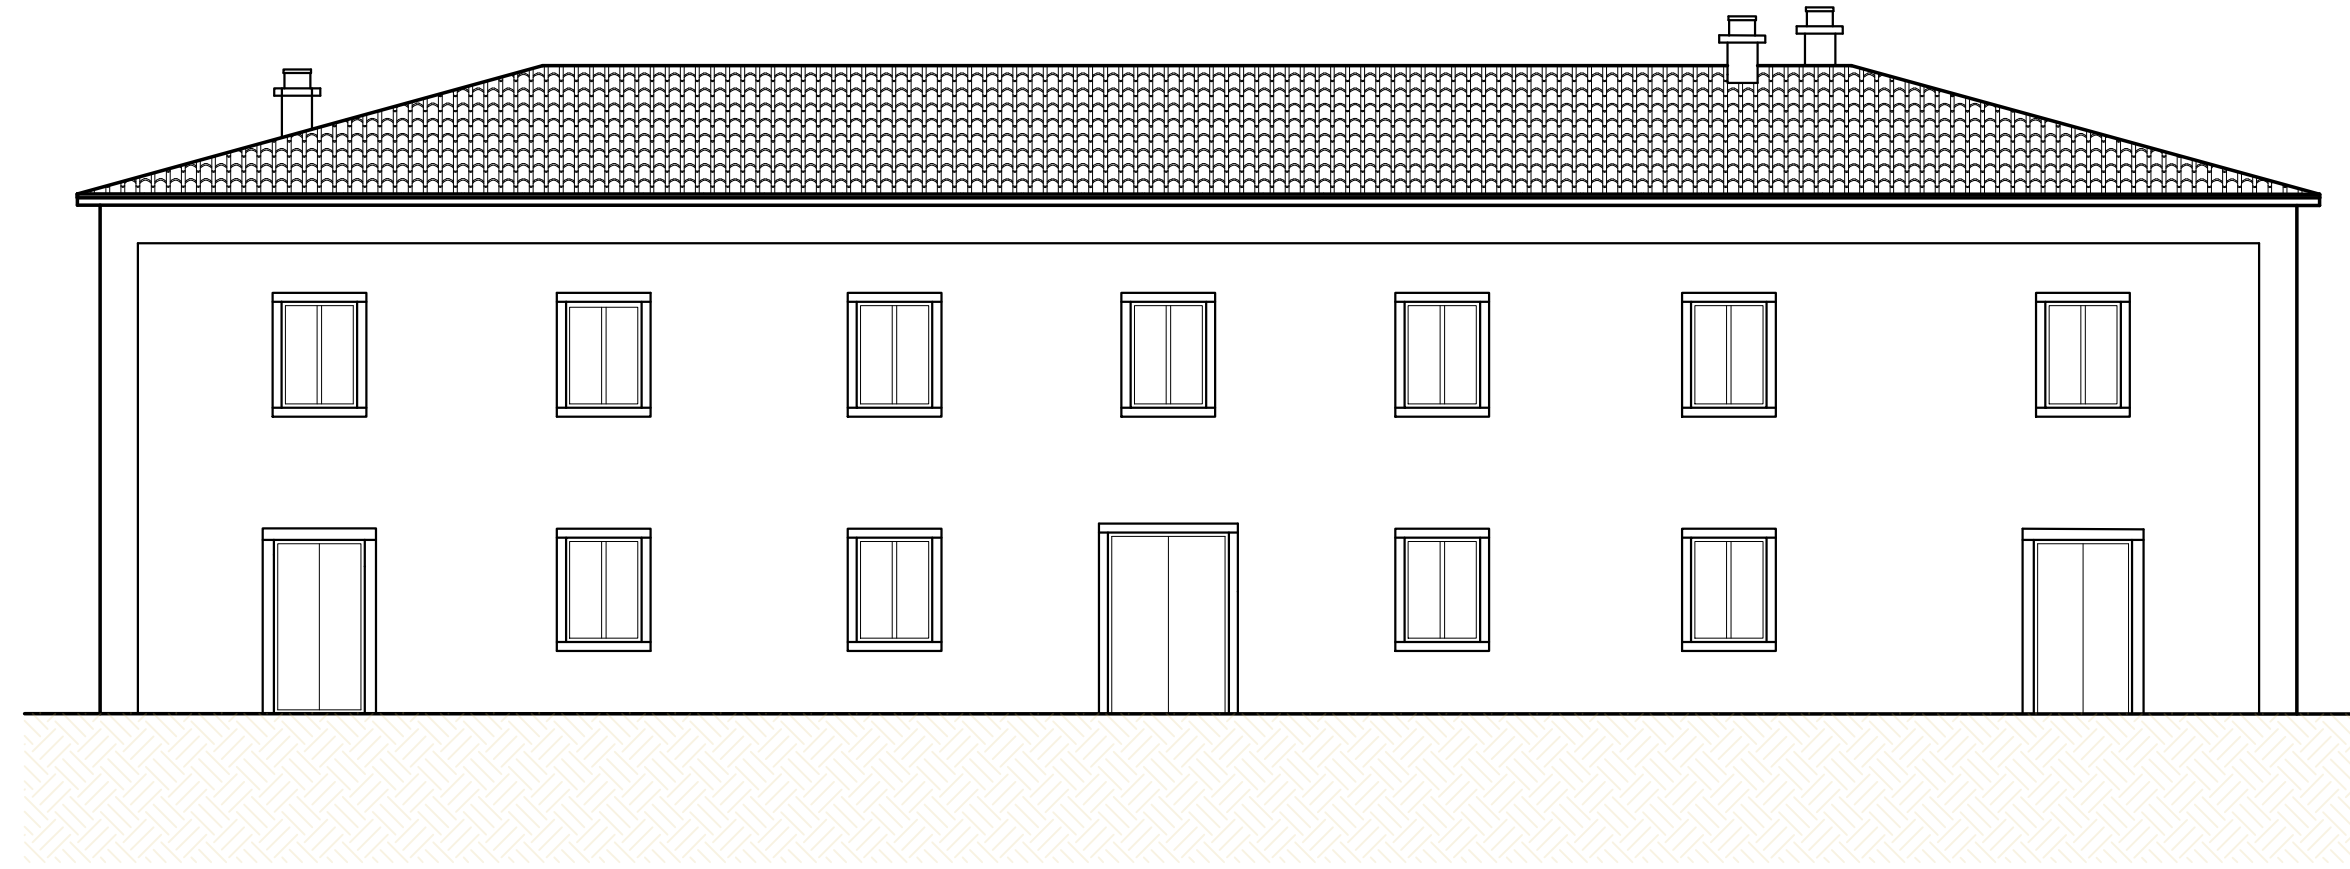


PROSPETTO FRONTALE SUD

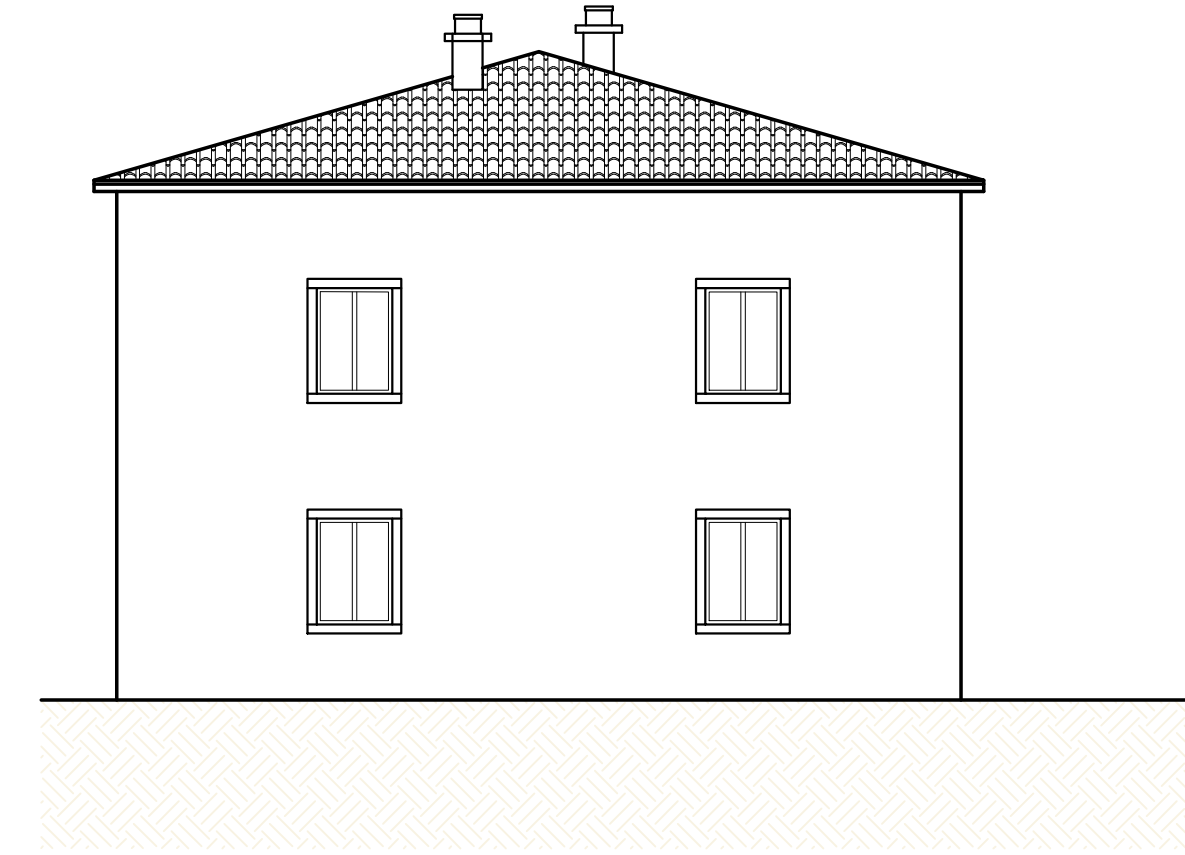


PROSPETTO LATERALE EST

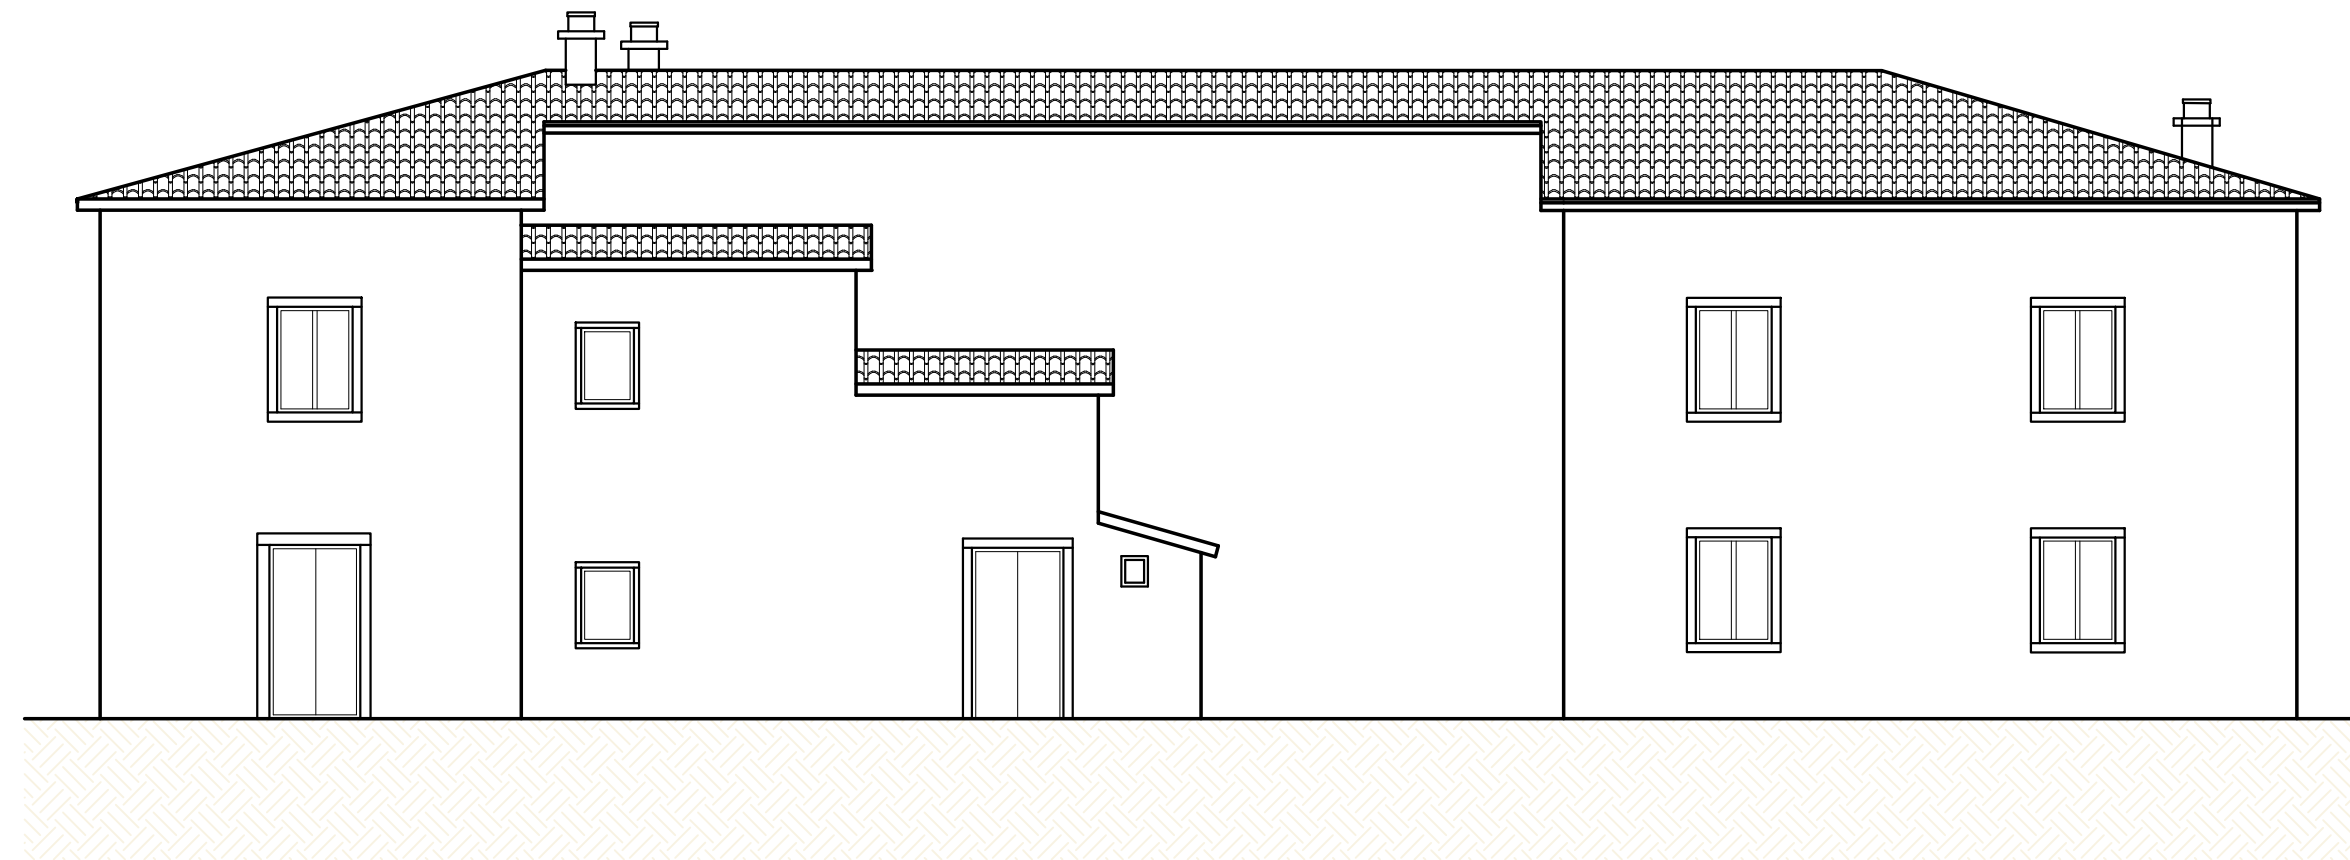


PROSPETTO NORD

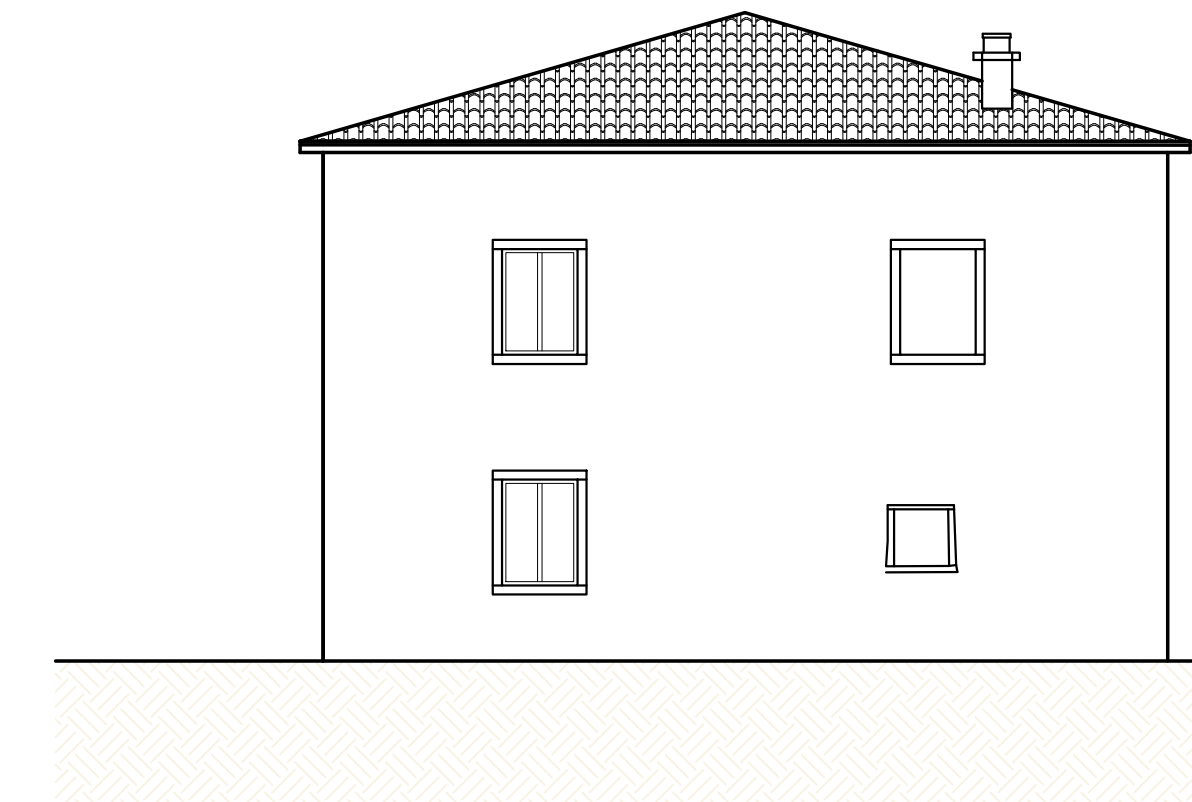


PROSPETTO LATERALE OVEST

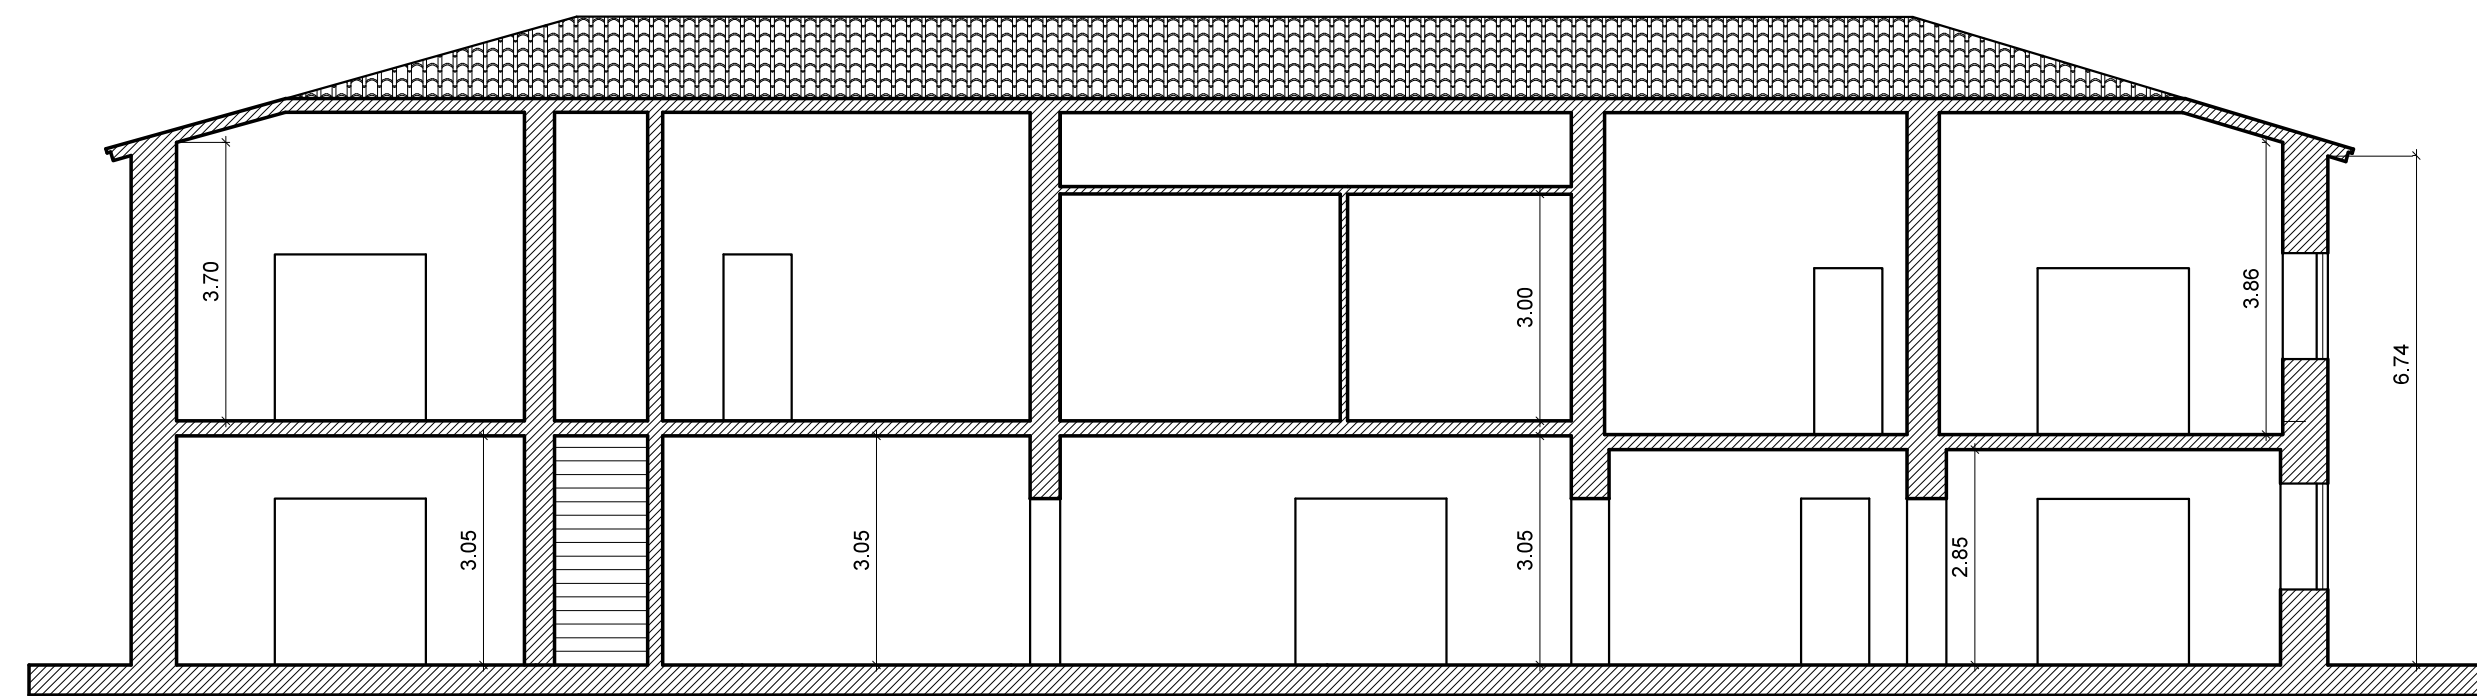


SEZIONE B-B

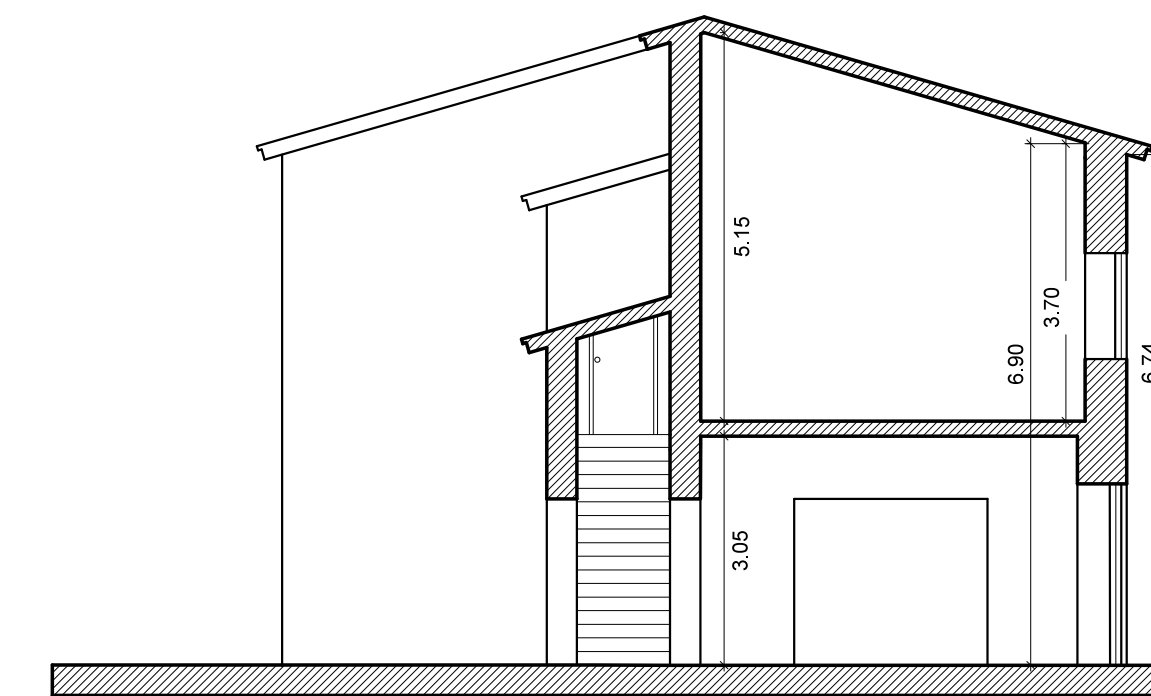


SEZIONE A-A

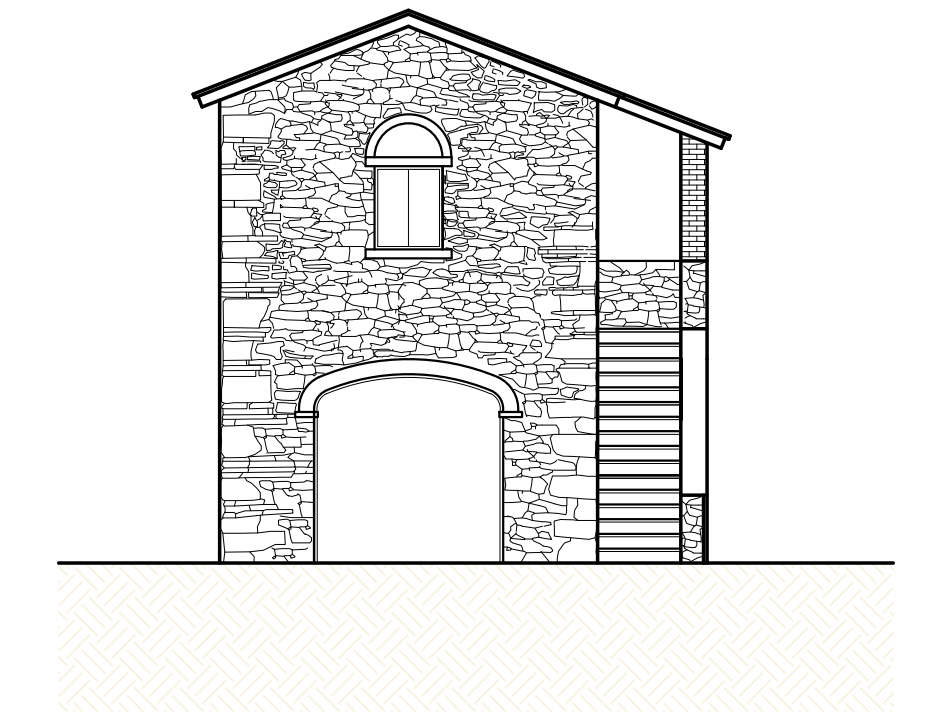


PROSPETTO EST

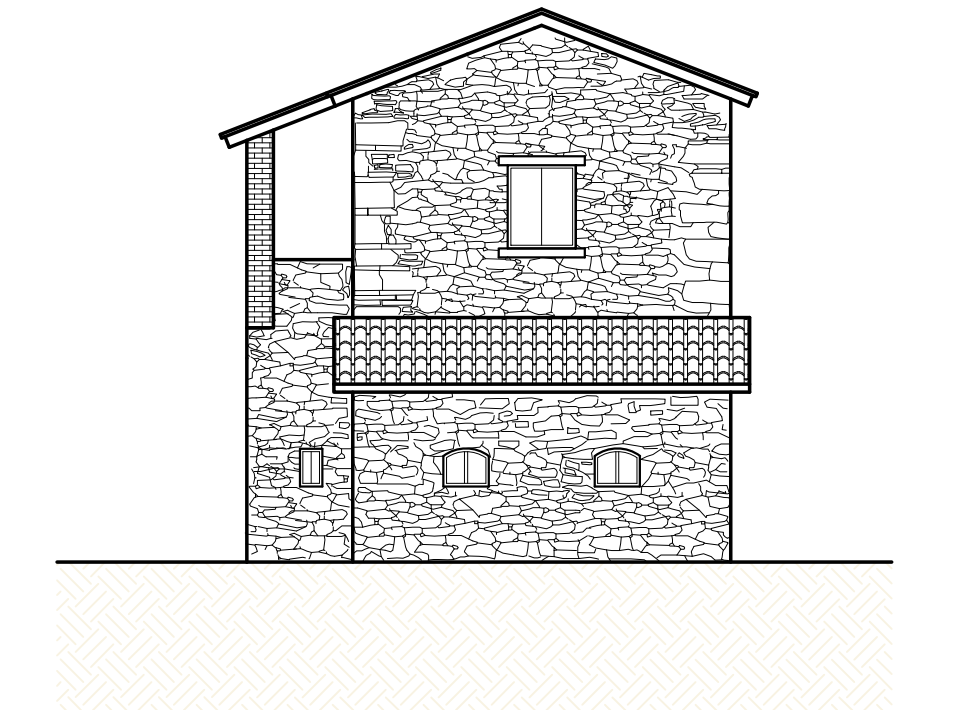

PROSPETTO OVEST

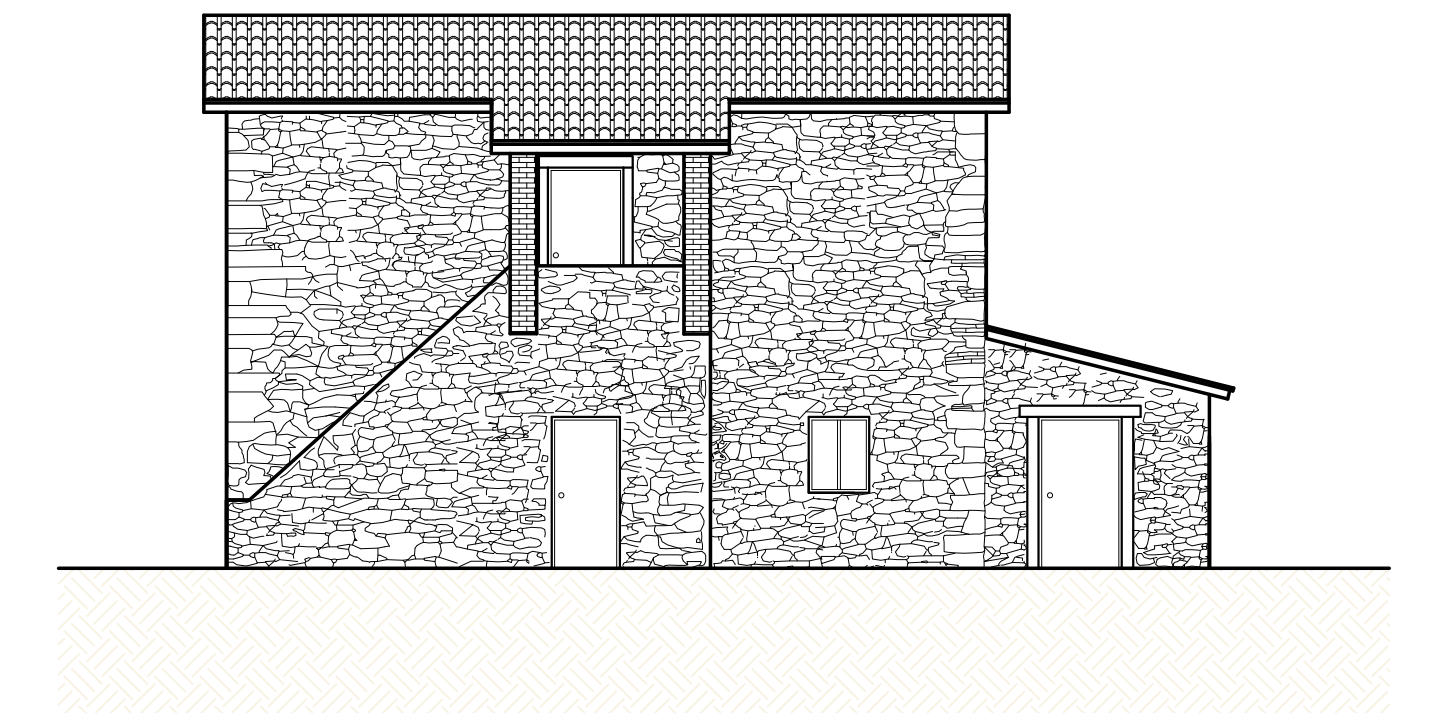

PROSPETTO NORD

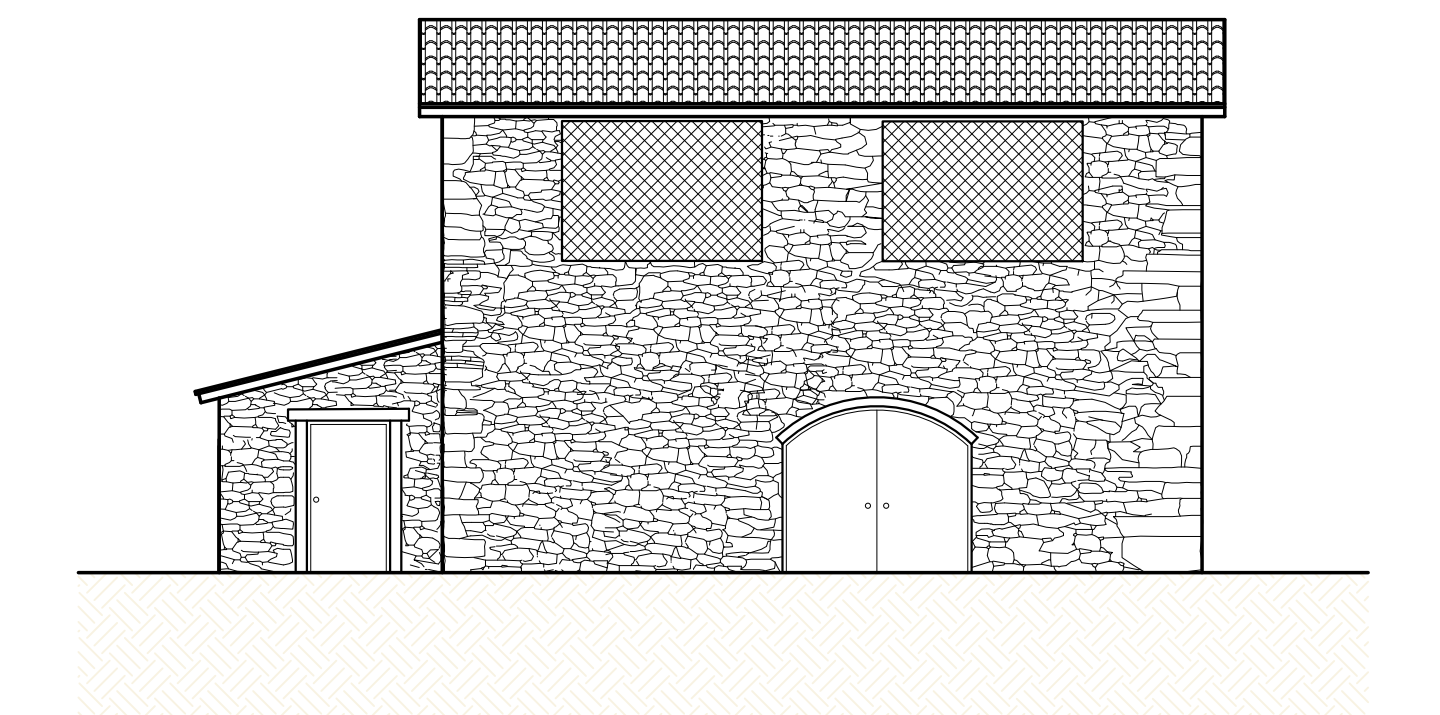

PROSPETTO SUD

Foglio 58 particella 20 sub 1, Foglio 58 particella 20 sub 1 e sub 2

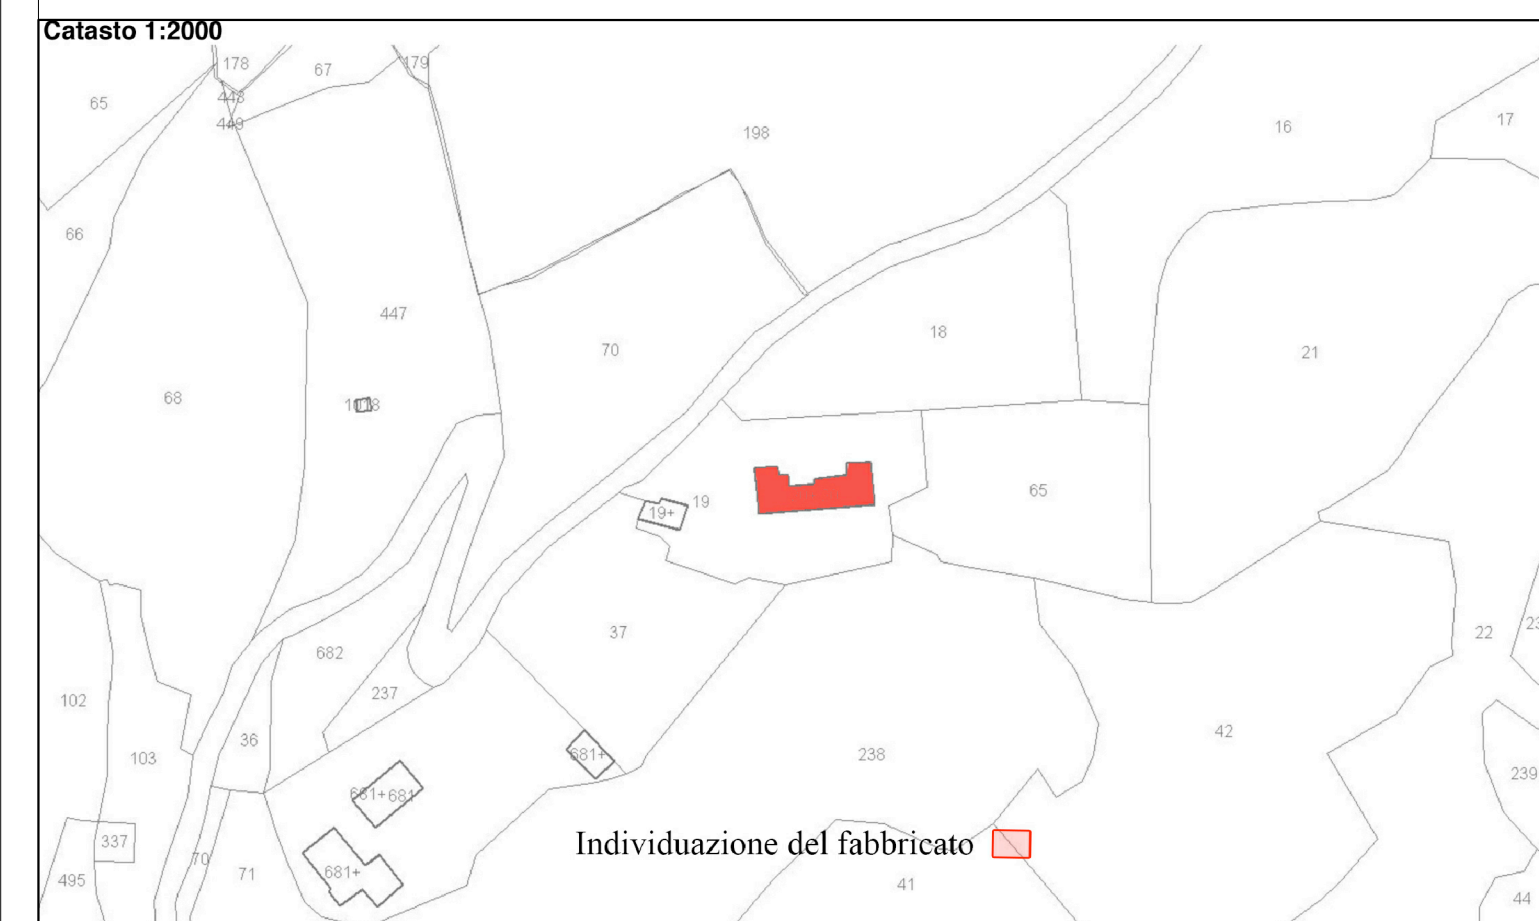


Foto aerea

