

COMUNE DI
SANSEPOLCRO

PIANO DI RECUPERO
POGGIO ALLA FAME
in variante all'elaborato 6h_Ambito_7c
scheda 10Vi 02 del R.U.

PROGETTISTA
ING. AUGUSTO SIMEONE LELLI

GENNAIO 2019

Piazza Incontro 2
06012
Città di Castello
telefono:
333-3758624
e-mail:
augustosimeonelelli@gmail.com

TAVOLA 05/PROGETTO

Vista d'insieme con base foto aerea
scala 1:1000



INDIVIDUAZIONE AREA
OGGETTO D' INTERVENTO



INDIVIDUAZIONE AREA
PARCHEGGI E ACCESSO.



INDIVIDUAZIONE AREA DI SEDIME DELLA
PISCINA



EDIFICIO SOTTOPOSTO A
INTEREVNTI DI
RISTRUTTURAZIONE EDILIZIA
CON S.C.I.A. n°1315 del
01-08-2017



INDIVIDUAZIONE AREA
INTERVENTO SISTEMAZIONI
ESTERNE, PARCHEGGI E
ACCESSO. S.C.I.A. n°1449 del
12/02/2018



INDIVIDUAZIONE AREA DI SEDIME DELLA
PORZIONE DI AMPLIAMENTO
REALIZZATO IN FORMA SEPARATA.



EDIFICIO SOTTOPOSTO A
INTEREVNTI DI
RISTRUTTURAZIONE EDILIZIA
CON S.C.I.A. n°1449 del
12-02-2018



AREA SOTTOPOSTA A PULITURA
SECONDO LE INDICAZIONI DEL CORPO
DELLA FORESTALE E SOGGETTA A
FUTURA NUOVA PIANTUMAZIONE



INDIVIDUAZIONE AREA
CENTRALE TECNICA INTERRATA

Foglio 58 particella 20 sub 1, Foglio 58 particella 20 sub 2

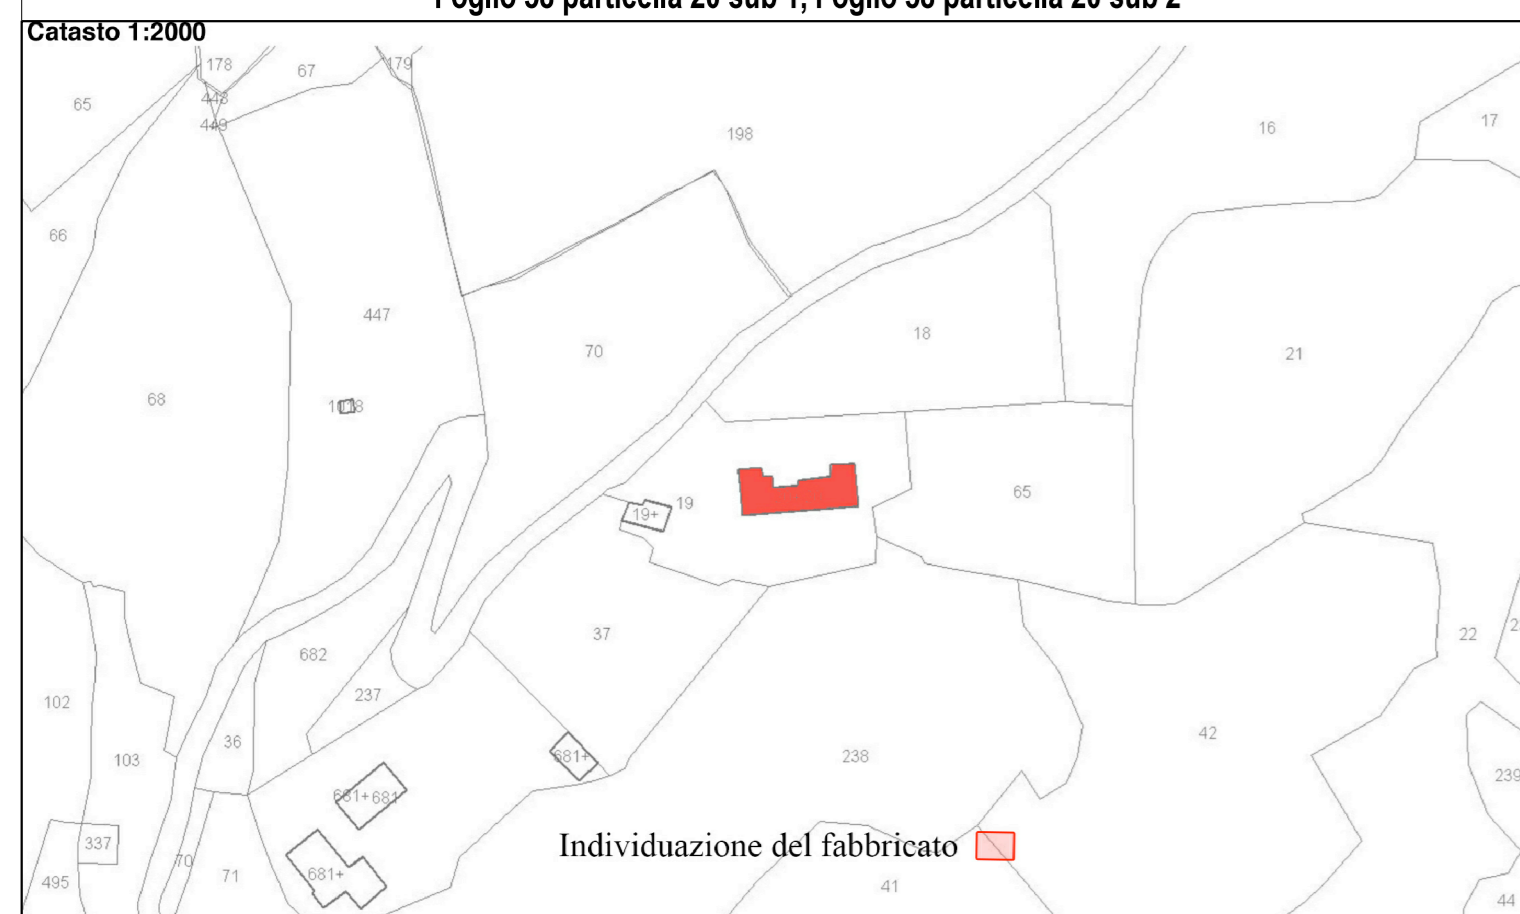


Foto aerea

