




TAVOLA: <b>8.a</b>	UBICAZIONE: COMUNE DI SANSEPOLCRO FRAZIONE GRAGNANO
OGGETTO: <b>PIANO DI LOTTIZZAZIONE "MONTEDOGLIO"</b>	
TITOLO TAVOLA: <b>TRACCIATO COLLETTORE ACQUE NERE -SITUAZIONE ATTUALE E MODIFICATA-</b>	SCALA: 1:500
COMMITTENTE: POLVERINI PAOLO POLVERINI MARIO	TECNICO INCARICATO: ARCH. FEDERICO ROMOLINI
DATA: 20/04/2011	

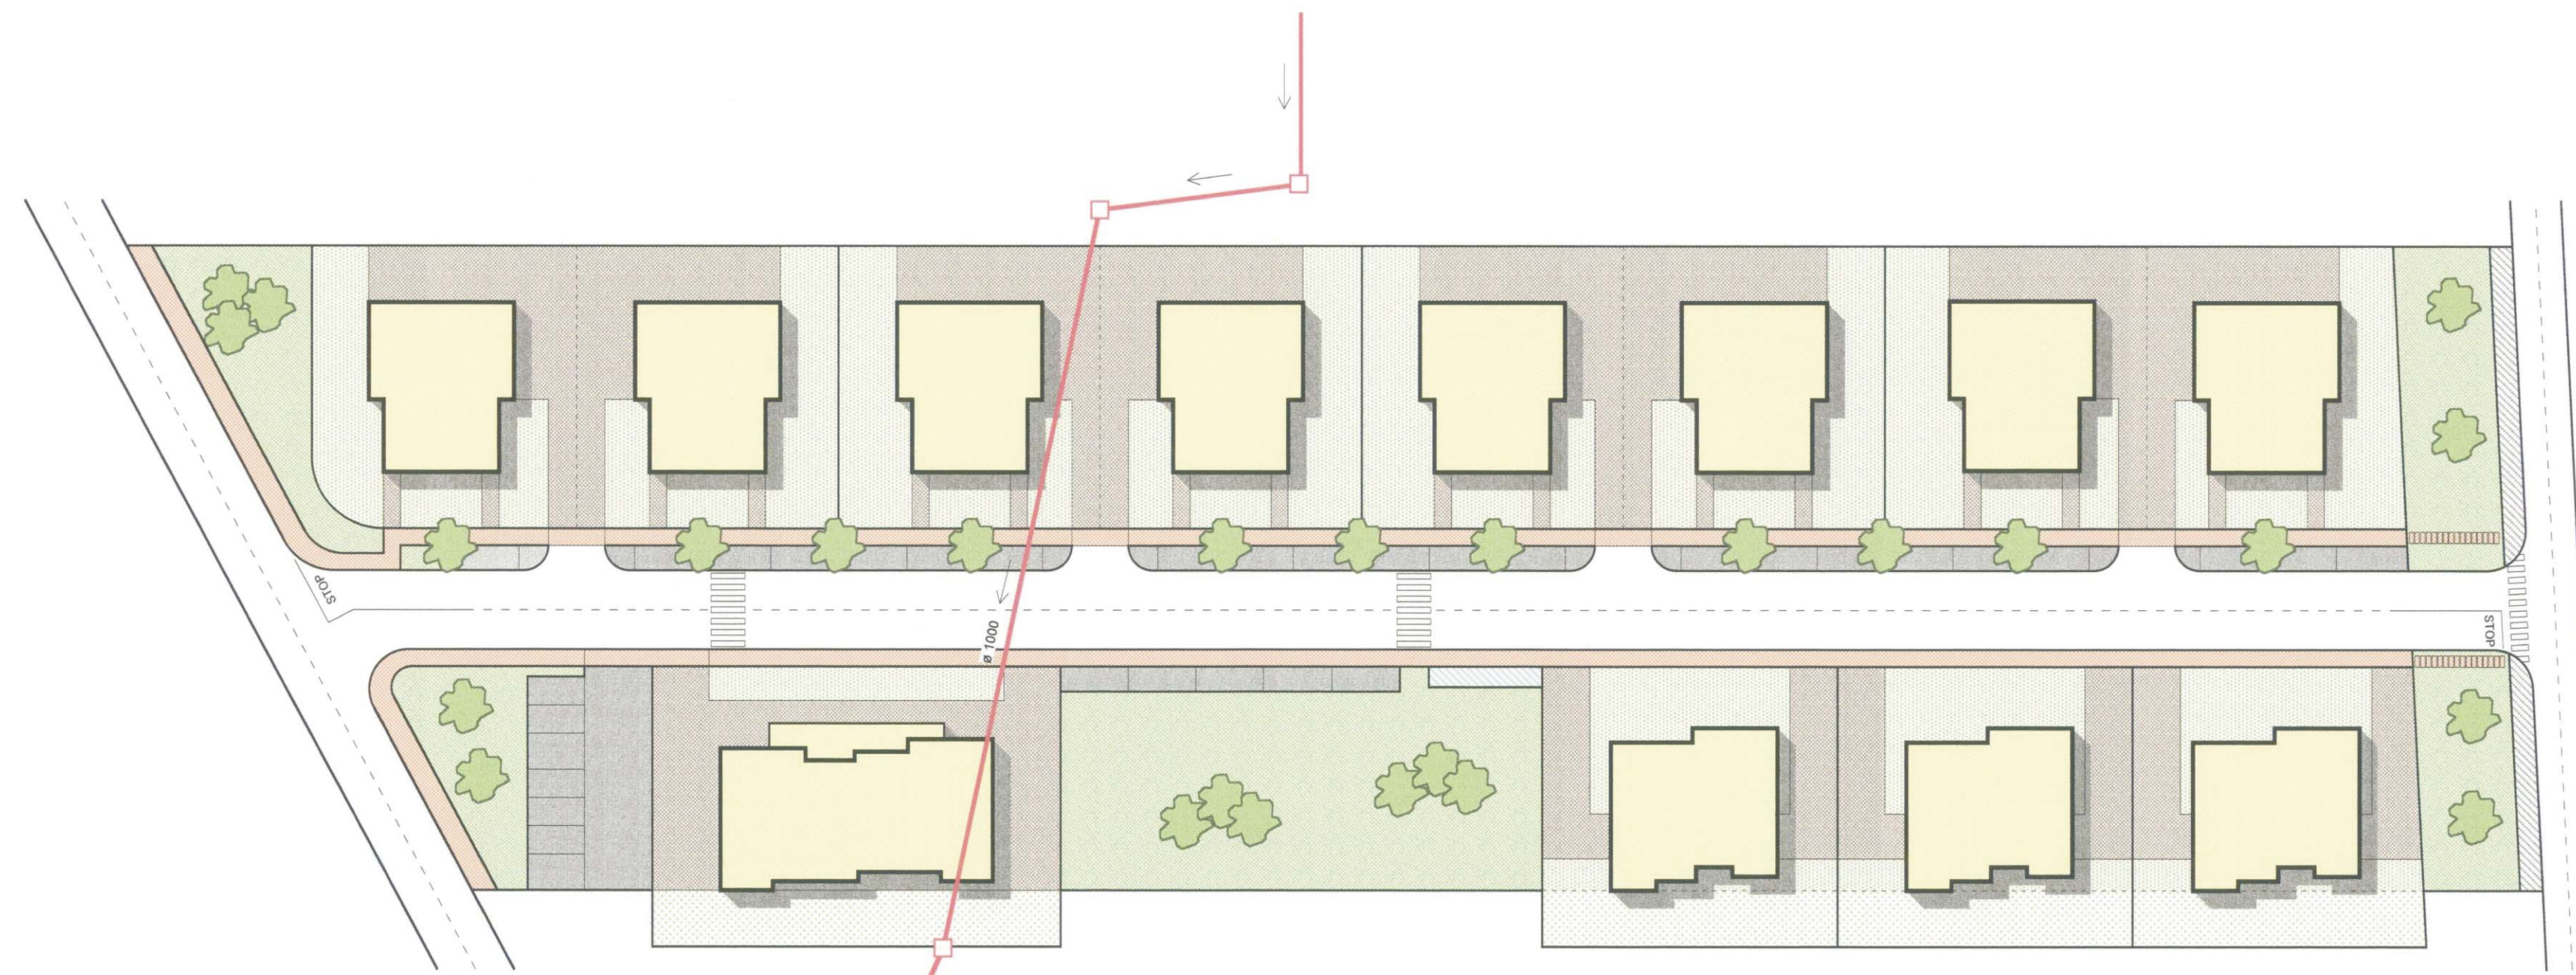

PLANIMETRIA GENERALE DEL P.di L.  
RILIEVO DELLA SITUAZIONE ATTUALE

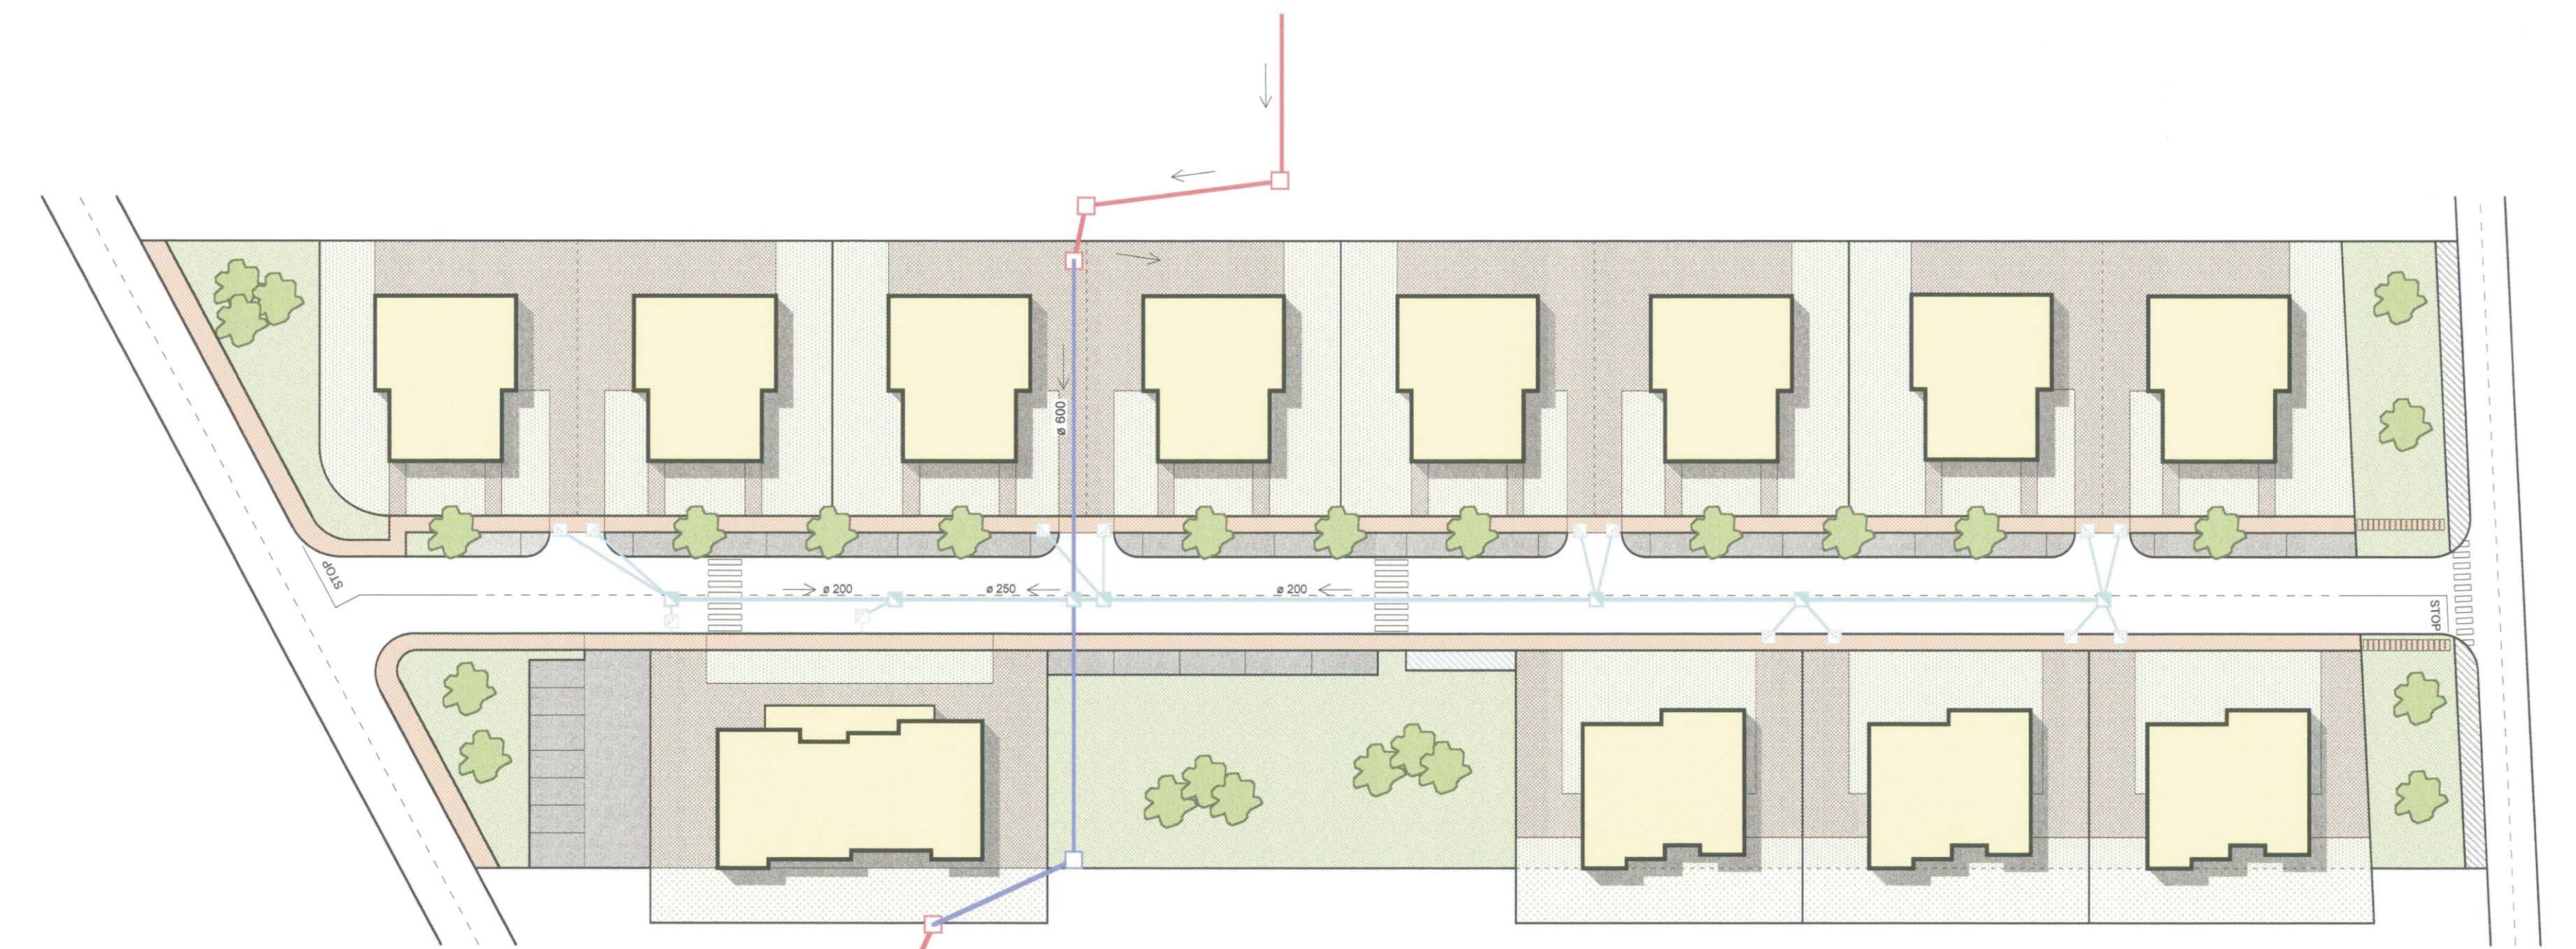


PLANIMETRIA GENERALE DEL P.di L.  
SITUAZIONE MODIFICATA

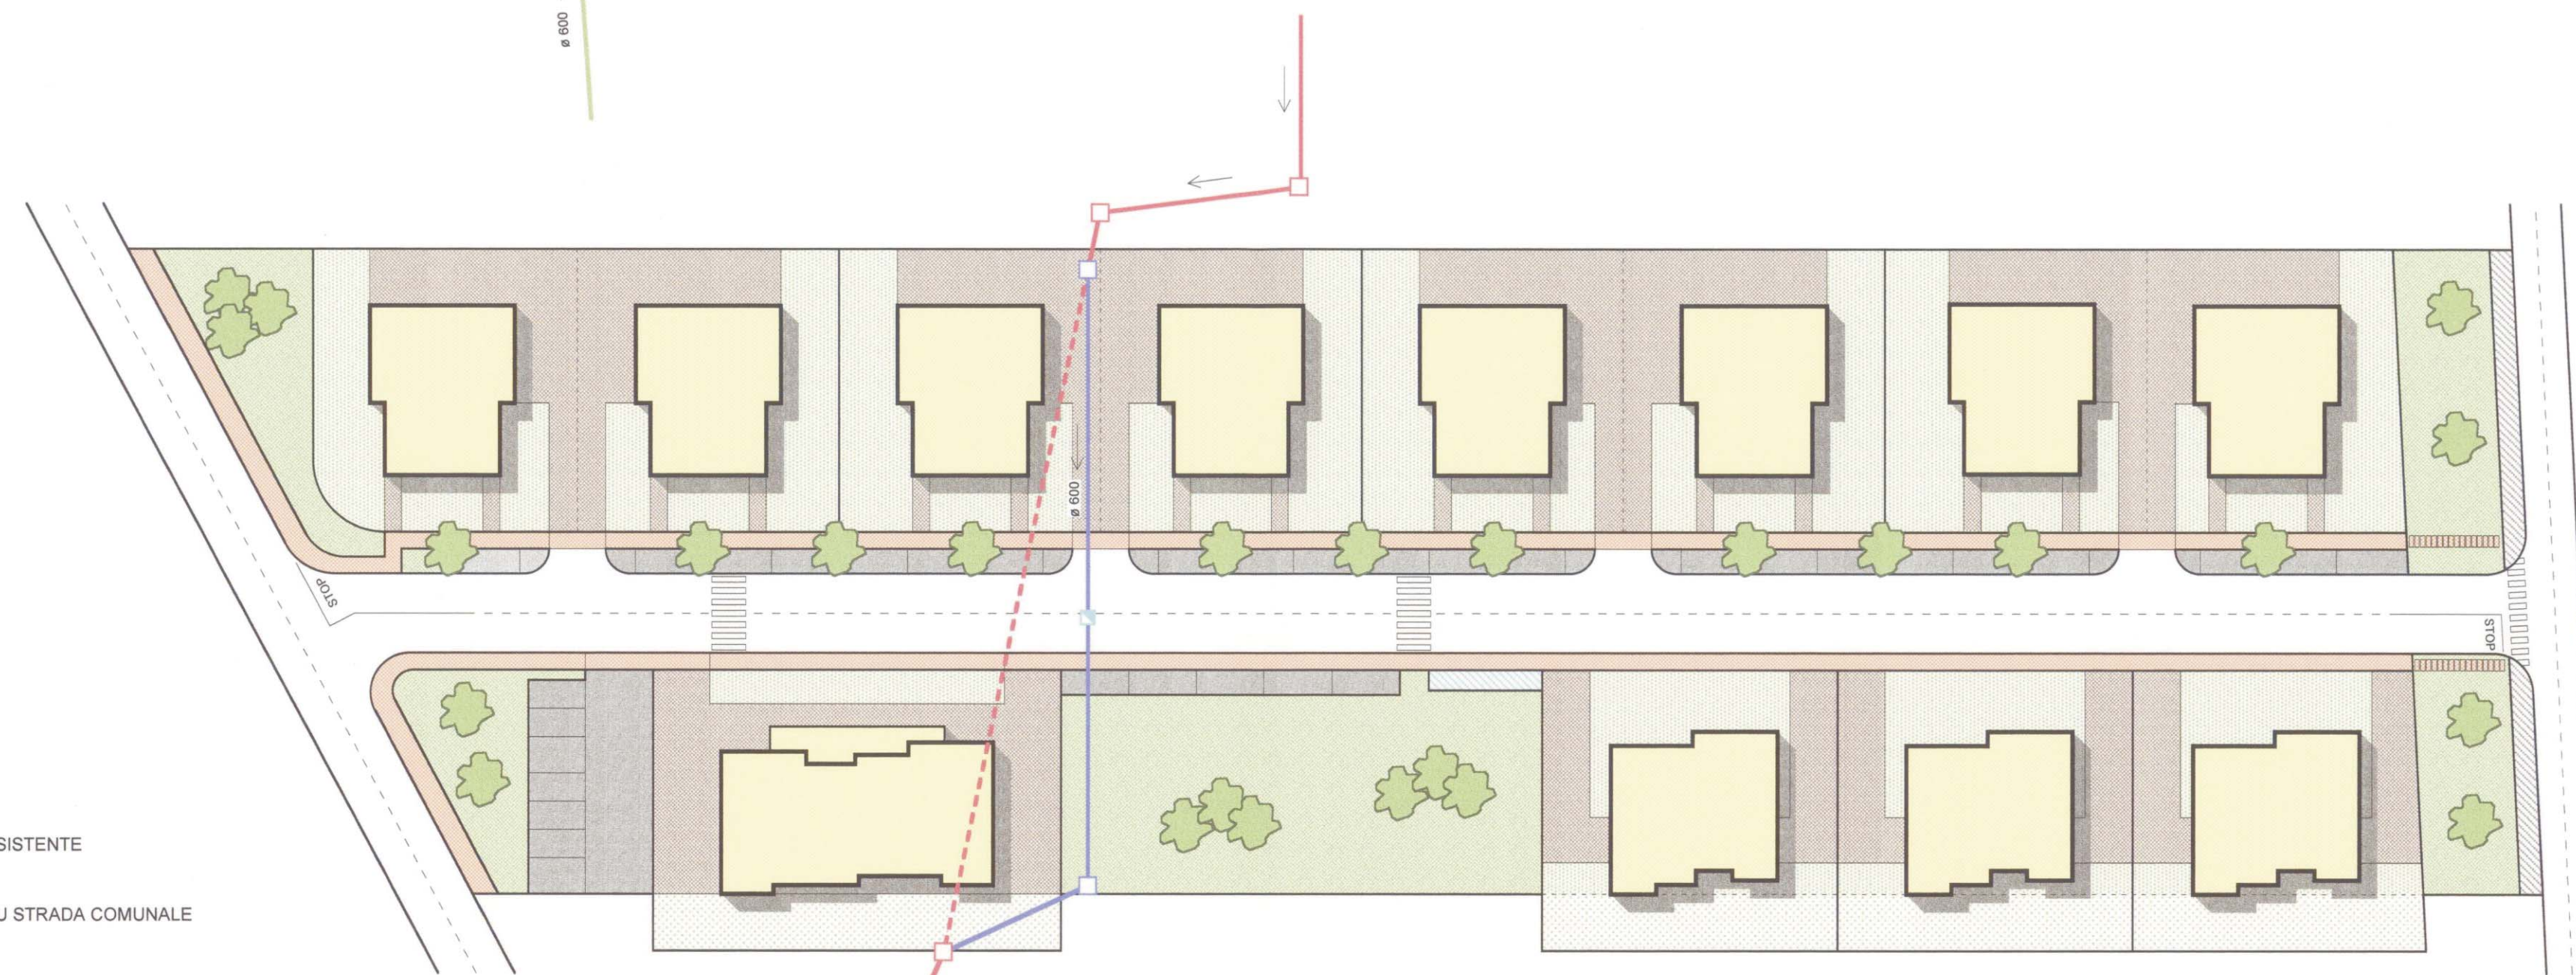

PLANIMETRIA GENERALE DEL P.di L.  
1° FASE: BY-PASS DEL COLLETTORE PRINCIPALE

LEGENDA:

- EDIFICI DI PROGETTO
- VIABILITA' PRIVATA
- PARCHEGGI PUBBLICI, IN ASFALTO
- GIARDINO PUBBLICO
- ISOLA ECOLOGICA (8,00 x 2,00)
- VERDE PRIVATO
- AREA AGRICOLA DELLA STESSA PROPRIETA'
- ACCESSO CARRABILE
- TRACCIATO COLLETTORE ACQUE MISTE, ESISTENTE
- TRACCIATO COLLETTORE ACQUE MISTE, SU STRADA COMUNALE
- POZZETTI DI DISPEZIONE ESISTENTI
- TRACCIATO COLLETTORE ACQUE MISTE, DA DEMOLIRE
- TRACCIATO COLLETTORE ACQUE MISTE, DI PROGETTO
- POZZETTI DI DISPEZIONE ESISTENTI, DI PROGETTO
- TRACCIATO COLLETTORE ACQUE NERE IN PHEAD, DI PROGETTO
- FOGNATURA ACQUE NERE DI RACCORDO IN PHEAD, DI PROGETTO
- POZZETTO DI IMMISSIONE (1,00 x 1,00), CON FONDO E PARETI IMPERMEABILIZZATI
- POZZETTO DI CONSEGNA (0,60 x 0,60), CON FONDO E PARETI IMPERMEABILIZZATI

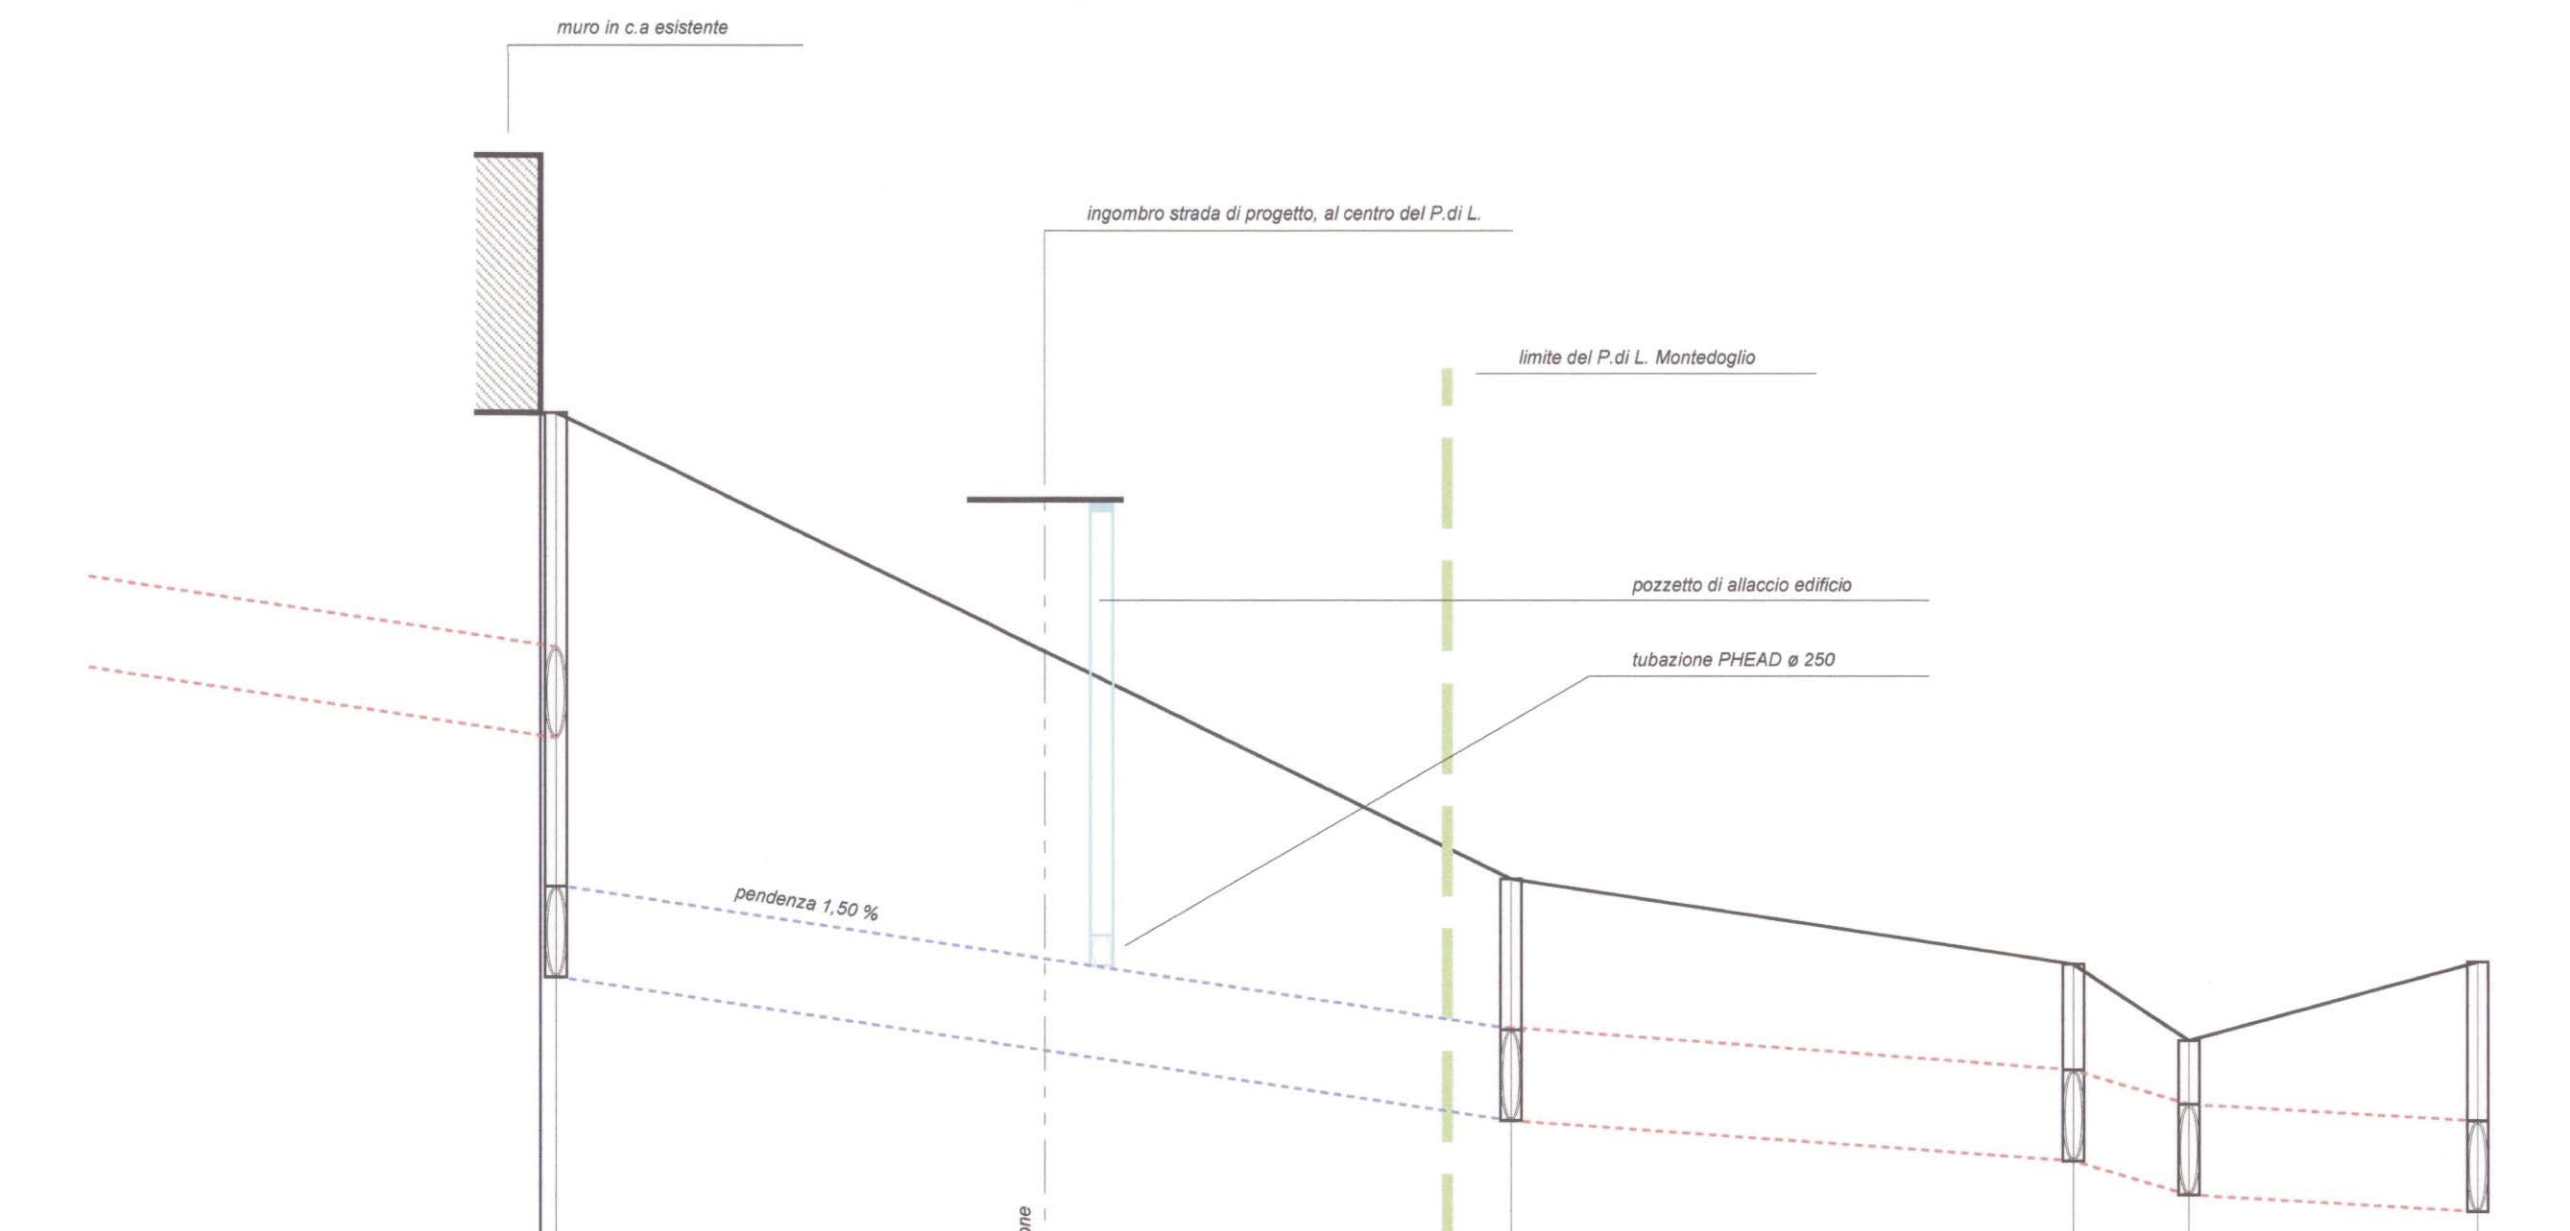

Q = 320,00 m

PUNTO DI RILIEVO	112	102	103	103 bis	104
DISTANZE PARZIALI		63,20	37,30	19,10	
DISTANZE PROGRESSIVE	0,00	63,20	100,50	108,15	127,25
QUOTE TERRENO	328,22	328,137	328,572	328,007	328,637
QUOTA PARTE SUPERIORE TUBO CLS	327,27	328,537	328,272	328,647	328,637

PROFILO COLLETTORE FOGNARIO  
ESISTENTE E DI PROGETTO

asse x 1:500    asse y 1:50