

COMUNE DI  
SANSEPOLCRO

PIANO DI RECUPERO  
POGGIO ALLA FAME  
in variante all'elaborato 6h\_Ambito\_7c  
scheda 10Vi 02 del R.U.

PROGETTISTA  
ING. AUGUSTO SIMEONE LELLI

SETTEMBRE 2018


Piazza Incontro 2  
06012  
Città di Castello  
telefono:  
333-3758624  
e-mail:  
augustosimeonelelli@gmail.com

TAVOLA 08/PROGETTO


PROSPETTI E SEZIONI FABBRICATO PRINCIPALE

scala 1:100

L'incremento del volume non comporta nessuna  
modifica ai prospetti principali che rimangono  
invariati.

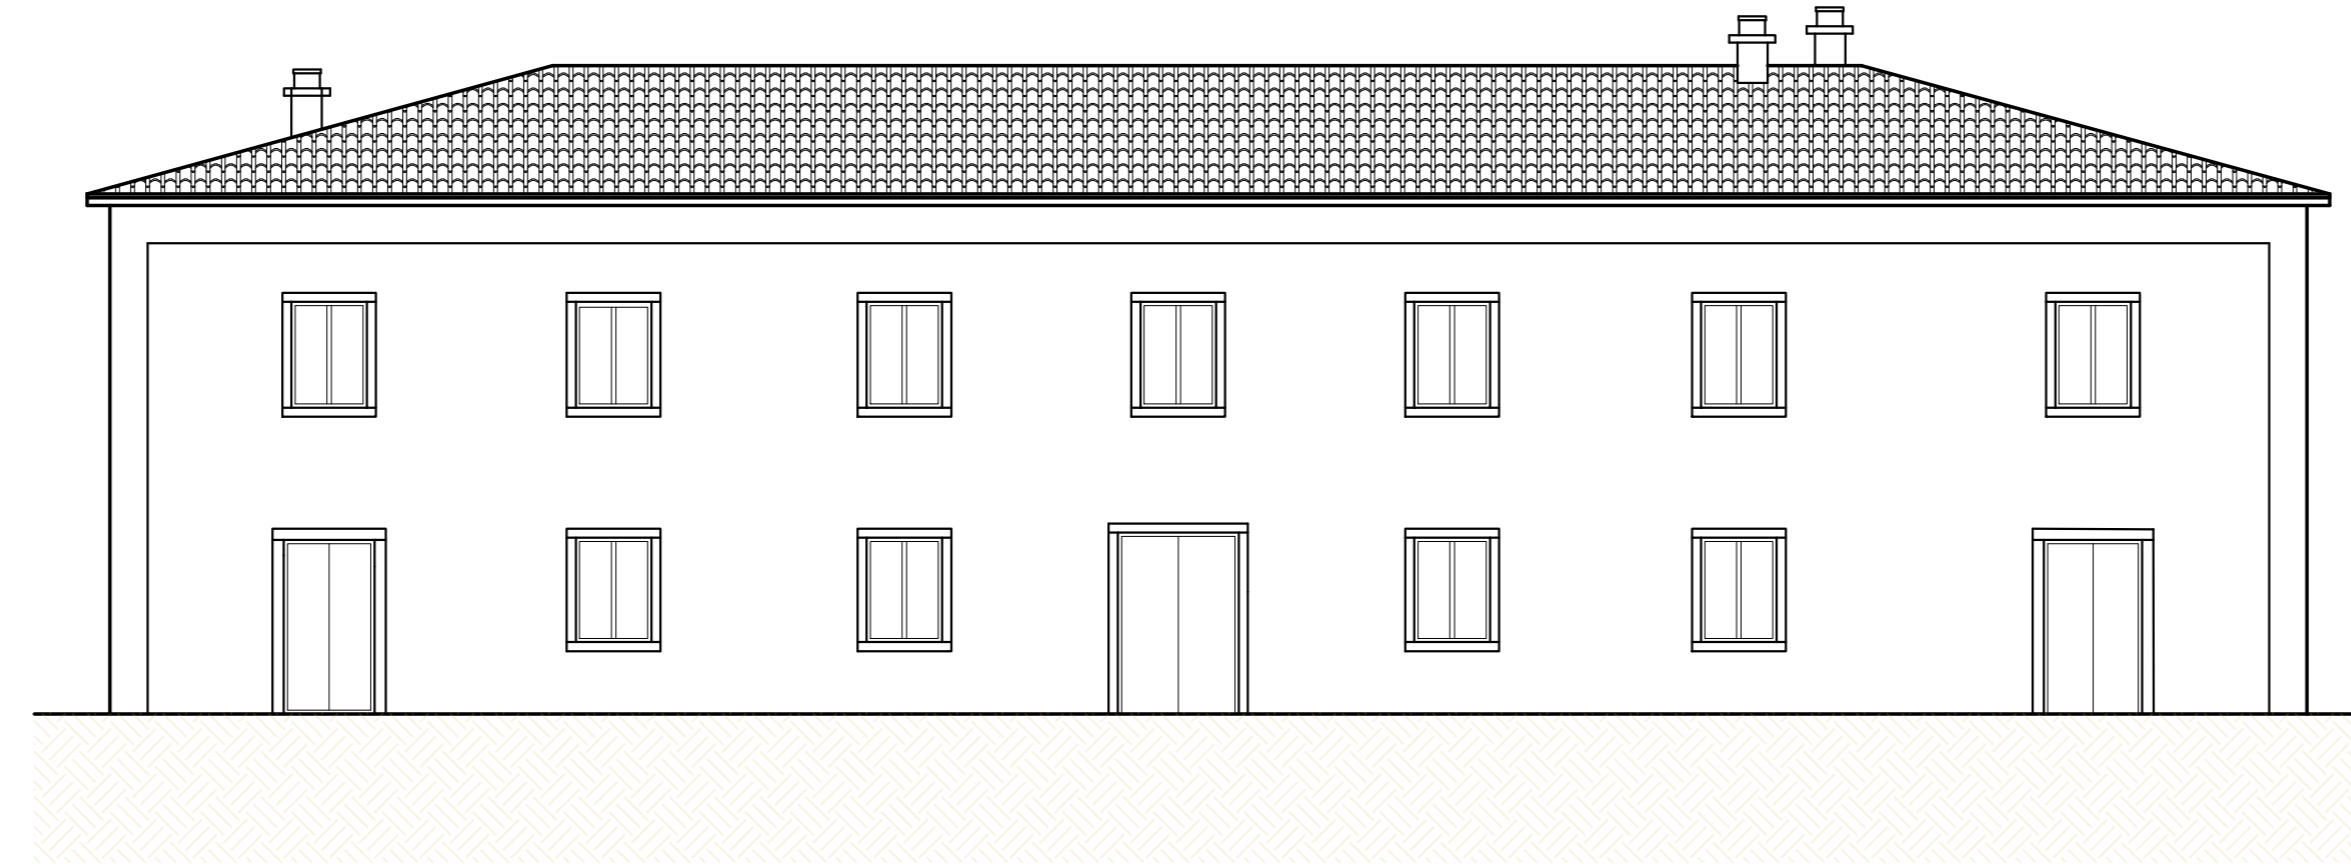


PROSPETTO FRONTALE SUD

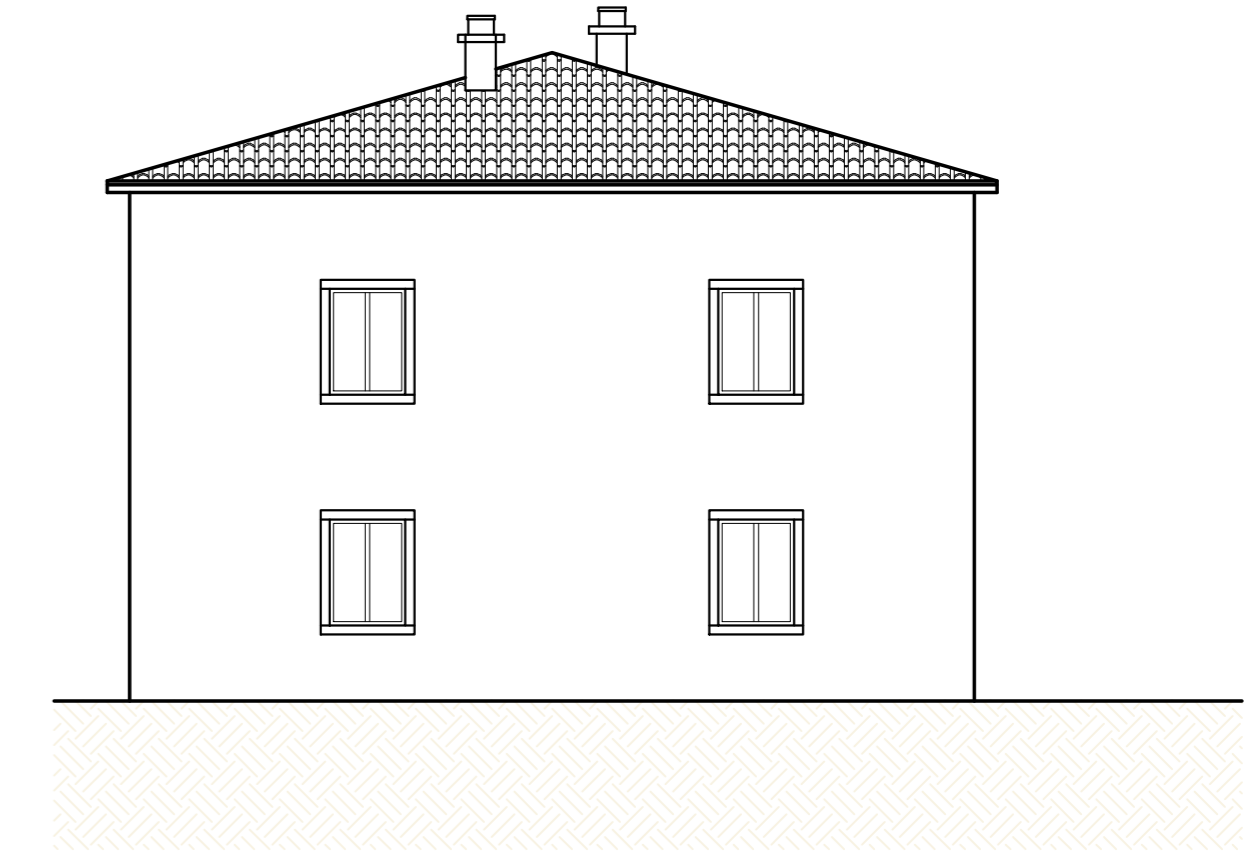

PROSPETTO LATERALE EST



PROSPETTO NORD

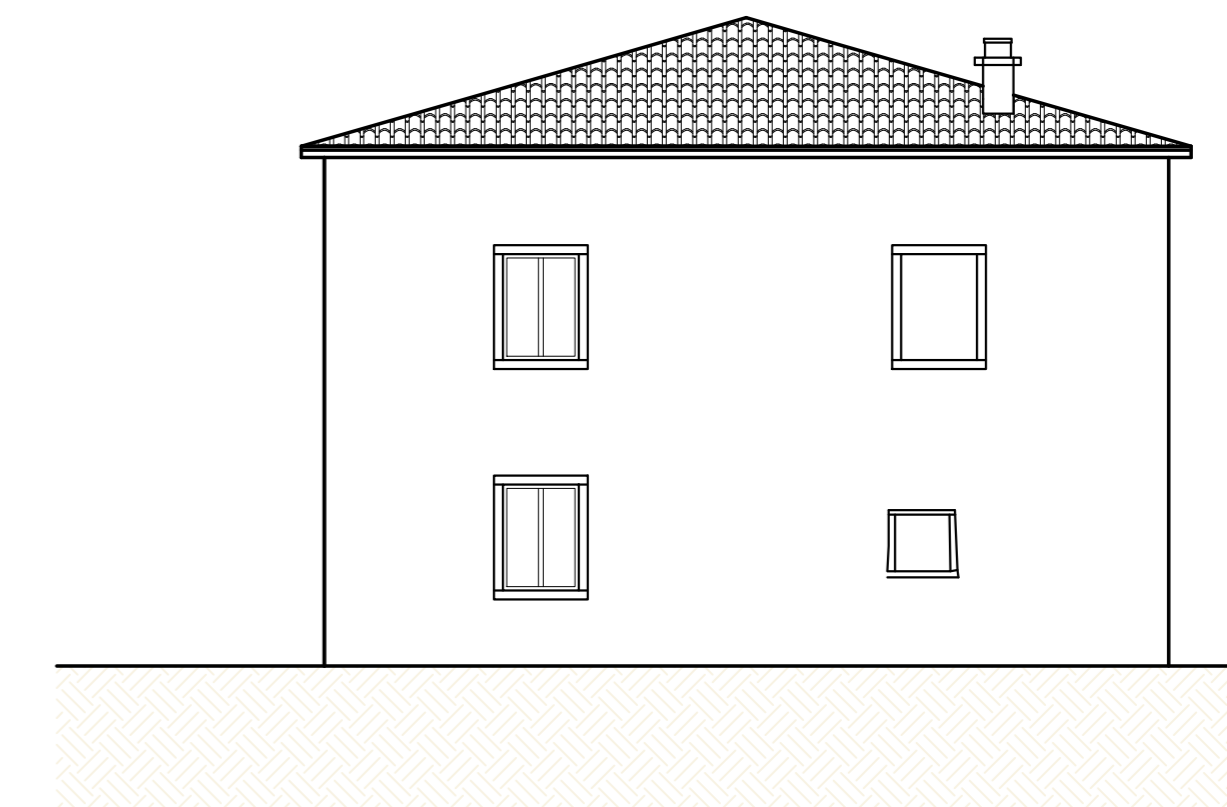

PROSPETTO LATERALE OVEST

Foglio 58 particella 20 sub 1, Foglio 58 particella 20 sub 2



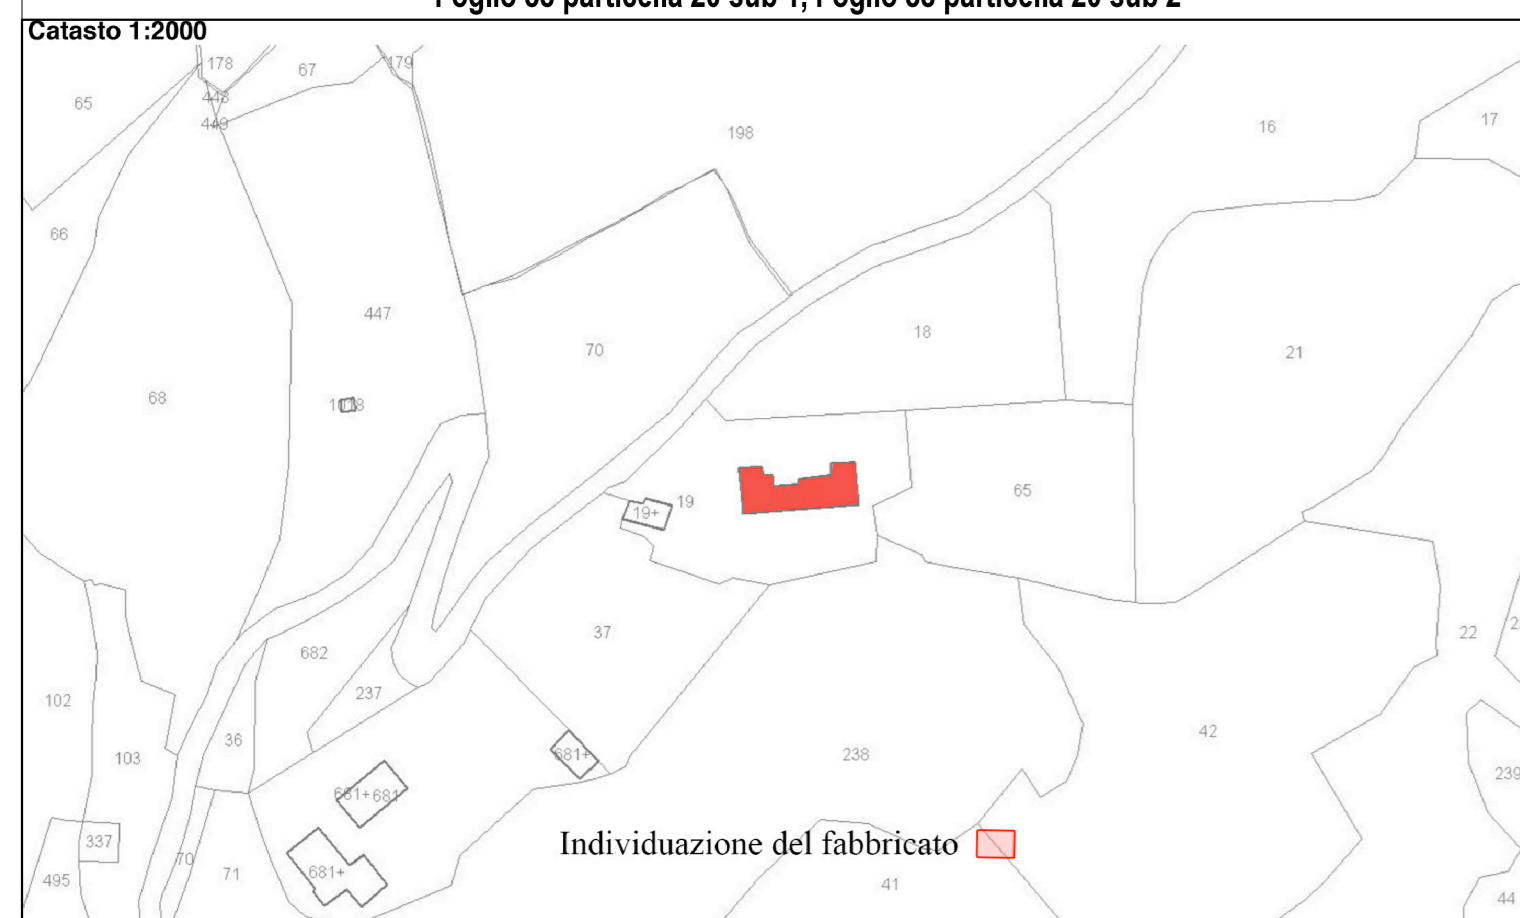


Foto aerea

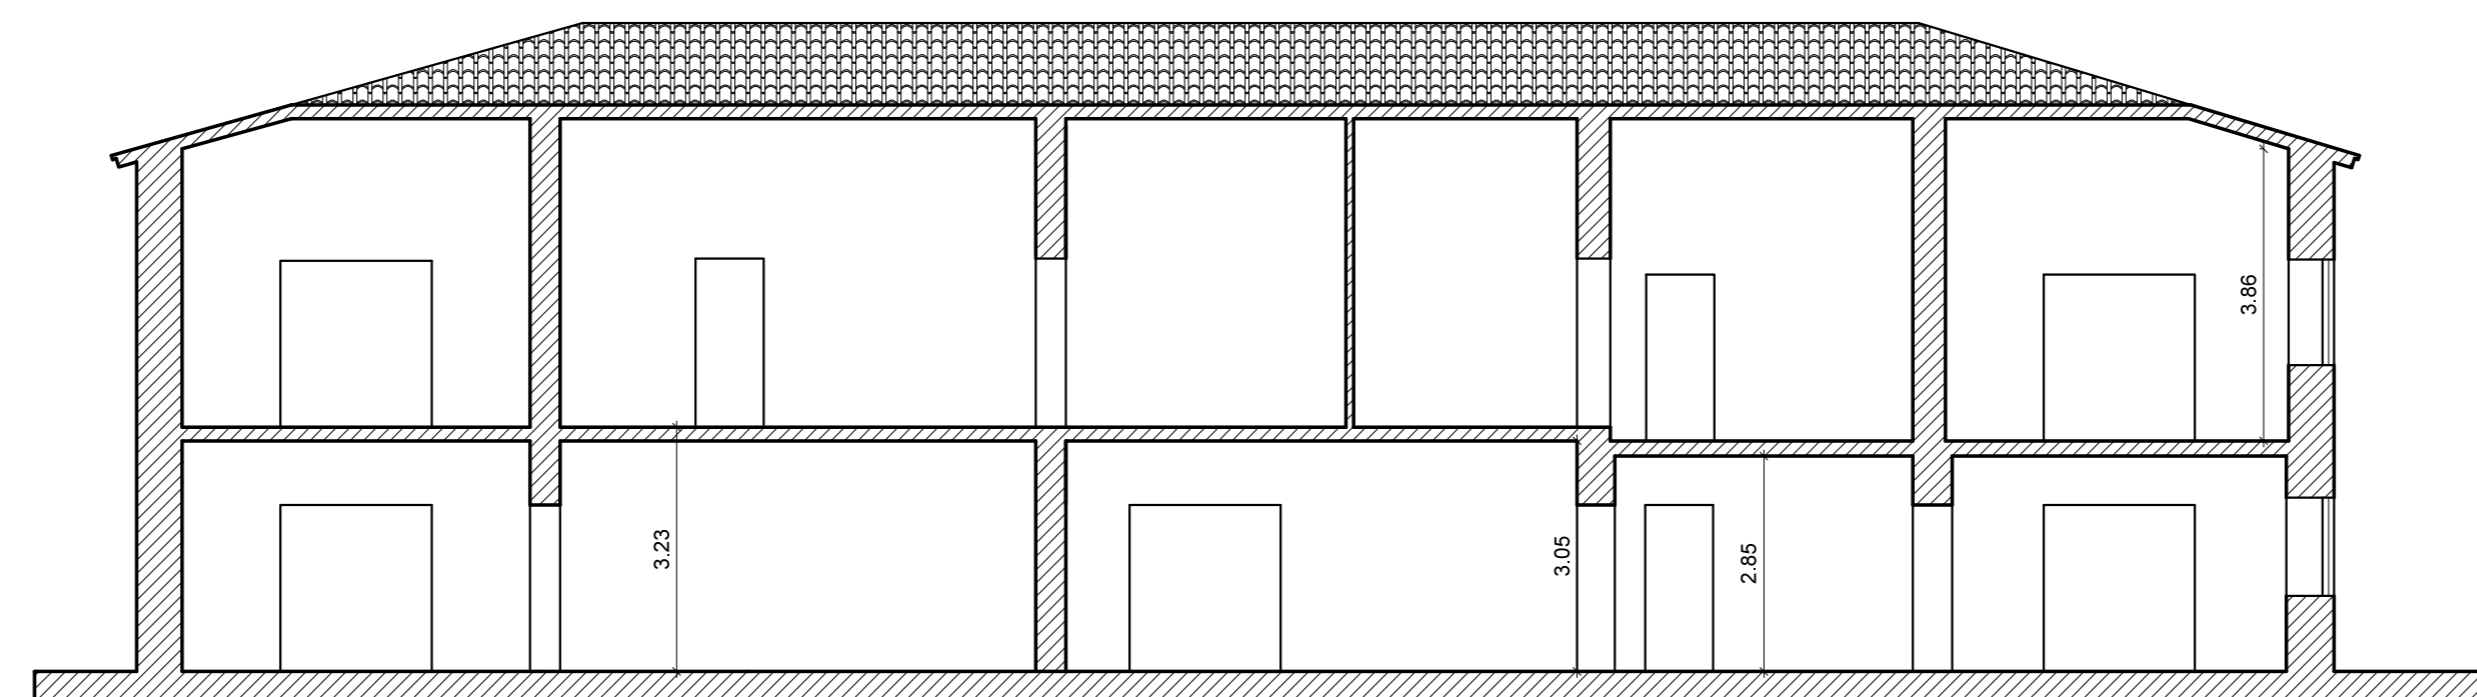

SEZIONE B-B

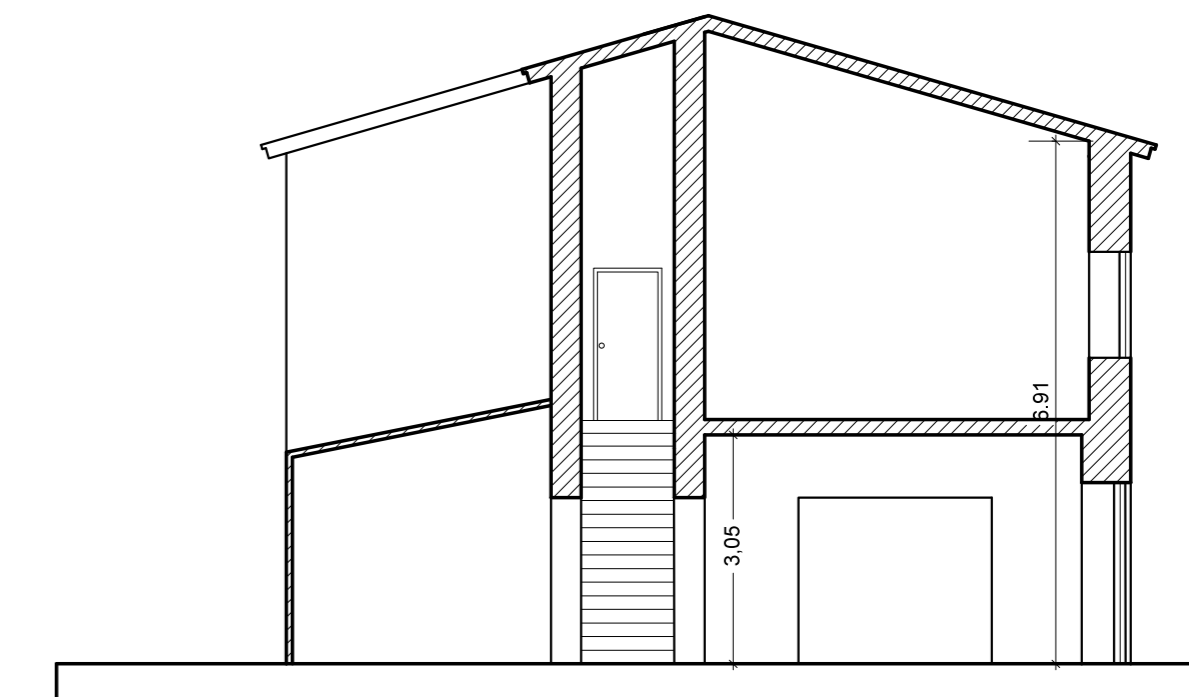

SEZIONE A-A