

COMUNE DI  
SANSEPOLCRO

PIANO DI RECUPERO  
POGGIO ALLA FAME  
in variante all'elaborato  
6h\_Ambito\_7c  
scheda 10Vi 02 del R.U.

PROGETTISTA  
ING. AUGUSTO SIMEONE LELLI


SETTEMBRE 2018

Piazza Incontro 2  
06012  
Città di Castello  
telefono:  
333-3758624  
e-mail:  
augustosimeonelelli@gmail.com

TAVOLA 02/PROGETTO

Estratto dello stato attuale su foto aerea, base CTR e Catastale

scala 1:1000

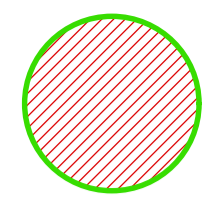

INDIVIDUAZIONE AREA SOGGETTA A PIANO DI RECUPERO  
al Foglio 58 particelle 19,20,65,1354,1299 secondo le rispettive aree tratteggiate



Foglio 58 particella 20 sub 1, Foglio 58 particella 20 sub 2

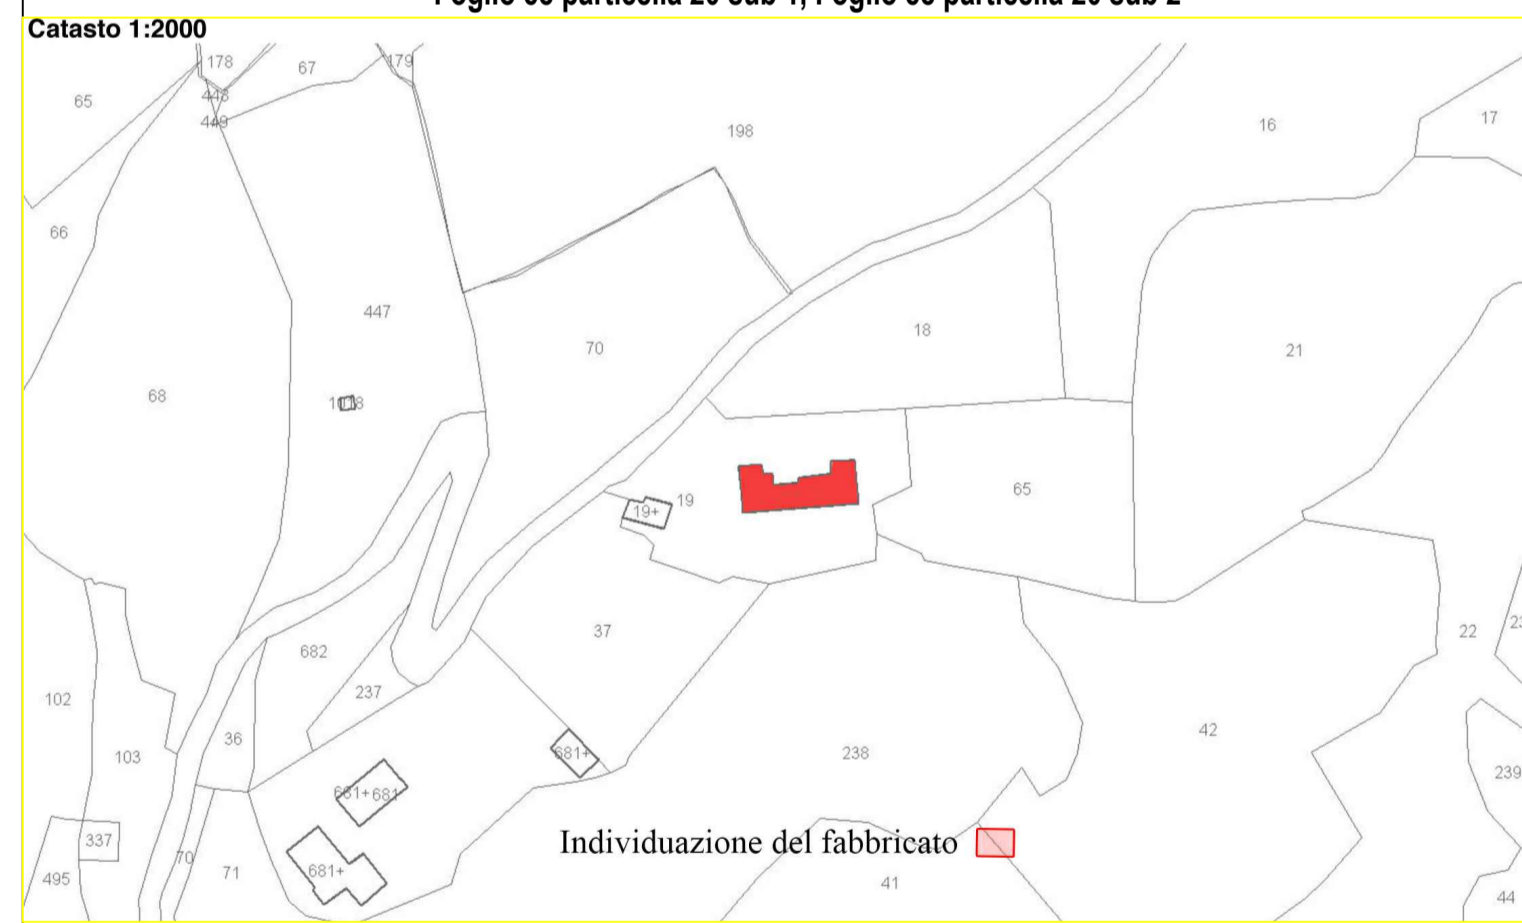


Foto aerea



ESTRATTO CATASTALE

