COMUNE DI SANSEPOLCRO

Provincia di Arezzo

PIANO PARTICOLAREGGIATO DI DETTAGLIO

Art. 65 L.R. Toscana 1/2005 - Art. 3 N.T.A. Variante al P.R.G. per le aree produttive

PROGETTO: PIANO PARTICOLAREGGIATO DI DETTAGLIO COMPARTO D5: via Senese Aretina - via Marco Buitoni UBICAZIONE: VIA SENESE ARETINA - VIA MARCO BUITONI ZONA ALTO TEVERE COMMITTENTE: ATTIVITA' CERBONI S.R.L. - CERBONI DINA	ALLEGATO 05
STATO DI PROGETTO PLANIVOLUMETRICO - USO DEL SUOLO SEZIONI TIPO	**SCALA 1:500**
	PROGETTISTI

plot 10=1 | **data** DICEMBRE 2008 | **file** R:\via SENESE-ARETINA\piano dett.

Rilievi ed elaborazioni grafiche STUDIO RONDINA – E' VIETATA LA RIPRODUZIONE ANCHE PARZIALE DI QUESTO ELABORATO SENZA LA NOSTRA AUTORIZZAZIONE SCRITTA

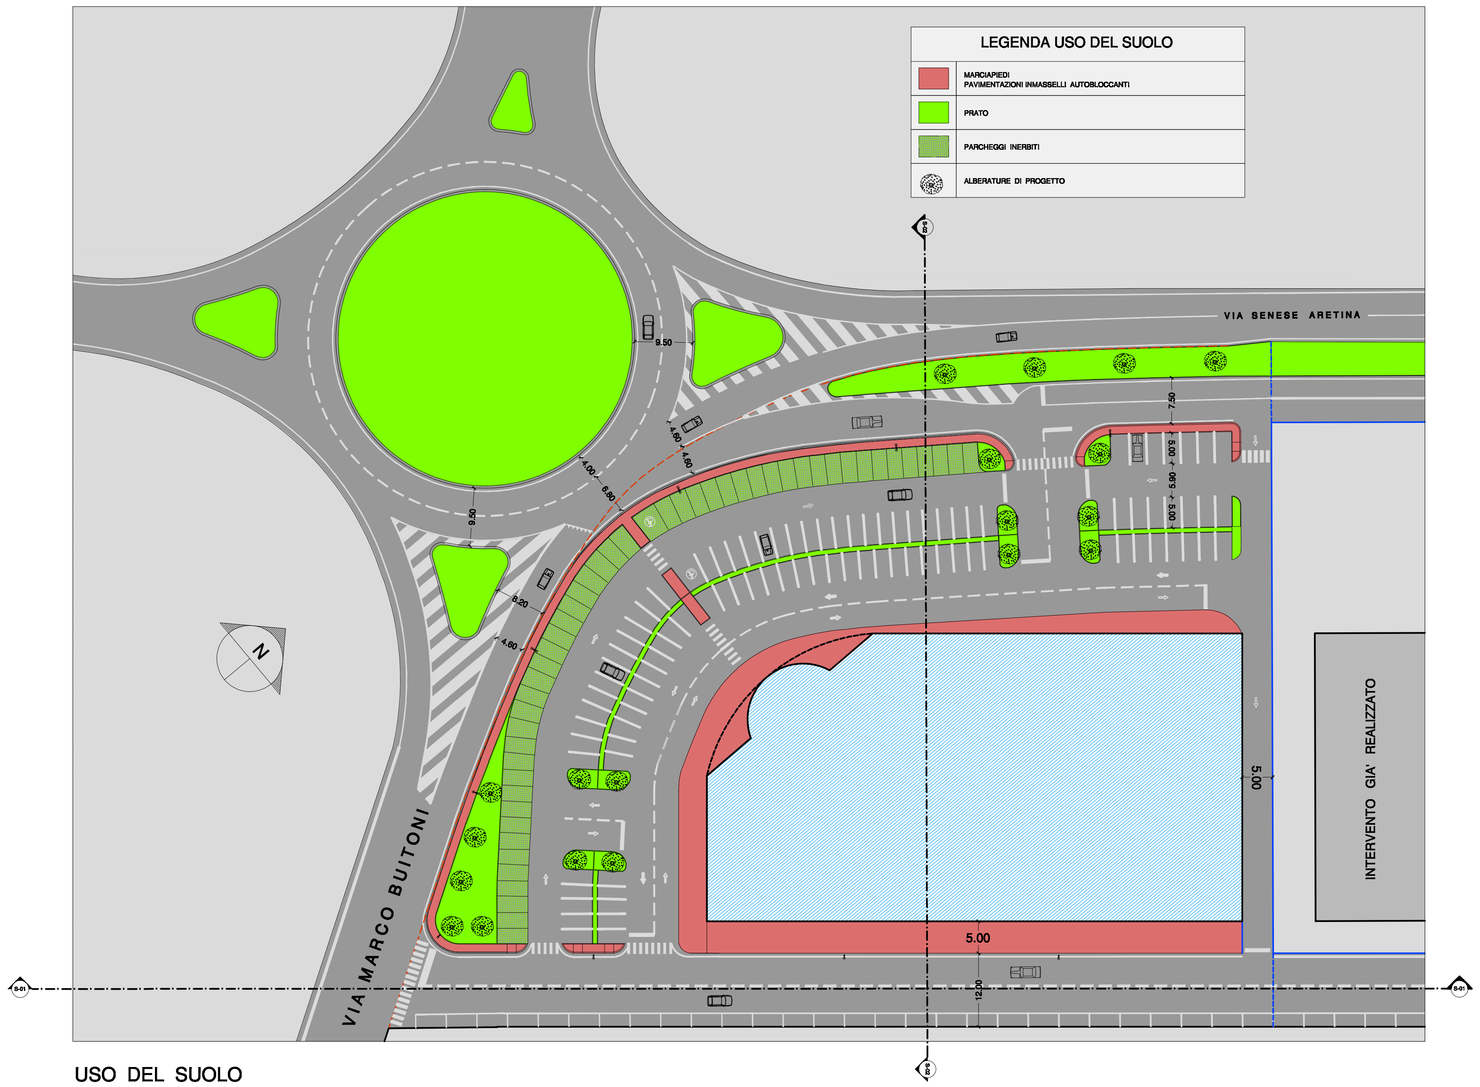

USO DEL SUOLO

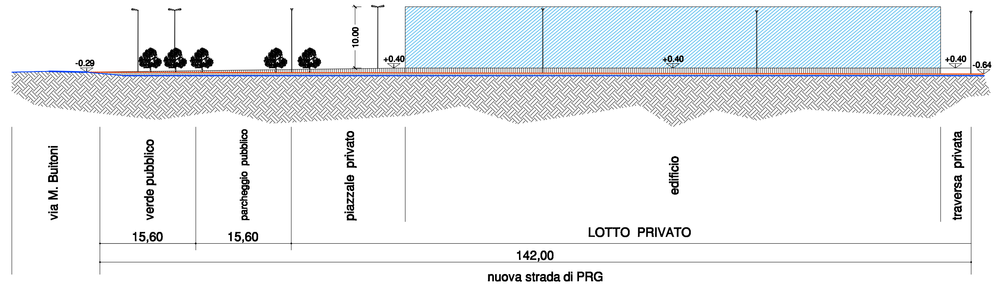

SEZIONE S - 01

PROFILO ATTUALE

PROFILO DI PROGETTO

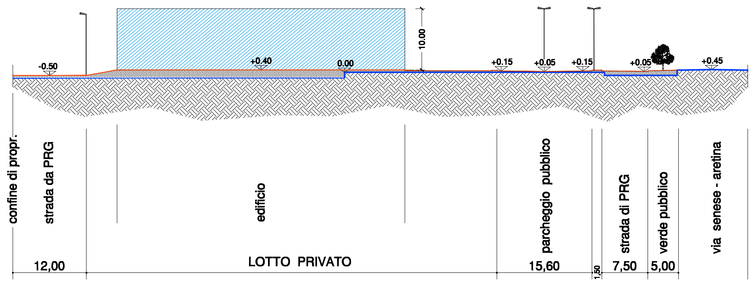

SEZIONE S - 02

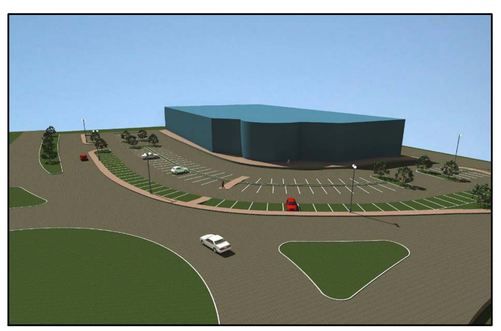

AMBIENTAZIONE 1

AMBIENTAZIONE 2
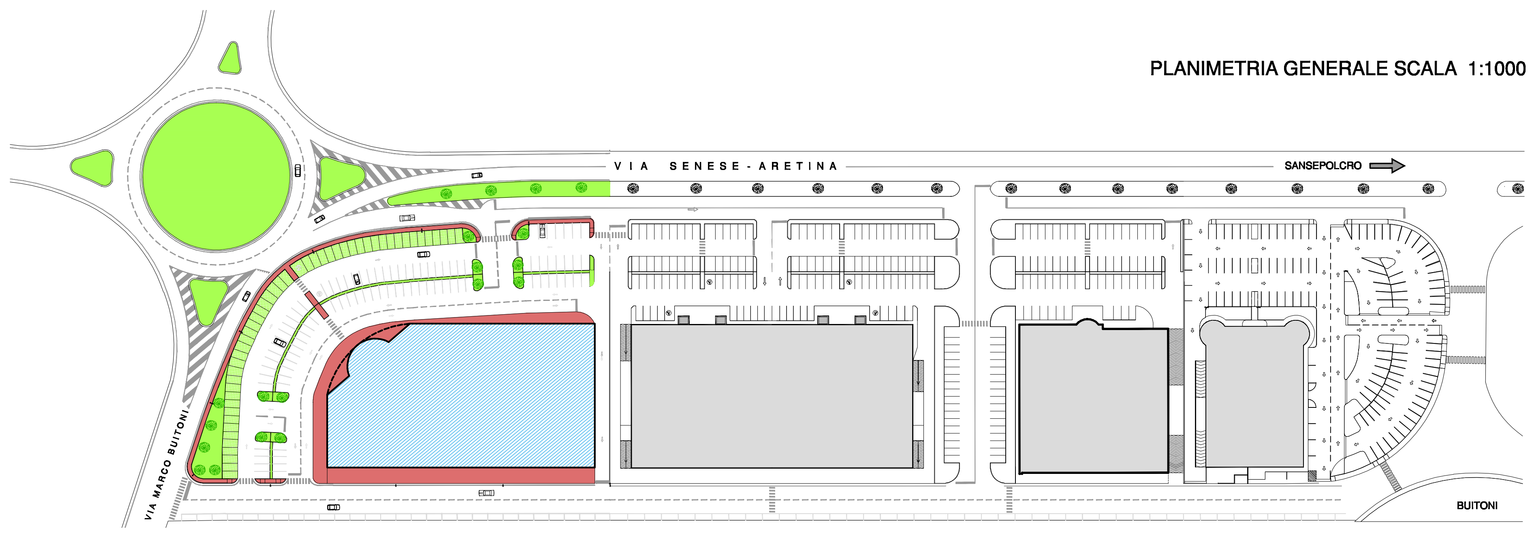
PLANIMETRIA GENERALE SCALA 1:1000