



COMUNE DI SANSEPOLCRO
PROVINCIA DI AREZZO

PALAZZO COLLACCHIONI
Piano-progetto unitario di consolidamento
restauro e recupero funzionale



PROPRIETA'
Soc. PLANTA MEDICA S.r.l.
Sede legale in Citerna (PG)
Via della Libertà 37



PROGETTAZIONE E DIREZIONE LAVORI

COORDINATORE GENERALE DEL PIANO
Dott. Ing. Eugenio BRUSCHI
RESPONSABILE GRUPPO DI PROGETTAZIONE
Dott. Arch. Franco BULGHERINI
RESPONSABILE INDAGINE STORICO-AMBIENTALE
Dott. Arch. Luigi CALITERNA
DIRETTORE DEI LAVORI
Dott. Arch. Francesco PETRANGELI PAPINI

PROGETTO ARCHITETTONICO



Gruppo di Progettazione
Architetti Associati
Via Salaria 101 - 00198 Roma
Tel. 06/4940101 - Fax 06/4940102
E-mail: bp@bp.it

RESPONSABILE PROGETTO ED.O.
Dott. Arch. Franco BULGHERINI

RESPONSABILE PROGETTO
Dott. Arch. Francesco PETRANGELI PAPINI

RESPONSABILE GRUPPO DI LAVORO
Dott. Arch. Mario CADEMARTORI

RESPONSABILE ELABORAZIONI SPECIALISTICHE
Dott. Arch. Giacomo POKIA

GRUPPO DI LAVORO
Dott. Arch. Pierluigi BELLINI
Dott. Arch. Paolo CADEMARTORI
Elio DI FILIPPO

PROGETTO STRUTTURALE



Gruppo di Lavoro Strutturale
Via Salaria 101 - 00198 Roma
Tel. 06/4940101 - Fax 06/4940102
E-mail: gds@bp.it

RESPONSABILE PROGETTO ED.O.
Dott. Ing. Ottavio VALCELLI

GRUPPO DI LAVORO
Dott. Ing. Lorenzo VALCELLI
Geologo Rodolfo ANCILOTTI

PROGETTO IMPIANTISTICO



Manutenzione e Energia
Via Salaria 101 - 00198 Roma
Tel. 06/4940101 - Fax 06/4940102
E-mail: me@bp.it

RESPONSABILE PROGETTO ED.O.
Dott. Ing. Stefano MIGNANI

GRUPPO DI LAVORO
Dott. Ing. Tommaso BUGLI
Dott. Ing. Alessandro PANICHI
Dott. Ing. Francesco SCORBINI
Dott. Arch. Francesca ZORZETTO

RESPONSABILE PREVENZIONE INCENDI
Dott. Ing. Paolo BONACCORSI

RESPONSABILE ACUSTICA
Dott. Ing. Fabio MINNATI

RILIEVI
Soc. CERET srl - Geom. Alessandro SMACCHIA

RESTAURO STORICO ARTISTICO
Dott.ssa Stefania BERNARDINI
Dott.ssa Francesca GATTUSO
Dott.ssa Valentina GHISO
Geom. Sergio PELLEGRINI
Geom. Riccardo ZAZZI

COORDINAMENTO SICUREZZA
Geom. G. Battista FRANCHIONI

ORIGINI E TRASFORMAZIONI DEL PALAZZO
Dott.ssa Federica AMBRUSIANO

INQUADRAMENTO URB. E CATAST.
Geom. Sergio PELLEGRINI
Geom. Riccardo ZAZZI

PROGETTO DEFINITIVO

INQUADRAMENTO CATASTALE

ELABORATO N° **Tav. 2.3**

TITOLO


Estratto Tav. n. 06b
del R.U. approvato
Estratto catastale 1:5.000

SCALA: **1:5.000**

REVISIONE: **A**

DATA: **MAGGIO 2015**

NOME FILE: Tav. n. 2.3 pdf

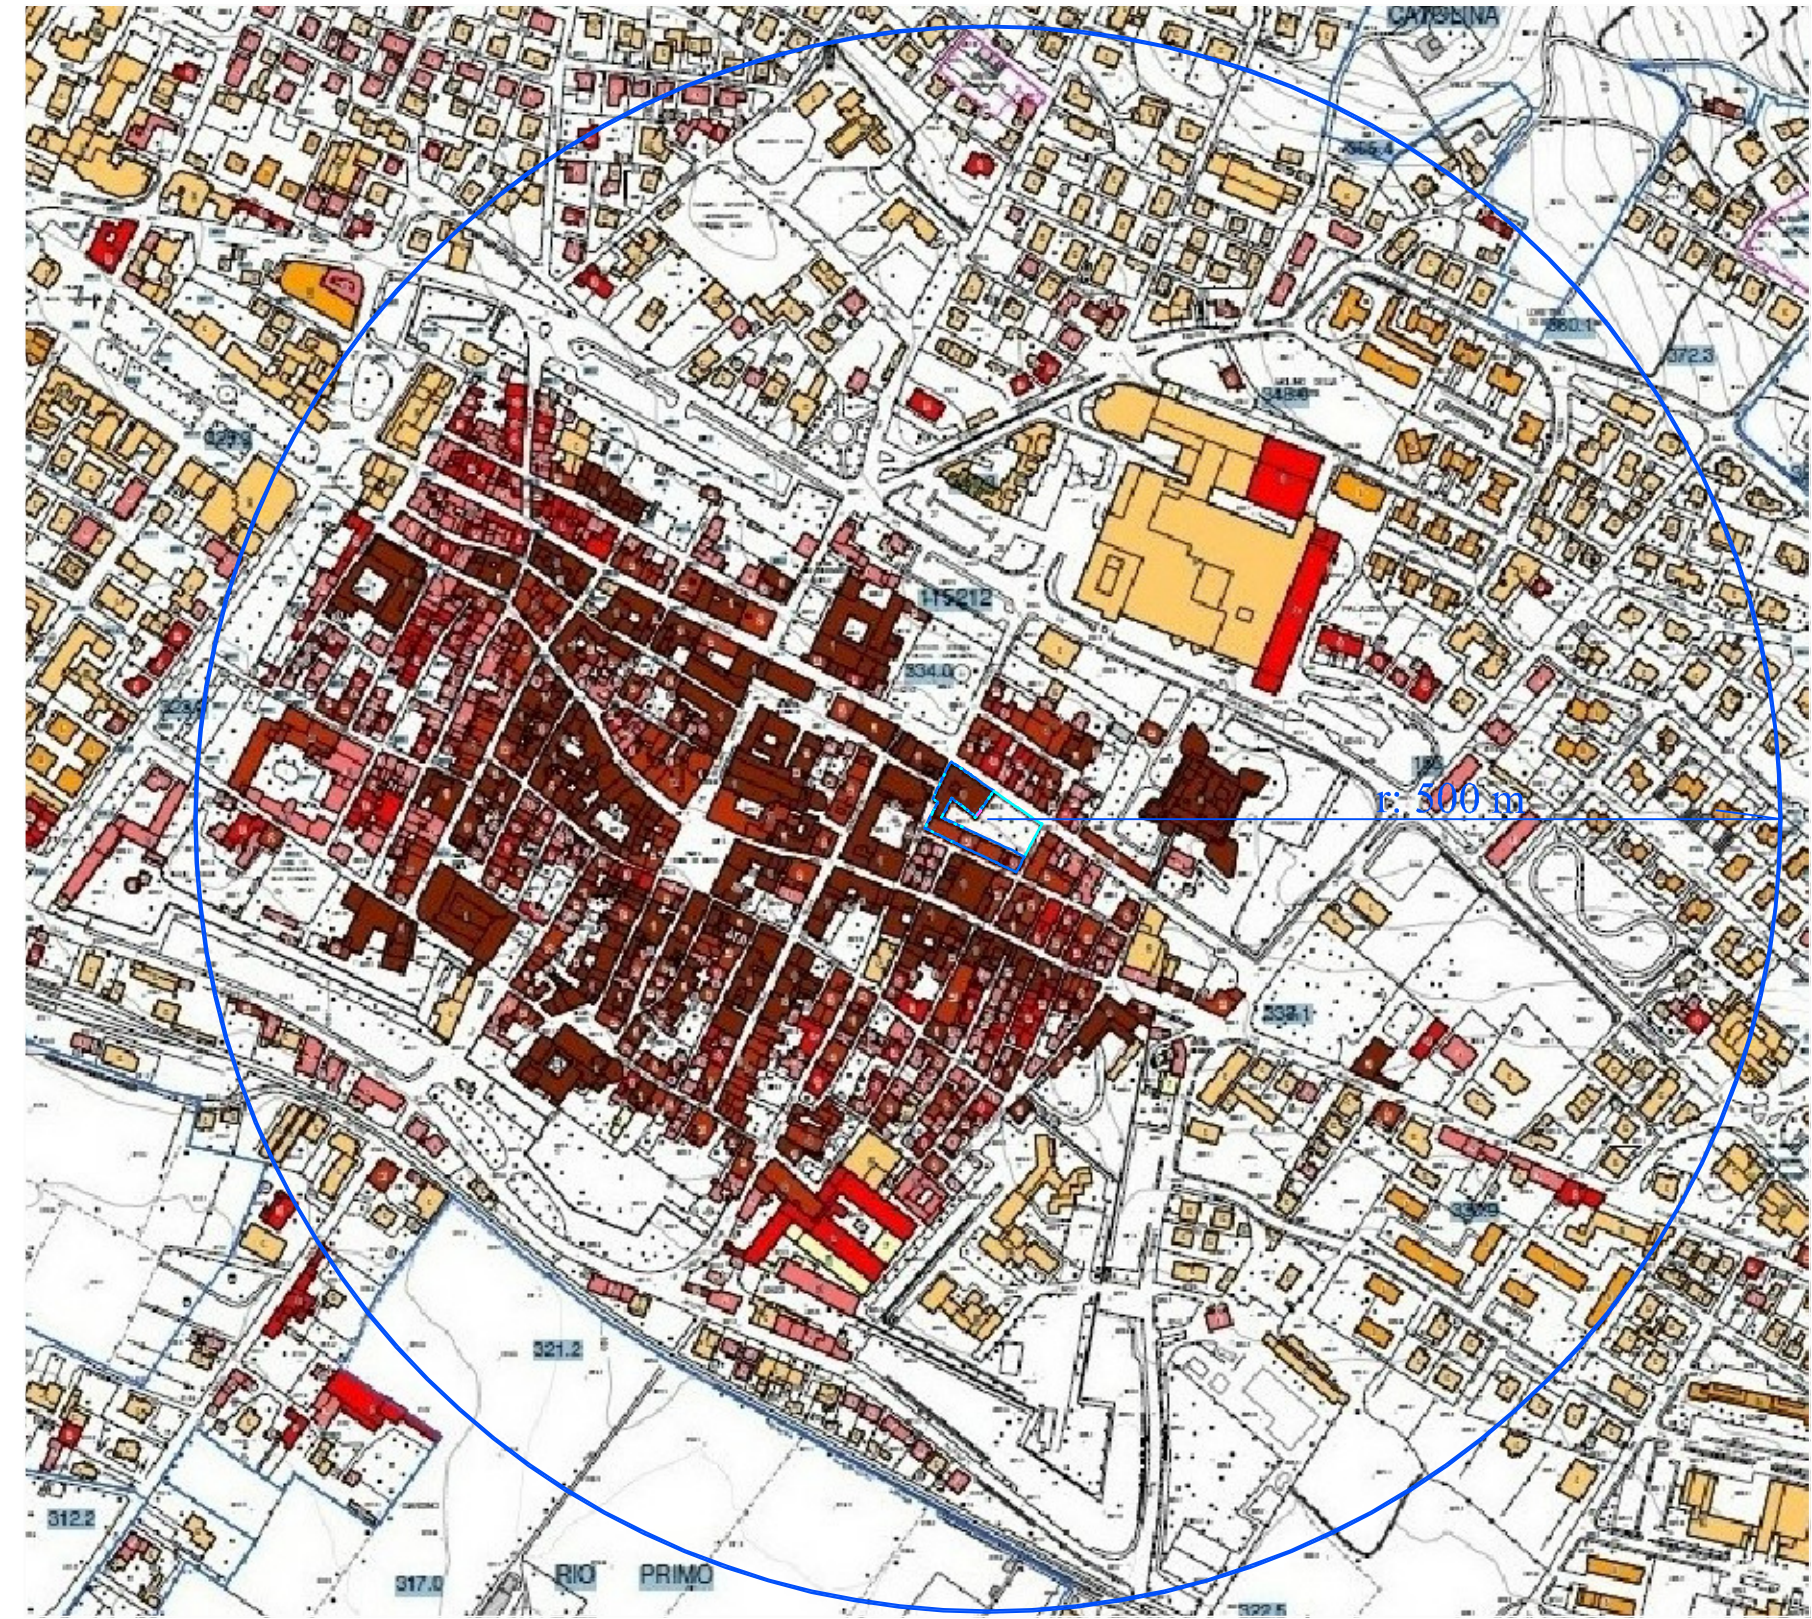

ELABORATO
06b

Estratto catastale 1:5.000

Comune di Sansepolcro, Foglio 70



- CLASSE 1 - Edifici o complessi di rilevante valore storico - architettonico dichiarati di interesse culturale ai sensi del d. lgs. 42/04
- CLASSE 2 - Edifici o complessi di riconoscibile valore architettonico e contestuale
- CLASSE 3 - Edifici o complessi di valore architettonico e contestuale scarso
- CLASSE 4 - Edifici o complessi di valore architettonico e contestuale neutro
- CLASSE 5 - Edifici o complessi di valore architettonico nullo ma in contesti pianificati
- CLASSE 6 - Edifici o complessi di valore architettonico nullo
- CLASSE 7 - Edifici o complessi in contrasto con il tessuto antico soggetti a demolizione e trasferimento della s.u.l.;
- Ambito di riferimento delle schede di cui all'elaborato 06h
- Perimetro di centro abitato