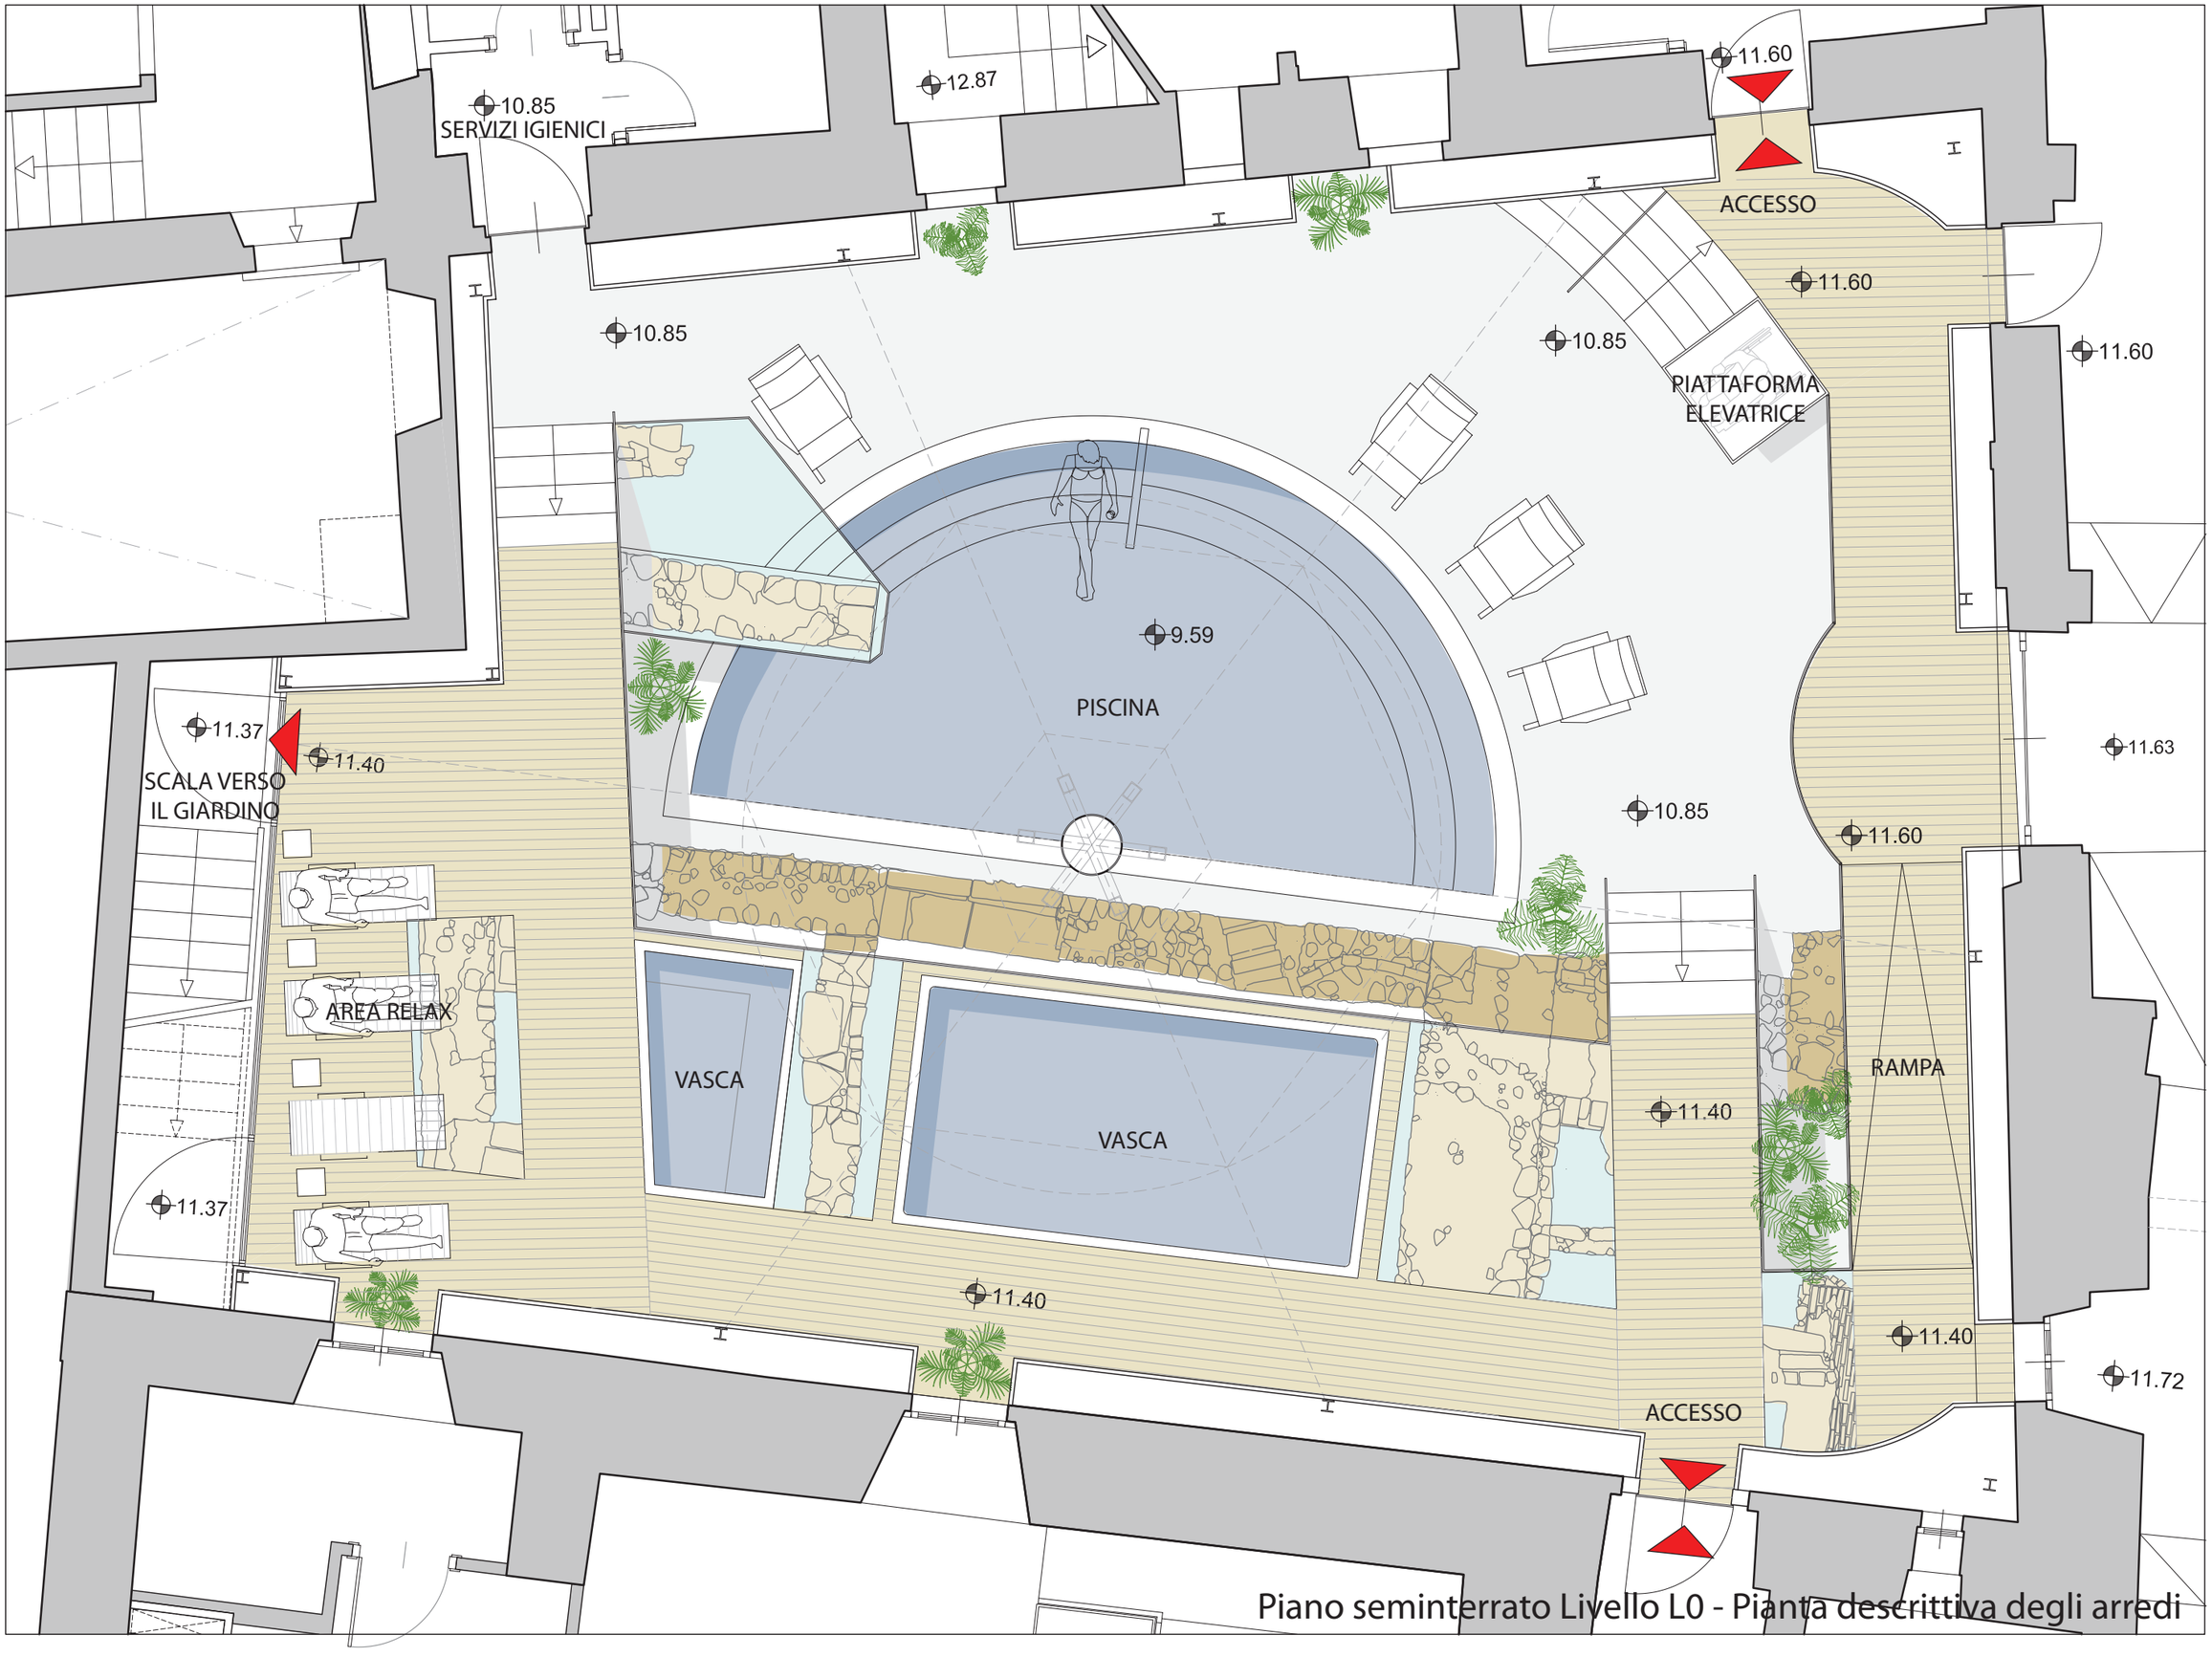

Piano seminterrato Livello L0 - Pianta descrittiva degli arredi