


STATO DI FATTO

SOFFITTI ED ELEMENTI ARCHITETTONICI

PROGETTO

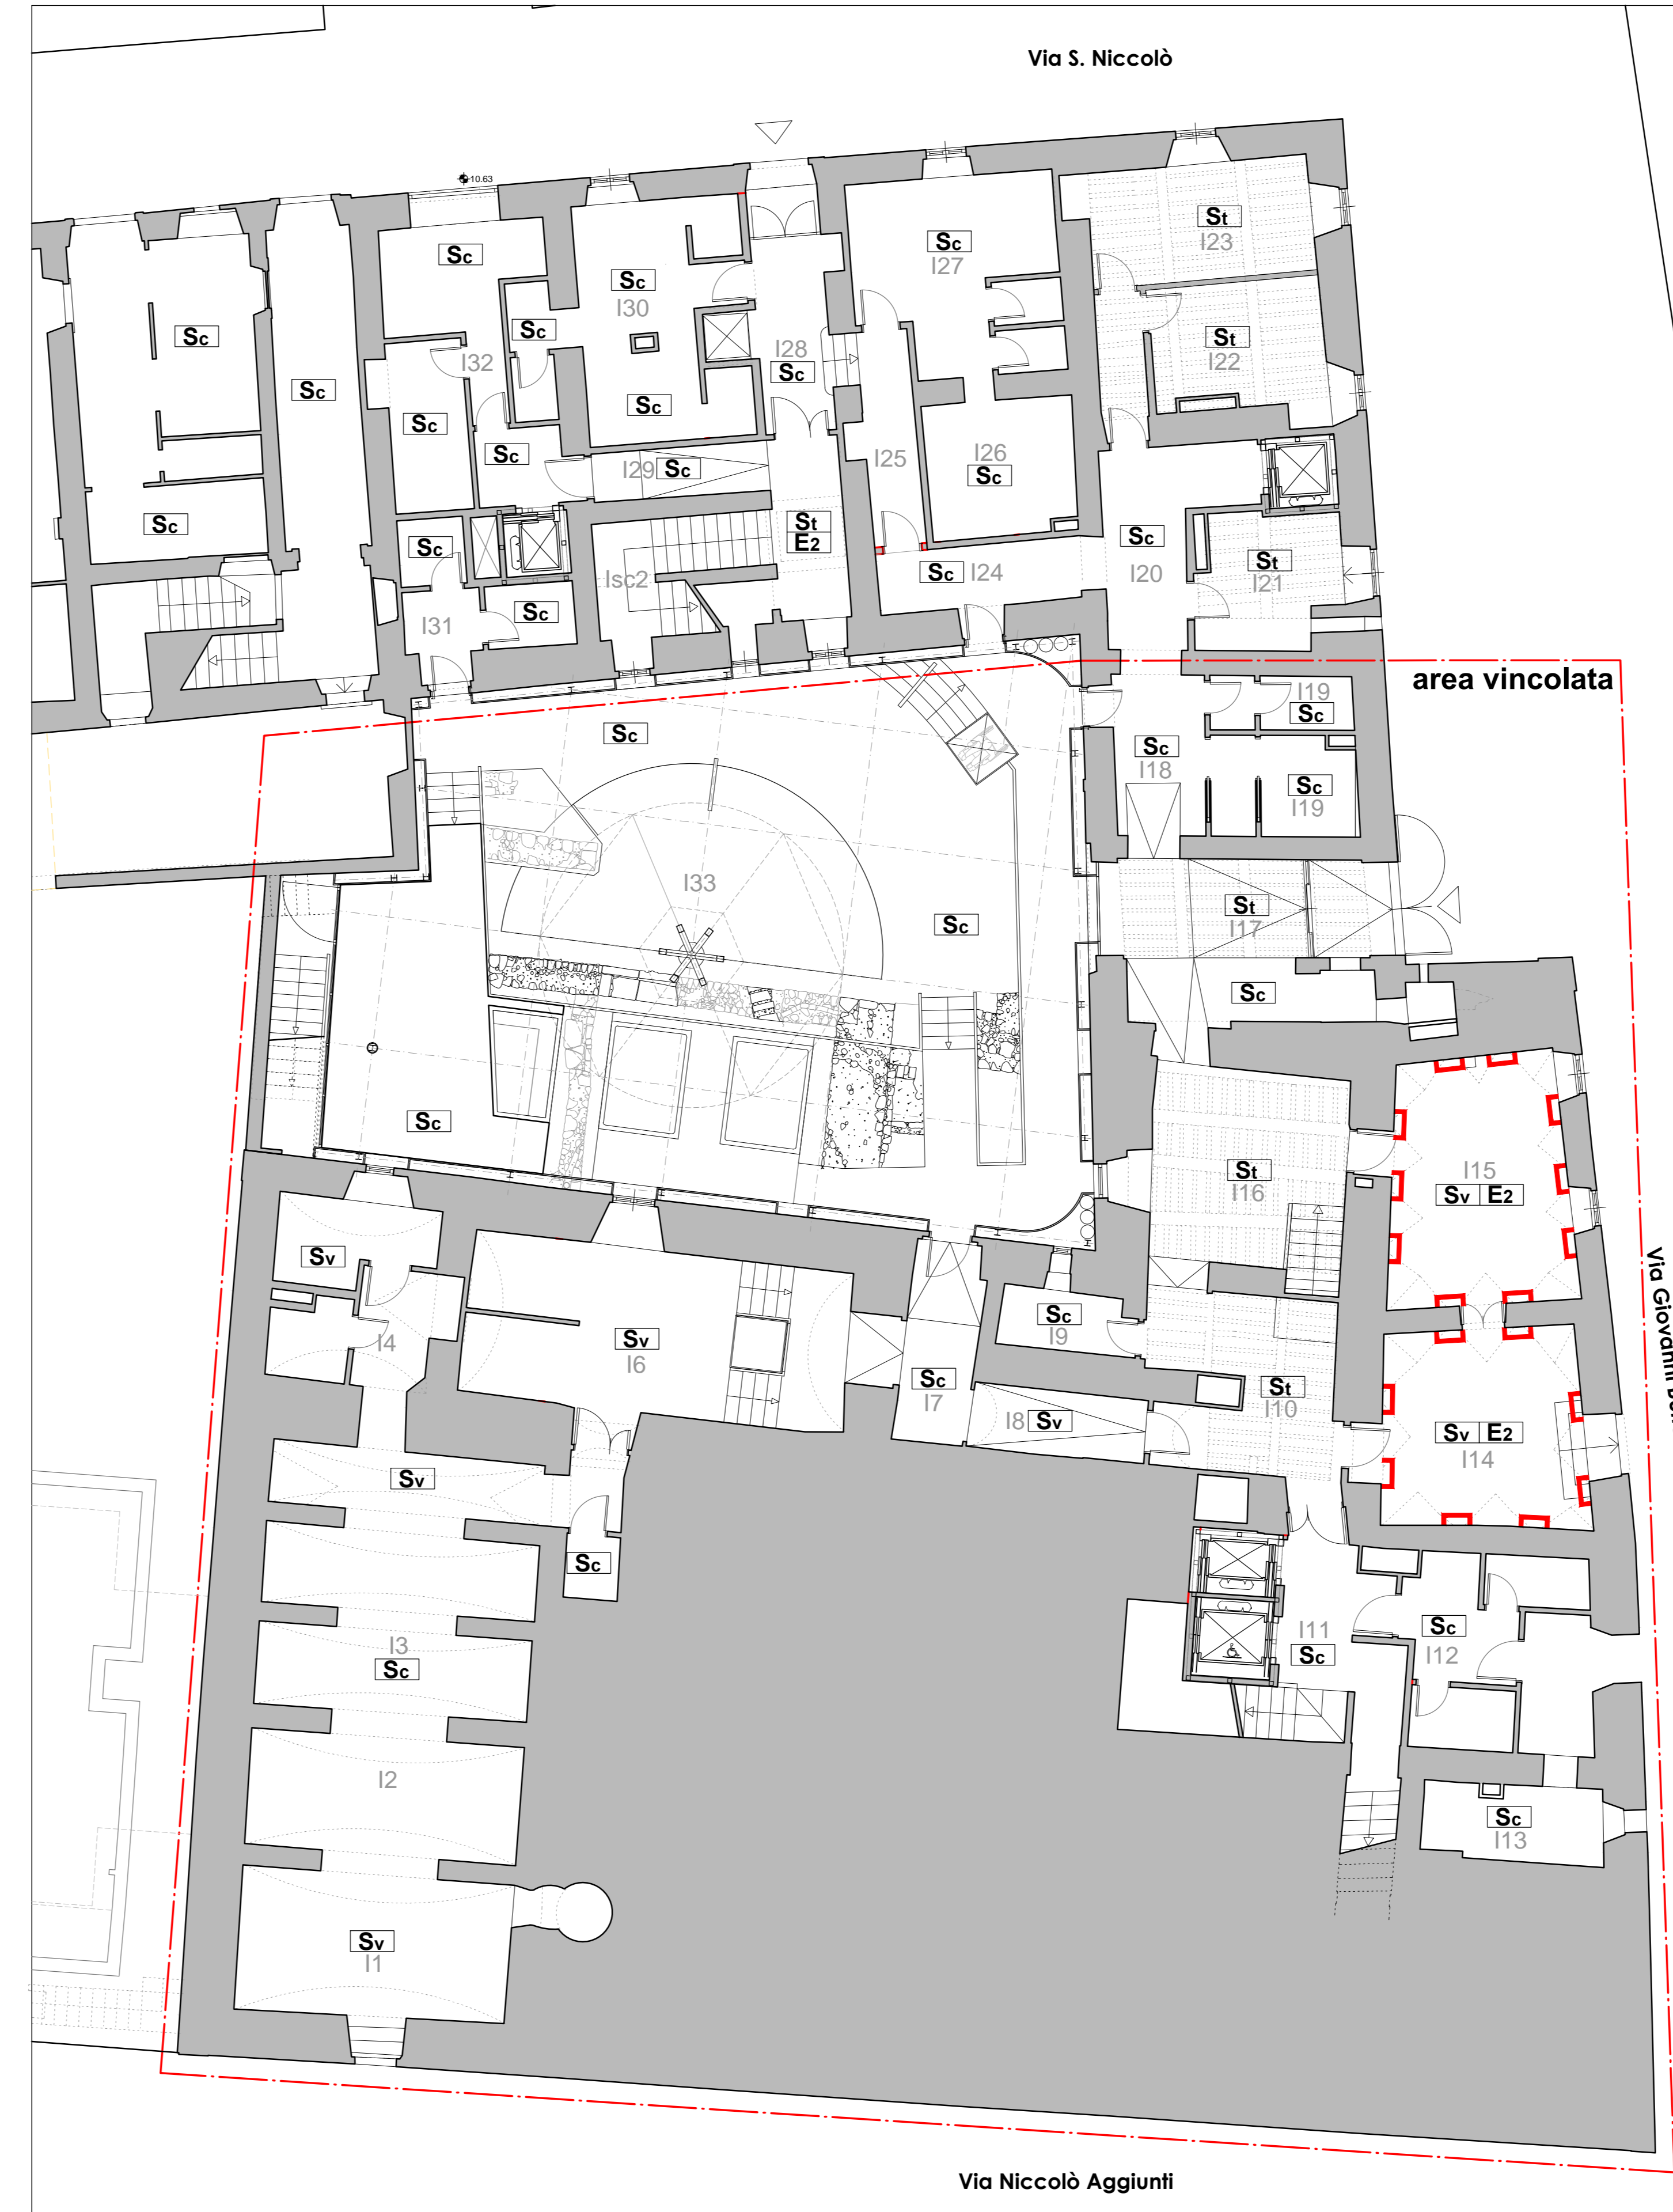

LEGENDA		
MATERIALI	Soffitti	Sv - volte St - travi o cassettoni Sc - controsoffitto Sp - piano
	Elementi architettonici	E1 - stucchi E2 - lesene modanature in pietra E3 - zoccolature E4 - modanature in legno
		Superficie orizzontale con raffigurazioni pittoriche o decorazioni significative Superficie orizzontale con tracce di decorazioni Superficie verticale con raffigurazioni pittoriche o decorazioni significative Superficie verticale con tracce di decorazioni Elemento architettonico o decorativo Foto 360° da rilievo
		VINCOLI
Vincolo parziale (conservazione e valorizzazione)		
Vincolo limitato (protezione e attenuazione dell'impatto visivo)		
Assenza di vincolo		

**COMUNE DI SANSEPOLCRO**  
PROVINCIA DI AREZZO

**PALAZZO COLLACCHIONI**  
Piano-progetto unitario di consolidamento  
restauro e recupero funzionale

SOPRINTENDENZA ARCHEOLOGIA, BELLE ARTI E PAESAGGIO PER LA TOSCANA

PROFESSORIA PLANTIA MEDICA S.R.L.  
Sede legale in Citeria (PG)  
Via della Libertà 37

---

<p><b>PROGETTAZIONE E DIREZIONE LAVORI</b></p> <p>COORDINATORE GENERALE DEL PIANO Dot. Ing. Eugenio BRUSCHI</p> <p>RESPONSABILE GRUPPO DI PROGETTAZIONE Dot. Arch. Franco BALGHERINI</p> <p>RESPONSABILE INDAGINE STORICO-AMBIENTALE Dot. Arch. Luigi CALTERNA</p> <p>DIRETTORE DEI LAVORI Dot. Arch. Francesco PETRANGELI PAPINI</p> <p><b>PROGETTO ARCHITETTONICO</b></p> <p> Piazza Che Guevara 2 - 05012 Città di Castello (PG) Tel. 075 20071 - Fax 075 20072 www.bpal.it</p> <p>RESPONSABILE PROGETTO E D.O. Dot. Arch. Franco BALGHERINI</p> <p>RESPONSABILE PROGETTO Dot. Arch. Francesco PETRANGELI PAPINI</p> <p>RESPONSABILE GRUPPO DI LAVORO Dot. Arch. Paolo CADEWARTORI Dot. Arch. Paolo CADEWARTORI Dot. Arch. Paolo CADEWARTORI Dot. Arch. Paolo CADEWARTORI</p> <p><b>PROGETTO STRUTTURALE</b></p> <p> Piazza Che Guevara 2 - 05012 Città di Castello (PG) Tel. 075 20071 - Fax 075 20072 www.m&amp;e.it</p> <p>RESPONSABILE PROGETTO E D.O. Dot. Ing. Oreste VALCELLI</p> <p>GRUPPO DI LAVORO Dot. Ing. Lorenzo VALCELLI Geologo Roberto ANGLICETTI</p>	<p><b>PROGETTO DEFINITIVO</b></p> <p>PROGETTO ARCHITETTONICO</p> <p>ELABORATO N° <b>5.10.2</b></p> <p>TITOLO</p> <p><b>METODOLOGIA DI INTERVENTO</b> Piano Seminterrato soffitti ed elementi architettonici</p> <p>SCALA: <b>1:100</b></p> <p>REVISIONE: <b>A</b></p> <p>DATA: <b>GIUGNO 2015</b></p> <p>NOME FILE: <b>dwg</b></p>
---	--