


STATO DI FATTO

PAVIMENTI E RIVESTIMENTI MURARI

PROGETTO

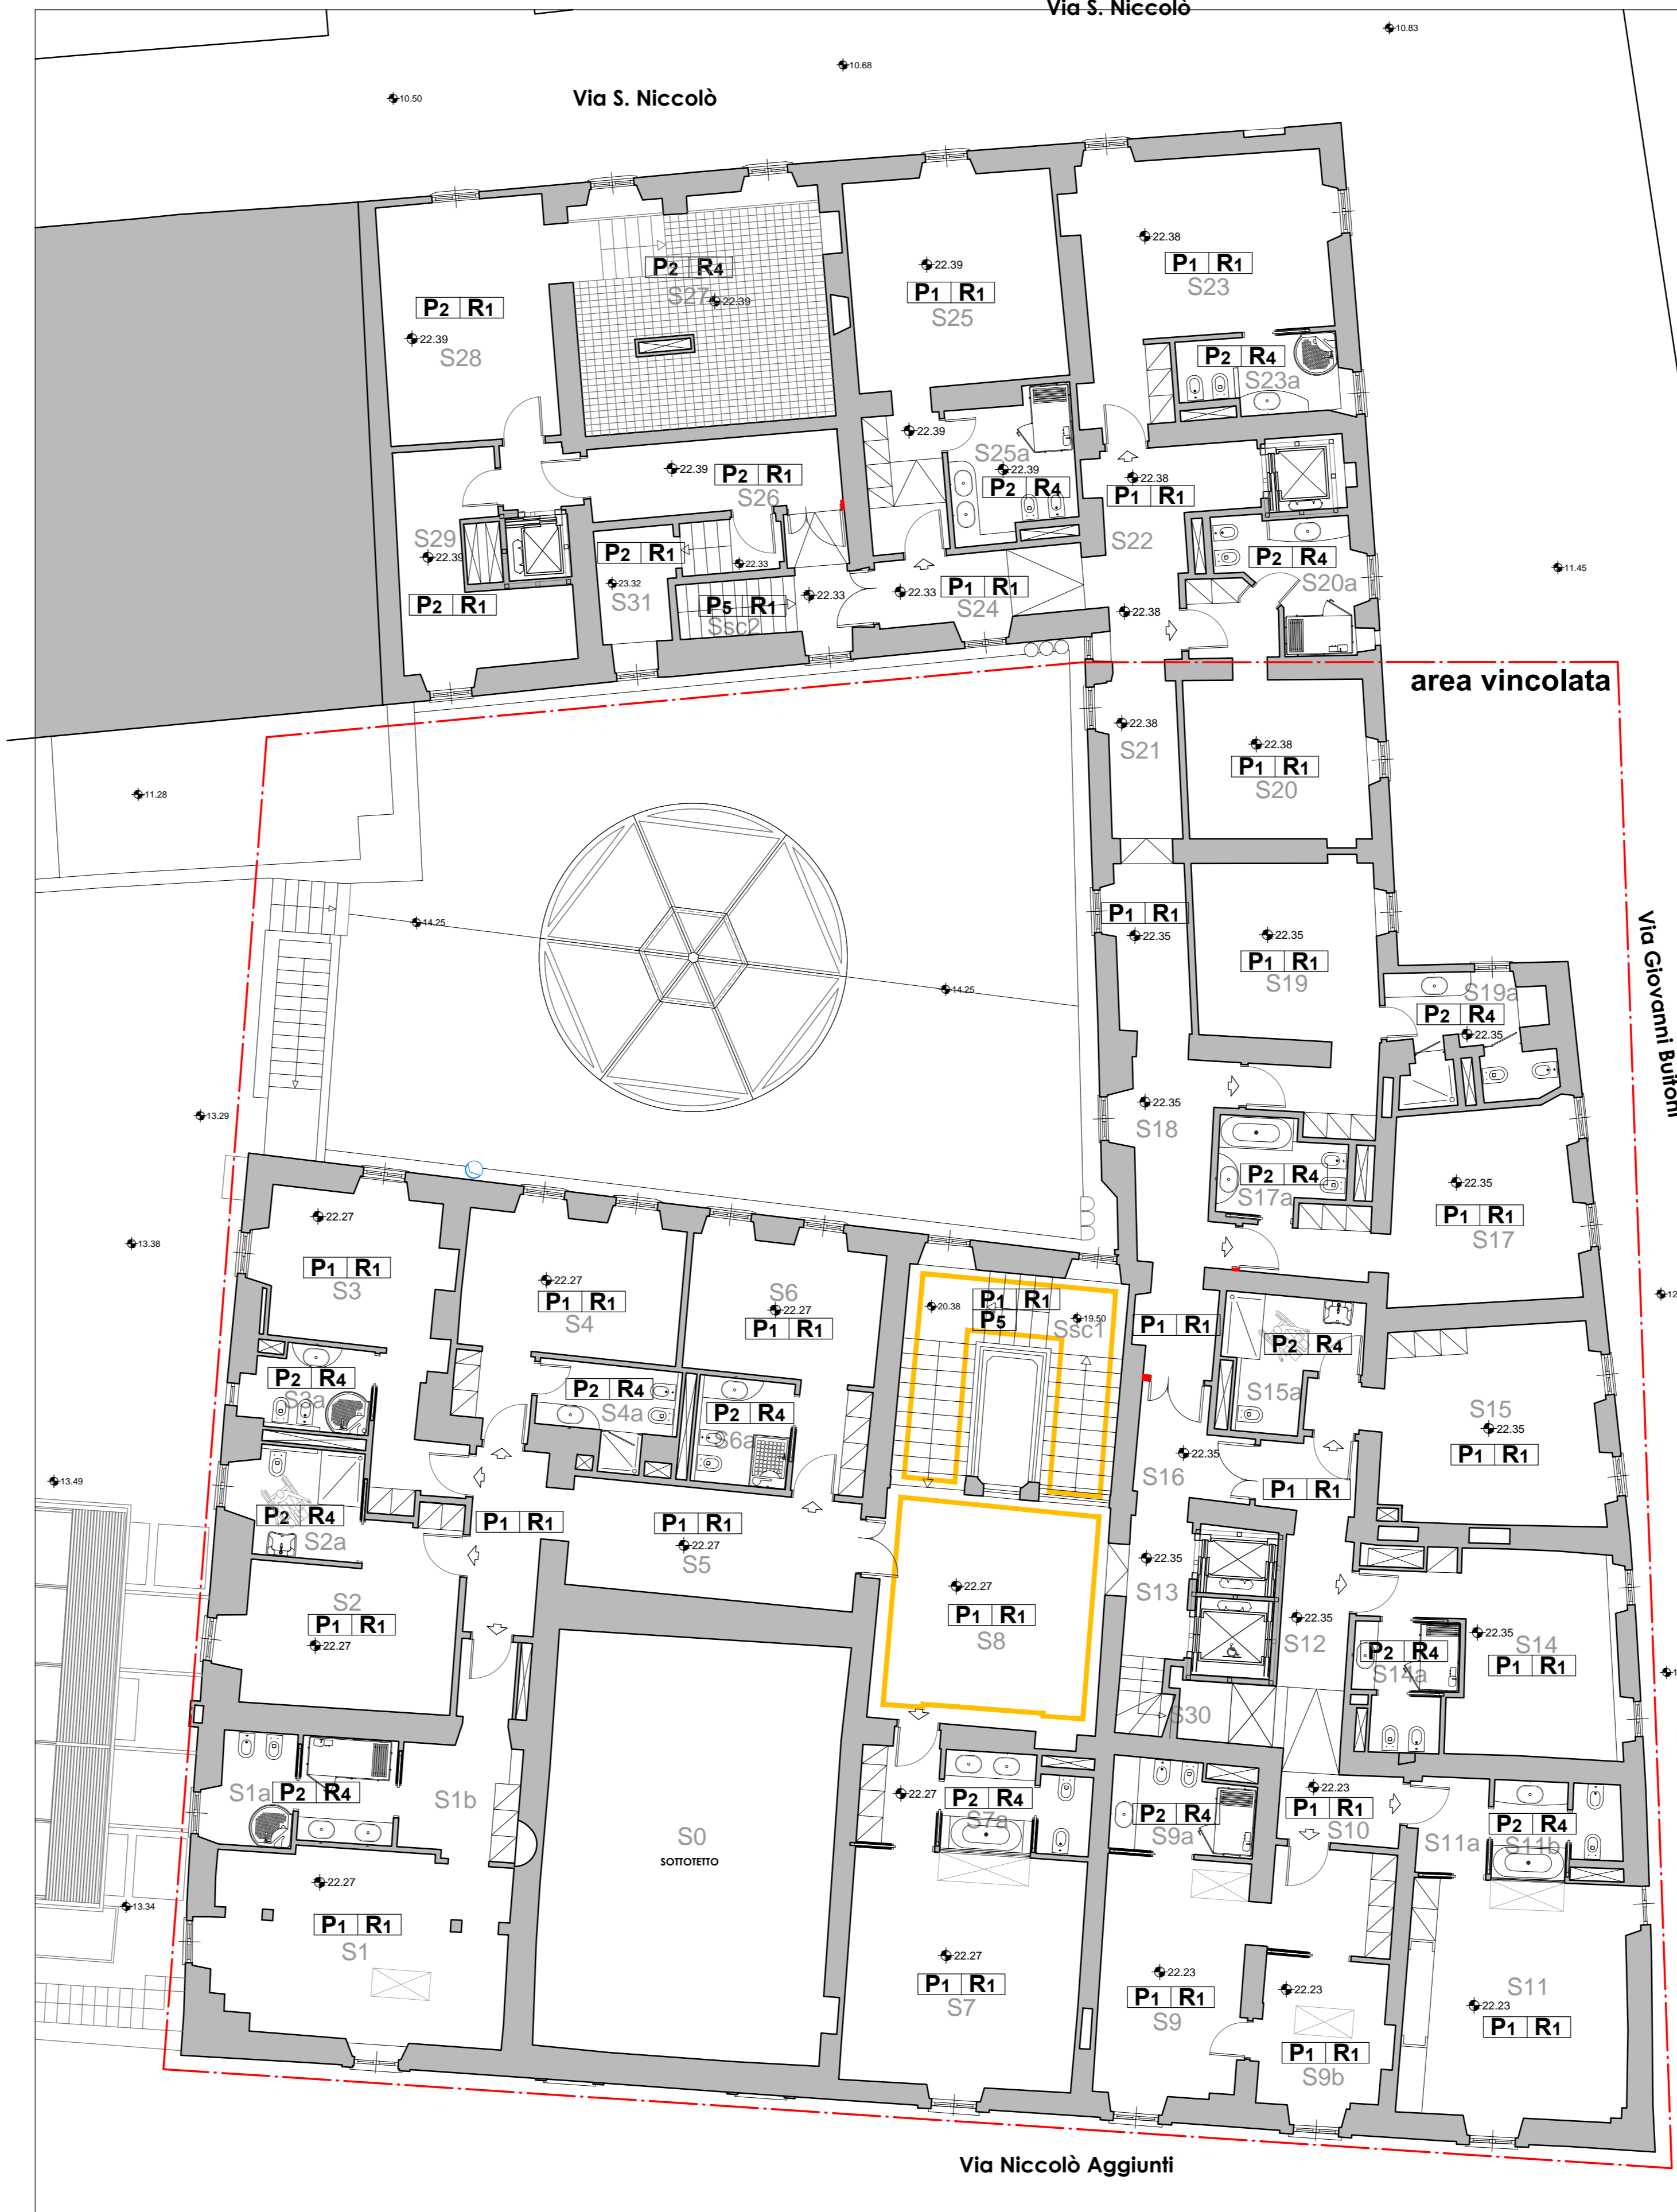

LEGENDA

MATERIALI	DESCRIZIONE
Pavimenti	P1 - cotto
	P2 - ceramica
	P3 - legno
	P4 - battuto di cemento
	P5 - marmo o pietra
Rivestimenti murari, pareti	R1 - intonaco tinteggiato o/e decorato
	R2 - legno
	R3 - faccia vista
	R4 - ceramica

TATTAMENTI	DESCRIZIONE
[Pattern]	Superficie orizzontale con raffigurazioni pittoriche o decorazioni significative
[Pattern]	Superficie orizzontale con tracce di decorazioni
[Pattern]	Superficie verticale con raffigurazioni pittoriche o decorazioni significative
[Pattern]	Superficie verticale con tracce di decorazioni
[Pattern]	Elemento architettonico o decorativo
[Symbol]	Foto 360° da rilievo

VINCOLI	DESCRIZIONE
[Pattern]	Vincolo assoluto (restauro e ripristino)
[Pattern]	Vincolo parziale (conservazione e valorizzazione)
[Pattern]	Vincolo limitato (protezione e attenuazione dell'impatto visivo)
[Pattern]	Absenza di vincolo

**COMUNE DI SANSEPOLCRO**  
 PROVINCIA DI AREZZO  
**PALAZZO COLLACCHIONI**  
 Piano-progetto unitario di consolidamento  
 restauro e recupero funzionale

**PROPRIETÀ PLANTA MEDICA S.r.l.**  
 Sede legale in Firenze (FG)  
 Via della Libertà 27

**PROGETTAZIONE E DIREZIONE LAVORI**

COORDINATORE GENERALE DEL PIANO  
 Dott. Ing. Eugenio BRUSCHI  
 RESPONSABILE GRUPPO DI PROGETTAZIONE  
 Dott. Arch. Franco BALDHERNI  
 RESPONSABILE INDAGINE STORICO-AMBIENTALE  
 Dott. Arch. Luigi CALTERA  
 DIRETTORE DEI LAVORI  
 Dott. Arch. Francesco PETRANGELI PAPI

**PROGETTO ARCHITETTONICO**

RESPONSABILE PROGETTO E D.O.  
 Dott. Arch. Franco BALDHERNI  
 RESPONSABILE PROGETTO  
 Dott. Arch. Francesco PETRANGELI PAPI  
 RESPONSABILE GRUPPO DI LAVORO  
 Dott. Arch. Marco COCCORINI  
 RESPONSABILE ELABORAZIONI SPECIALISTICHE  
 Dott. Arch. Giuseppe POLI

**PROGETTO STRUTTURALE**

RESPONSABILE PROGETTO E D.O.  
 Dott. Ing. Ottavio VALCELLI  
 GRUPPO DI LAVORO  
 Dott. Arch. Francesco VALCELLI  
 Dott. Geologo Riccardo ANGLIOTTI

**PROGETTO IMPIANTISTICO**

RESPONSABILE PROGETTO E D.O.  
 Dott. Ing. Stefano MIGNANI  
 RESPONSABILE PREVENZIONE INCENDI  
 Dott. Ing. Paolo RINCONDE  
 RESPONSABILE ACUSTICA  
 Dott. Ing. Paolo RINCONDE

GRUPPO DI LAVORO  
 Dott. Ing. Tommaso BUSLI  
 Dott. Ing. Alessandro FRANCHI  
 Dott. Arch. Francesco SCORBIANI  
 Dott. Arch. Francesco ZORZETTO

**RILEVI**  
 Dott. Saverio...  
**COORDINAMENTO SICUREZZA**  
 Dott. Saverio...  
**ORIGINE E TRASFORMAZIONE DEL PALAZZO**  
 Dott. Saverio...

**RESTAURO STORICO ARTISTICO**  
 Dott. Saverio...  
**INDAGINAMENTO URB. E CATAST.**  
 Dott. Saverio...

**PROGETTO DEFINITIVO**

PROGETTO ARCHITETTONICO

ELABORATO N°: **5.10.7**

TITOLO: **METODOLOGIA DI INTERVENTO Piano Secondo pavimenti e rivestimenti**

SCALA: **1:100**

REVISIONE: **A**

DATA: **GIUGNO 2015**

NOME FILE: **.dwg**