

Comune di Sansepolcro
Provincia di Arezzo

PROGETTISTI PER RISPETTIVE COMPETENZE
Architetto Pier Luigi Cestelli
Geometra Sergio Pecorari
52037 SANSEPOLCRO (AR) Via N. Aggiunti n. 12
TEL. 0575 735192







PIANO DI LOTTIZZAZIONE DI INIZIATIVA PRIVATA
NELLA ZONA C3.2 DEL TREBBIO
ai sensi degli articoli 65, 67, 68 e 69 della L.R. 01/05.

PROPRIETA': GRAL IMMOBILIARE s.r.l., F.LLI Senesi S.r.l. ed Eredi Ovidi

TAVOLA
A.10.c
OGGETTO: Planimetria delle opere di urbanizzazione esistenti e di progetto.
> Rete di distribuzione fognature acque chiare <

DATA
11/09
SCALA
1:500
AGGIORNAMENTI:
06/10 - 01/13

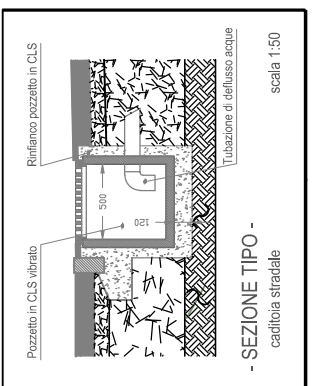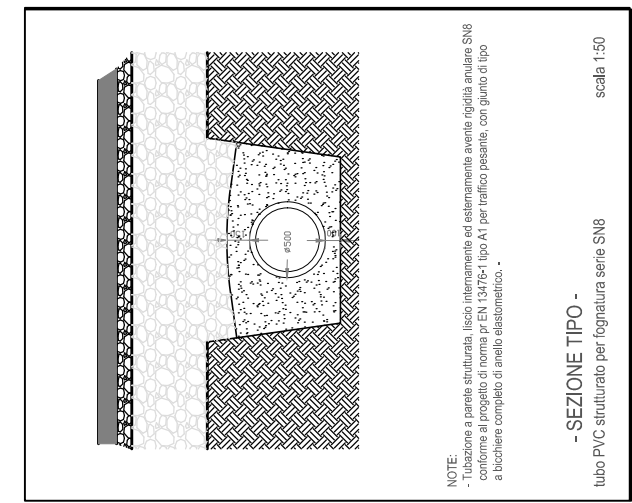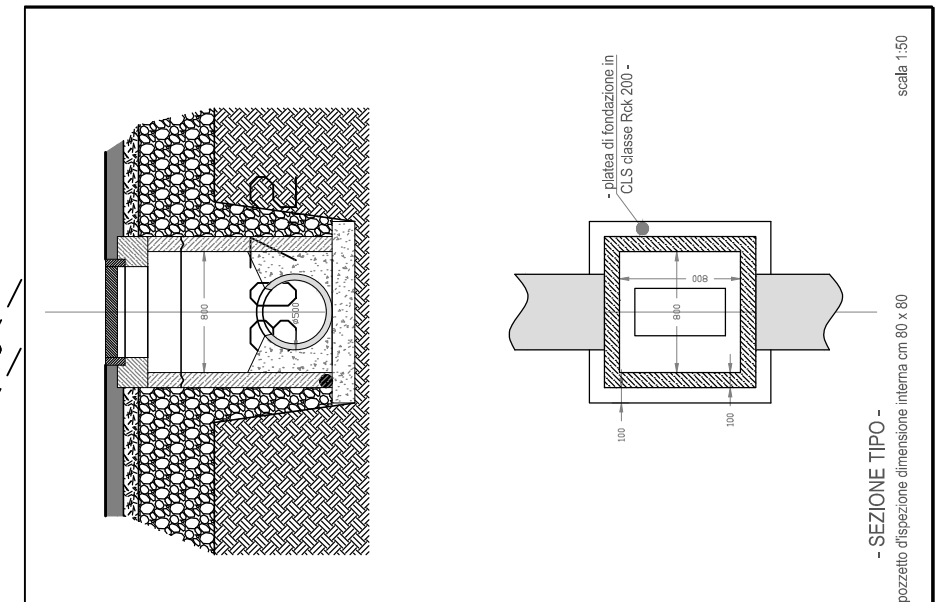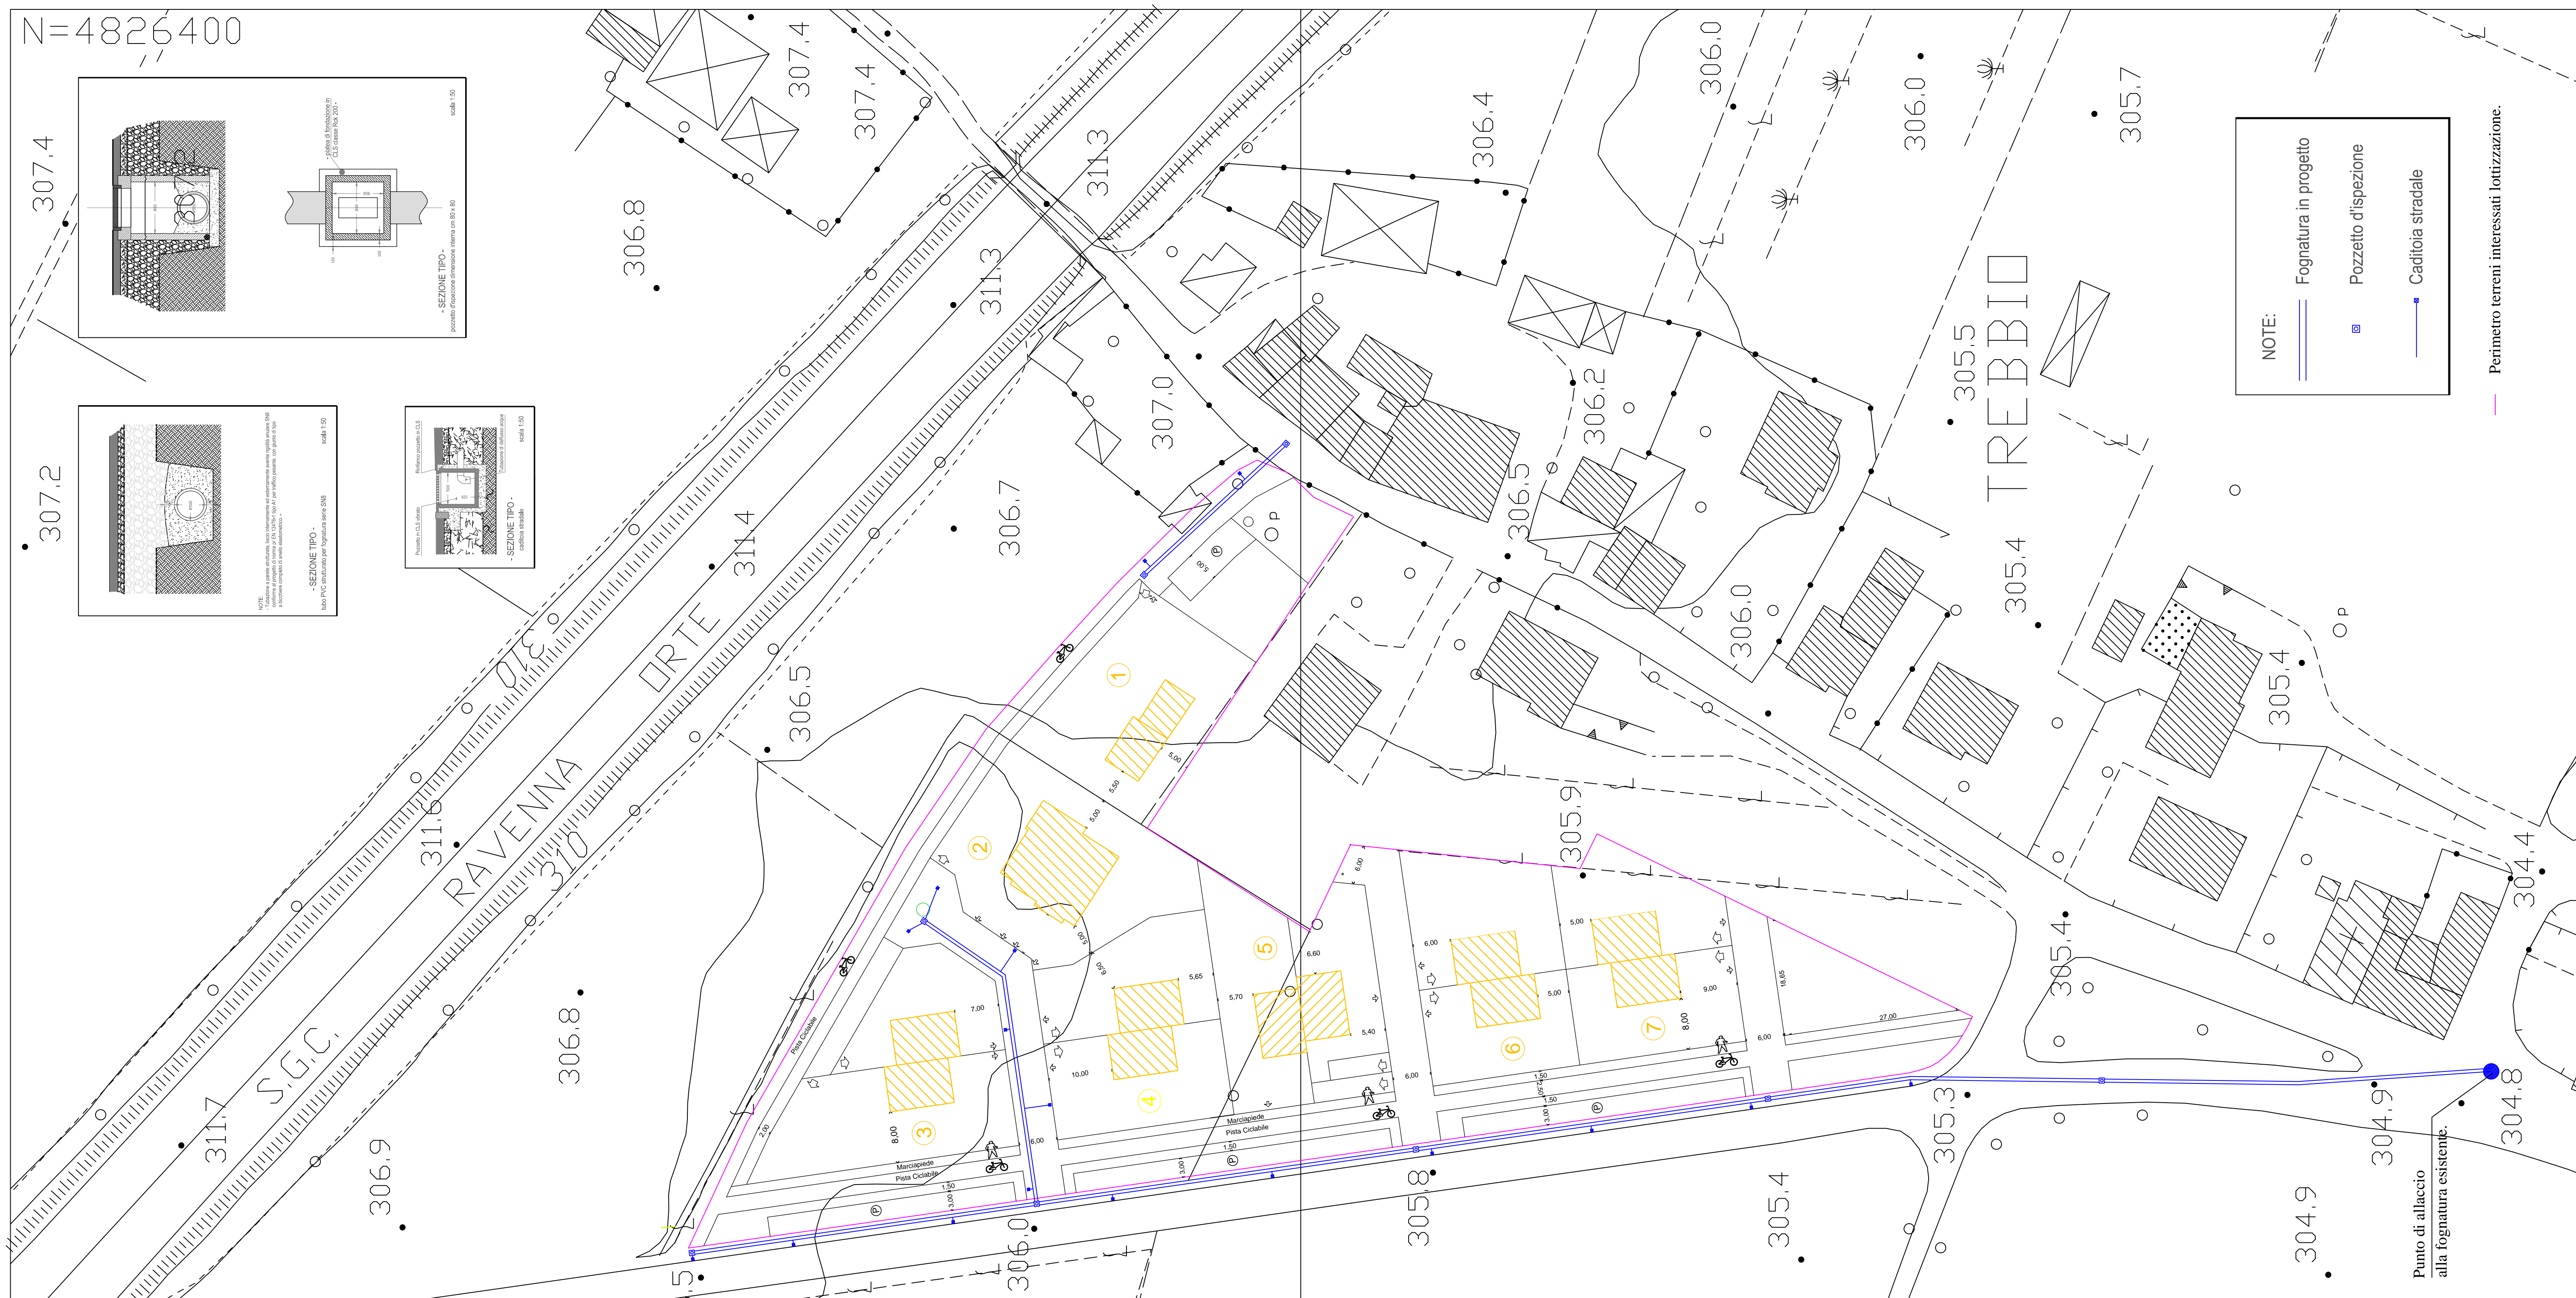

NOTE:

- Fognatura in progetto
- Pozzetto d'ispezione
- Caditoia stradale

Perimetro terreni interessati lottizzazione.

Punto di allaccio
alla fognatura esistente.