



VERIFICA PARAMETRI URBANISTICI ED EDILIZI

IMMOBILE D - PRODUTTIVO

Superficie utile lorda di progetto	4.520 m ²
Superficie portico di progetto	---
Superficie portico non realizzabile	1.300 m ²
Superficie Pavimentata a cubito	---


Altezza massima edificio: 12 mt
 Altezza massima realizzabile: 12 mt
 Altezza max progetto: 12 mt
 Altezza max ammissibile: 12 mt

IMMOBILE D
 PRODUTTIVO

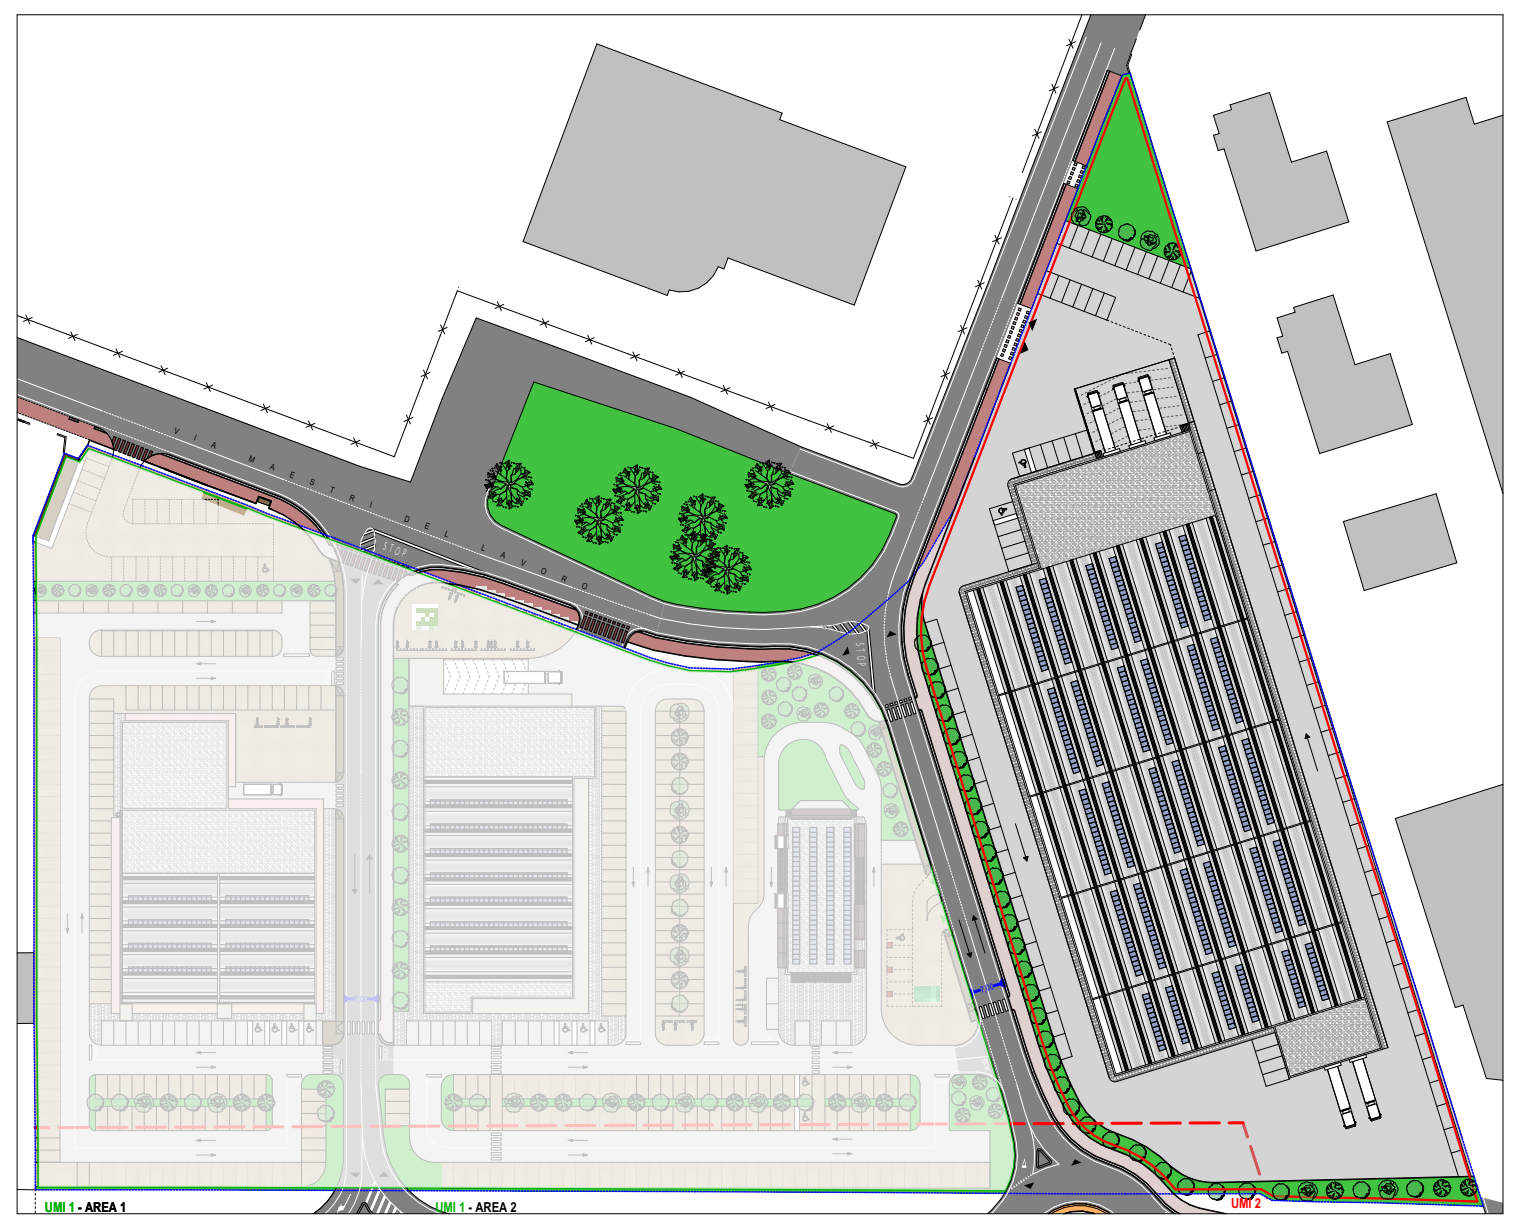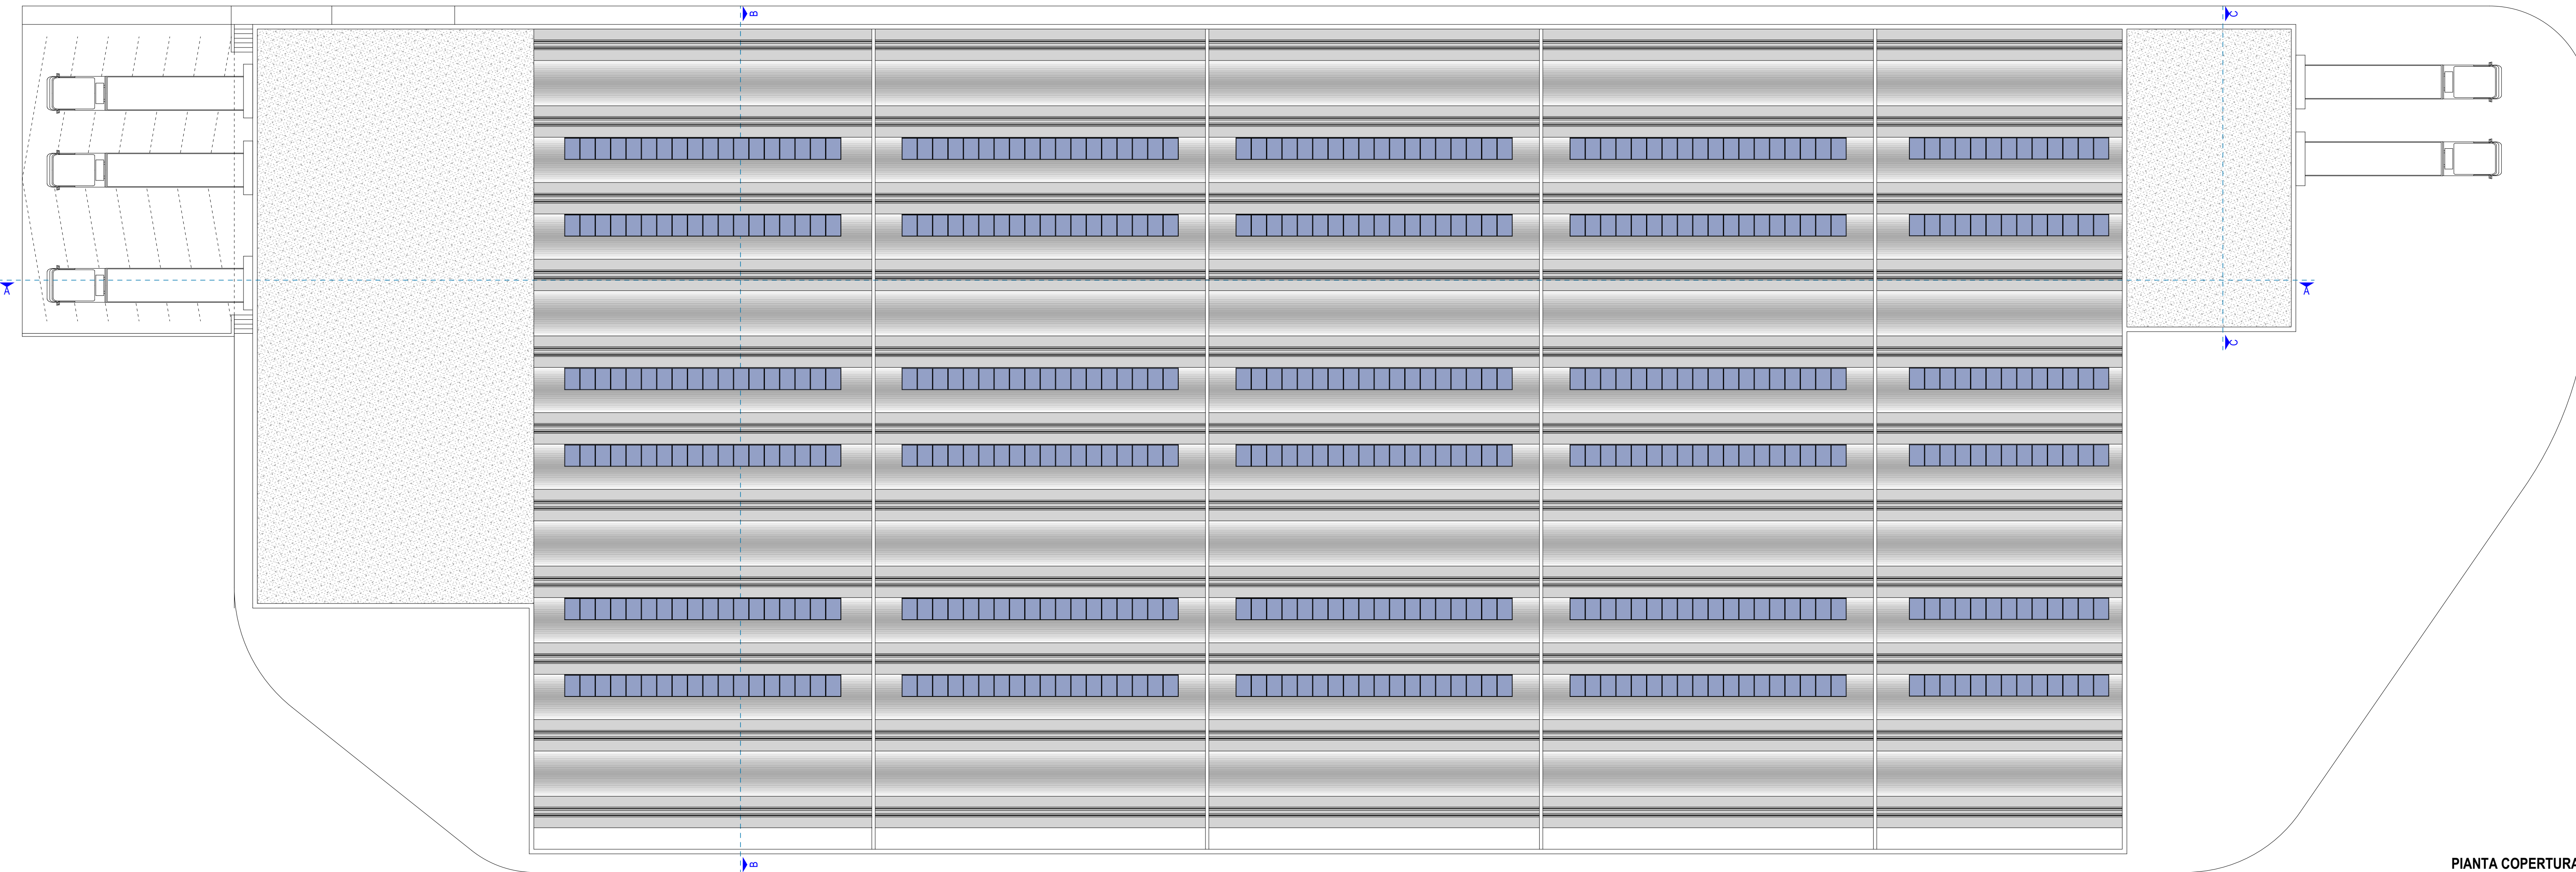

PLANIMETRIA CON RIFERIMENTI UMI ED AREE UMI 2

Vano	Destinazione d'uso	Sup. locale	Sup. illuminata in progetto	Sup. aerata in progetto
1	Locale produttivo	4.088,55	433,00	216,00
2	Accoglienza	12,30	0,84	0,84
3	Entrata	0,00	0,00	0,00
4	Archivio	1,30	0,84	0,84
5	Servizio igienico assistiti	1,50	0,84	0,84
6	Loggione	0,00	0,00	0,00
7	Archivio assistiti	1,30	0,84	0,84
8	Servizio igienico assistiti	1,50	0,84	0,84
9	Locale tecnico	0,20	0,00	0,00
10	Locale produttivo	2.209,53	179,00	87,00
11	Accoglienza	12,30	0,84	0,84
12	Entrata	0,00	0,00	0,00
13	Archivio	1,30	0,84	0,84
14	Servizio igienico assistiti	1,50	0,84	0,84
15	Loggione	0,00	0,00	0,00
16	Archivio assistiti	1,30	0,84	0,84
17	Servizio igienico assistiti	1,50	0,84	0,84
18	Locale tecnico	0,20	0,00	0,00
Sup. Netto TOTALE		6.364,38		
Sup. Lorda TOTALE		6.020,00		

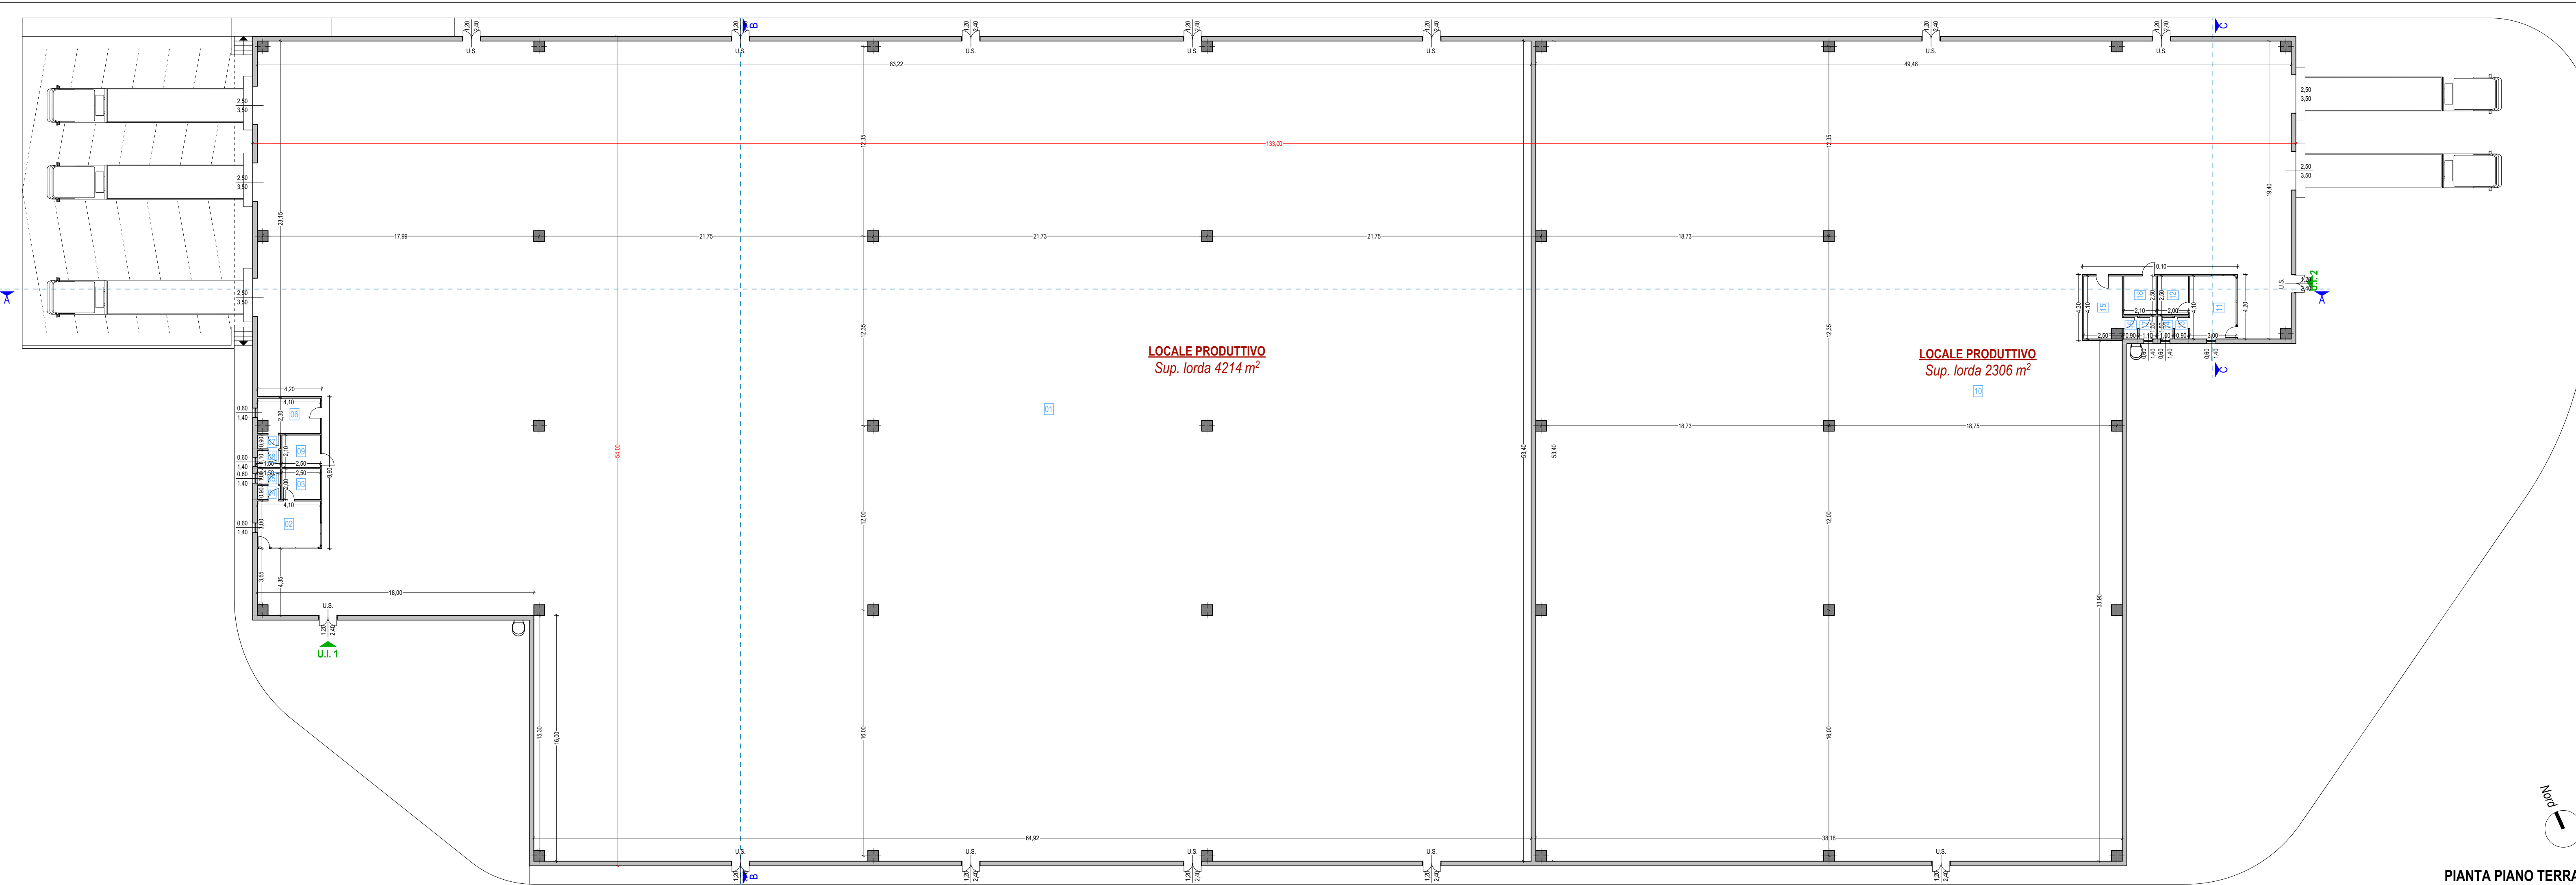

COMUNE DI SANSEPOLCRO
 PROVINCIA DI AREZZO

PROGETTAZIONE
LARStucchio
 43 Entre Piner 12
 05177 Sansepolcro (AR) - P.O. 12
 Tel. 0577 071312

COMMITTENTE
4 PROGRESS s.r.l.
 Via Carlo della Rossini 11
 Città di Castello (PG)
 CF. 04879820448

PROGETTO UNITARIO CONVENZIONATO (P.U.C.)
 art. 121 L.R. 65/2014 - AREA EX COSE DI LANA
 Loc. Santa Fiora - Via Senese Aretina

TAVOLA
A15

STATO DI PROGETTO
 UMI 2 - IMMOBILE D -> Pianta - Prospetti - Sezioni

SCALA
 1:200

Giugno 2021