


**SCHEMA TRATTAMENTO ACQUE DI PRIMA PIOGGIA**


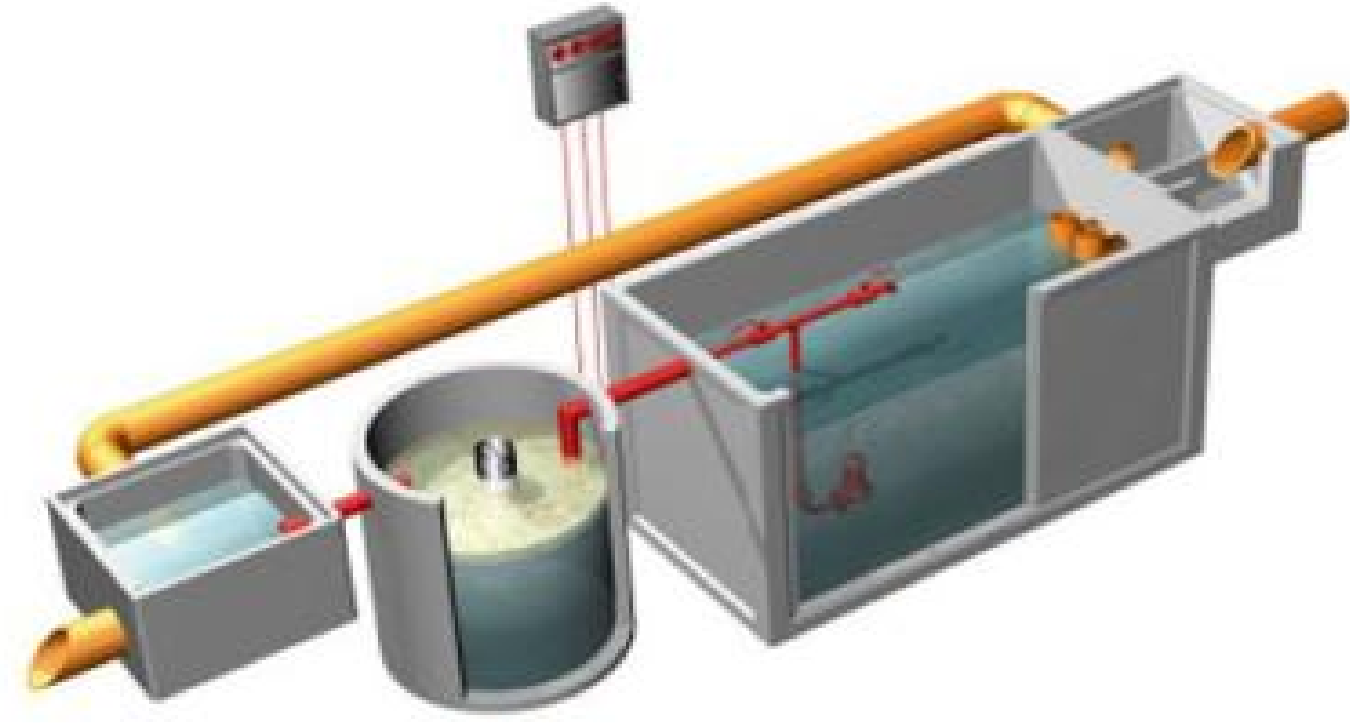


**CADITOIE STRADALI CON GRIGIA IN GHISA**



LEGENDA	
	Limite proprietà
	Tubazioni acque meteoriche in progetto
	Pozzetti di raccordo in cls
	Trattamento acque di prima pioggia
	Caditoie stradali in ghisa
	Vasca di raccolta acque meteoriche a tenuta
	Cabina ENEL
	Edifici in progetto
	Edifici altre proprietà

LEGENDA	
	1 Pavimentazione stradale
	2 Battuto di sottofondo
	3 Massiccio stradale
	4 Conglomerato cementizio
	5 Griglia concava GL
	6 Tubo PVC
	7 Letto e rifianco in sabbia
	8 Pozzetto prefabbricato in cls
In alternativa	
	9 Vaschetta - sifone

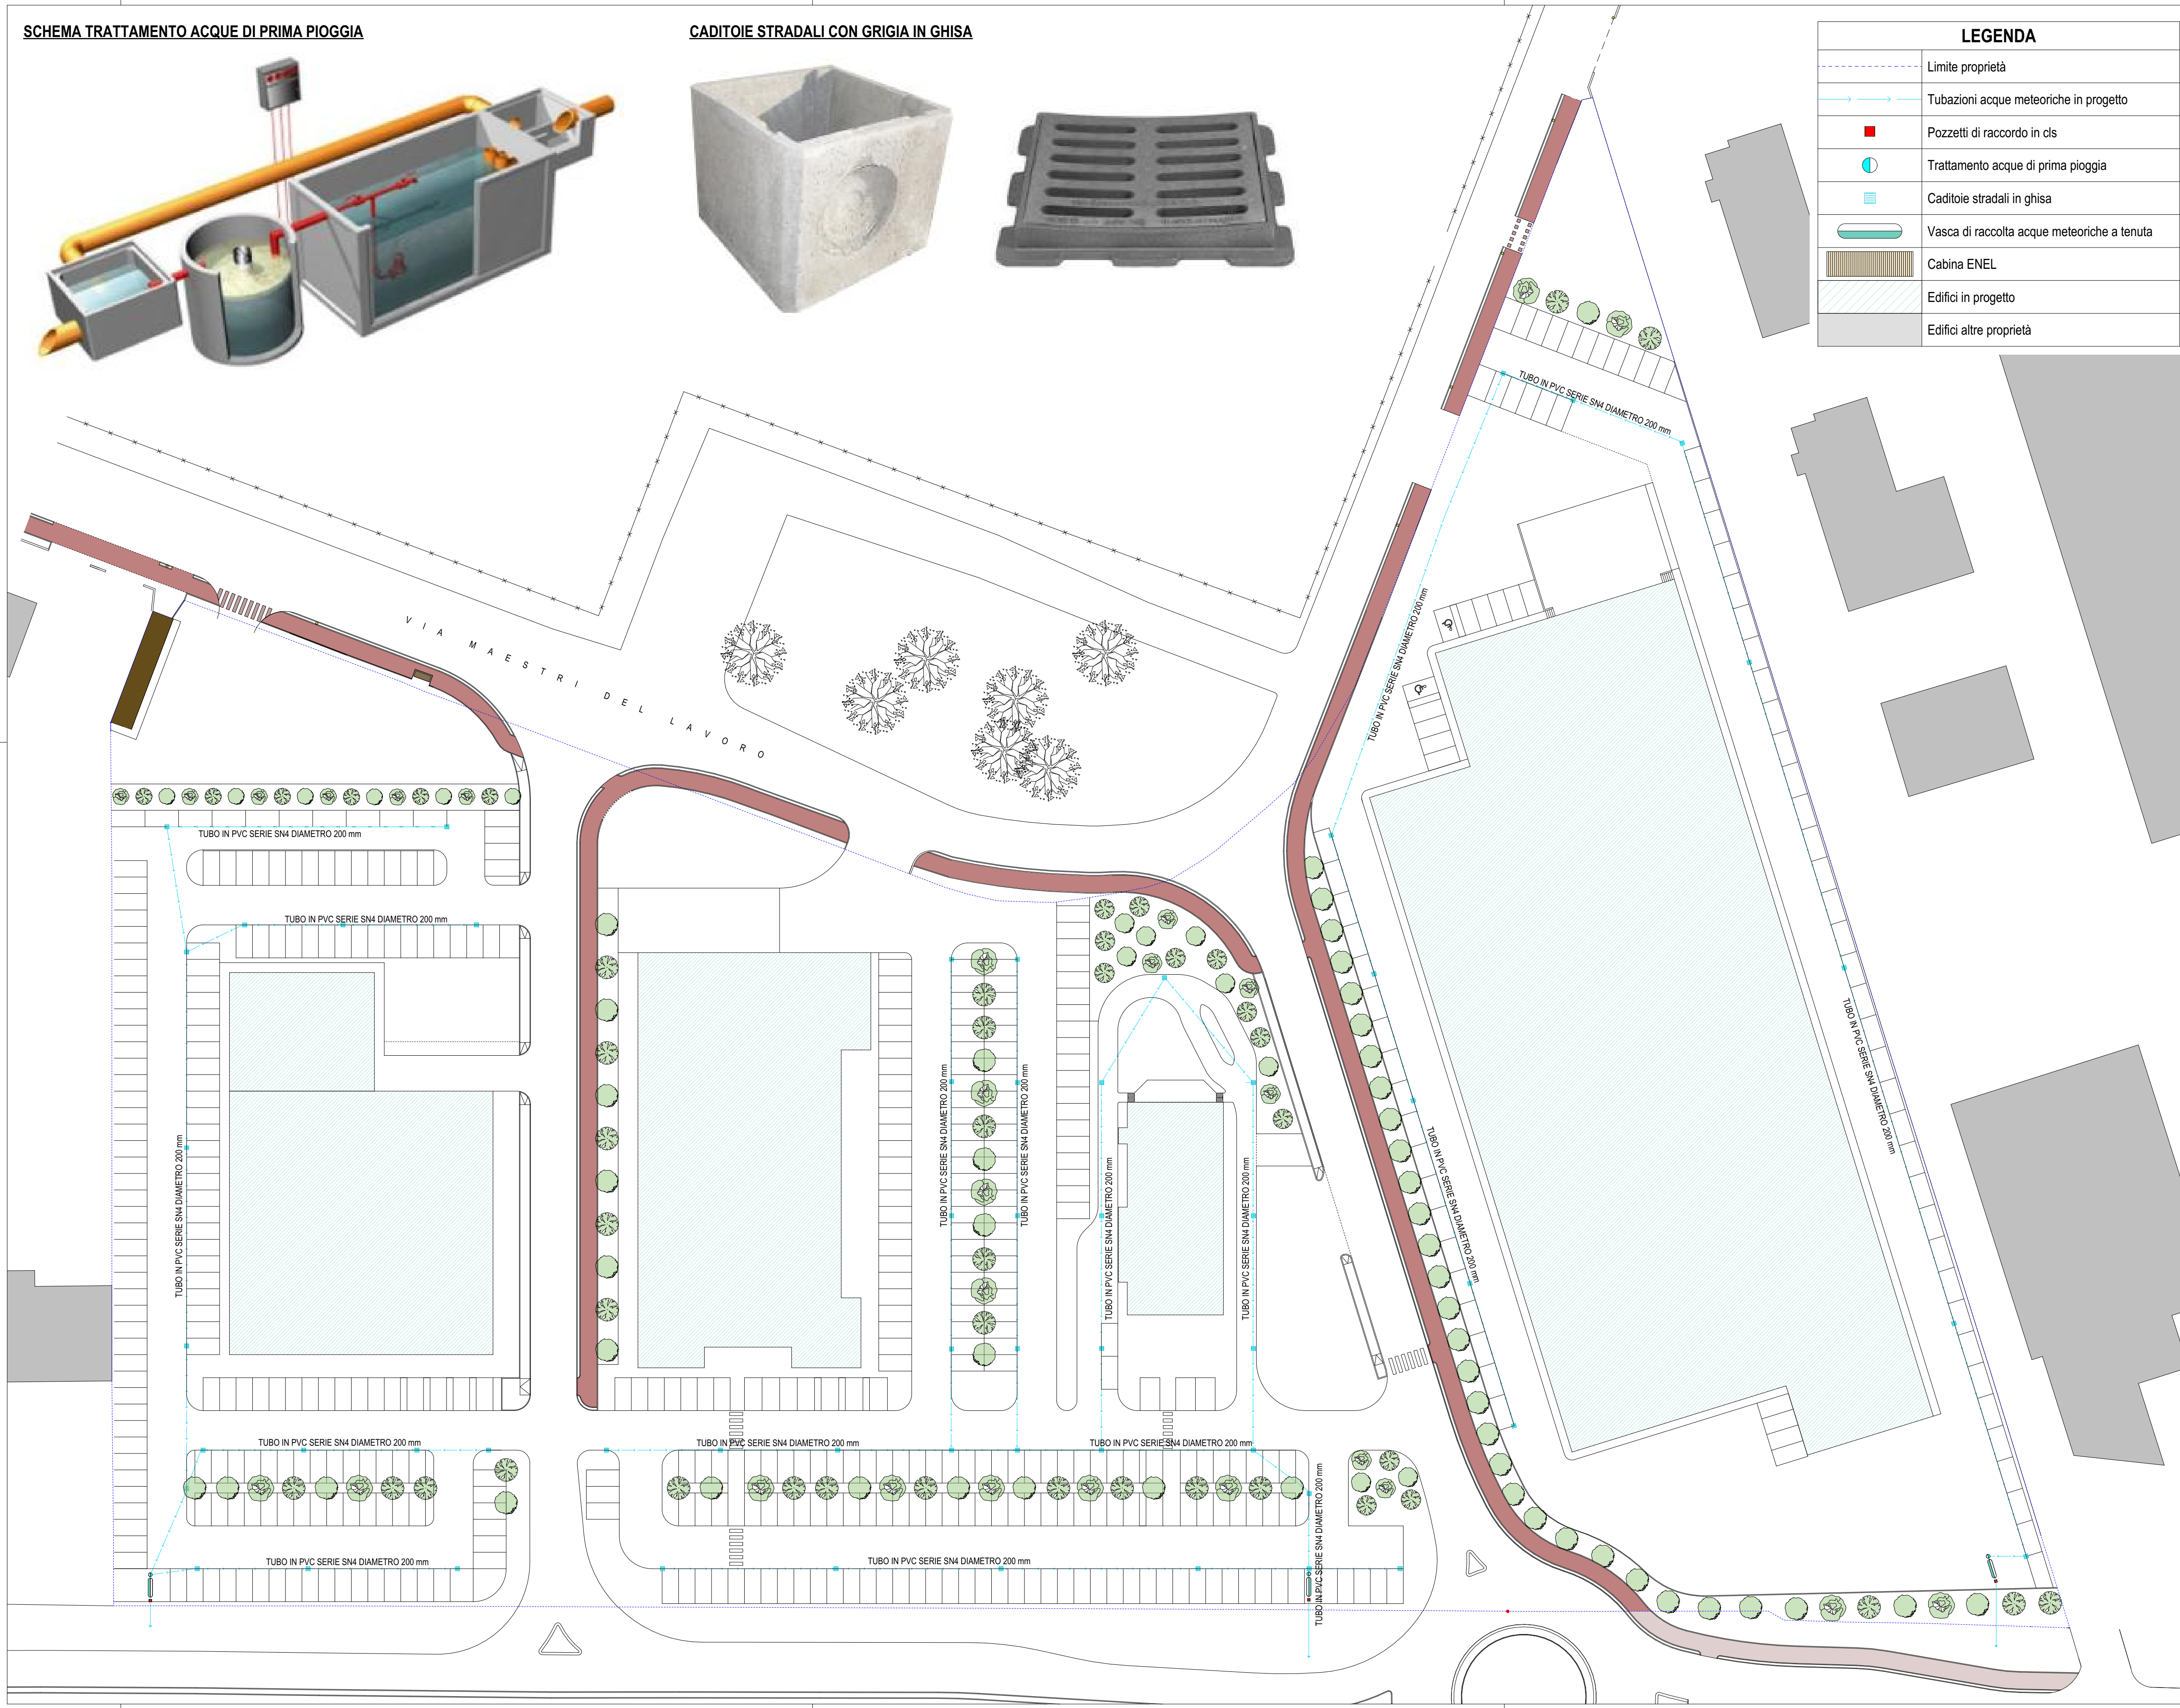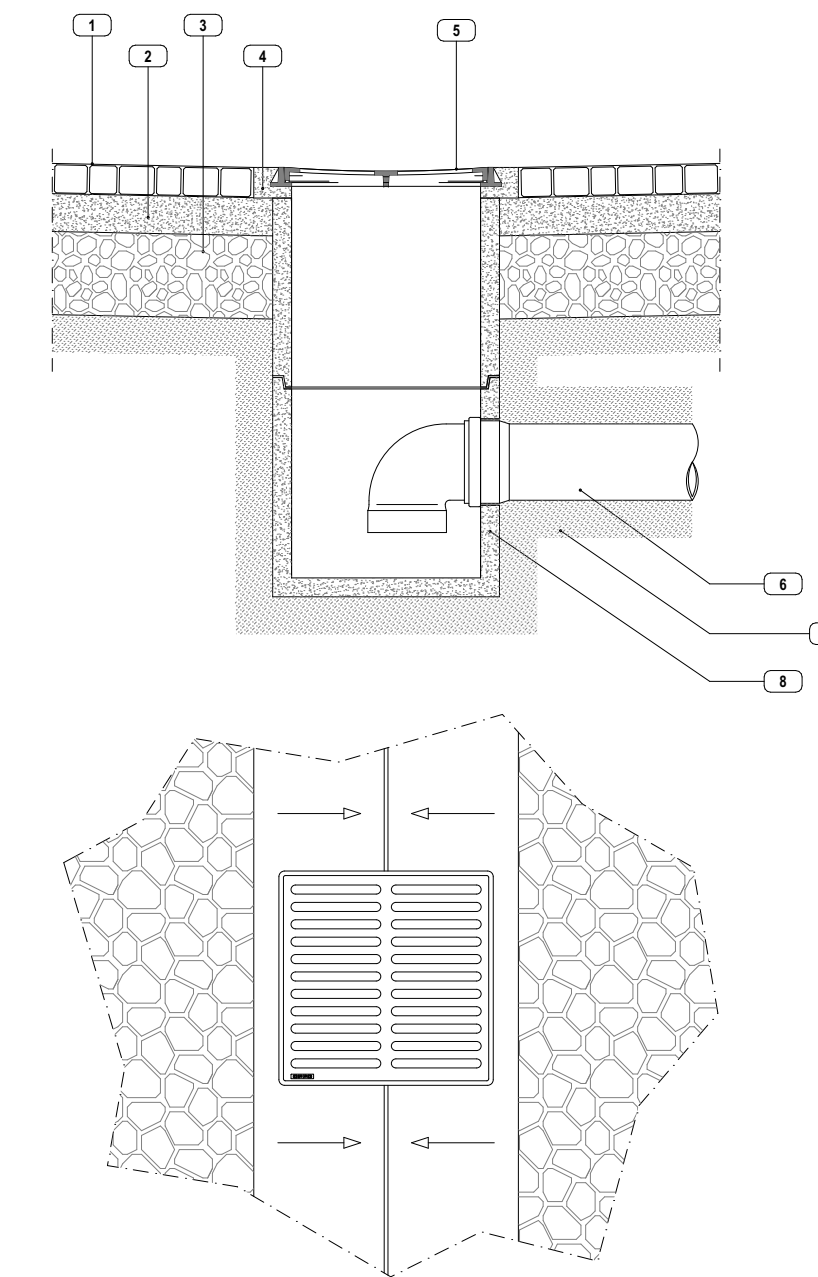

COMUNE DI SANSEPOLCRO

PROVINCIA DI AREZZO

PROGETTAZIONE

**LARCstudio**  
Via Croce Pivetti, 42  
05237 Sansepolcro (PG)  
Tel. Fax 075 5512142

**ARKING ASSOCIATI**  
PROGETTAZIONI  
Via Quercione, 10 - 05237 Sansepolcro (PG)  
Tel. Fax 075 5512142

COMMITTENTE

**4 PROGRESS s.r.l.**  
Sede legale in:  
Via Luca della Robbia n.33  
Città di Castello (PG)  
C.F. 03875820546

**PROGETTO UNITARIO CONVENZIONATO (P.U.C.)**  
art. 121 L.R. 65/2014 - AREA EX COSE DI LANA  
Loc. Santa Fiora - Via Senese Aretina

TAVOLA  
**A20**

STATO DI PROGETTO  
Planimetria regimazione acque meteoriche  
Particolari costruttivi

Giugno 2021

SCALA  
1:500  
1:20