


- LEGENDA**
- Fabbricato esistente oggetto dell'intervento
 - Fabbricato esistente cabina ENEL
 - Cisterna accumulo acqua
 - Cabina metano
 - Marciapiede
 - Area pavimentata con bitume
 - Area permeabile sistemata a ghiaia
 - Area permeabile sistemata a verde
 - Fabbricati esterni al lotto
 - Viabilità pubblica
 - Porzione della ex viabilità pubblica, ora di proprietà privata, pavimentata a bitume
 - Pista ciclabile
 - Allaccio acquedotto
 - Marciapiedi pubblici
 - Area verdi esterne al lotto
 - Pozzetti in cls predisposti con corrugati
 - Pozzetti antincendio
 - Pozzetti linea elettrica/terra
 - Fossa tricamerale
 - Fossa imhoff
 - Raccolta acque meteoriche
 - Cisterna gassolio
 - Acquedotto
 - Allaccio cabina elettrica
 - Palo illuminazione esterna al lotto
 - Palo illuminazione interna al lotto
 - Accessi esistenti

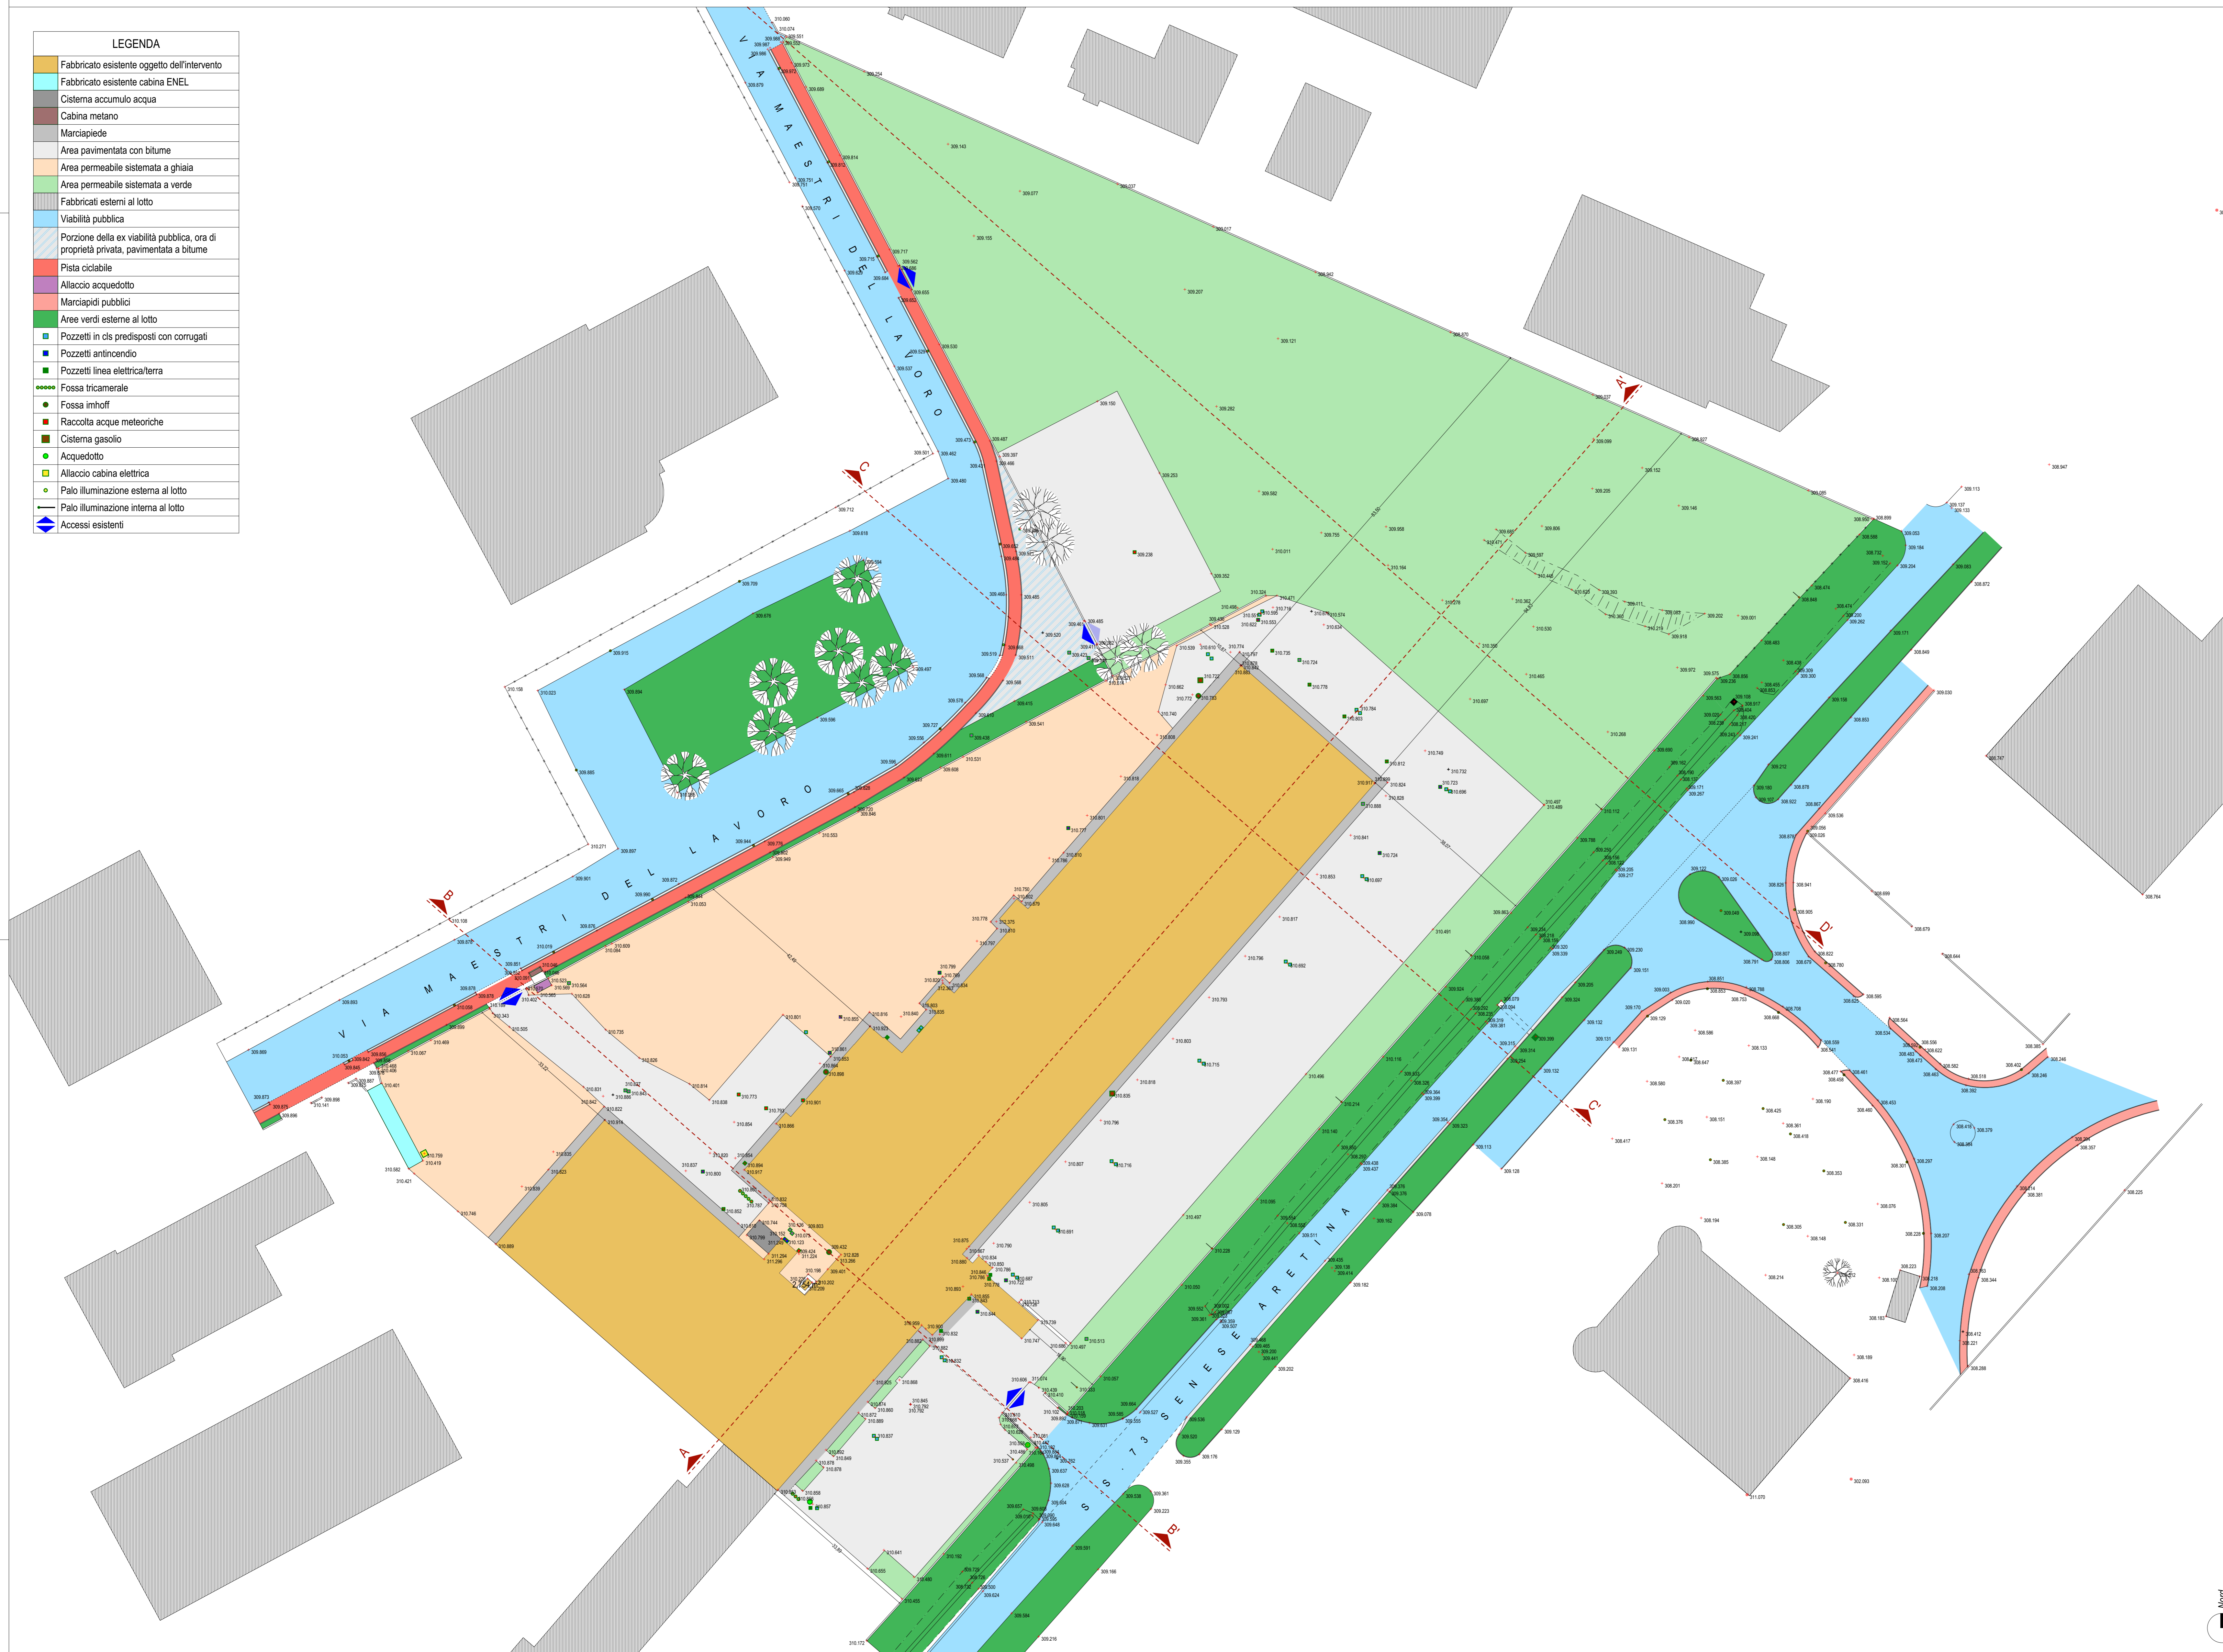

COMUNE DI SANSEPOLCRO
PROVINCIA DI AREZZO

PROGETTAZIONE
LARCStudio
Via Cassero Firenze, 42
05051 Castiglione del Lago (PG)
Tel/Fax 075 951810

COMMITTENTE
4 PROGRESS s.r.l.
Sede legale in
Via Luca della Robbia, 133
Città di Castello (PG)
C.F. 0870500044

ARKING ASSOCIATI
PROGETTAZIONI
Viale Divisione Garibaldi, 8
52037 Sansepolcro (AR)
Tel/Fax 0576 742742

PROGETTO UNITARIO CONVENZIONATO (P.U.C.)
art. 121 L.R. 65/2014 - AREA EX COSE DI LANA
Loc. Santa Fiora - Via Senese Aretina