


| LEGENDA AREE PUBBLICHE O AD USO PUBBLICO | |
|--|--|
| | Recinzione attuale |
| | Limite area con diritto di superficie |
| | Edificio in progetto |
| | Ingresso - uscita clienti |
| | Cabina ENEL esistente |
| | Area da destinare a standard di parcheggi e verde pubblico |

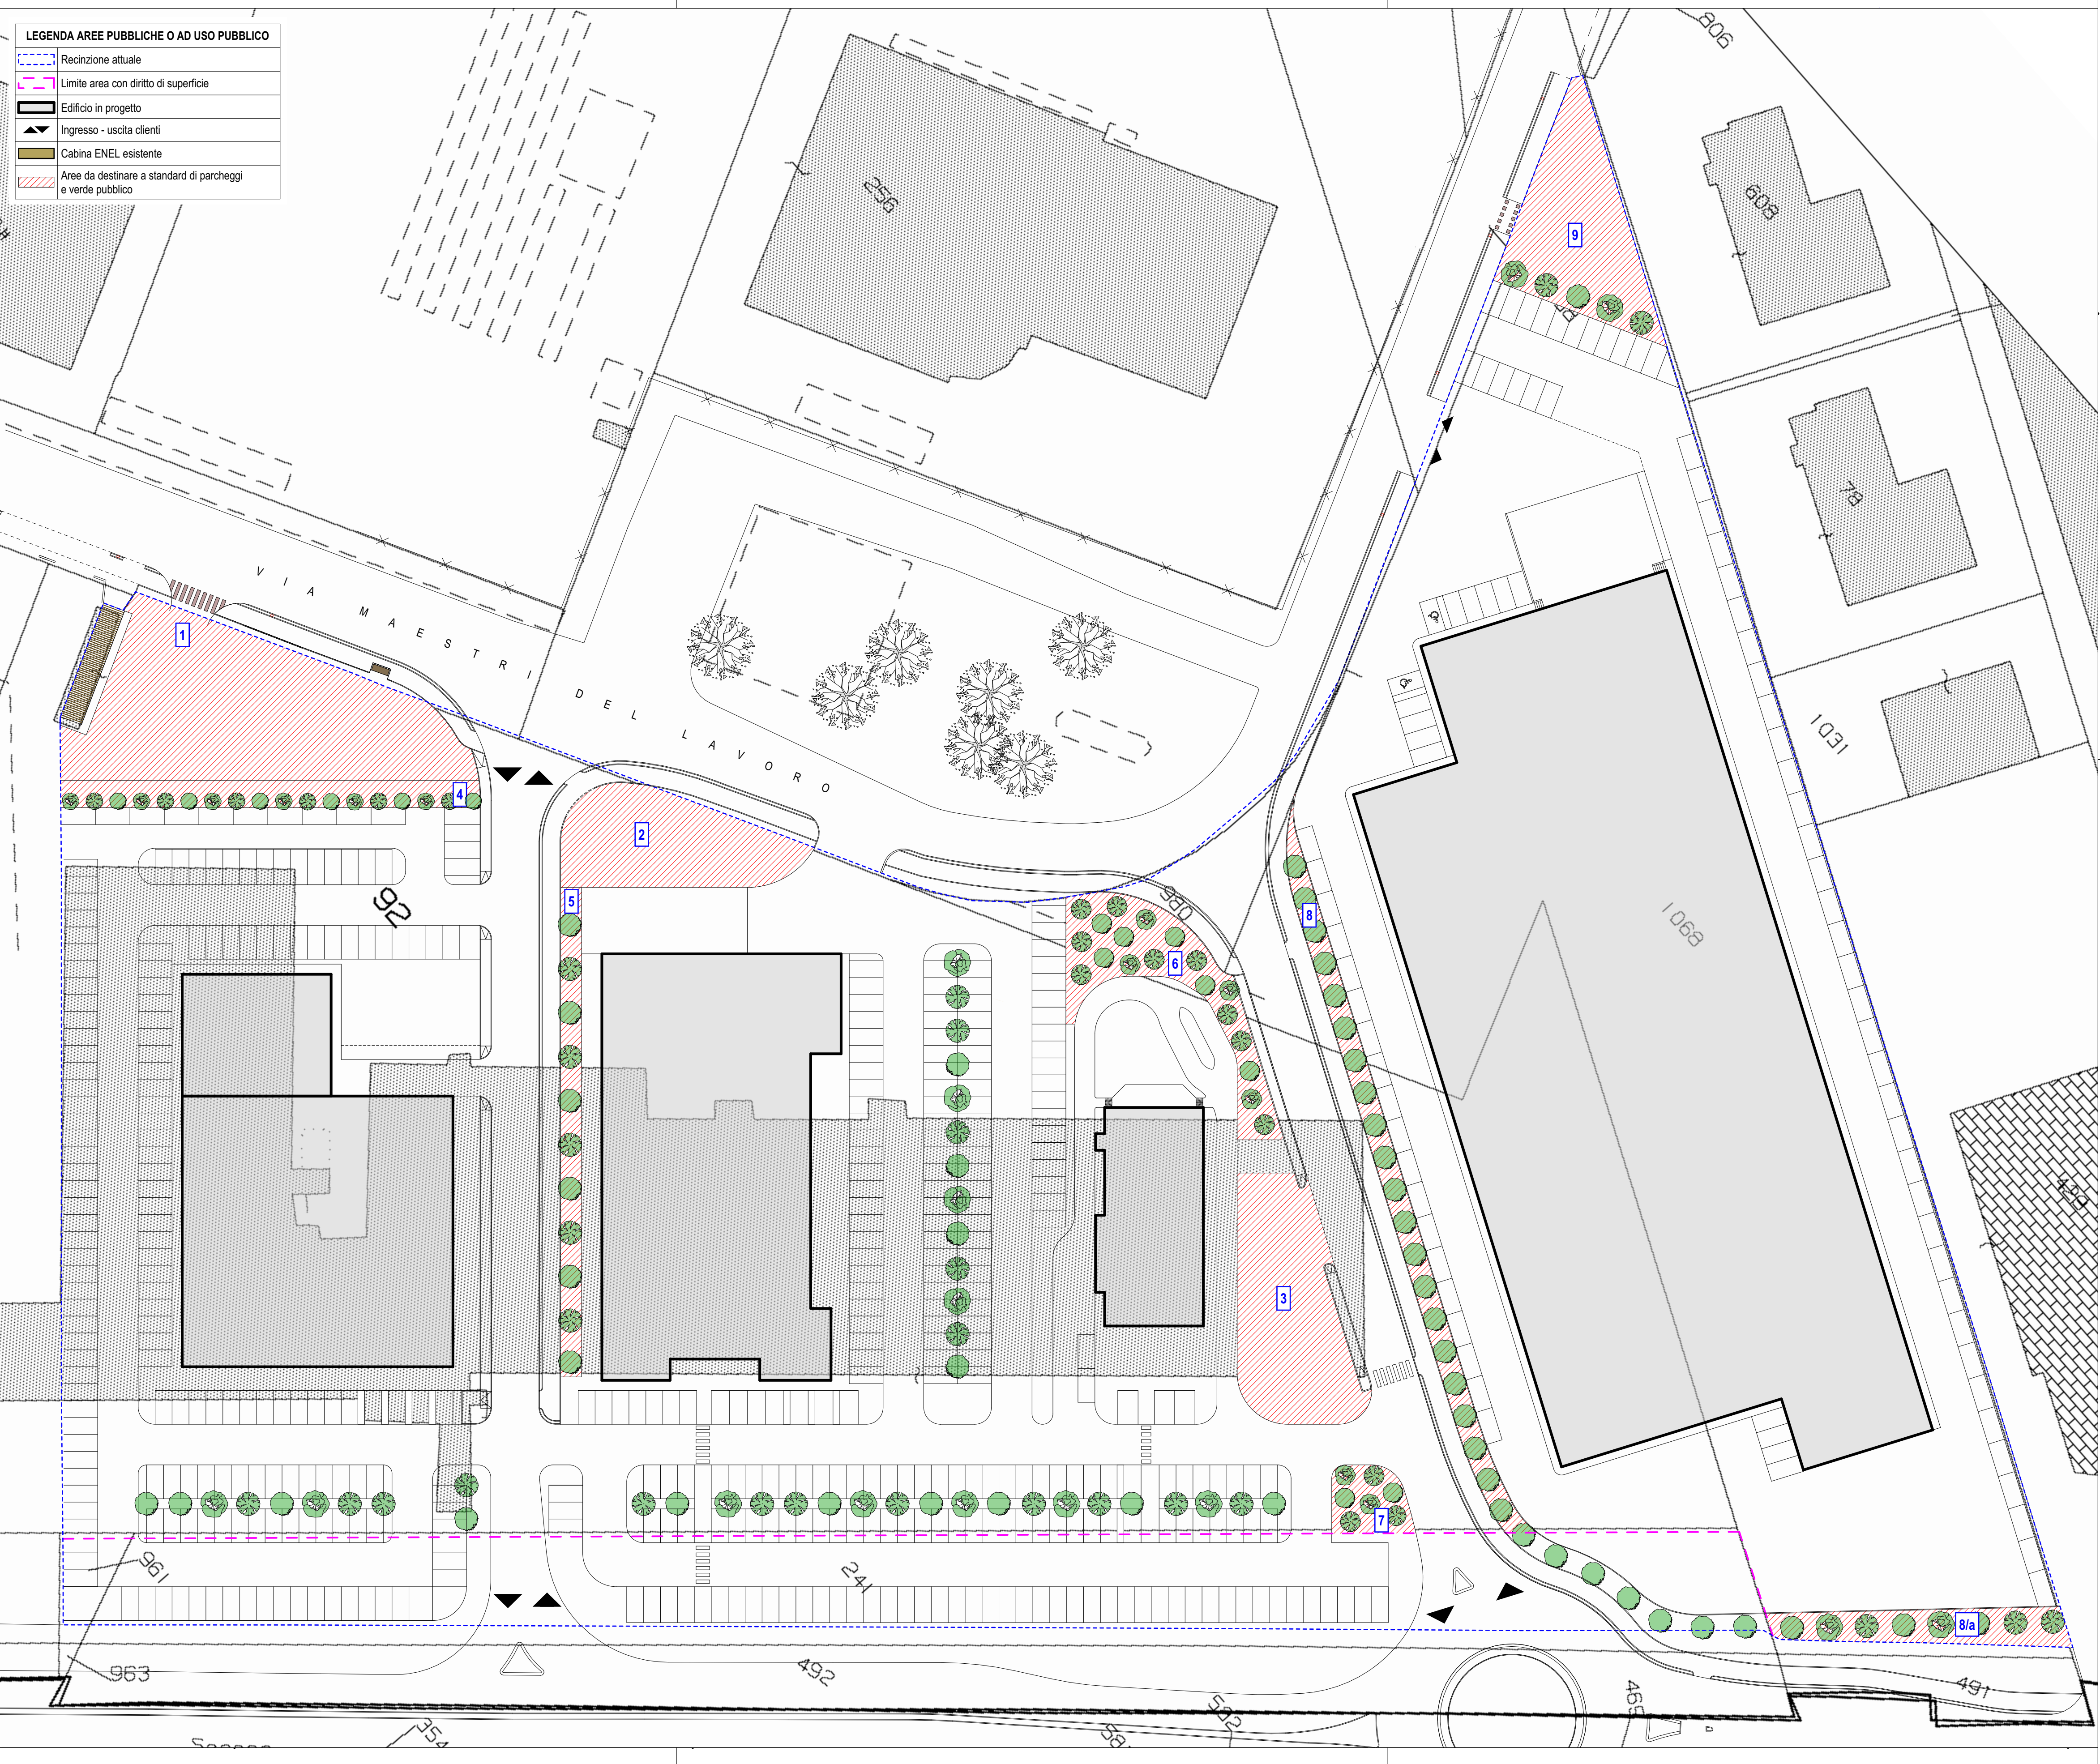

- DETTAGLIO AREE SOGGETTE A CESSIONE DA D.M. 1444/68**
- 1 Parcheggio pubblico D.M. 1444/68 - Area sosta auto - 1.059,17 mq - Foglio 76 p.la 92/p
 - 2 Parcheggio pubblico D.M. 1444/68 - Area bici - 425,44 mq - Foglio 76 p.la 92/p
 - 3 Parcheggio pubblico D.M. 1444/68 - Area sosta e ricarica auto elettriche - 533,06 mq - Foglio 76 p.la 92/p
 - 4 Verde pubblico D.M. 1444/68 - Area verde - 247,67 mq - Foglio 76 p.la 92/p
 - 5 Verde pubblico D.M. 1444/68 - Area verde - 222,75 mq - Foglio 76 p.la 92/p
 - 6 Verde pubblico D.M. 1444/68 - Area verde - 369,14 mq - Foglio 76 p.la 92/p - 980/p - 1068/p
 - 7 Verde pubblico D.M. 1444/68 - Area verde - 108,60 mq - Foglio 76 p.la 92/p
 - 8 Verde pubblico D.M. 1444/68 - Area verde - 377,45 mq - Foglio 76 p.la 92/p - 1068/p
 - 8/a Verde pubblico D.M. 1444/68 - Area verde - 218,83 mq - Foglio 76 p.la 1068/p
 - 9 Verde pubblico D.M. 1444/68 - Area verde - 477,36 mq - Foglio 76 p.la 1068/p

COMUNE DI SANSEPOLCRO
 PROVINCIA DI AREZZO

PROGETTAZIONE
LARCstudio
 Via G. P. Pavesi, 22
 05031 Castelnuovo del Lago (PG)
 Tel. Fax 075 252810

ARKING ARCADIA
 PROGETTAZIONI
 Viale Quercione, 7
 05031 Sansepolcro (PG)
 Tel. Fax 075 252810

COMMITTENTE
4 PROGRESS s.r.l.
 Sede legale in:
 Via Luca della Robbia n.33
 Città di Castello (PG)
 C.F. 0367820546

PROGETTO UNITARIO CONVENZIONATO (P.U.C.)
art. 121 L.R. 65/2014 - AREA EX COSE DI LANA
 Loc. Santa Fiora - Via Senese Aretina

PROGETTO DEFINITIVO AREE DI CUI AL D.M. 1444/68

TAVOLA
DM2

Elaborati grafici
 Individuazione catastale delle aree
 Giugno 2021

SCALA
 1:500