


PLANIMETRIA CANTIERE

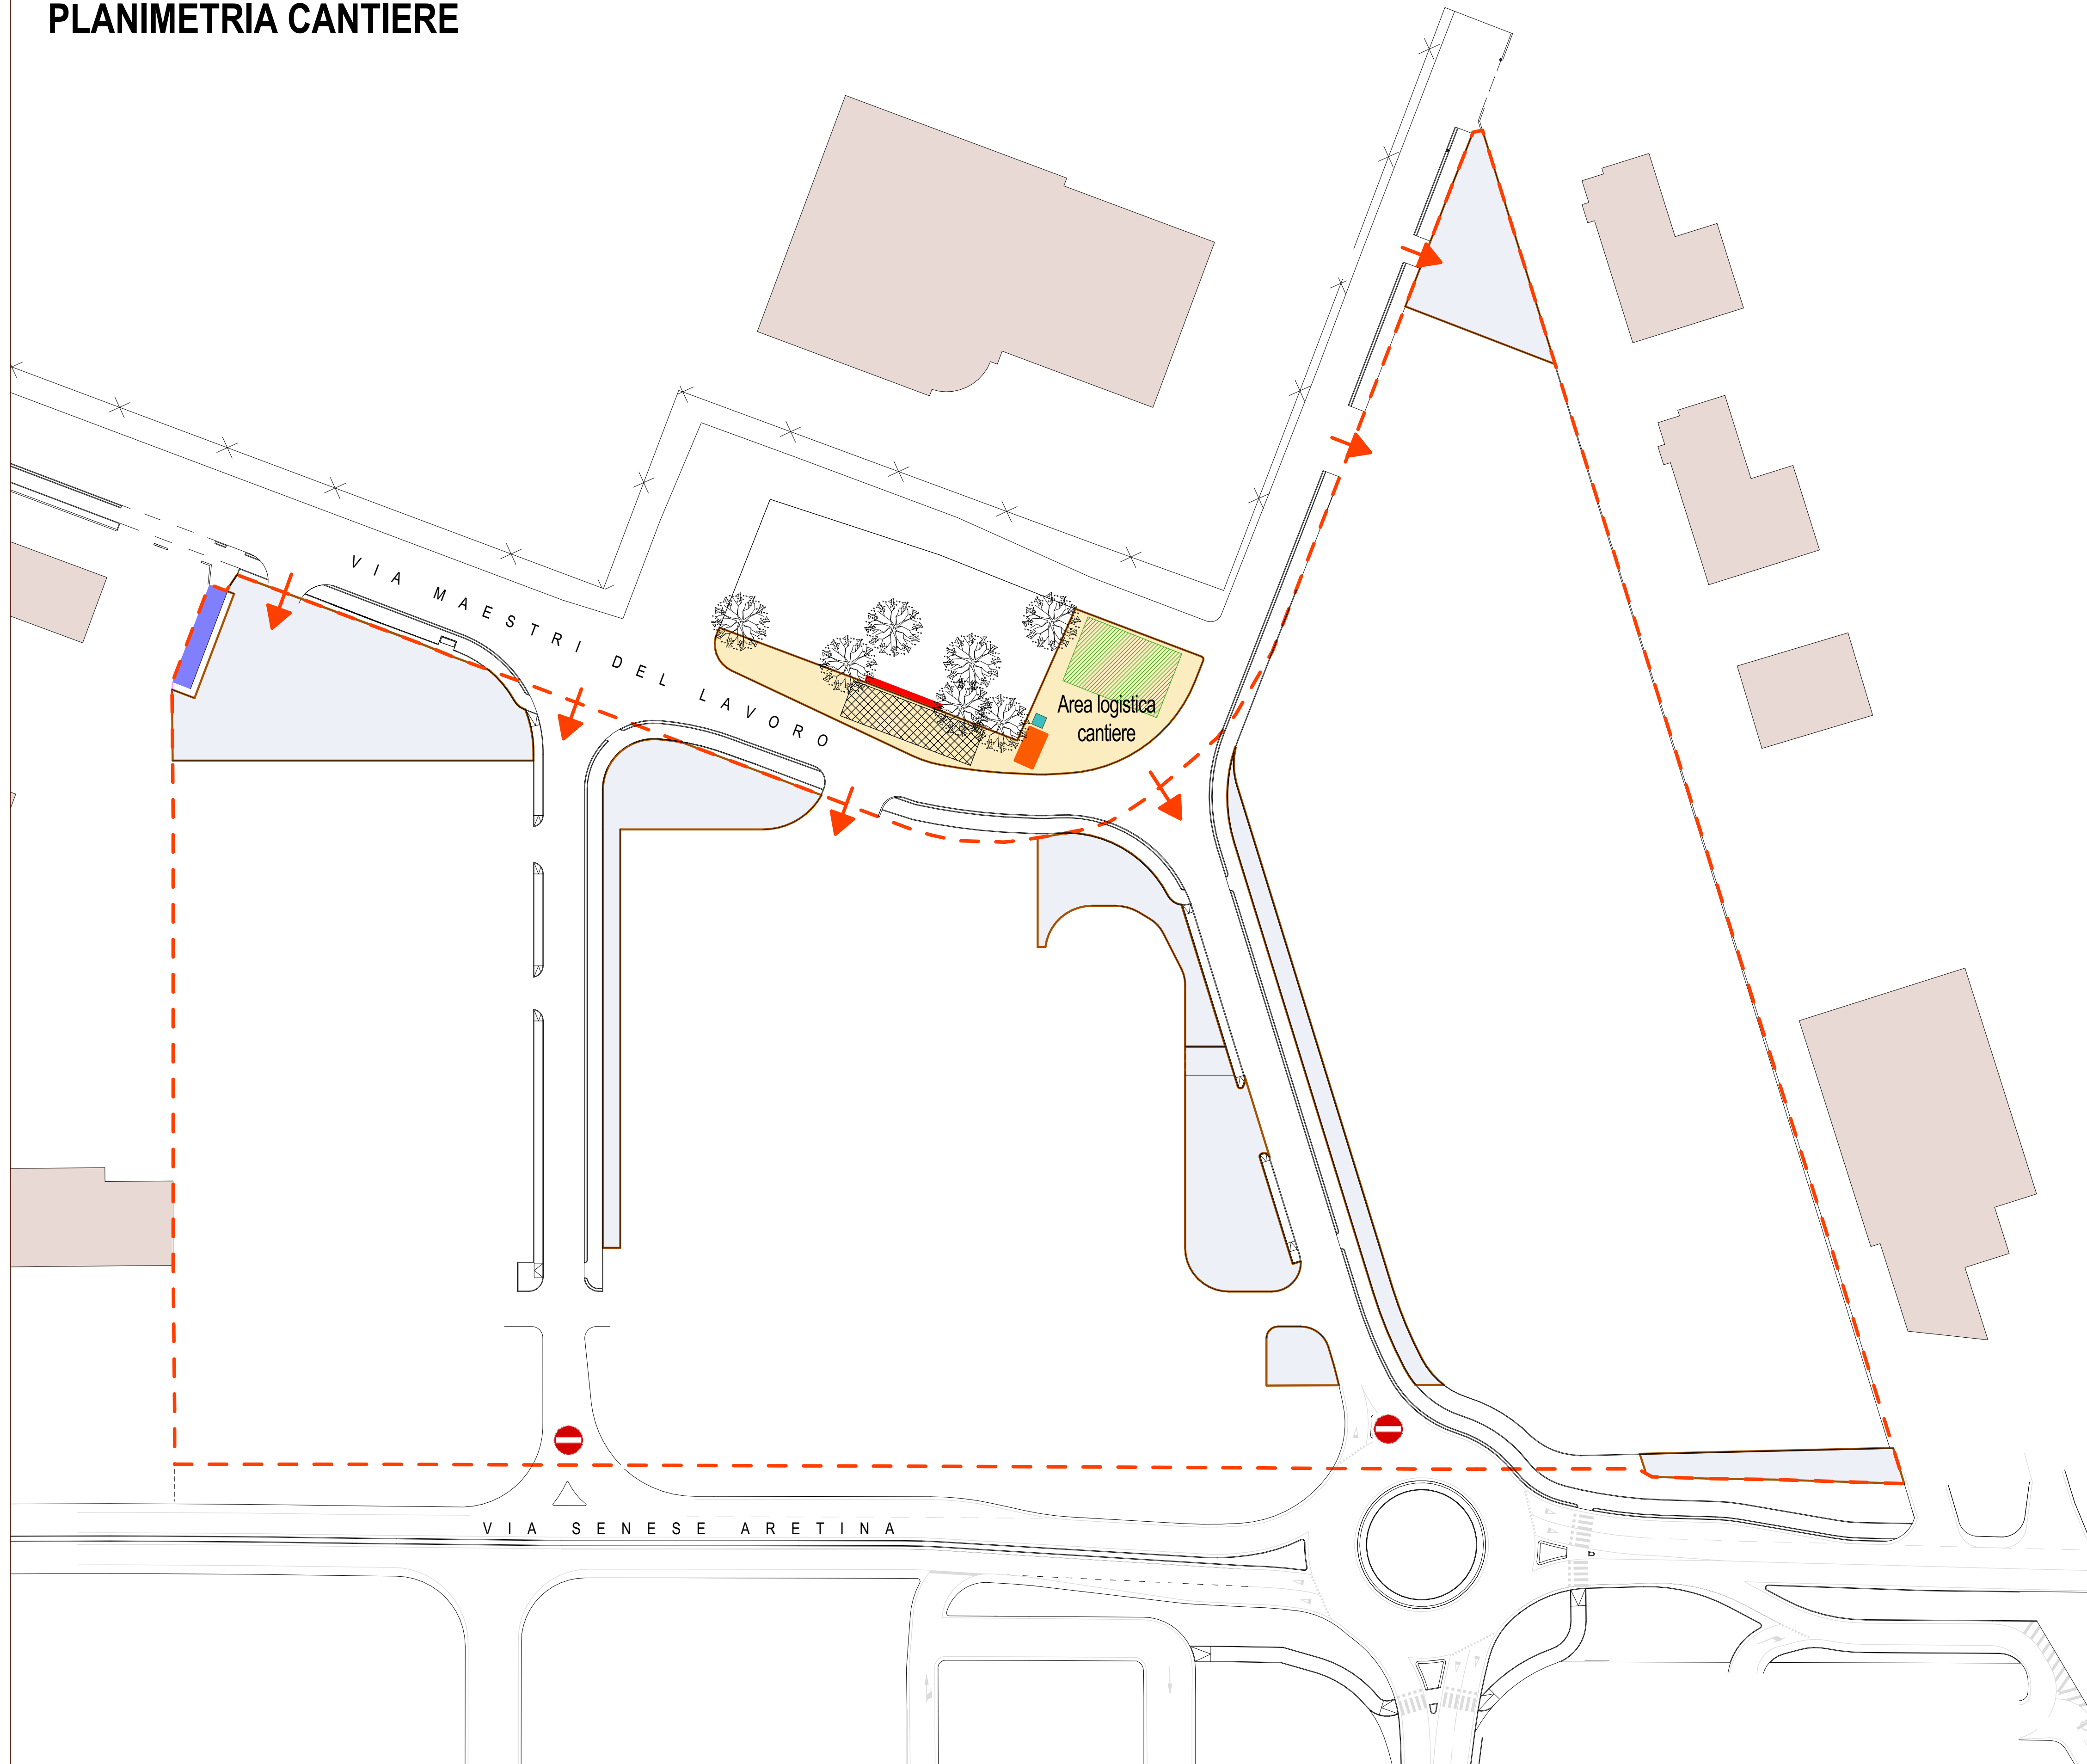

LEGENDA	
	Recinzione di cantiere
	Baraccamenti
	Deposito materiali
	Parcheggio mezzi di cantiere
	Servizio igienico
	Area occupazione temporanea
	Accesso al cantiere
	Cartello di cantiere
	Cabina enel
	Confine di proprietà
	Alberi esistenti

COMUNE DI SANSEPOLCRO

PROVINCIA DI AREZZO

PROGETTAZIONE

LARCstudio
Via Cesare Pavese, 42
06061 Castiglione del Lago (PG)
Tel. Fax 075 951810

ARKING ASSOCIATI
PROGETTAZIONI
Viale Divisione Garibaldi, 8
52037 Sansepolcro (AR)
Tel. Fax 0575 742740

COMMITTENTE

4 PROGRESS s.r.l.
Sede legale in:
Via Luca della Robbia n.33
Città di Castello (PG)
C.F. 0367862546

PROGETTO UNITARIO CONVENZIONATO (P.U.C.)
art. 121 L.R. 65/2014 - AREA EX COSE DI LANA
Loc. Santa Fiore - Via Senese Aretina

PLANIMETRIA DI CANTIERE

TAVOLA
S1

PLANIMETRIA DI CANTIERE

SCALA
1:600

Giugno 2021