



Particolare Sezione 4-4' 1:10 ①

② Particolare Sezione 7-7' 1:10

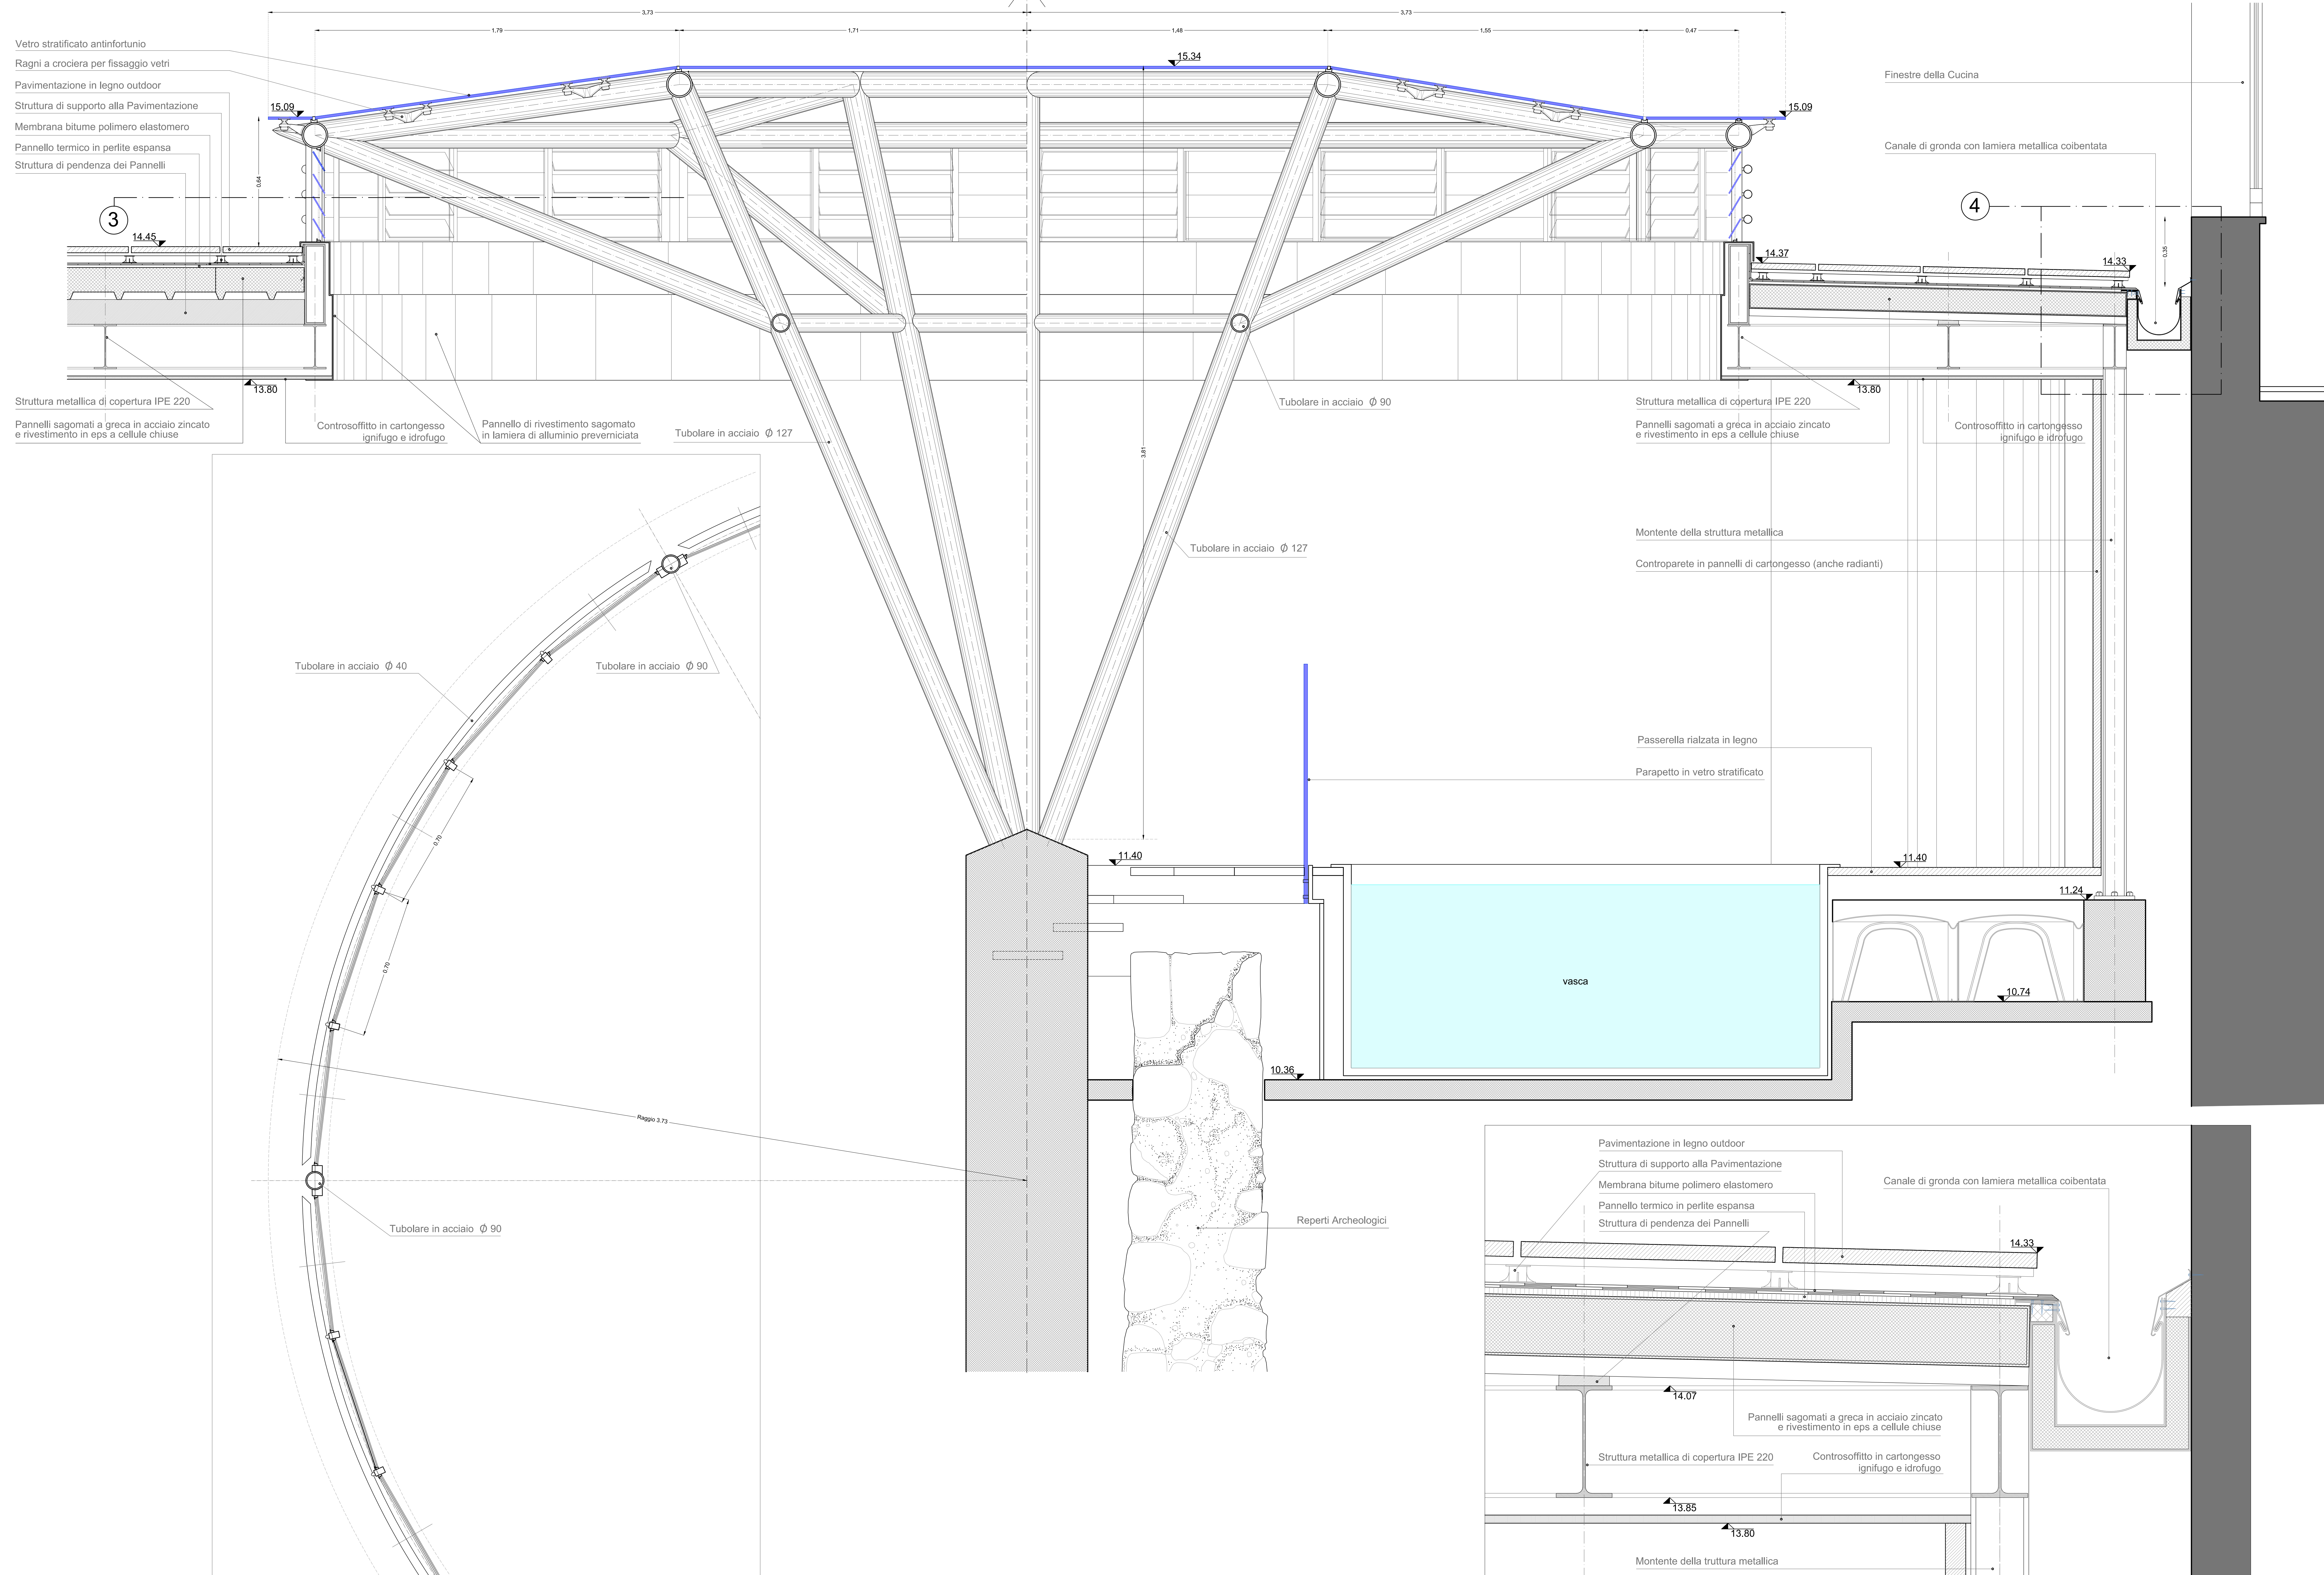


③ Particolare Sezione Orizzontale 1:10

Particolare verticale 1:5 ④

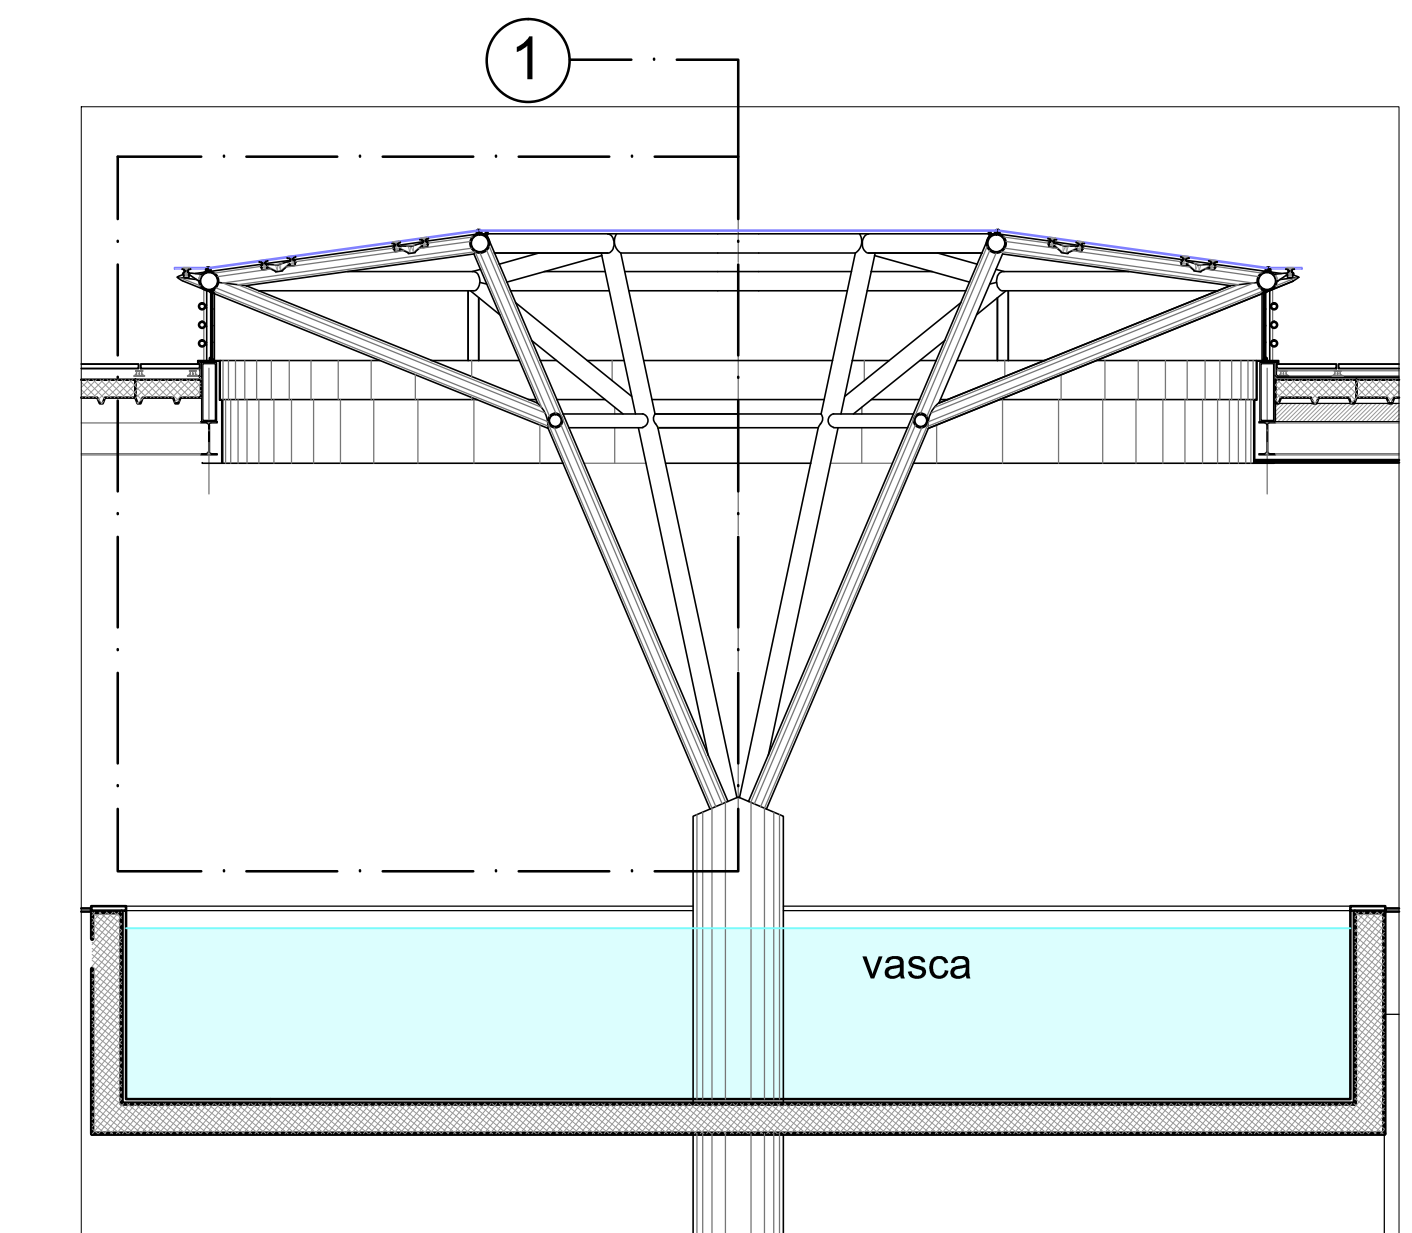

STRALCIO SEZIONE 4-4' 1:50

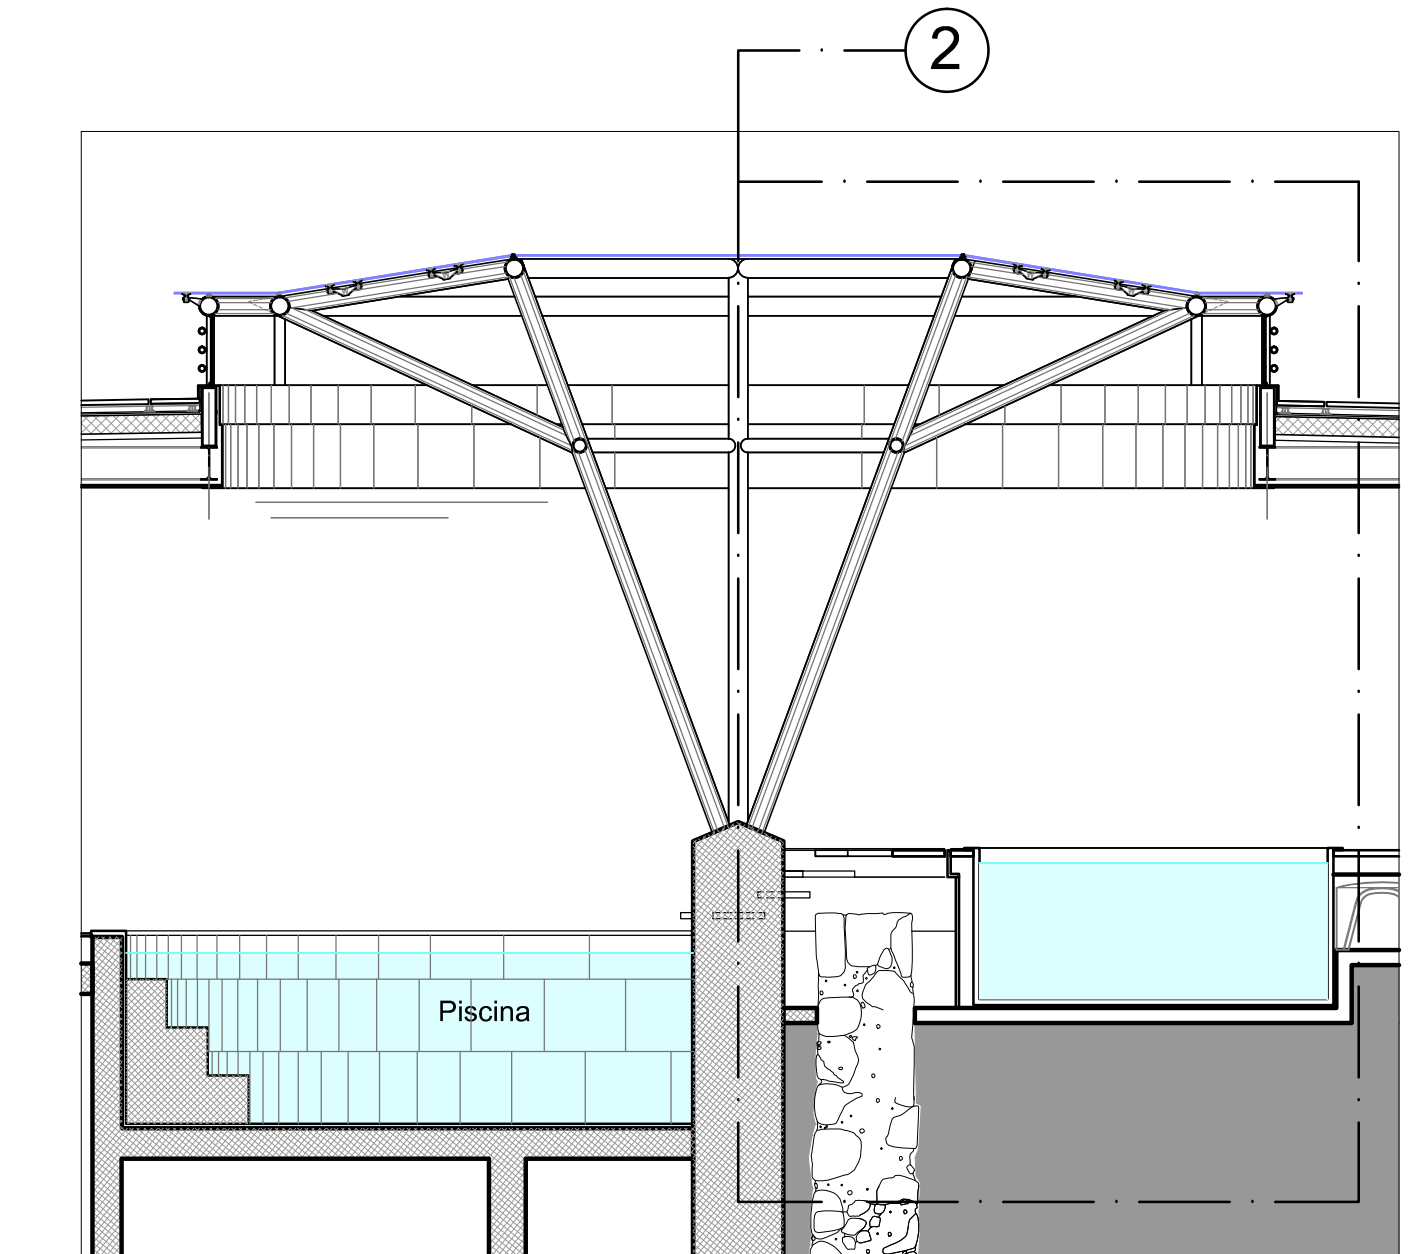

STRALCIO SEZIONE 7-7' 1:50


COMUNE DI SANSEPOLCRO
 PROVINCIA DI AREZZO
PALAZZO COLLACCHIONI
 Piano-progetto unitario di consolidamento
 restauro e recupero funzionale



PROGETTAZIONE E DIREZIONE LAVORI
 COORDINATORE GENERALE DEL PIANO
 Dott. Ing. Eugenio BRUSCHI
 RESPONSABILE GRUPPO DI PROGETTAZIONE
 Dott. Arch. Flavio BULGERINI
 RESPONSABILE INDAGINE STORICO-AMBIENTALE
 Dott. Arch. Luigi GALLIETI
 DIRETTORE DEI LAVORI
 Dott. Arch. Francesco PETRANGELI PAPINE

PROGETTO ARCHITETTONICO
 Dott. Arch. Flavio BULGERINI
 RESPONSABILE PROGETTO E D.O.
 Dott. Arch. Flavio BULGERINI
 RESPONSABILE PROGETTO
 Dott. Arch. Francesco PETRANGELI PAPINE
 RESPONSABILE GRUPPO DI LAVORO
 Dott. Arch. Massimo CALZANTINI
 RESPONSABILE ELABORAZIONI SPECIALISTICHE
 Dott. Arch. Giacomo PISA
 GRUPPO DI LAVORO
 Dott. Arch. Pasquale BELLINI
 Dott. Arch. Paolo COLOMBAI
 Dott. Arch. Filippo

PROGETTO STRUTTURALE
 Gruppo CNA Gruppo 2 - 00131 Roma - C.so di Casale
 Tel. 06/5750111 - 06/5750122
 Dott. Ing. Ottavio VALCELLI
 RESPONSABILE PROGETTO E D.O.
 Gruppo di Lavoro
 Dott. Ing. Lorenzo VALLI
 Gruppo Progettazione ANGELOTTI

PROGETTO IMPIANTISTICO
 Gruppo CNA Gruppo 2 - 00131 Roma - C.so di Casale
 Tel. 06/5750111 - 06/5750122
 Dott. Ing. Ottavio VALCELLI
 RESPONSABILE PROGETTO E D.O.
 Gruppo di Lavoro
 Dott. Ing. Roberto MIGNANI
 Gruppo di Lavoro
 Dott. Ing. Massimo FRONZONI
 Dott. Arch. Pasquale BELLINI
 Dott. Arch. Francesco BIGNARDI
 Dott. Arch. Francesco ZORZETTO

RELEV
 Dott. Carlo Di Biase - Assessorato SANSEPOLCRO
COORDINAMENTO SICUREZZA
 Dott. G. Biondi - PISA
ORIGINI E TRASFORMAZIONI DEL PALAZZO
 Dott. Paolo COLOMBAI

RESTAURO STORICO ARISTIDIO
 Dott. Arch. Francesco BIGNARDI
PROGETTAZIONE STRUTTURE E CANTIERI
 Dott. Arch. Pasquale BELLINI
NOTE FILE: .dwg

PROGETTO ESECUTIVO
 PROGETTO ARCHITETTONICO
 ELABORATO N°: **5.5.6**
 TITOLO:
PIANTA PROGETTO
 Particolari costruttivi della
 copertura a protezione
 degli scavi
 SCALA: 1:50 1:10 1:5
 REVISIONE: B
 DATA: NOVEMBRE 2015