


PROGETTO DEFINITIVO

TITOLO: **PLANIMETRIA GENERALE FOGNATURE**
 ADEGUAMENTO DI CUI ALLE PRESCRIZIONI DELIBERAZIONE CONSIGLIO COMUNALE N.90 DEL 26/07/2018

REV.	DATA	REDATTO	VERIFICATO	APPROVATO	DESCRIZIONE
0	16-02-2016	S. Rubini	V. Vincenti	A. Vincenti	Prima emissione

PROGETTAZIONE GENERALE
 TECNIMP S.r.l. Dott. Andrea Vincenti
 Via G. Marconi, 7 - 06012 CITTA DI CASTELLO (PG) -
 Tel.0758627408 - 0867500 - Fax 0758626090
 E-mail: info@tecnimp.it - PEC: info@tecnimp.it




TAV. 12 rev. 0
 Scala 1:500
 Nome file: TAV 12 - GEN. FOGNATURE.Rev.0
 Timbro responsabile

Progettazione impianti elettrici:
 M&E Srl
 Prevenzione Incendi:
 Ing. M. Biagioli & Ing. M. Moretti
 Geologia:
 Dott. Raffaele Rotili
 Compatibilità idraulica e geotecnica:
 Ing. Vittorio Vincenti
 Sicurezza:
 Arch. Luca Fortuni
 Consulenza e Studi urbanistici:
 Studio Tecnico Romolini
 Ci riserviamo la Proprietà di questo disegno con divieto di divulgarlo a terzi senza nostra autorizzazione

PLANIMETRIA GENERALE UTILIZZO DEL SUOLO



SUPERFICIE FONDIARIA		mq.
SUPERFICIE UTILE LORDA		
1 CENTRO ESSICCAZIONE ERBE	mq. 3.062,00	
2 CENTRO AZIENDALE	mq. 3.156,00	
	mq. 6.218,00	
TETTOIA CENTRO ESSICCAZIONE ERBE	mq. 414,00	
TETTOIA CENTRO AZIENDALE	mq. 852,60	
	mq. 1.266,60	
	mq. 41.855,40	
AREA A VERDE	mq. 22.440,00	
AREE PERTINENZIALI PAVIMENTATE CON PIETRISCO	mq. 6.392,00	
AREE PERTINENZIALI PAVIMENTATE CON ASFALTO DRENANTE	mq. 6.515,00	
AREE PERTINENZIALI PAVIMENTATE CON AUTOBLOCCANTE INERBITO	mq. 1.981,25	
VOLUMI TECNICI FORNI DI ESSICCAZIONE, IMPIANTI TERMICI CENTRALE A BIOMASSE, CENTRALE IDRICA E CABINA ELETTRICA		
PLATEA IN C.L.S.		
RECINZIONE		

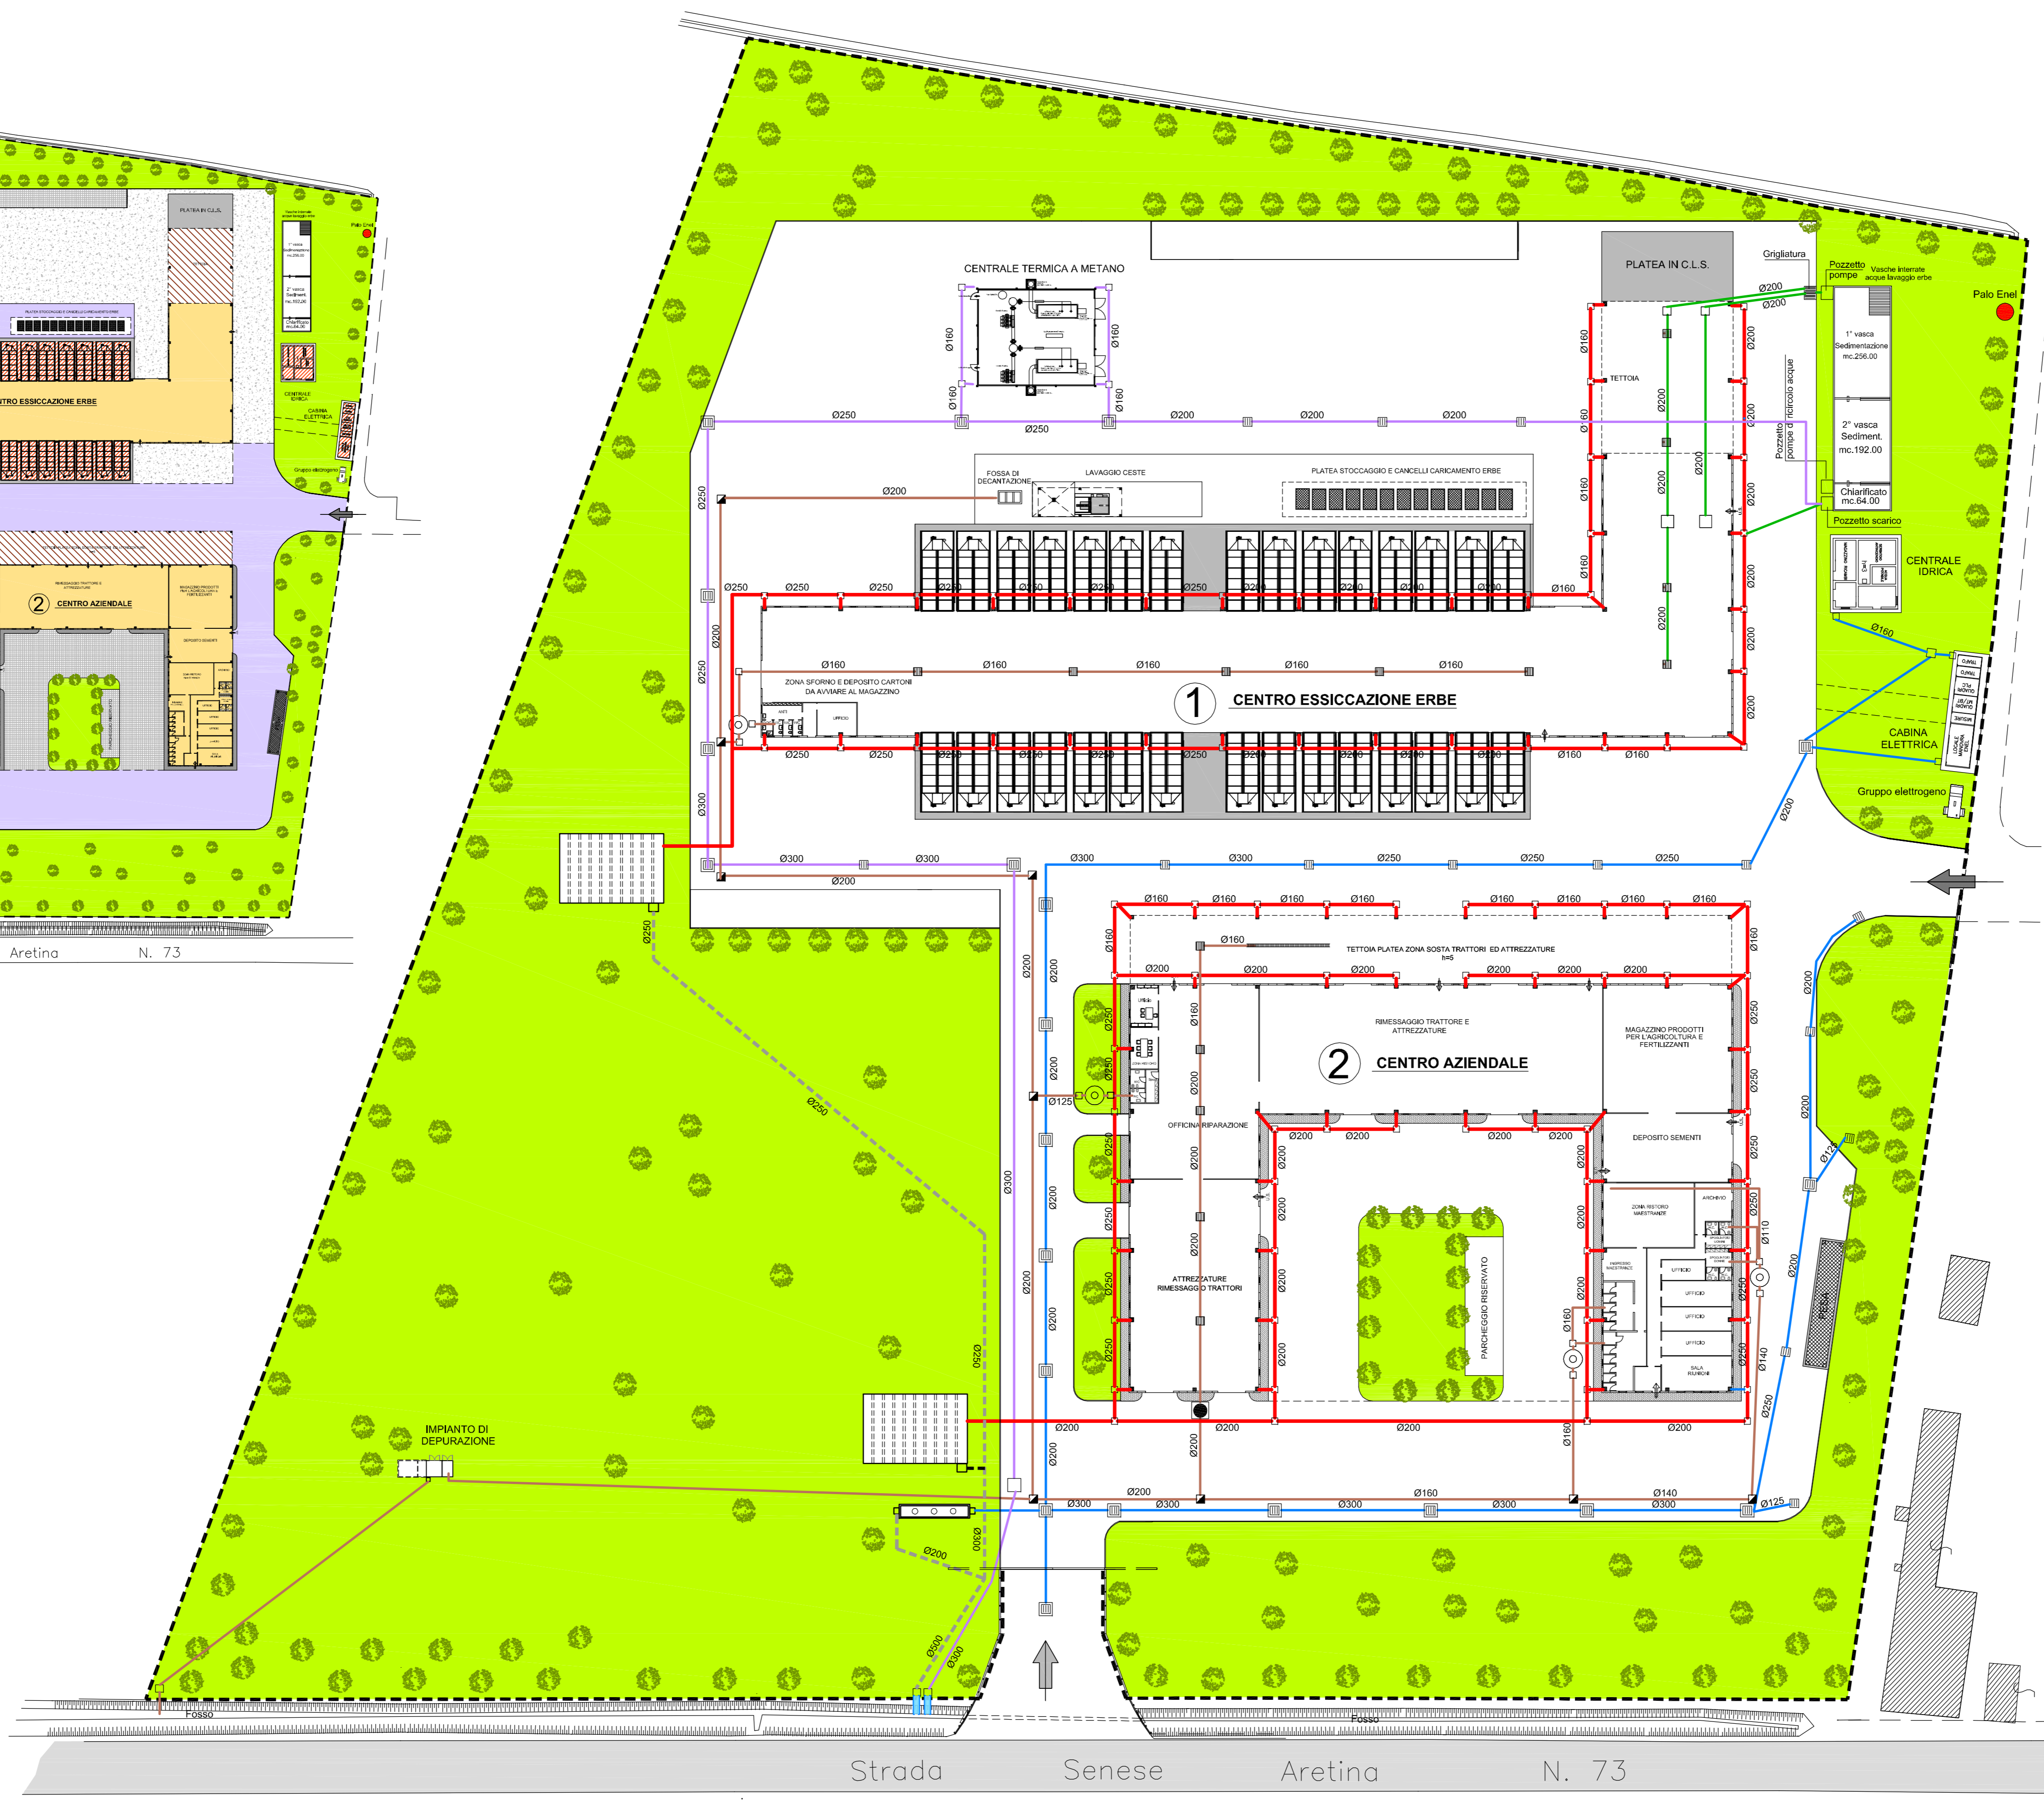

LEGENDA

- RETI ACQUE CALATE PLUVIALI TETTI AL SERBATOIO DI ACCUMULO
- RETI ACQUE BIANCHE DA SUPERFICIE ASFALTATE AL TRATTAMENTO ACQUE DI PRIMA PIOGGIA
- RETI ACQUE BIANCHE DA SUPERFICIE PERMIABILI
- RETI FOGNATURE ACQUE DI LAVAGGIO ERBE AL SEDIMENTATORE
- FOGNATURE ACQUE NERE
- COLLETTORE RACCOLTE ESUBERO ACQUE DI ACCUMULO E SFIORO ACQUE DI PRIMA PIOGGIA
- POZZETTO CALATE 30x30
- CADITOIE 40x40
- POZZETTO DI RACCORDO (50x50) (80x80)
- FOSSA IMHOFF
- POZZETTO DI ISPEZIONE 30x30
- POZZETTO DI RACCORDO 50x50
- POZZETTO CON GRIGLIA 40x40
- POZZETTO DISOLEATORE
- FOSSA DI DECANTAZIONE
- VASCHE ACCUMULO ACQUE DI PIOGGIA DALLE COPERTURE FABBRICATI mc.375
- SERBATOIO ACQUE DI PRIMA PIOGGIA mc.32

Strada Senese Aretina N. 73