







LEGENDA

-  CONDOTTA IN MEDIA PRESSIONE ESISTENTE DI ALIMENTAZIONE EX FUNGAIA
-  PUNTO DI CONSEGNA E RIDUTTORE PRESSIONE ALLA CENTRALE TERMICA FUNGAIA
-  LINEA ALIMENTAZIONE BASSA PRESSIONE CENTRALE TERMICA FUNGAIA
-  NUOVA LINEA IN MEDIA PRESSIONE RICHIESTA E DA REALIZZARSI DA CENTRI A RETE GAS: ml.840.00 Diametro Ø150
-  PUNTO DI CONSEGNA E RIDUTTORE PRESSIONE ALLA NUOVA CENTRALE TERMICA CORPO DEL SOLE



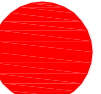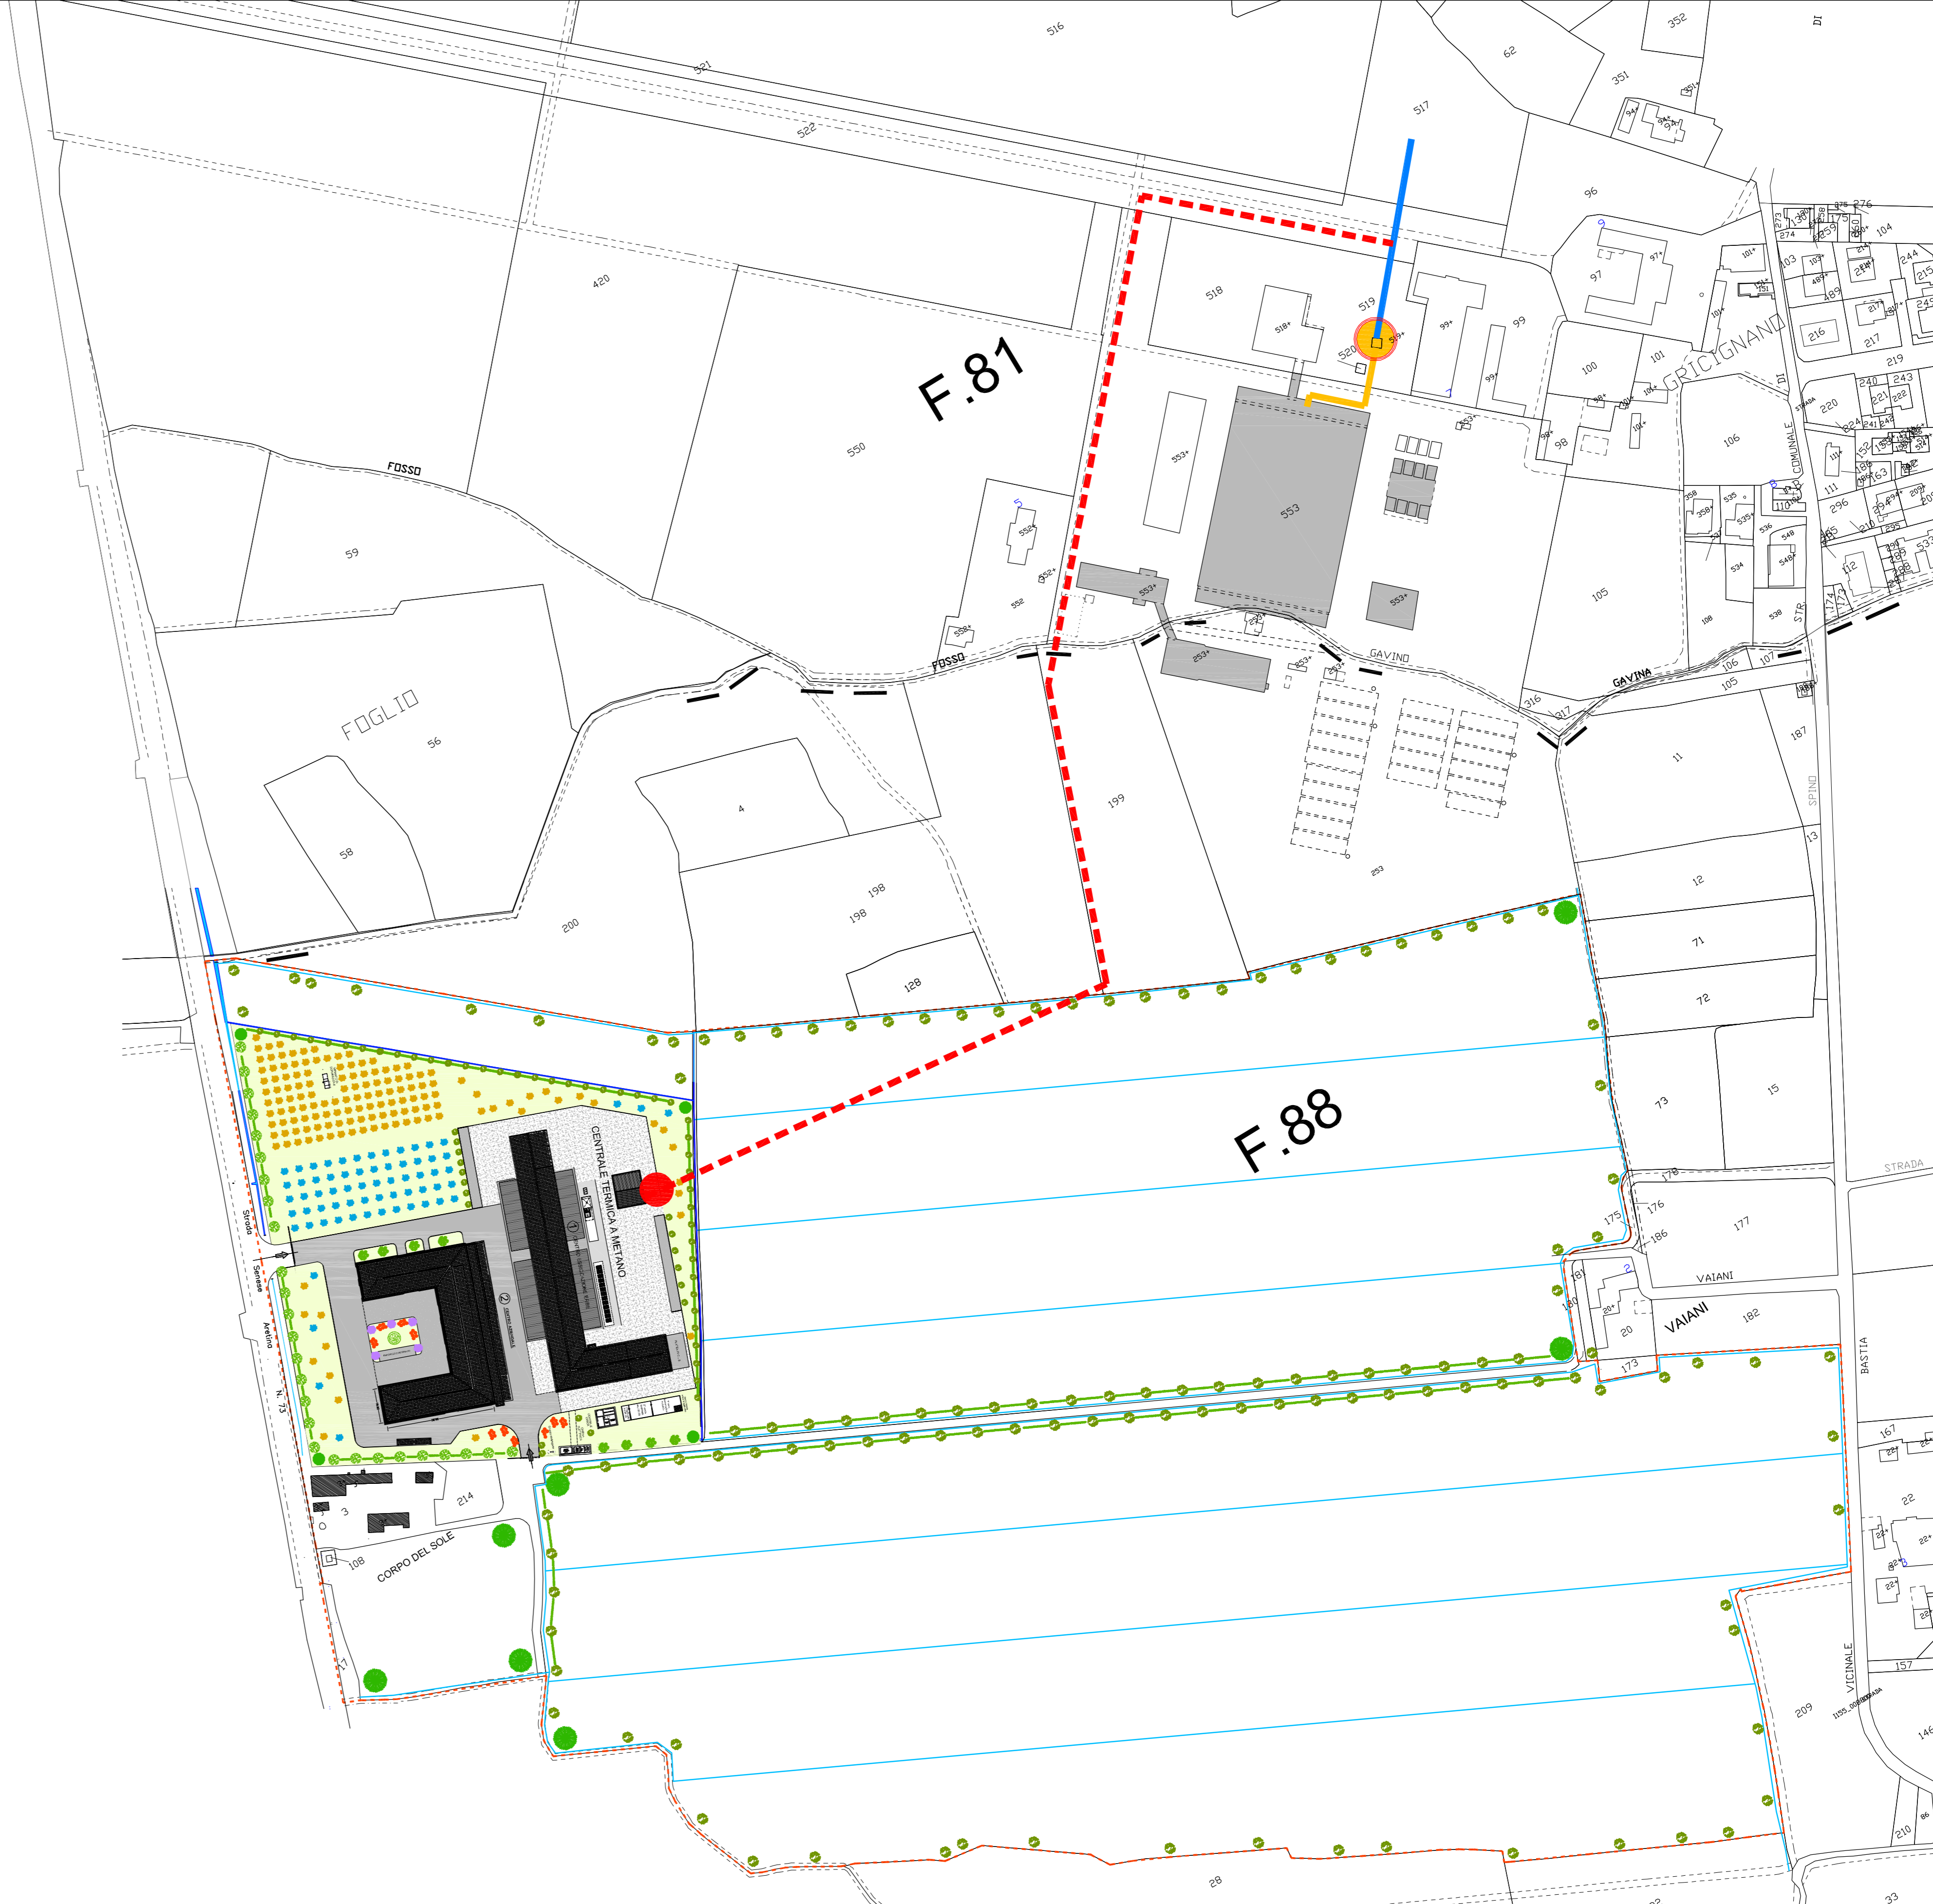

Comune di Sansepolcro



REGIONE TOSCANA



Provincia di Arezzo



ABOCA S.p.a.
Società Agricola
Loc. Aboca Sansepolcro (Ar)

INNOVAZIONE PER LA SALUTE

OPERA: NUOVO CENTRO AZIENDALE da realizzarsi in Loc. Corpo del Sole Comune di Sansepolcro, destinato all'attività agricola della società ABOCA S.p.A. con la realizzazione di un impianto di essiccazione erbe officinali e relativo comparto servizi aziendale.

PROGETTO DEFINITIVO

TITOLO REALIZZAZIONE NUOVA CONDOTTA METANO IN MEDIA PRESSIONE A SERVIZIO DEL CENTRO AZIENDALE CORPO DEL SOLE

C					
B					
A					
0	13-09-2018	S. Rubini	V. Vincenti	A. Vincenti	Prima emissione
REV	DATA	REDATTO	VERIFICATO	APPROVATO	DESCRIZIONE

PROGETTAZIONE GENERALE
TECNIMP S.r.l. Dott. Andrea Vincenti

Via G. Marconi, 7 - 06012 CITTA' DI CASTELLO (PG) -
Tel.075/85571905 - 85578000 - Fax.075/8550690
E-mail: info@studiovincenti1985.it
PEC: tecnimp@aboca.it

Studio di Agronomia e Ingegneria
TECNIMP S.R.L.

TAV. 35

rev. 0

Scala 1:2000

Nome file: TAV.35 - REALIZ. NUOVA CONDOTTA.Rev.0

Timbro responsabile



Progettazione impianti elettrici:
M&E Srl

Prevenzione Incendi:
Ing. M.Biagioli & Ing. M.Moretti

Geologia:
Dott. Raffaele Rotili

Compatibilità idraulica e geotecnica:
Ing. Vittorio Vincenti

Sicurezza:
Arch. Luca Fortuni

Consulenza e Studi urbanistici:
Studio Tecnico Romolini

Ci riserviamo la Proprietà di questo disegno con divieto di divulgarlo a terzi senza nostra autorizzazione